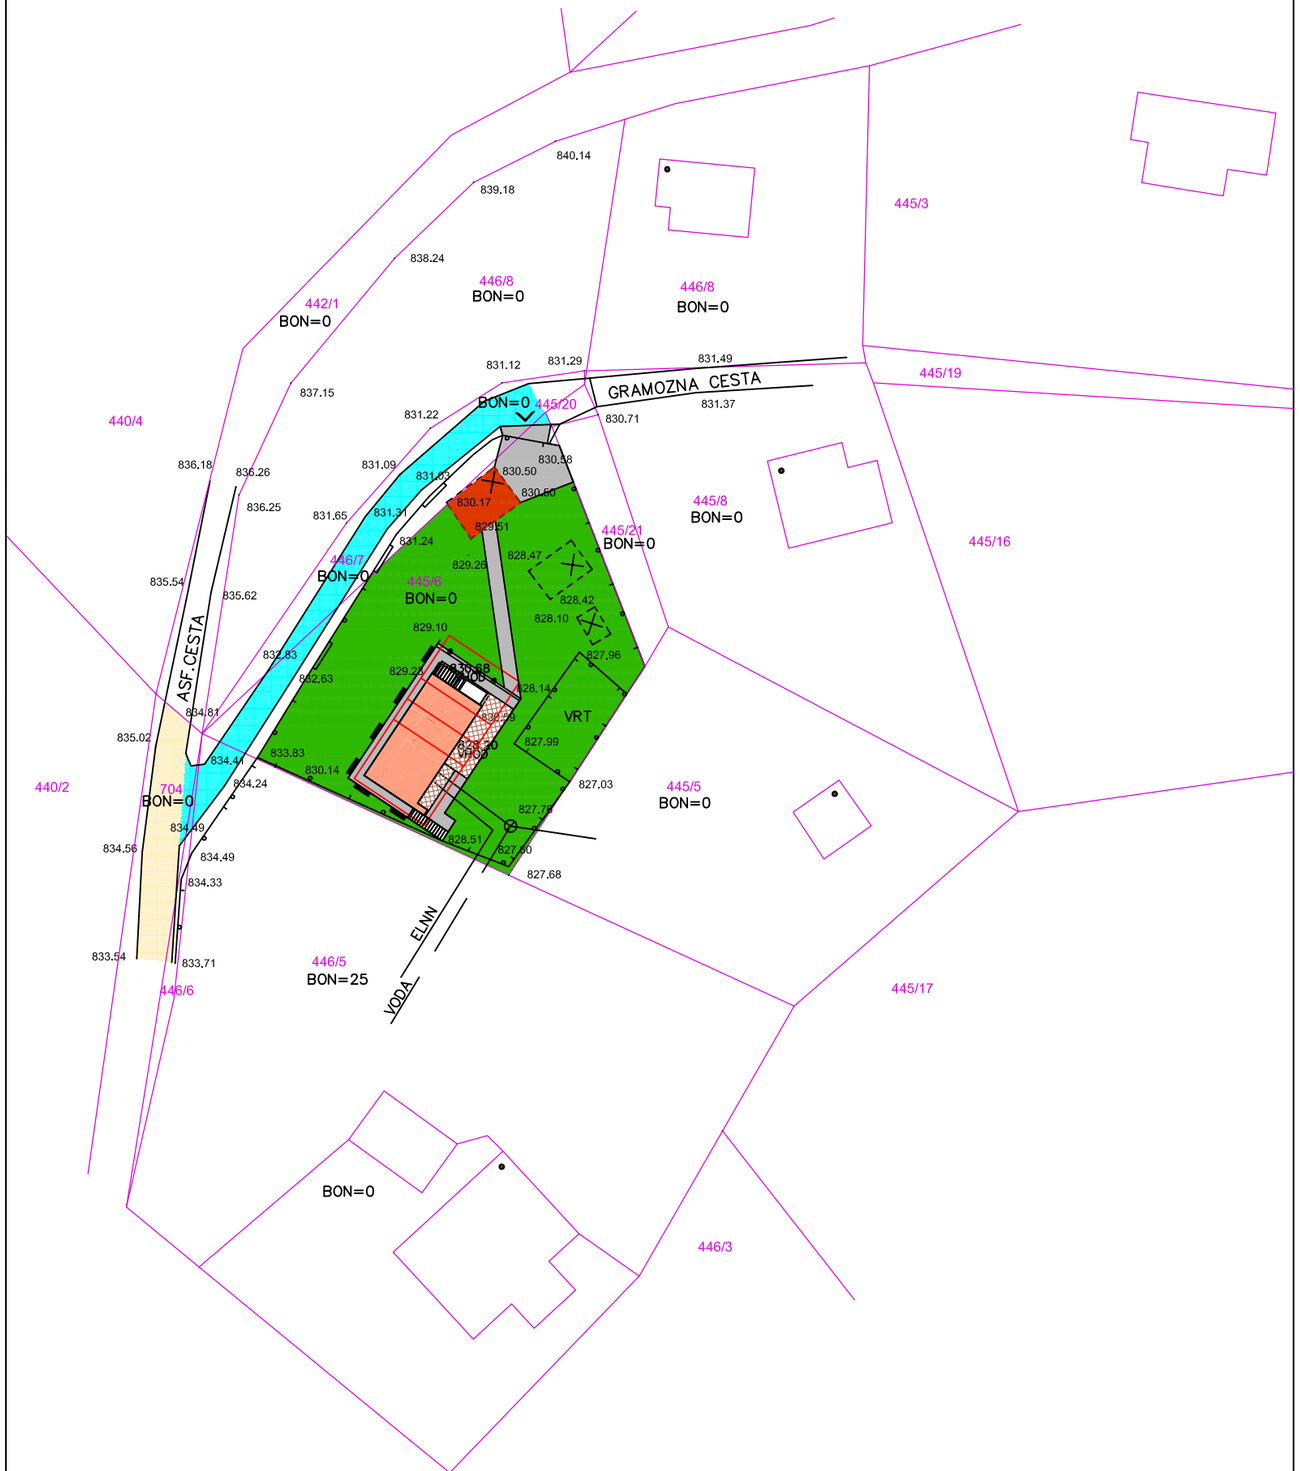

LEGENDA

- predmetna stavba
- balkon
- nadstrešnica
- kategorizirna občinska cesta
- obstoječa dovozna cesta
- utrjena dovozna in dostopna površina
- zelenica

S

OS ARHITEKTURA
Katarina Šauperl s.p.
Framska ulica 3
2000 Maribor
Telefon: 059 17 13 13
GSM: 041 376 818
E-mail: katarina.sauperl@triera.net

Številka projekta	04/2014	
Investitor	Panke Dragica Waldstr. 6 85540 Haar	
Projekt	OPPN ZA GRADNJO STANOVANJSKE STAVBE PANKE NA HOČKEM POHORJU	
Vrsta načrta	DOPOLNJEN OSNUTEK OPPN	
Vsebina risbe	UREDITVENA IN PROMETNA SITUACIJA	
Odg. prostorski načrtovalec	Tihomir Daić, univ.dipl.inž.arh. ZAPS A 0247	
Merilo 1:500	Datum: januar 2016	Številka risbe: 04