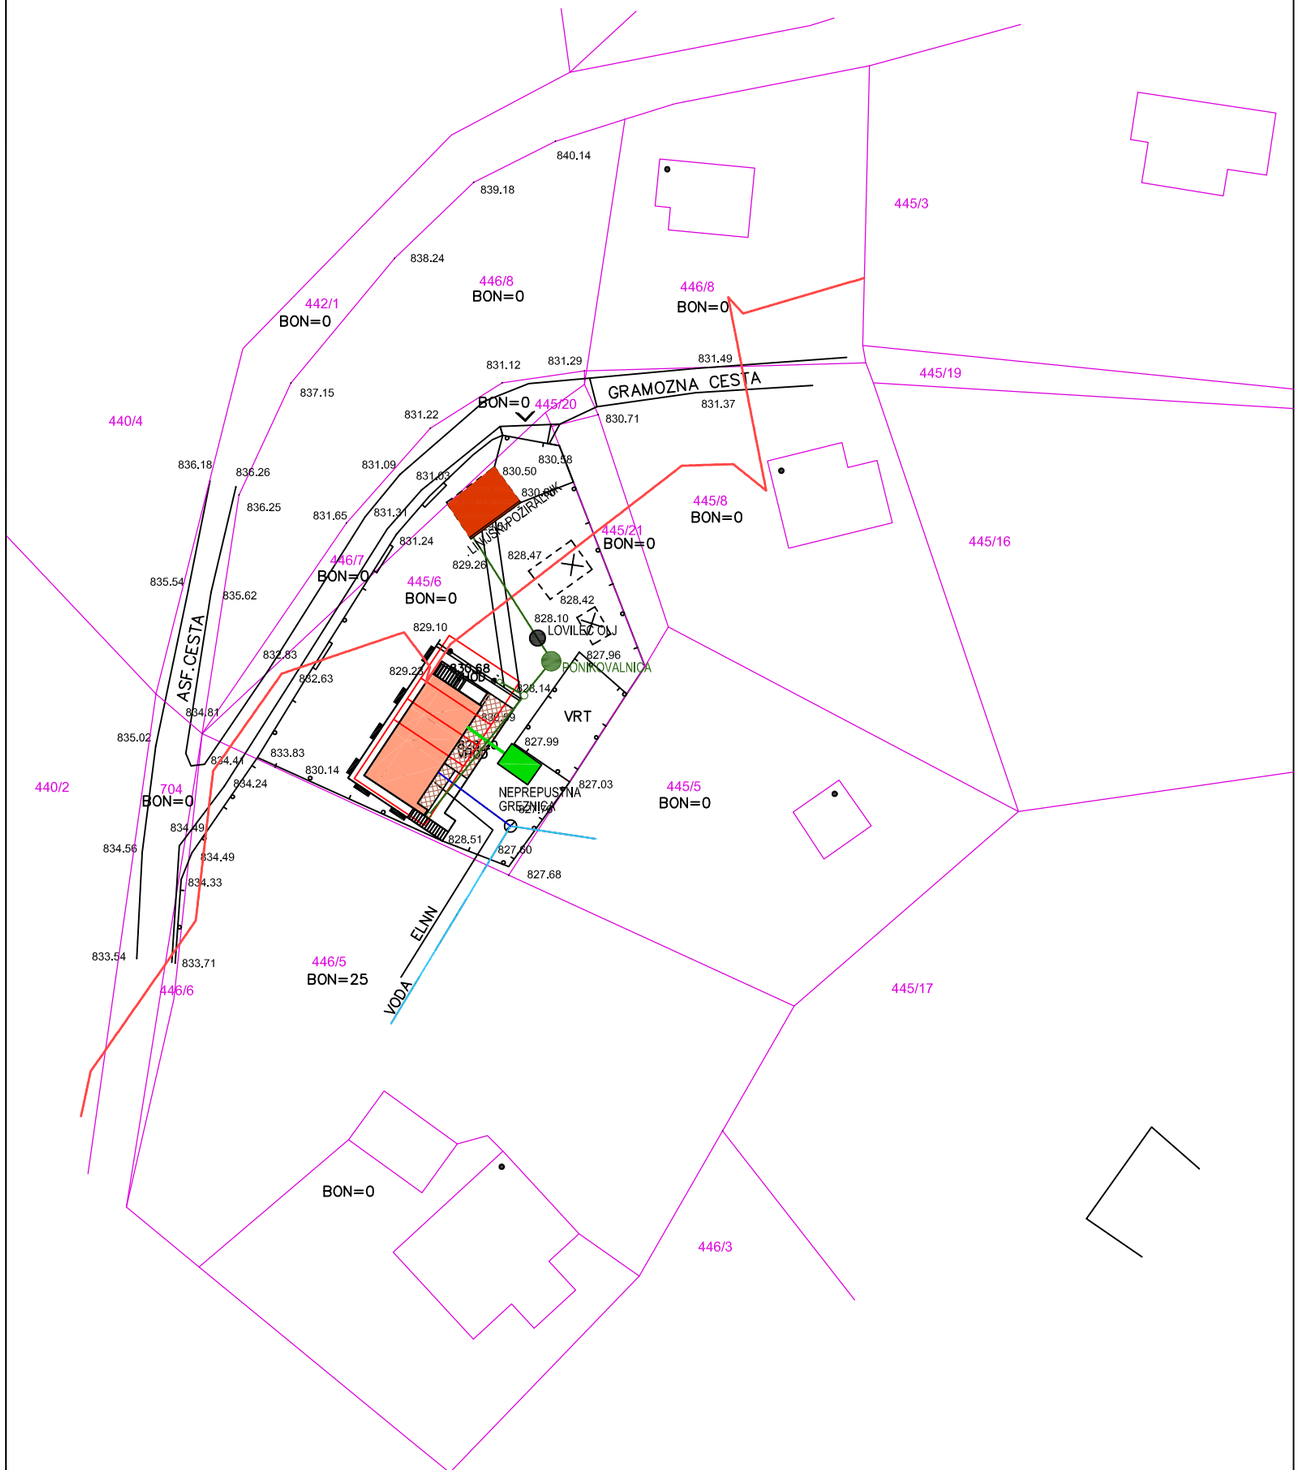

LEGENDA

- predmetna stavba
- balkon
- nadstrešnica
- fekalna kanalizacija - obstoječe
- meteorna kanalizacija
- vodovod - obstoječe
- vodovodni priključek - obstoječe
- NN elektro vod - obstoječe

S

OS ARHITEKTURA
Katarina Šauperl s.p.
Framska ulica 3
2000 Maribor
Telefon: 059 17 13 13
GSM: 041 376 818
E-mail: katarina.sauperl@triera.net

Številka projekta	04/2014	
Investitor	Panke Dragica Waldstr. 6 85540 Haar	
Projekt	OPPN ZA GRADNJO STANOVANJSKE STAVBE PANKE NA HOČKEM POHORJU	
Vrsta načrta	DOPOLNJEN OSNUTEK OPPN	
Vsebina risbe	SITUACIJA KOMUNALNE IN ENERGETSKE INFRASTRUKTURE	
Odg. prostorski načrtovalec	Tihomir Daić, univ.dipl.inž.arh.	ZAPS A 0247
Merilo 1:500	Datum: januar 2016	Številka risbe: 05