


ZAZIDALNA (UREDITVENA) SITUACIJA - FAZA 1

M 1:500

- LEGENDA:**
- MEJA OBMOČJA
 - GEODETSKI NAČRT
 - TOPOGRAFSKA VSEBINA ± 7 cm
 - KATASTRSKA VSEBINA - urejene meje ± 4 cm
 - KATASTRSKA VSEBINA - neurejene meje ± 50 cm
 - UREJENE PARCELNE MEJE
 - NEUREJENE PARCELNE MEJE - informativne
 - MEJA UREDITVENE ENOTE
 - GRADBENA MEJA
 - PLOŠČINA ZA RAZVOJ OBJEKTOV
 - VSTOPNO OBMOČJE
 - NOTRANJE OBMOČJE
 - ŽELEZNIŠKA PROGA - TIR - obstoječi
 - ŽELEZNIŠKA PROGA - TIR - se odstrani
 - PRIOBALNI PAS VODOTOKA (15m)
 - VAROVALNI PAS DRŽAVNE REGIONALNE CESTE (15m)
 - VAROVALNI PAS LOKALNE CESTE (8m) IN JAVNE POTI (6m)
 - VAROVALNI PAS ZELEENICA (100m)
 - VARSTVENI PAS PLINOVODA (65m)
 - ▶ DOSTOP DO OBMOČJA
 - ▶ VHOD
 - OBSTOJEČA STAVBA
 - OBSTOJEČ NAPUŠČ, NADSTRESEK
 - ZELEENICA
 - DREVO
 - PROMETNE IN PARKIRNE POVRŠINE

OBČINSKI PODROBNI PROSTORSKI NAČRT ZA DEL OBMOČJA UREJANJA KR SA 4 (Kolodvor)

prilagodil:	MESTNA OBČINA KRANJ	id. št.:	A-1111
subdizajner:	Slovenski trg 1, 4000 Kranj	id. št.:	KA-1585
investitor:	KOLODVOJ d.o.o.	datum:	P150720 OPPN.dwg
investor:	Kolodvorska cesta 4, 4000 Kranj	datum:	12/2020
naslov risbe:	ZAZIDALNA (UREDITVENA) SITUACIJA - FAZA 1	id. št.:	1:1000
drawing title:		id. št.:	
odg.vodja izdelave OPPN:	Evgenija PETAK, univ. dipl. inž. arh.	id. št.:	
senior spatial planner:	Špela KRAGELJ BRAČKO, univ. dipl. inž. kraj. arh.	id. št.:	
prostorski načrtovalec:	Špela KRAGELJ BRAČKO, univ. dipl. inž. kraj. arh.	id. št.:	
sodelavec:	Tjaša Kimovec, mag. inž. kraj. arh.	id. št.:	
co-worker:		id. št.:	
sodelavec:		id. št.:	
co-worker:		id. št.:	

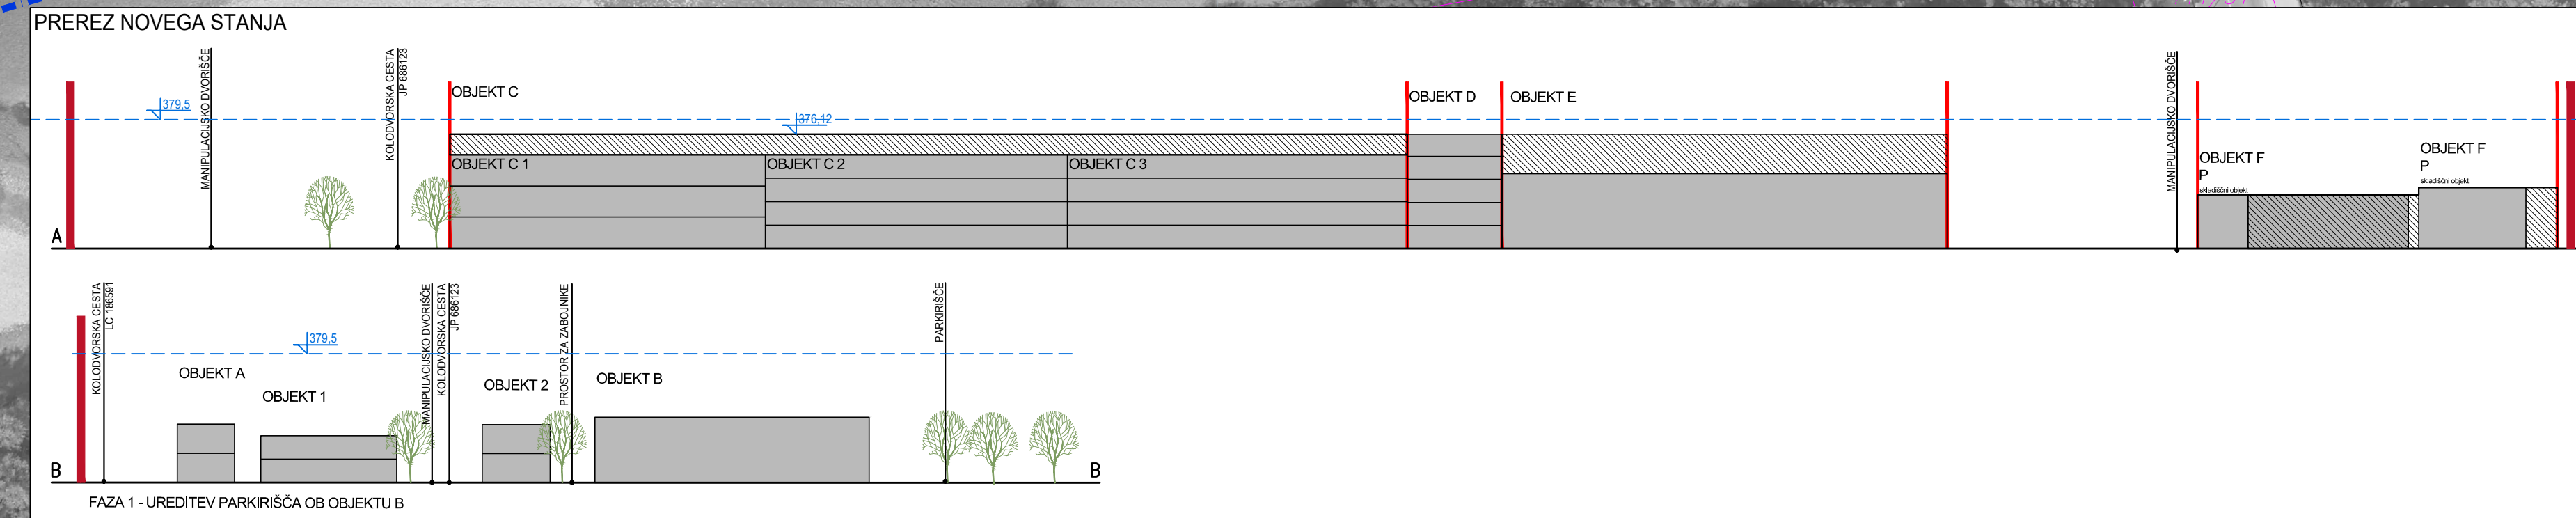

Protim Ržišnik Perc

Protim Ržišnik Perc d.o.o.
Področje: A 2
Slovenski trg 1
www.protim.si

id. št.: 1:1000
skala:
faza projekta: dopolnjen osmetek
projekt phase: dopolnjen osmetek
id. št.: P 150720
projekt no.:
id. št.: P 150720
št. risbe:
drawing no.: 4.1