

OBČINA VOJNIK
8. SEJA OBČINSKEGA SVETA
5. TOČKA
Datum: 17. 09. 2015

PREDLAGATELJ: Predsednik Odbora za finance in občinsko premoženje Benedikt Podergajs

DOPOLNILNI SKLEP O LETNEM NAČRTU RAZPOLAGANJA/PRIDOBIVANJA Z NEPREMIČNIM PREMOŽENJEM OBČINE VOJNIK ZA LETO 2015

Parc.št. 911/3 in 125/2


Stranka predlaga menjavo parc.št. 125/2 k.o. Bezovica, katere lastnica je, za parc. št. 911/3 k.o. Bezovica, pri kateri je vknjižena družbena lastnina v splošni rabi. Potreben je izvzem iz splošne rabe. Parcela, ki bi jo pridobila občina je v naravi kategorizirana cesta, parcela, ki bi jo pridobila stranka pa v celoti meji na njene parcele.

PREDLOG SKLEPA:

Občinski svet Občine Vojnik na 8. redni seji dne 17.09.2015 sprejme Dopolnilni sklep o letnem načrtu razpolaganja/pridobivanja z nepremičnim premoženjem Občine Vojnik za leto 2015.

Občinski svet Občine Vojnik, na 8. redni seji, dne 17.09.2015 ukine status zemljišča v splošni rabi na parc. št. 911/2 k.o. Bezovica.

Pripravila:
Tanja Golec Prevoršek




Župan Občine Vojnik
Branko Petre



K.O. BEZOVICA



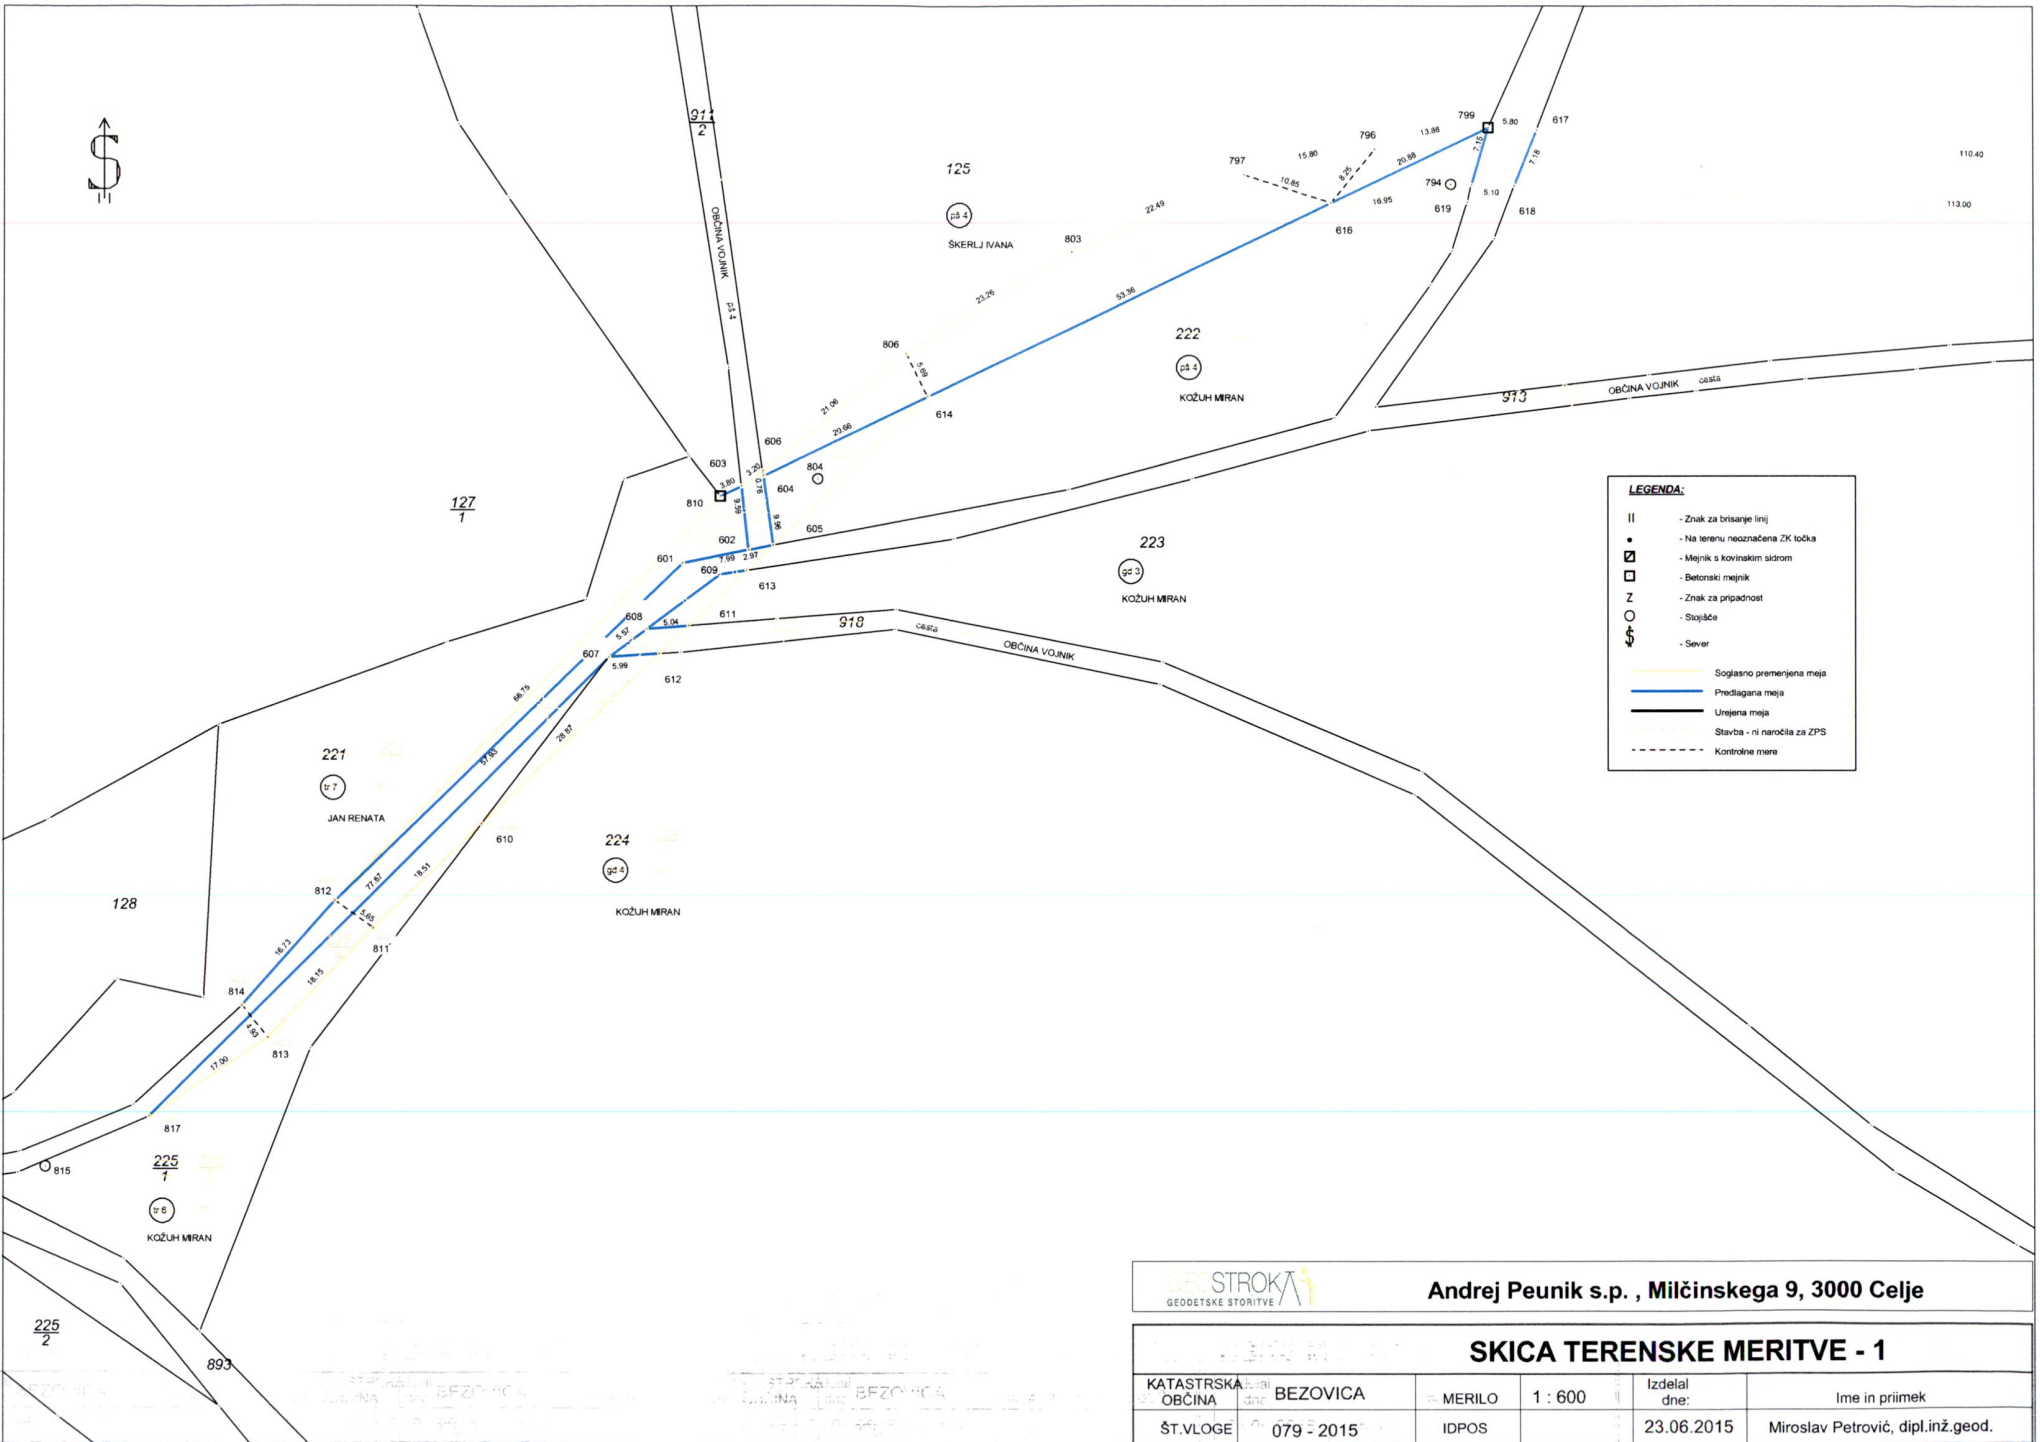

LEGENDA:

- II - Znak za brisanje linij
- - Na terenu neoznačena ZK točka
- ◻ - Mejniki s kovinskimi sidrom
- ◻ - Betonski mejniki
- Z - Znak za pripadnost
- - Stojalca
- ⌘ - Sever
- (yellow) - Soglasno premerjena meja
- (blue) - Predlagana meja
- (black) - Urejena meja
- (dotted) - Stavba - ni naročila za ZPS
- - - - - Kontrolne mere

Andrej Peunik s.p., Milčinskega 9, 3000 Celje

SKICA TERENSKE MERITVE - 1

KATASTRSKA OBCINA	BEZOVICE	MERILO	1 : 600	Izdela dne:	Ime in priimek
ŠT.VLOGE	079 - 2015	IDPOS		23.06.2015	Miroslav Petrovič, dipl.inž.geod.