ETAPA 1
PREREZ 1-1

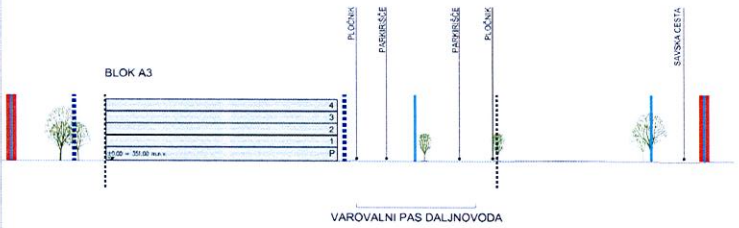

ETAPA 1
PREREZ 2-2

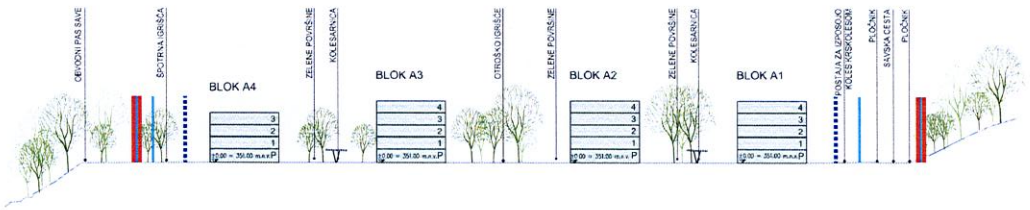

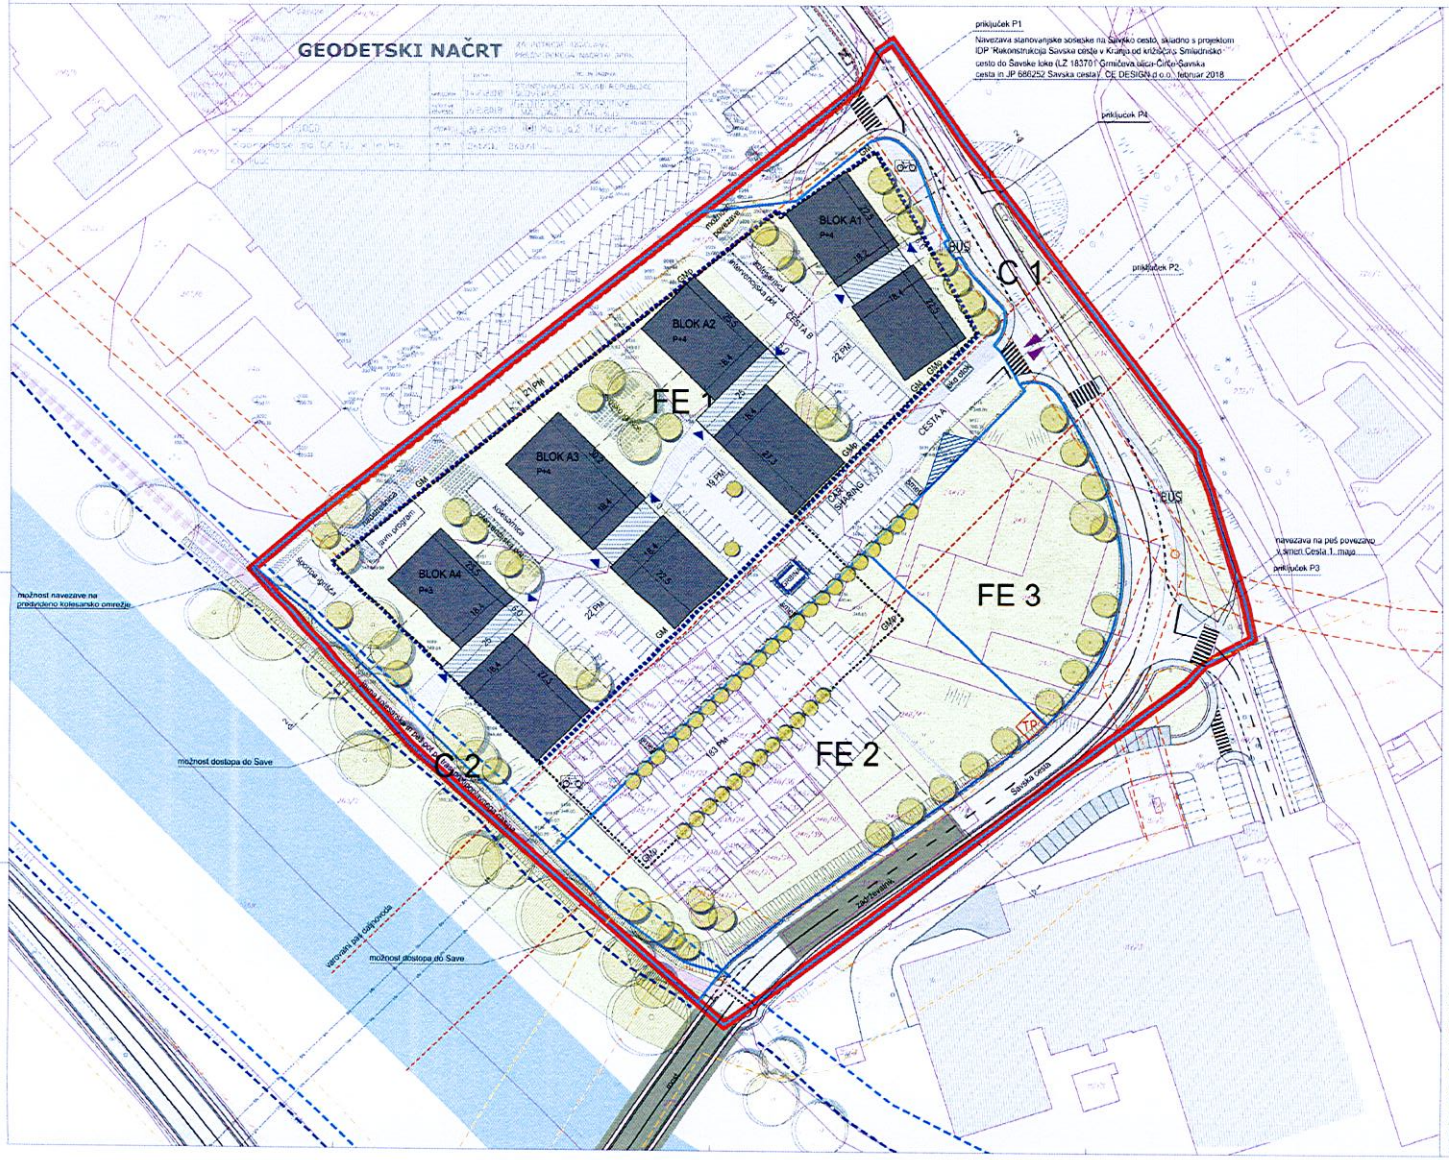

ZAZIDALNA SITUACIJA

M 1:500

LEGENDA:

- MEJA OBMOČJA OPPN
- KATASTER
- GEODETSKI PODATKI
- UVOZ / IZVOZ NA OBMOČJE
- VHOD V STAVBE
- OBSTOJEČI OBJEKTI
- PREDVIDENI OBJEKTI (večstanovanjske stavbe)
- PREDVIDENI OBJEKTI (poslovne dejavnosti)
- PREDVIDENI OBJEKTI (šolstvo/vrtec, javni program)
- PREDVIDENA TP
- POSTAJA ZA IZPOSOJO KOLES S KRBKOLESOM
- AVTOBUSNA POSTAJA
- GRADBENA MEJA (GM)
- GRADBENA MEJA - podzemne etaže (GMp)
- OBMOČJE FUNKCIONALNE CONE
- IZVZET DEL ZEMLJIŠČA PE1
- ZELENE POVRŠINE
- DREVJE
- UTRJENE POVRŠINE (pešpoti, mulnaj, tlakovci)
- KOLESARSKA POT
- OSTALE POVRŠINE (makadam, zatravitve...)
- PLOČNIK
- PARKIRIŠČA
- REKA SAVA
- PRIOBALNO ZEMLJIŠČE - 15m
- OBREČNI PAS - 20m
- VAROVALNI PAS DALJNOVODA - 15m
- ODMIK STANOVANJSKIH STAVB OD PLINTOVODA - 15m
- ODMIK STANOVANJSKIH STAVB OD PLINOVODA - 15m

S

OBČINSKI PODROBNI PROSTORSKI NAČRT ZA DEL OBMOČJA UREJANJA KR SA 6/2 (Stanovanjska soseska ob Savi) - dopolnjen osnutek

Prostim Krišnik Perc

NAROČNIK:	MESTNA OBČINA KRANJ Slovenski trg 1, 4000 Kranj
INVESTITOR:	STANOVANJSKI SKLAD REPUBLIKE SLOVENIJE, JAVNI SKLAD Prešernova cesta 31, 1000 Ljubljana
NAZIV DOKUMENTA:	OBČINSKI PODROBNI PROSTORSKI NAČRT ZA DEL OBMOČJA UREJANJA KR SA 6/2 (Stanovanjska soseska ob Savi)
NAZIV RISBE:	ZAZIDALNA SsituacIJA Z ZNAČILNIMI PREREZI - ETAPA 1
MERILO:	1:500
ODGOVORNI VODJA OPPN:	Evgenija PETAK, univ. dipl. inž. arh.
PROJEKTANT:	Špela KRAGELJ, univ. dipl. inž. arh.
	Tjaša KRAVEC, dipl. inž. arh.
ŠT. PROJEKTA:	P140940
DATUM:	4/2018
ŠT. RISBE:	P140940_OPPN.dwg
ŠT. PRILOGE:	4.1

ETAPA 2
PREREZ 1-1

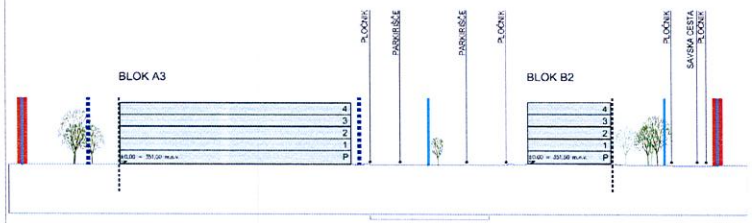

ETAPA 2
PREREZ 3-3

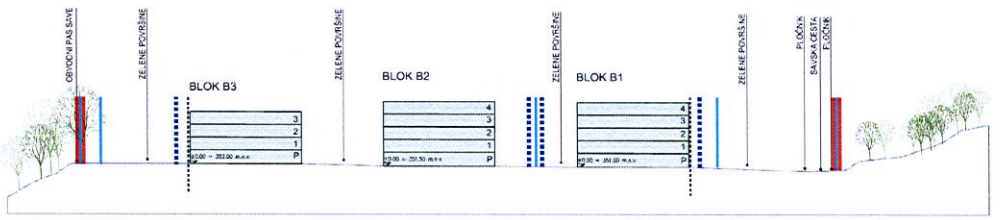

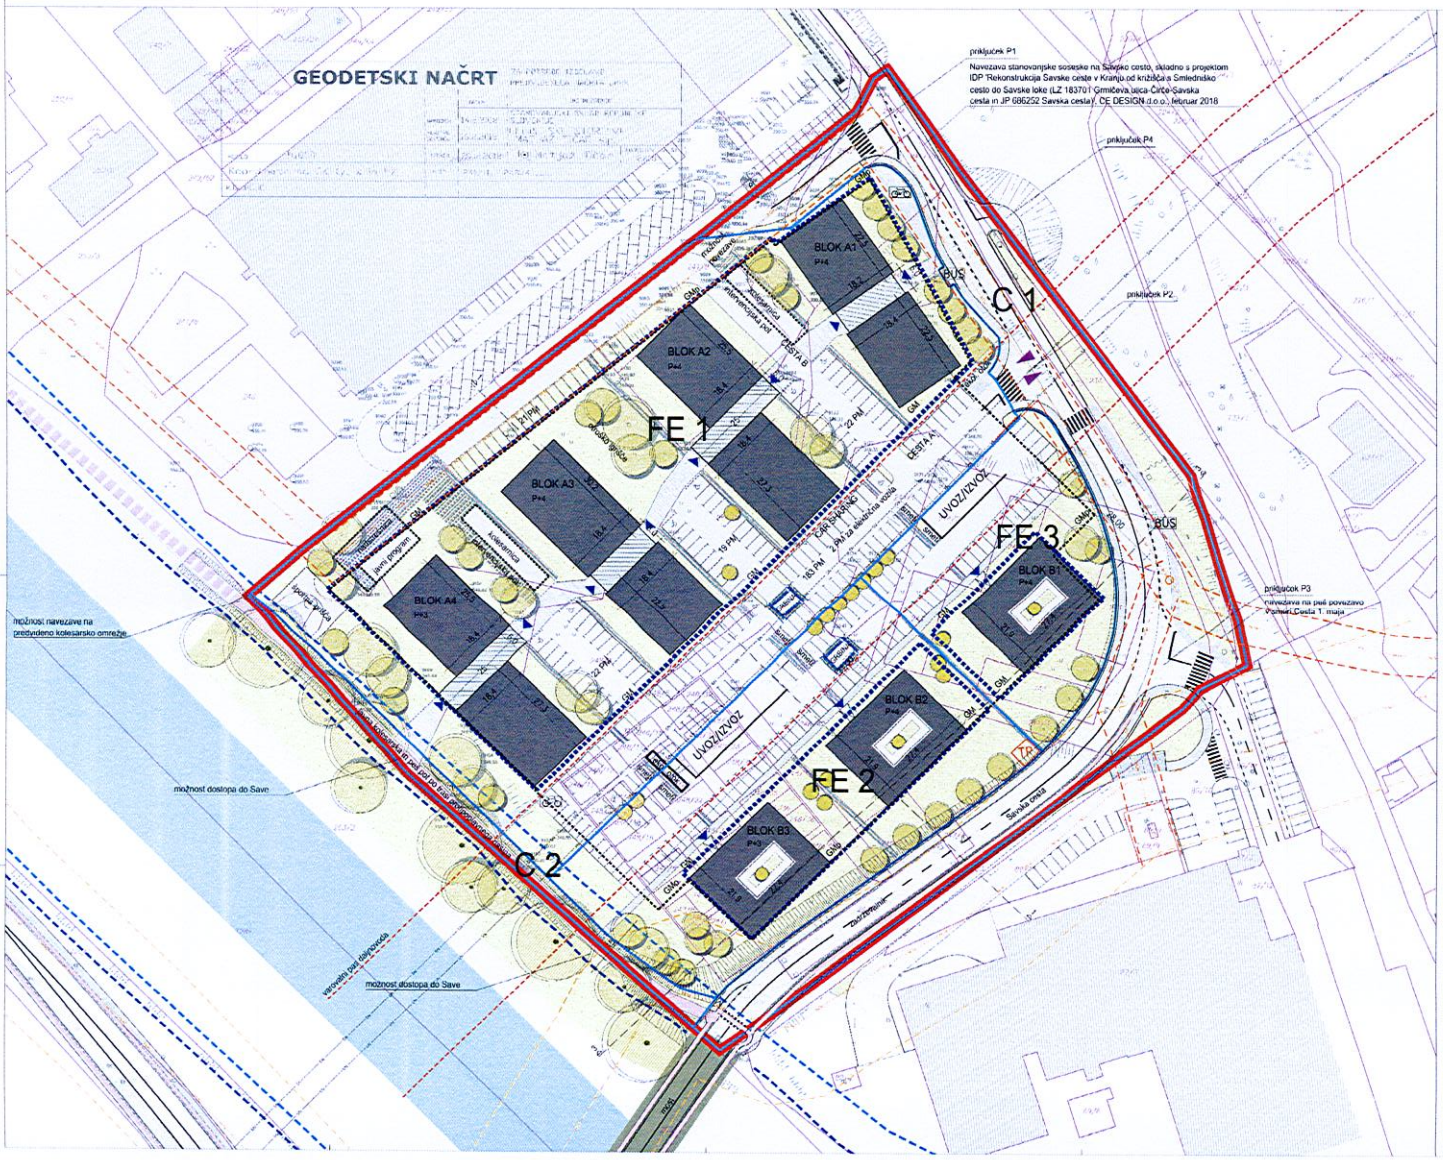
GEODETSKI NAČRT
priključek P1
Navezava stanovanjske soseske na Savsko cesto, skladno s projektom
IDP 'Rekonstrukcija Savske ceste v Kranju od križišča s Smledniško
cesto do Savske loke (LZ 183701 Grmičeva ulica-Cerče-Savska
cesta in JP 686252 Savska cesta)', CE DESIGN d.o.o., februar 2018
priključek P4
priključek P2
priključek P3
navezava na peš povezavo
Prešernova cesta - 1. maja
BLOK A1
P+4
BLOK A2
P+3
P+4
BLOK A3
P+4
BLOK A4
P+3
BLOK B1
P+4
BLOK B2
P+4
BLOK B3
P+3
FE 1
FE 2
FE 3
C 1
C 2
CESTA A
CESTA B
UVOZ/IZVOZ
UVOZ/IZVOZ
Savska cesta
možnost navezave na
predvideno kolesarsko omrežje
možnost dostopa do Save
možnost dostopa do Save
varovalni pas daljnovoda
BUS
BUS
BUS
TP
TP
GM
GMS
GMP
PM
PM za stanovanjske stavbe
PM za poslovne stavbe
PM za gostinske storitve
PM za javni program
kolesarska parkirišča
parkirišča
kolesarska parkirišča
parkirišča
kolesarska parkirišča
parkirišča

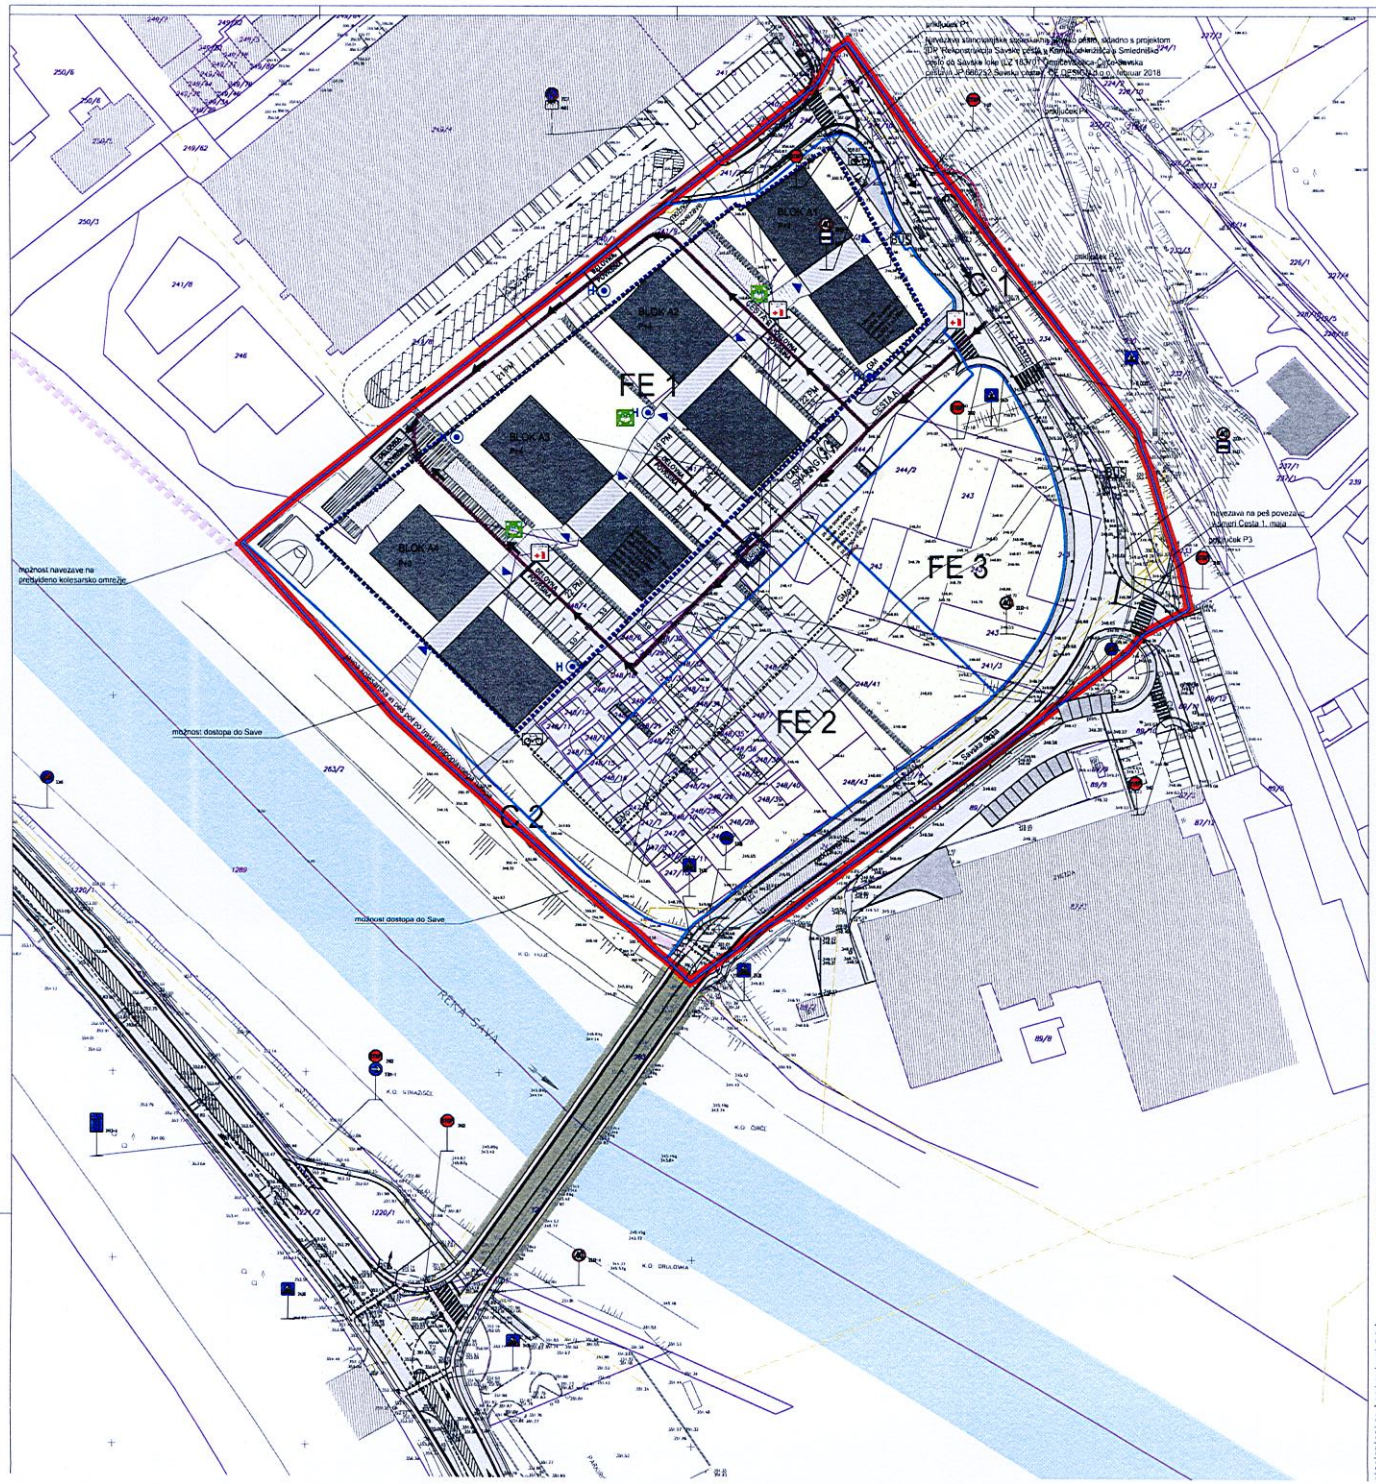

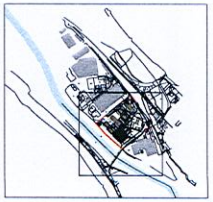

PROMETNA UREDITEV S PRIKAZOM INTERVENCIJSKIH POVRŠIN

M 1:500

LEGENDA:

- MEJA OBMOČJA OPPN
- KATASTER
- GEODETSKI POSNETEK
- UVOZ / IZVOZ NA OBMOČJE
- VHOD V STAVBE
- OBSTOJEČI OBJEKTI
- PREDVIDENI OBJEKTI (večstanovanjske stavbe)
- PREDVIDENI OBJEKTI (poslovni/dela cel)
- PREDVIDENI OBJEKTI (telekomunik., javni program)
- POSTAJA ZA IZPOSOJO KOLES KRSKOLESOM
- AVTOBUSNA POSTAJA
- GRADBENA MEJA (GM)
- GRADBENA MEJA - podzemne etaže (GMp)
- OBMOČJE FUNKCIONALNE ENOTE
- ZELENE POVRŠINE
- UTRJENE POVRŠINE (peščen zmrtvaj sosesko)
- KOLESARSKA POT
- CESTNE POVRŠINE (vozišče, pamiške...)
- PLOČNIK
- INTERVENCIJSKA POT
- DOSTOPI ZA INTERVENCIJO
- DELOVNA POVRŠINA 6 m x 11 m
- PARKIRIŠČA
- VARNO PODROČJE EVAKUIRANCEV
- INTERVENCIJSKA POT ZA GASILSKA VOZILA
- PROMETNI ZNAKI
- NADZEMNI ZIDANI HIDRANTNI PRIKLJUČEK

S

OBČINSKI PODROBNI PROSTORSKI NAČRT ZA DEL OBMOČJA UREJANJA KR SA 6/2 (Šmarnovljeska sosesko ob Savi) - dopolnjen osnutek

Prostor IzŠmik Perc

naročnik:	MESTNA OBČINA KRANJ, Slovenski trg 1, 4000 Kranj
investitor:	STANOVANJSKI SKLAD REPUBLIKE SLOVENIJE JAVNI SKLAD, Parmova cesta 31, 1000 Ljubljana
vrsta projektnega načrta:	OBČINSKI PODROBNI PROSTORSKI NAČRT ZA DEL OBMOČJA UREJANJA KR SA 6/2 (Šmarnovljeska sosesko ob Savi)
	PROMETNA UREDITEV S PRIKAZOM INTERVENCIJSKIH POVRŠIN - ETAPA 1
vodja projektne skupine:	Evgenija PETAK, univ. dipl. kul. arh.
projektant načrta:	Tjaša KRAGELJ STADKO, univ.dipl.inž.arh.
sodelavec:	Tjaša KIMOVEC, dipl. inž. kraj. arh.

merilo:	1:500
št. proj.:	OPPN
št. mp.:	A-1111
št. fk.:	KA-1585
datoteka:	P140640_OPPN.dwg
št. načrta:	P 140640
št. liste:	1