

Obrazec 1 (ZEN-A – 27. člen)
Številka: 42_18-1
Datum: 21.3.2019

Spremembe občinske meje

Ime občine, ki je poslala spremembe: Juršinci
OB_ID občine, ki je poslala spremembe: 42
Datum prejema elektronskega sporočila s slojem sprememb: 19.3.2019

Občine, ki so uskladile spremembe medsebojne meje:

| Ime občine | OB_ID občine |
|------------|--------------|
| Juršinci | 42 |
| Destrnik | 18 |

Seznam parcel, ki se jih v celoti prenese v drugo občino:

| Parcela | | Prvotna občina | | Nova občina | |
|---------|---------------|----------------|-------|-------------|-------|
| K.O. | Štev. parcele | Ime | OB_ID | Ime | OB_ID |
| 361 | 249 | Destrnik | 18 | Juršinci | 42 |

Seznam parcel, ki se jih deloma prenese v drugo občino:

| Parcela | | Prvotna občina | | Nova občina | |
|---------|---------------|----------------|-------|-------------|-------|
| K.O. | Štev. parcele | Ime | OB_ID | Ime | OB_ID |
| 353 | 188 | Juršinci | 42 | Destrnik | 18 |
| 353 | 193/1 | Juršinci | 42 | Destrnik | 18 |
| 361 | 248/1 | Destrnik | 18 | Juršinci | 42 |
| 361 | 248/3 | Destrnik | 18 | Juršinci | 42 |
| 361 | 250 | Destrnik | 18 | Juršinci | 42 |
| 361 | 268 | Destrnik | 18 | Juršinci | 42 |
| 353 | 778/2 | Juršinci | 42 | Destrnik | 18 |
| 353 | 785/1 | Juršinci | 42 | Destrnik | 18 |
| 361 | 864/6 | Destrnik | 18 | Juršinci | 42 |
| 361 | 865/1 | Destrnik | 18 | Juršinci | 42 |

Obrazec je pripravljen kot priloga k aktu, ki ga potrdijo pristojni organi udeleženih občin.

V nadaljevanju so podane pregledna skica in skice posameznih sprememb.

Pregledna skica sprememb

185 Trnovska vas


18 Destrnik

96 Ptuj




42 Juršinci

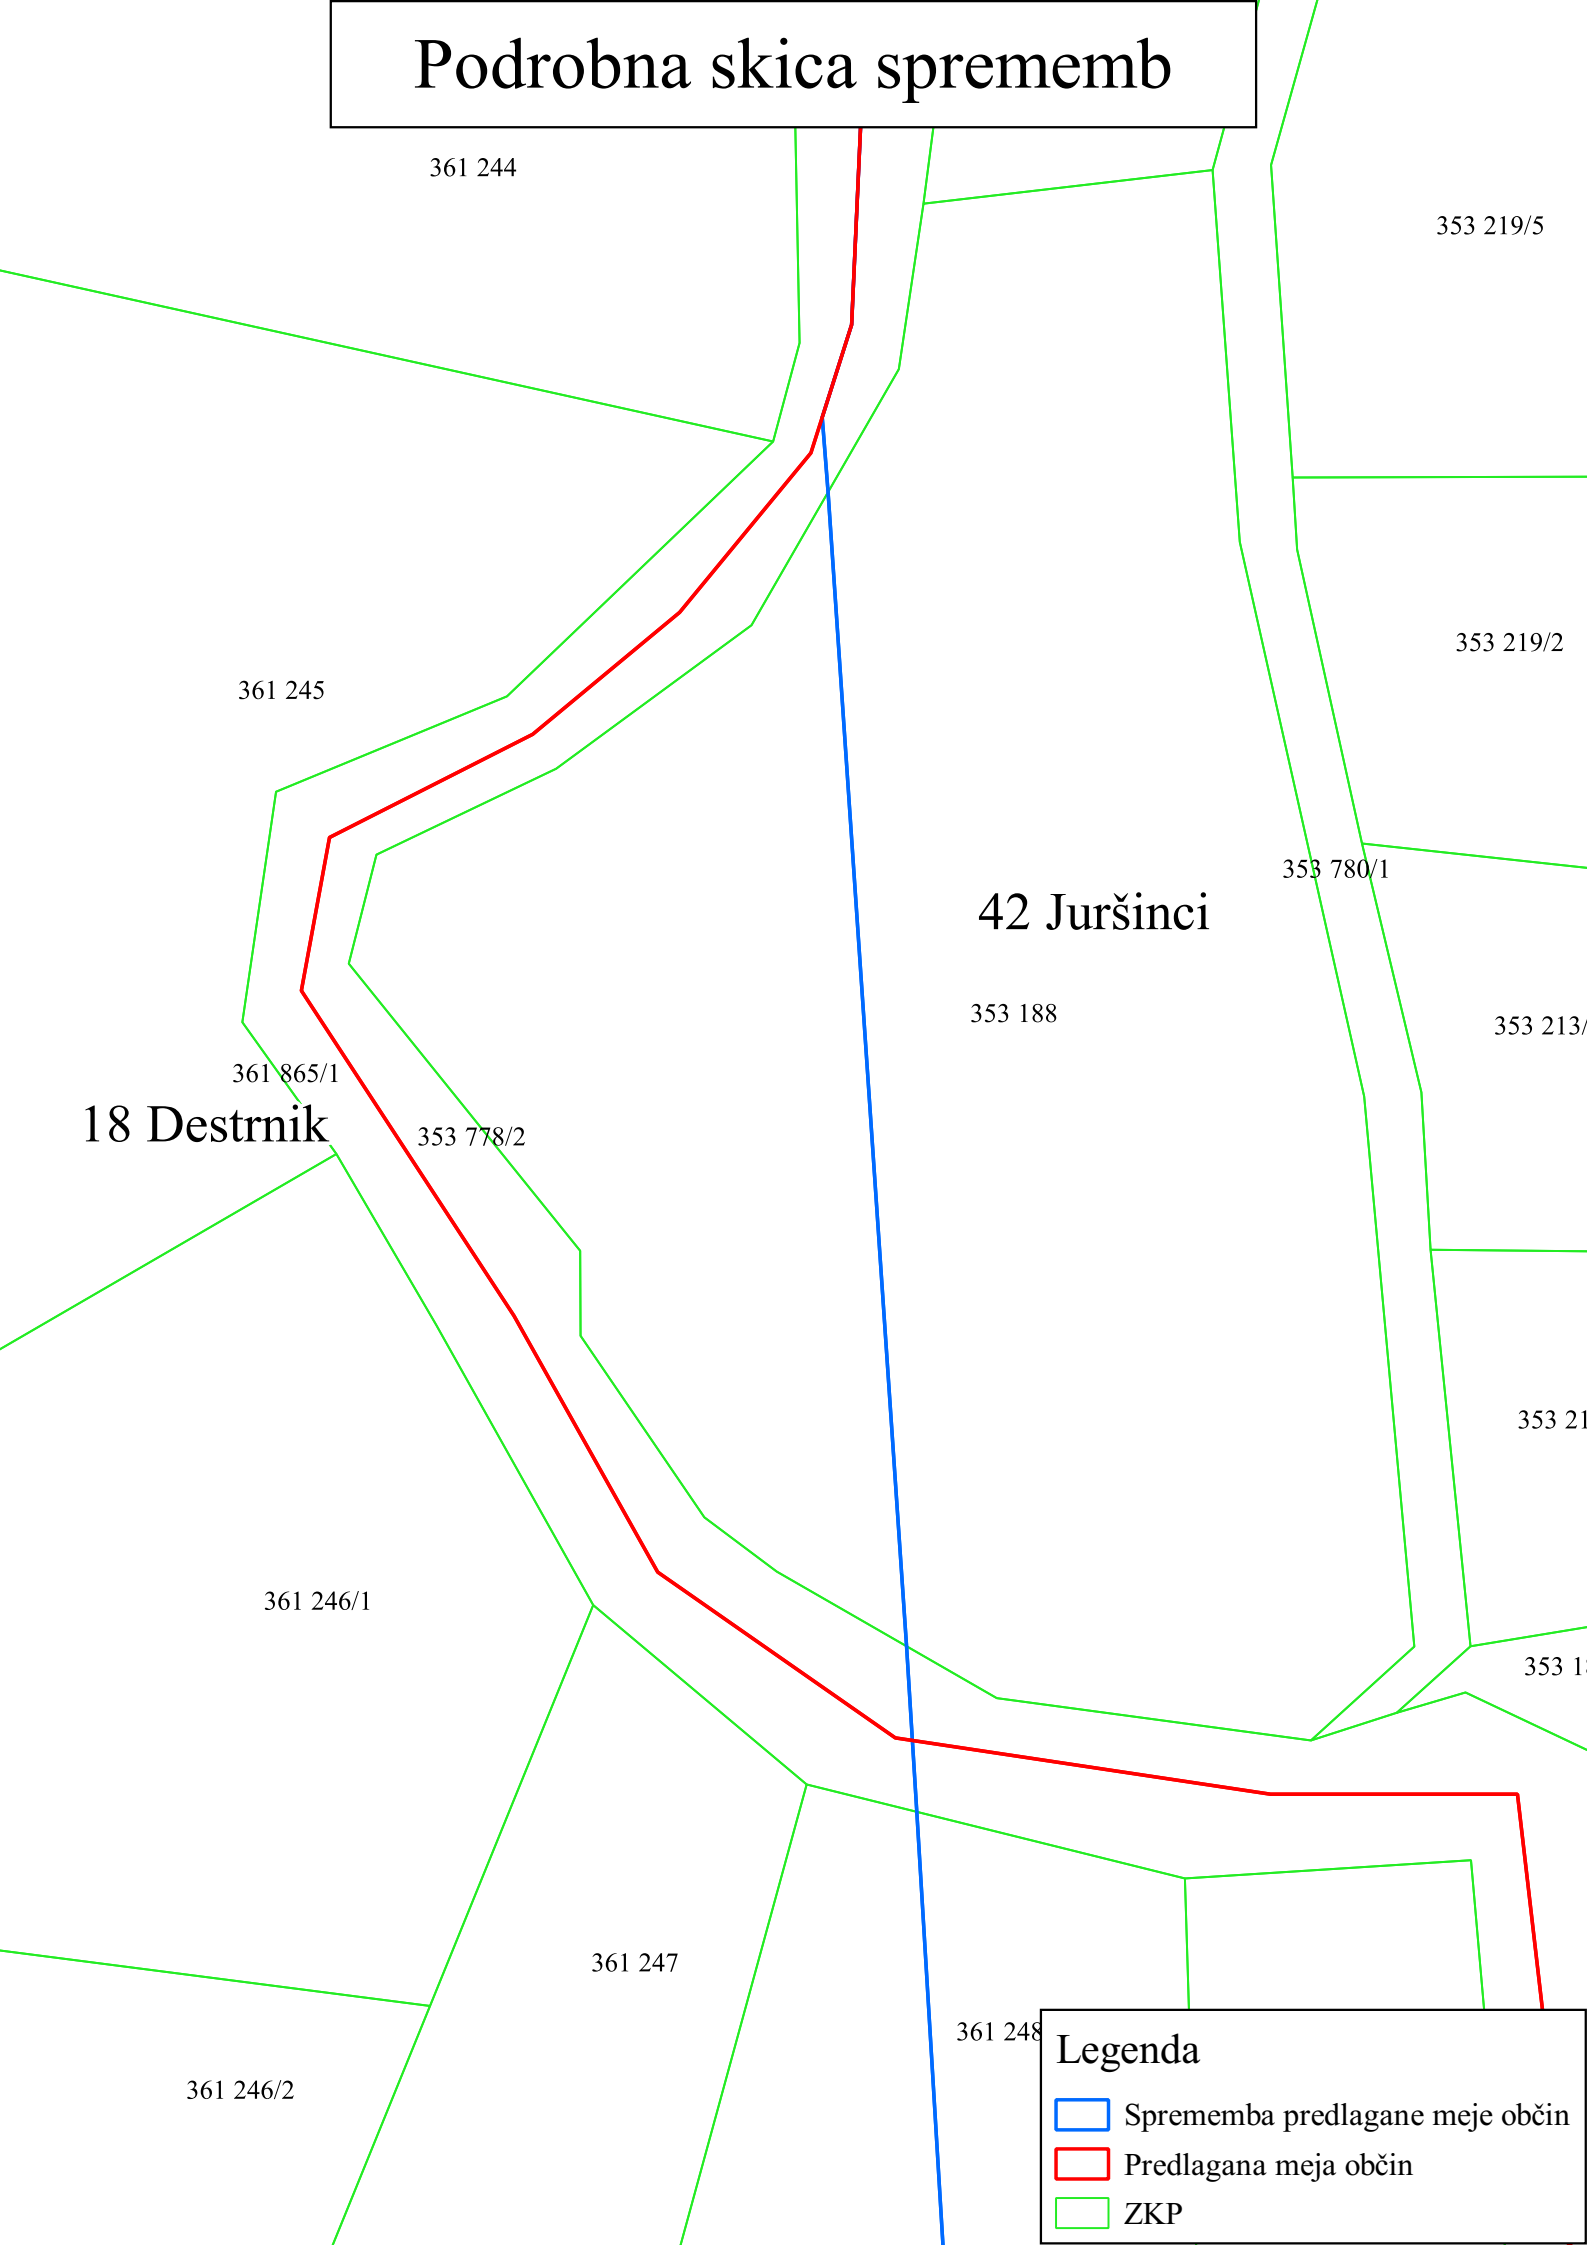


Podrobna skica sprememb




Legenda

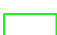-  Sprememba predlagane meje občin
-  Predlagana meja občin
-  ZKP

Podrobna skica sprememb

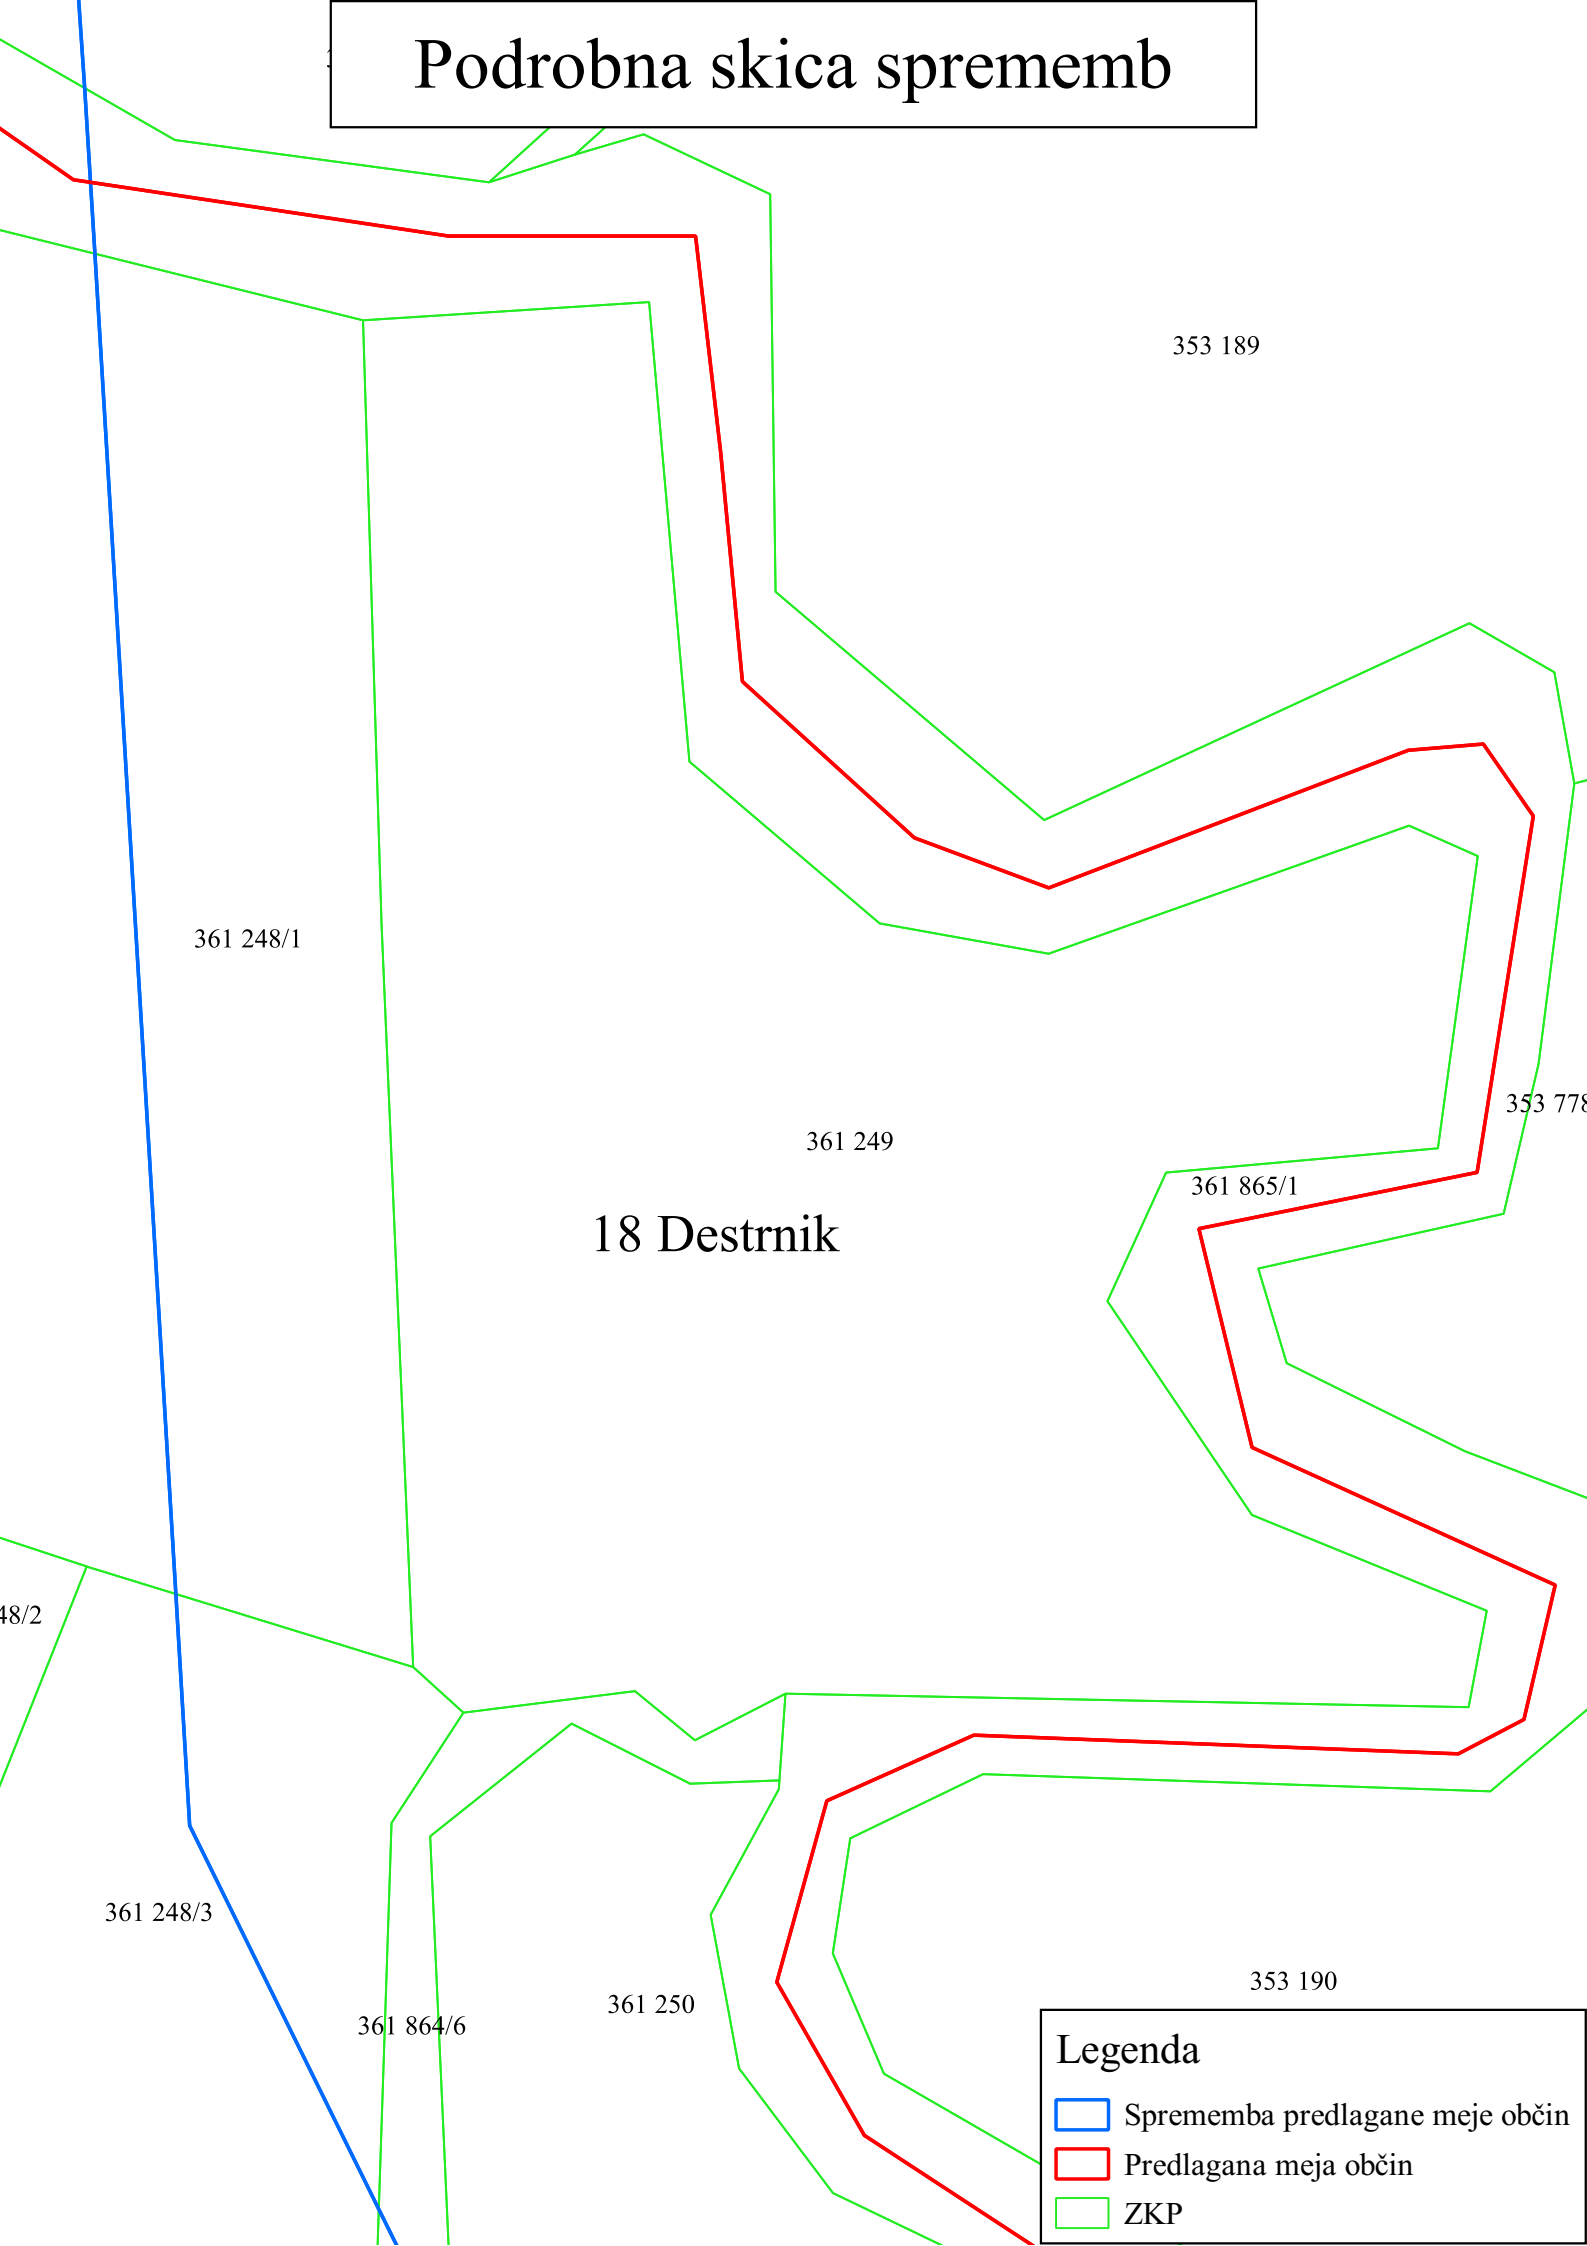

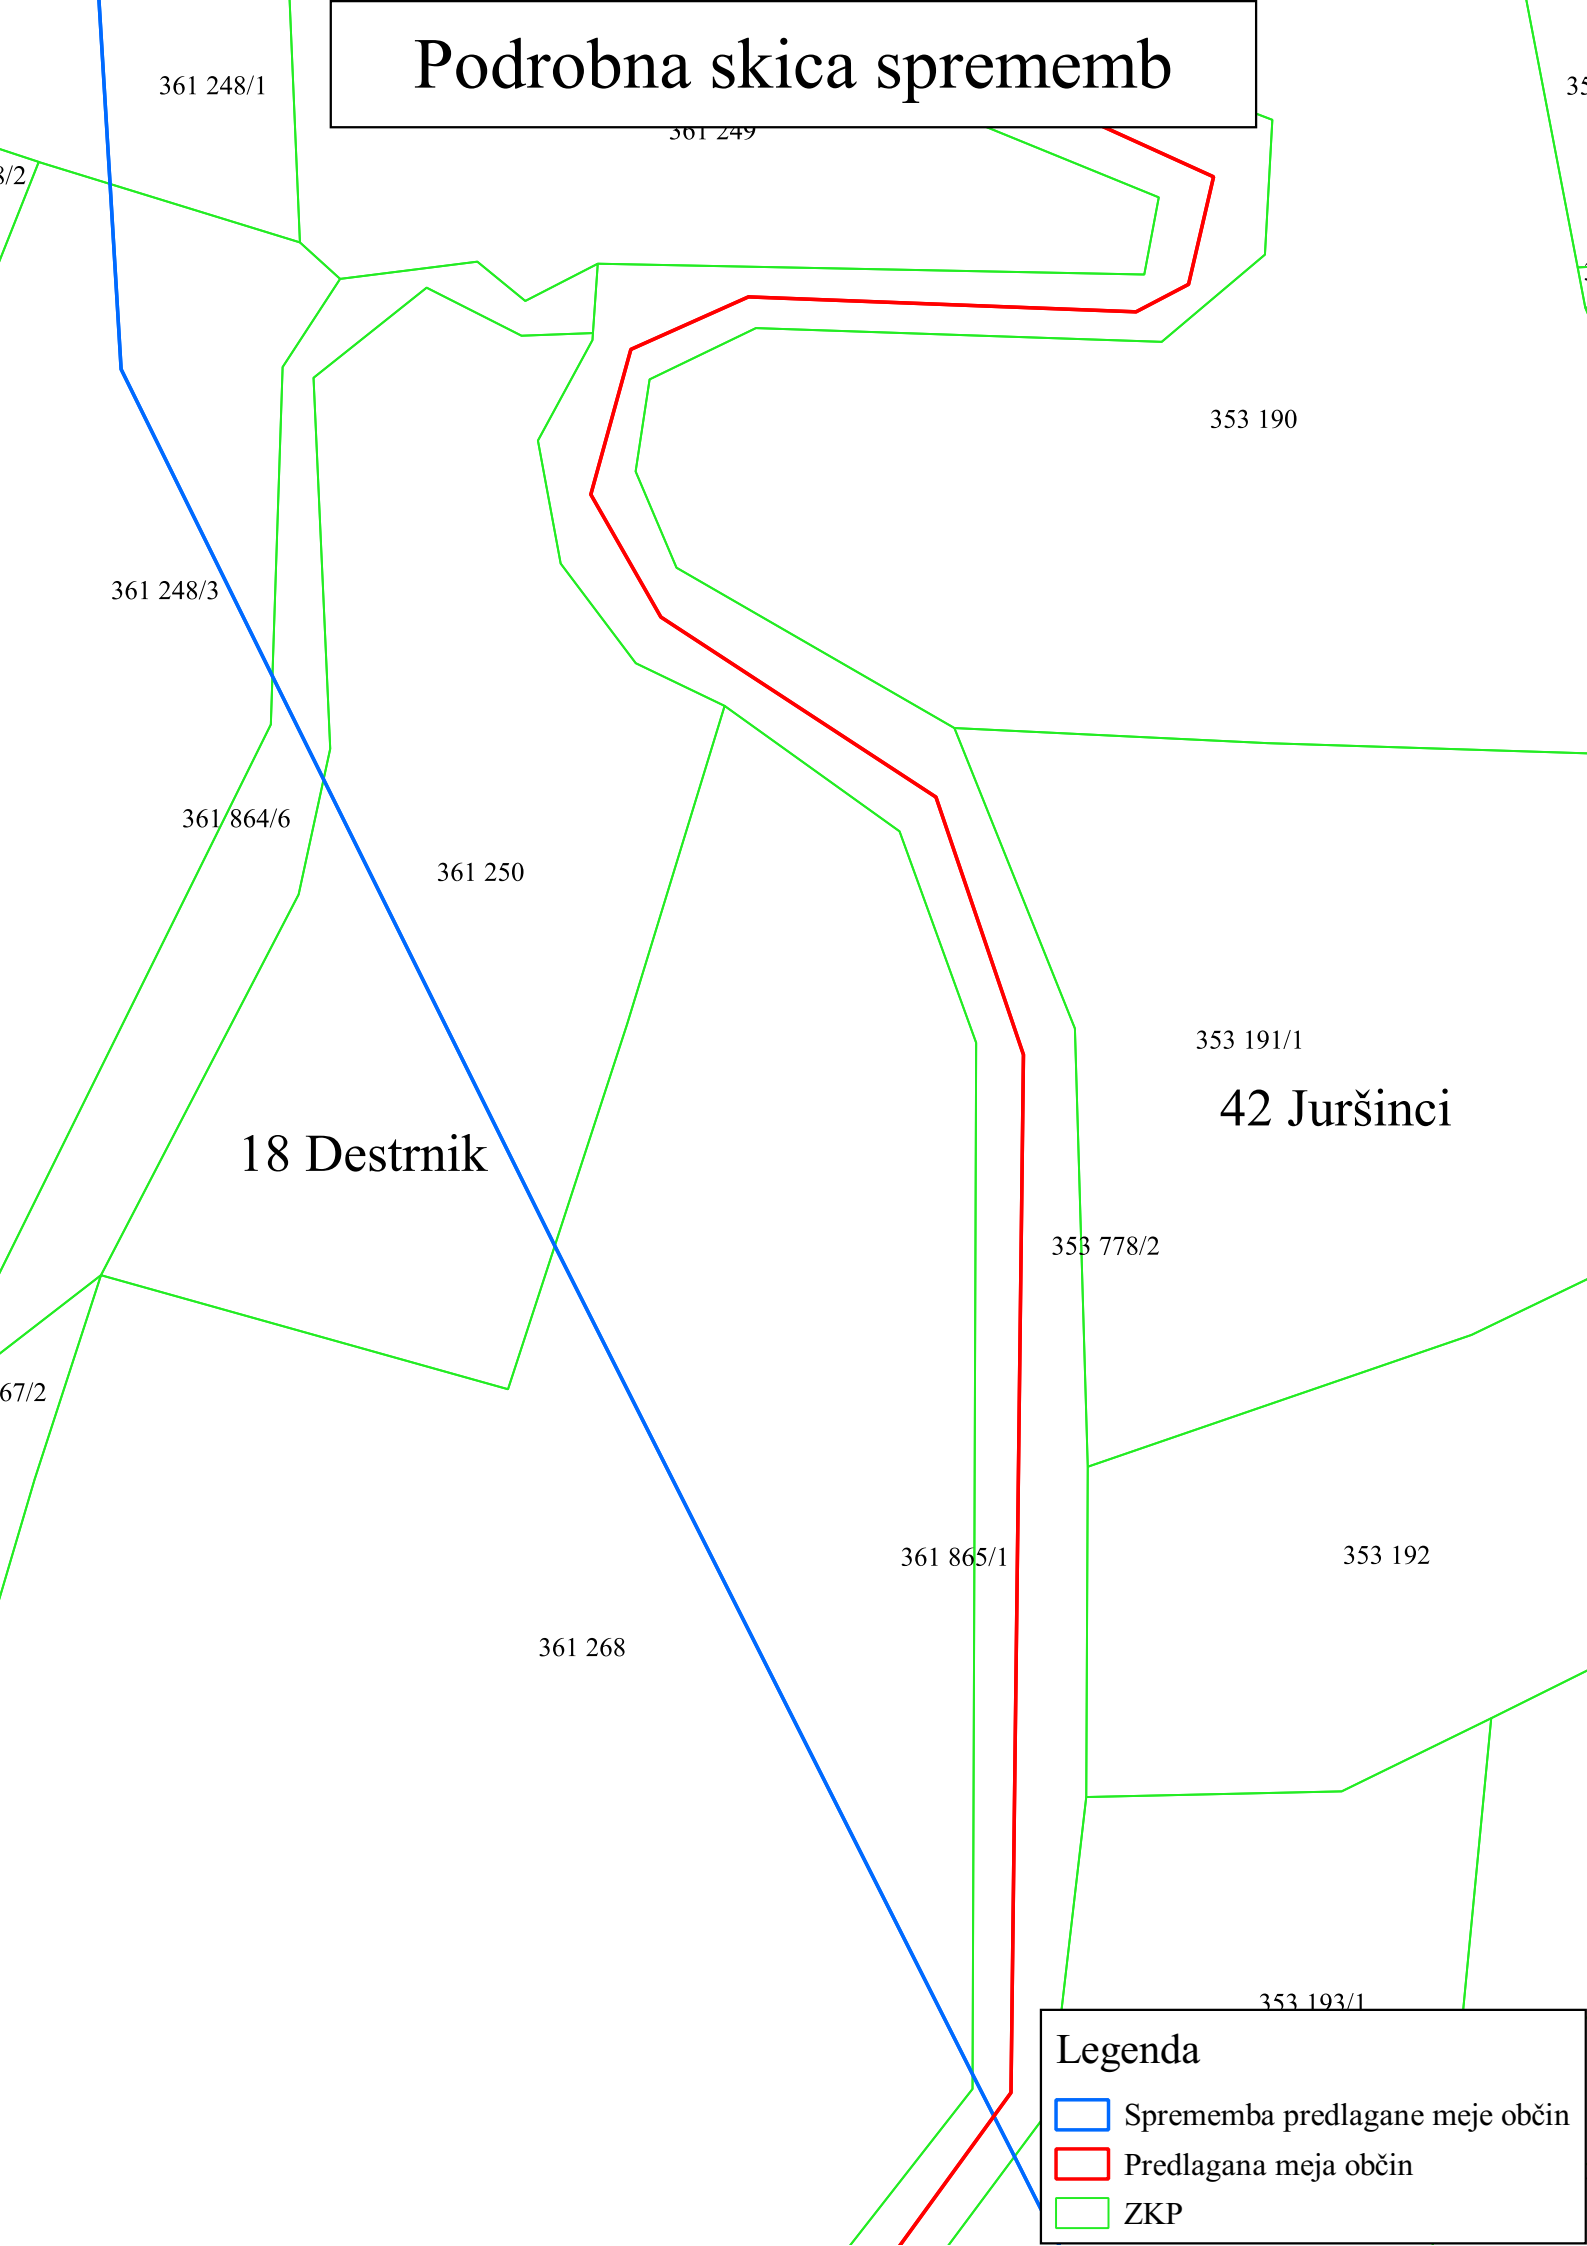


Podrobna skica sprememb



18 Destrnik

42 Juršinci

Legenda

-  Sprememba predlagane meje občin
-  Predlagana meja občin
-  ZKP

Podrobna skica sprememb

