




- LEGENDA:
- 1354/1 DKN
 - OBSTOJEČI SOSEDNI OBJEKTI
 - OBSTOJEČI OBJEKT-POČITNIŠKI OBJEKT
SPREMEMBA NAMEMBNOСТИ IN REONSTRUKCIJA
 - PREDVIDENA DOZIDAVA – NOVOGRADNJA
 - PREDVIDENA DOZIDAVA – NOVOGRADNJA
 - ASFALTIRANE POVRŠINE
 - TLAKOVANE POVRŠINE
 - ZELENE POVRŠINE
 - VHODI V OBJEKT
 - UVOZI V OBJEKT
 - DOVOZ
 - ODSTRANITEV OBSTOJEČIH OBJEKTOV
 - ZEMLJIŠKA PARCELA
 - IZDELAVA OPPN

parc. št. 470/173 k.o. Letuš–2121,00m²; B:18
 parc. št. 470/229 k.o. Letuš–86,00m²; B:22
 parc. št. 470/291 k.o. Letuš–591,00m²; B:33

Planinska c. 5, Sevnica
 ☎ 07/816 33 40
 www.arprojekt.si
AIR PROJEKT d.o.o.

štev. PGD:	Š-29/2015	
faza:	PREDLOG	
objekt:	OSNUTEK OPPN ZA DEL OBMOČJA PA 1 - VIKEND NASELJE LETUŠ - LEVI BREG (GOLOB)	
vsebina:	PRIKAZ PROSTORSKE UREDITVE	
investitor:	GOLOB MARKO ŠMARTNO OB PAKI 84 3327 ŠMARTNO OB PAKI	
odg.vod.proj.:	PRELOŽNIK Andreja, u.d.i.a.	
direktor:	ANDROJNA Rajko	
datum:	februar 2016	
merilo/št.risbe:	1:500	6

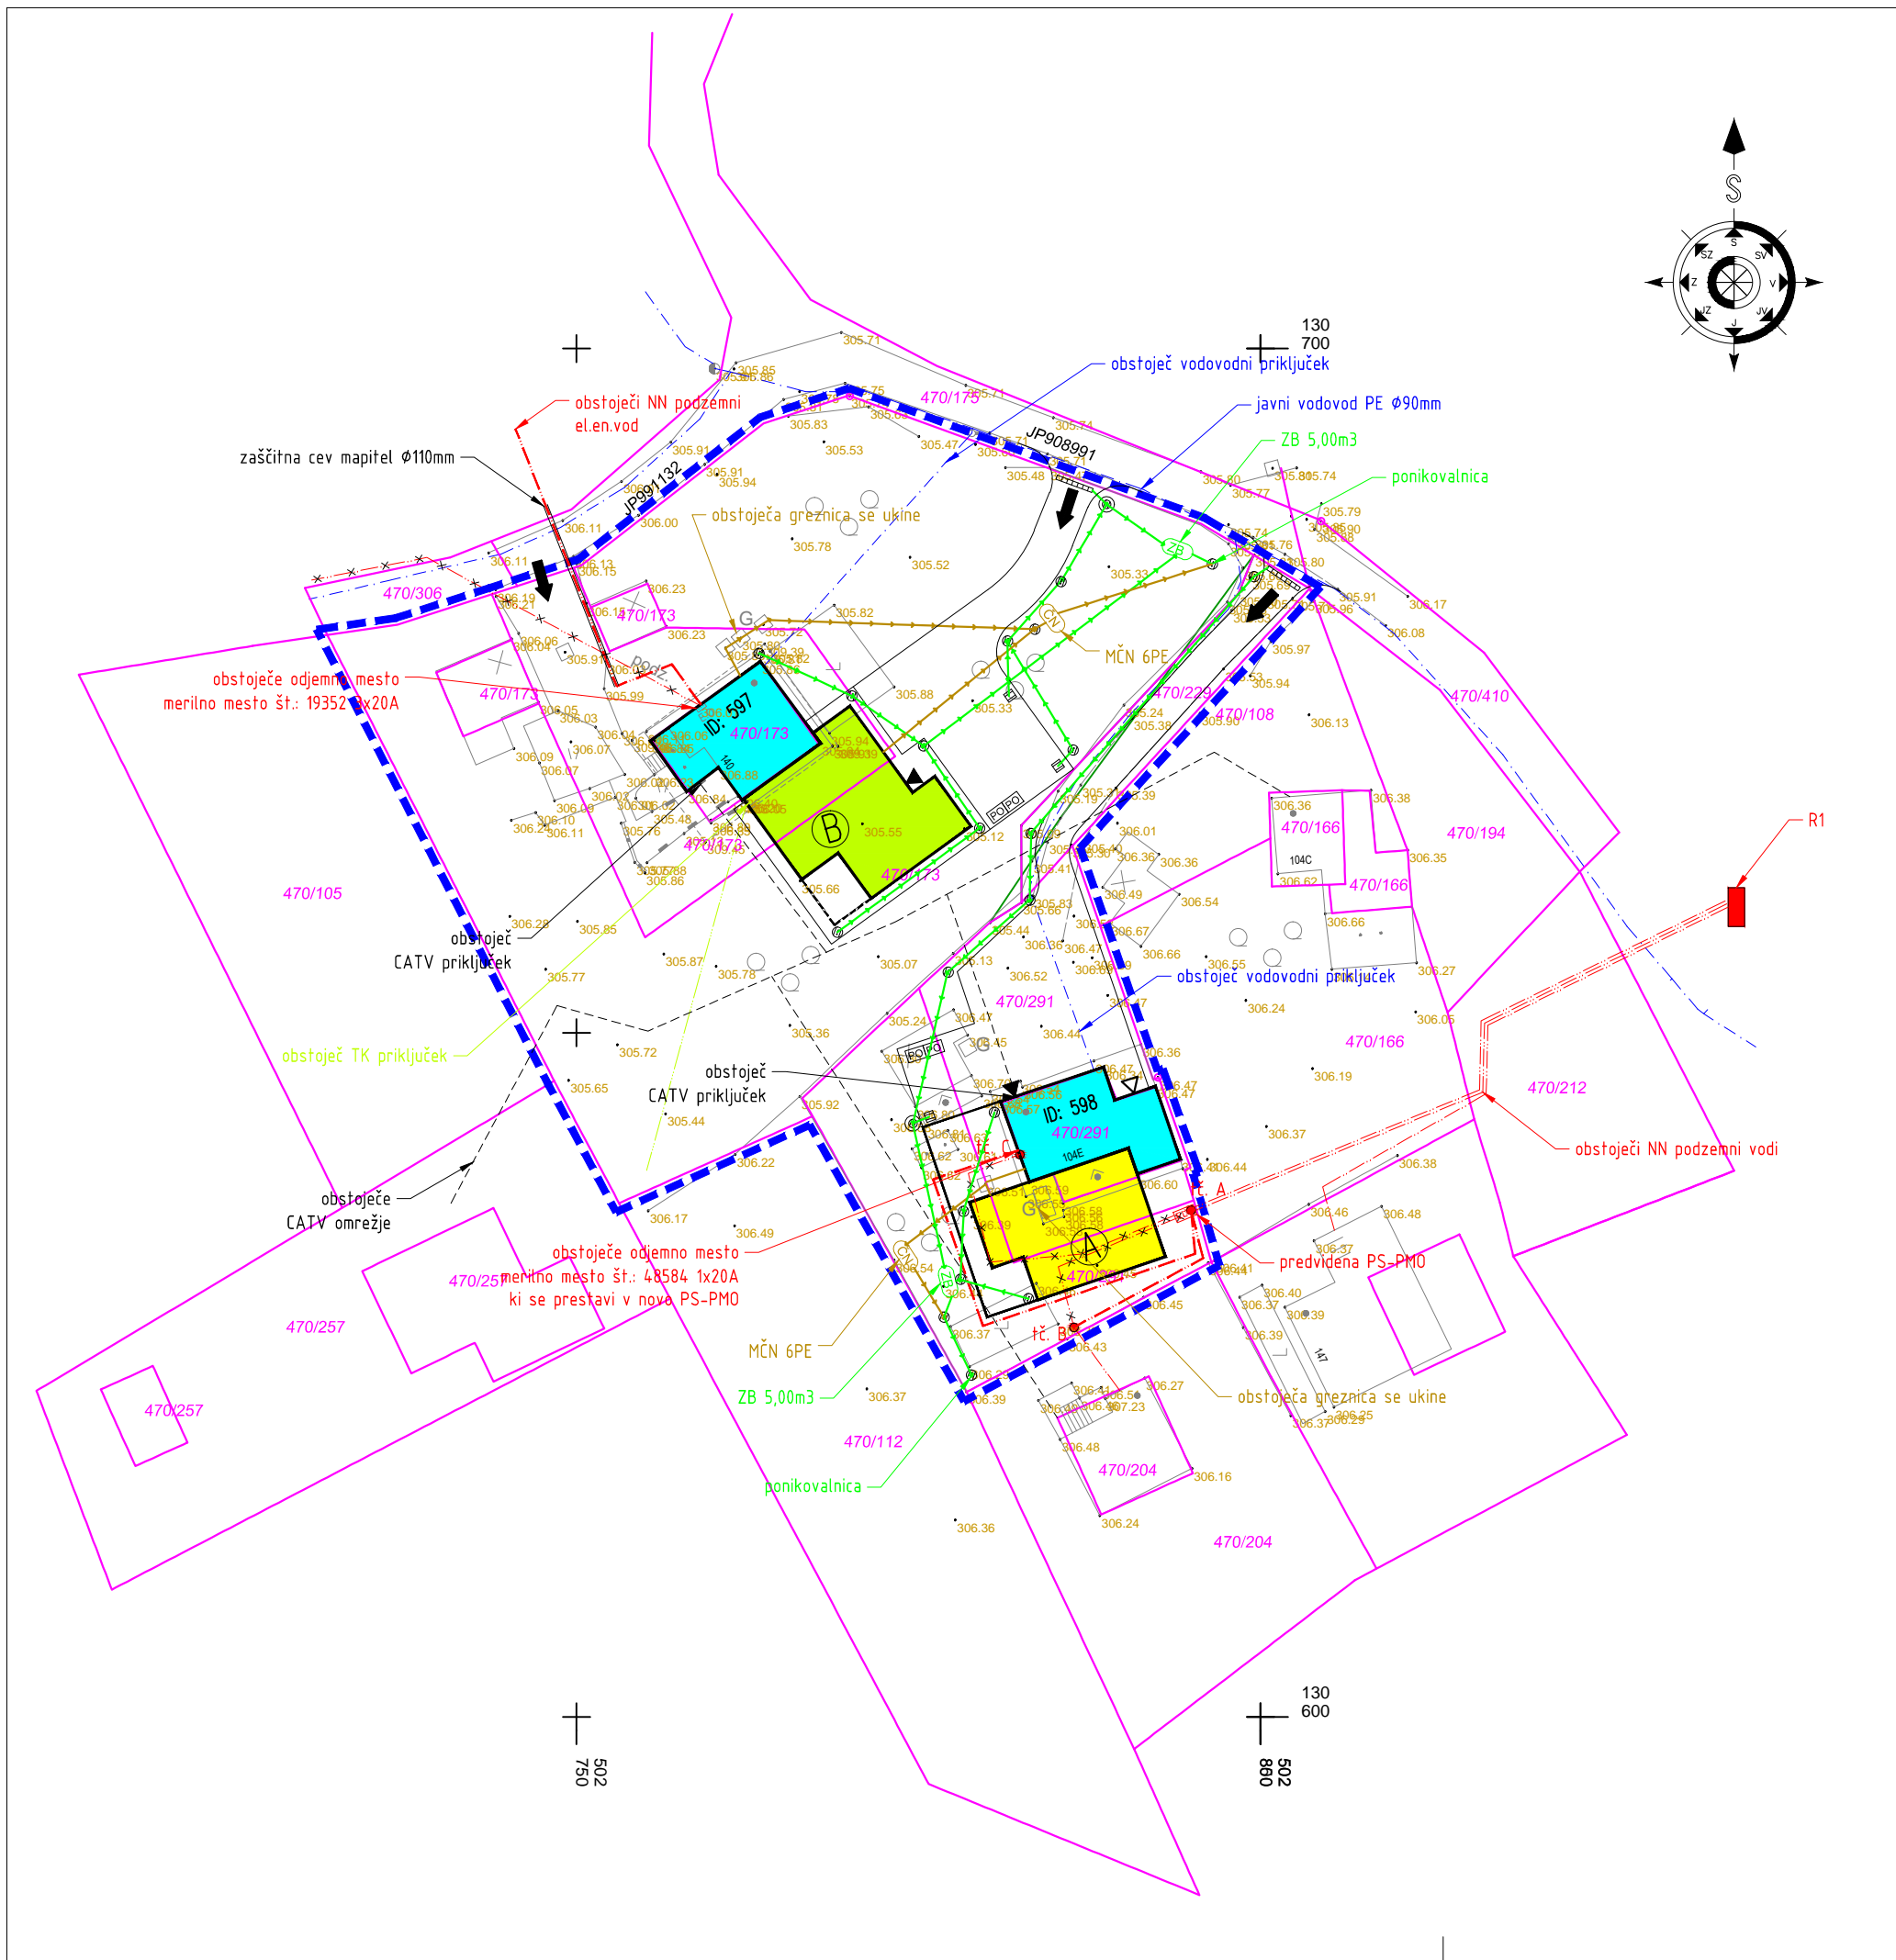





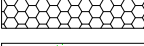







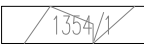

- LEGENDA:
- VODOVOD:**
- OBSTOJEČI VODOVOD
 - PREDVIDEN VODOVOD
 - PREDVIDEN VODOMERNI JAŠEK
 - OBSTOJEČI VODOVOD KI SE ODSTRANI/PRESTAVI
- ELEKTRIKA:**
- OBSTOJEČI NN VOD
 - PREDVIDEN NN VOD
 - PREDVIDENA NN EL. OMARIČA
 - OBSTOJEČI DROG EL. OMREŽJA
 - OBSTOJEČI EL. VOD KI SE ODSTRANI/PRESTAVI
- TELEKOM:**
- OBSTOJEČI TK VOD
- CATV:**
- OBSTOJEČI CATV VOD
- ODPADKI:**
- PREDVIDENA POSODA ZA ODPADKE
- KANALIZACIJA:**
- OBSTOJEČA MET. KANALIZACIJA
 - PREDVIDENA MET. KANALIZACIJA
 - OBSTOJEČA FEK. KANALIZACIJA
 - PREDVIDENA FEK. KANALIZACIJA
 - PREDVIDENA INDIVIDUALNA ČN
 - PREDVIDEN ZADRŽEVALNI BAZEN
 - PREDVIDEN LOVILEC OLJ IN GORIVA
 - PREDVIDENA ČESTNA REŠETKA
 - PREDVIDENI JAŠKI KANALIZACIJE
 - OBSTOJEČI JAŠKI KANALIZACIJE

Planinska c. 5, Sevnica
 ☎ 07/816 33 40
 www.arprojekt.si
PROJEKT d.o.o.

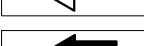štev. PGD:	Š-29/2015	
faza:	PREDLOG	
objekt:	OSNUTEK OPPN ZA DEL OBMOČJA PA 1 - VIKEND NASELJE LETUŠ - LEVI BREG (GOLOB)	
vsebina:	PRIKAZ PROMETNE, KOMUNALNE IN ENERGETSKE INFRASTRUKTURE	
investitor:	GOLOB MARKO ŠMARTNO OB PAKI 84 3327 ŠMARTNO OB PAKI	
odg.vod.proj.:	PRELOŽNIK Andreja, u.d.i.a.	
direktor:	ANDROJNA Rajko	
datum:	februar 2016	
merilo/št.risbe:	1:500	7



- LEGENDA:
-  DKN
 -  OBSTOJEČI SOSEDNI OBJEKTI
 -  OBSTOJEČI OBJEKT-POČITNIŠKI OBJEKT
SPREMENBA NAMEMBNOСТИ IN REONSTRUKCIJA
 -  PREDVIDENA DOZIDAVA – NOVOGRADNJA
 -  PREDVIDENA DOZIDAVA – NOVOGRADNJA
 -  ASFALTIRANE POVRŠINE
 -  TLAKOVANE POVRŠINE
 -  ZELENE POVRŠINE
 -  VHODI V OBJEKT
 -  UVOZI V OBJEKT
 -  DOVOZ
 -  ODSTRANITEV OBSTOJEČIH OBJEKTOV
 -  ZEMLJIŠKA PARCELA
 -  IZDELAVA OPPN

parc. št. 470/173 k.o. Letuš–2121,00m²; B:18
 parc. št. 470/229 k.o. Letuš–86,00m²; B:22
 parc. št. 470/291 k.o. Letuš–591,00m²; B:33


 Planinska c. 5, Sevnica
 ☎ 07/816 33 40
 www.arprojekt.si
AIR PROJEKT d.o.o.

št. PGD:	Š-29/2015	
faza:	PREDLOG	
objekt:	OSNUTEK OPPN ZA DEL OBMOČJA PA 1 - VIKEND NASELJE LETUŠ - LEVI BREG (GOLOB)	
vsebina:	GEODETSKO ZAZIDALNA SITUACIJA	
investitor:	GOLOB MARKO ŠMARTNO OB PAKI 84 3327 ŠMARTNO OB PAKI	
odg.vod.proj.:	PRELOŽNIK Andreja, u.d.i.a.	
direktor:	ANDROJNA Rajko	
datum:	februar 2016	
merilo/št.risbe:	1:500	9