


Občinski prostorski načrt (OPN SD5) > Namenska raba (kartografski del)



0 100 m
merilo 1: 2000

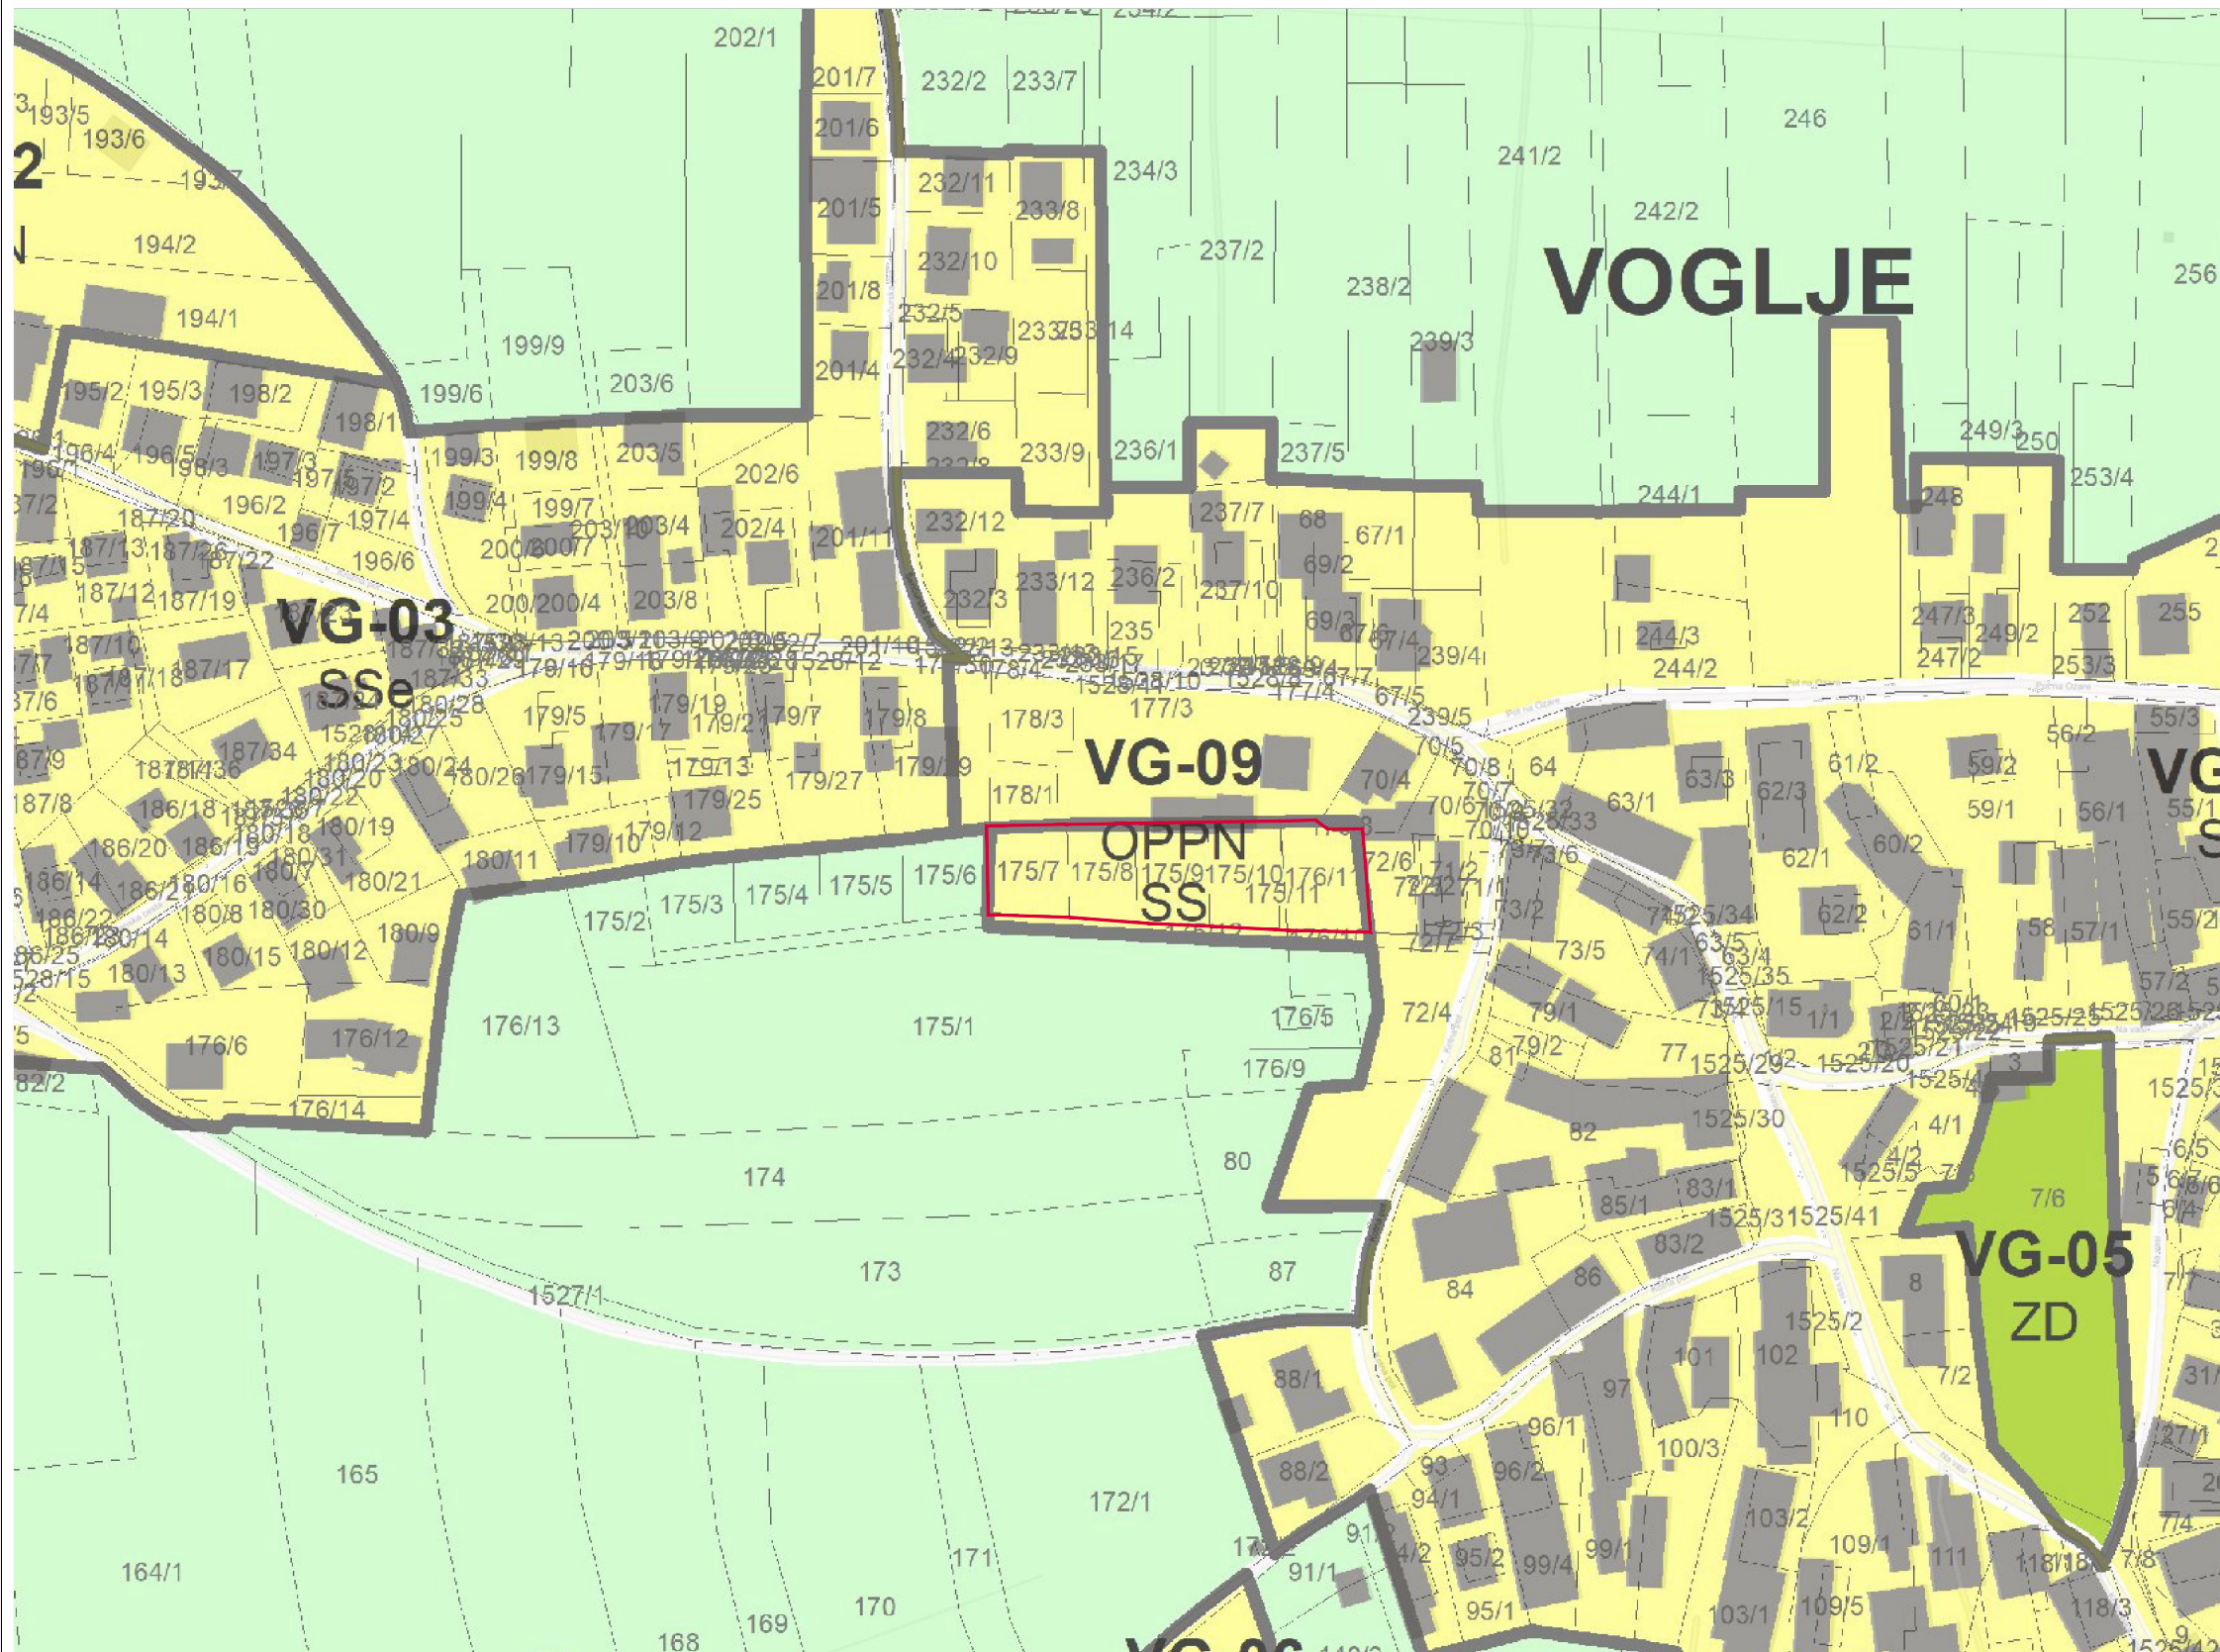

LEGENDA

Območje OPPN za stanovanjsko gradnjo VG - 09 Voglje

OPN - Namenska raba

- S - Območja stanovanj (SS, SB, SK, SP)
- C - Območja centralnih dejavnosti (CU, CD)
- I - Območja proizvodnih dejavnosti (IP, IG, IK)
- B - Posebna območja (BT, BD, BC)
- Z - Območja zelenih površin (ZS, ZP, ZV, ZD, ZK)
- P - Območja prometne infr. (PC, PZ, PL, PO)
- Območja ostale infrastrukture (T, E, O)
- A - Površine razpršene poselitve
- Kmetijska zemljišča (K1, K2)
- Gozdna zemljišča
- Površinske vode (VC, VM)
- VI - Območja vodne infrastrukture
- I - Območja mineralnih surovin (LI, LP)
- I - Območja za potrebe obrambe zunaj nasetij
- Območja za potrebe varstva pred naravnimi in drugimi nesrečami

oznaka

Enote urejanja prostora (EUP)



oznaka



R.C.R projekt d.o.o. Biro: Cankarjeva ul. 1, 4240 Radovljica tel.: 04 530 5301

PRIKAZ VELJAVNE NAMENSKE RABE, FUNKCIONALNIH IN PROSTORSKIH ENOT

merilo:	M 1:2000
investitorji:	Aleš Šink, Peter Šink, Darja Marko, Nejc Valančič, Damjan K. Vranović, Alenka Kovač, Slavko Štampihar
lokacija:	parc. št. 175/7, 175/8, 175/9, 175/10, 175/11, 176/11, k.o. 2125 Voglje
št. projekta:	22/2019
faza:	Dopolnjen osnutek
projekt:	OPP N za del območja VG - 09 VOGLJE
načrt:	OPP N
odg. vodja izdelave / odg. projektant:	Borut Ulčar, u.d.i.a., ZAPS 0415 A
projektanti/ sodelavci:	Andres Daniel Dowhyj, u.d.i.a, ZAPS 1762 A Andrej Golčman, direktor Ajda Terlikar, m.i.a. Ivana Mijić, d.i.a.
datum:	oktober 2019
list:	1
spremembe:	dopolnitev januar 2022