


ARHIVSKE VSBINE > Občinski prostorski načrt (OPN SD1) > Infrastruktura (kartografski del)

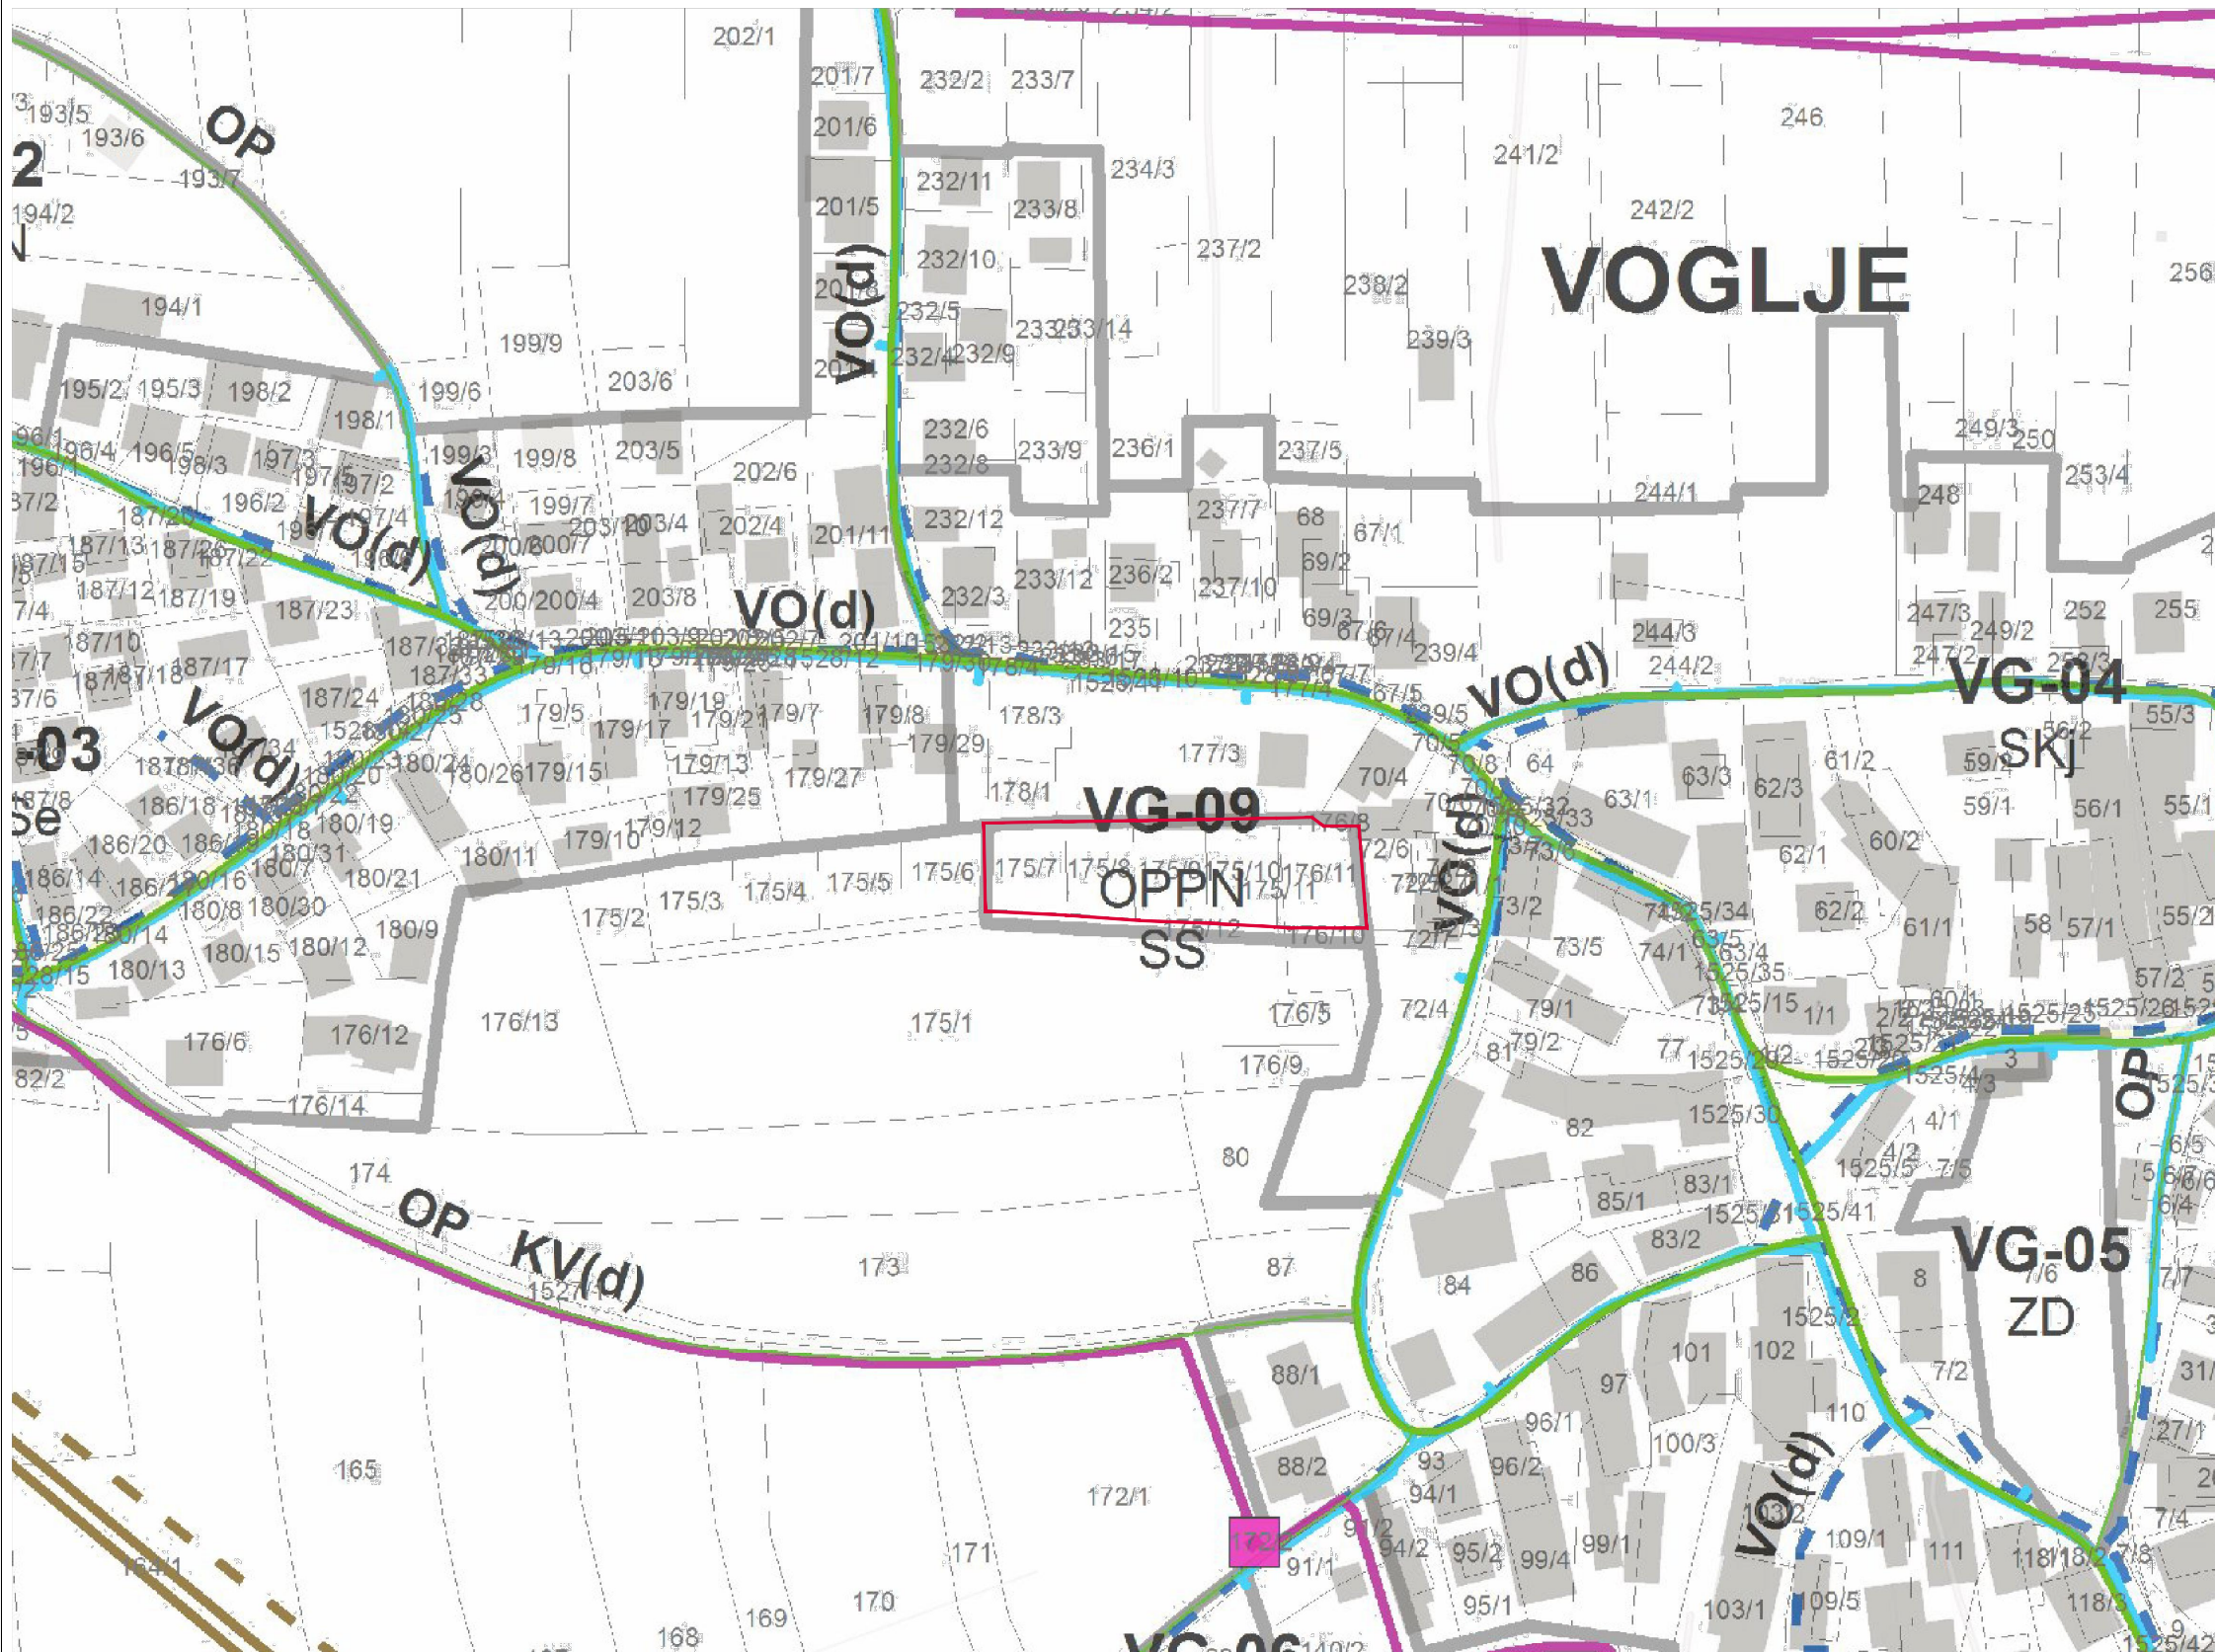

LEGENDA

Območje OPPN za stanovanjsko gradnjo VG - 09 Voglje

OPN - Infrastruktura

- DC - AC, HC, ostale državne ceste
- - - DC - AC, HC, ostale državne ceste (predvideno)
- LC, JP - Lokalne ceste in javne poti
- - - LC, JP - Lokalne ceste in javne poti (predvideno)
- OP - Kolesarske in druge poti
- - - OP - Kolesarske in druge poti (predvideno)
- PZ - Železnice
- - - PZ - Železnice (predvideno)
- Z - Žbince
- - - - - Z - Žbince (predvideno)
- VP - Cevovodi za pitno vodo (p/d)
- - - VP - Cevovodi za pitno vodo (p/d) (predvideno)
- VO - Cevovodi za odpadno vodo (p/d)
- - - VO - Cevovodi za odpadno vodo (p/d) (predvideno)
- VT - Cevovodi za tehnološko vodo (p/d)
- - - VT - Cevovodi za tehnološko vodo (p/d) (predvideno)
- DV - Elektroenergetski vodi (p/d)
- - - DV - Elektroenergetski vodi (p/d) (predvideno)
- P - Plinovodi (p/d)
- - - P - Plinovodi (p/d) (predvideno)
- TV - Cevovodi za toplo vodo (d)
- - - TV - Cevovodi za toplo vodo (d) (predvideno)
- T - Komunikacijski vodi (d)
- - - T - Komunikacijski vodi (d) (predvideno)



R.C.R projekt d.o.o. Biro: Cankarjeva ul. 1, 4240 Radovljica tel.: 04 530 5301

**PRIKAZ OBSTOJEČE GOSPODARSKE JAVNE INFRASTRUKTURE**

merilo:	M 1:2000
investitorji:	Aleš Šink, Peter Šink, Darja Marko, Nejc Valančič, Damjan K. Vranović, Alenka Kovač, Slavko Štampilhar
lokacija:	parc. št. 175/7, 175/8, 175/9, 175/10, 175/11, 176/11, k.o. 2125 Voglje
št. projekta:	22/2019
faza:	Dopolnjen osnutek
projekt:	OPPNI za del območja VG - 09 VOGLJE
načrt:	OPPNI
odg. vodja izdelave / odg. projektant:	Borut Ulčar, u.d.i.a., ZAPS 0415 A
projektanti/sodelavci:	Andres Daniel Dowhyj, u.d.i.a, ZAPS 1762 A Andrej Golčman, direktor Ajda Terlikar, m.i.a. Ivana Mijić, d.i.a.
datum:	oktober 2019
list:	2
spremembe:	dopolnitev januar 2022

0 100 m  
merilo 1: 2000