




Druge državne vsebine

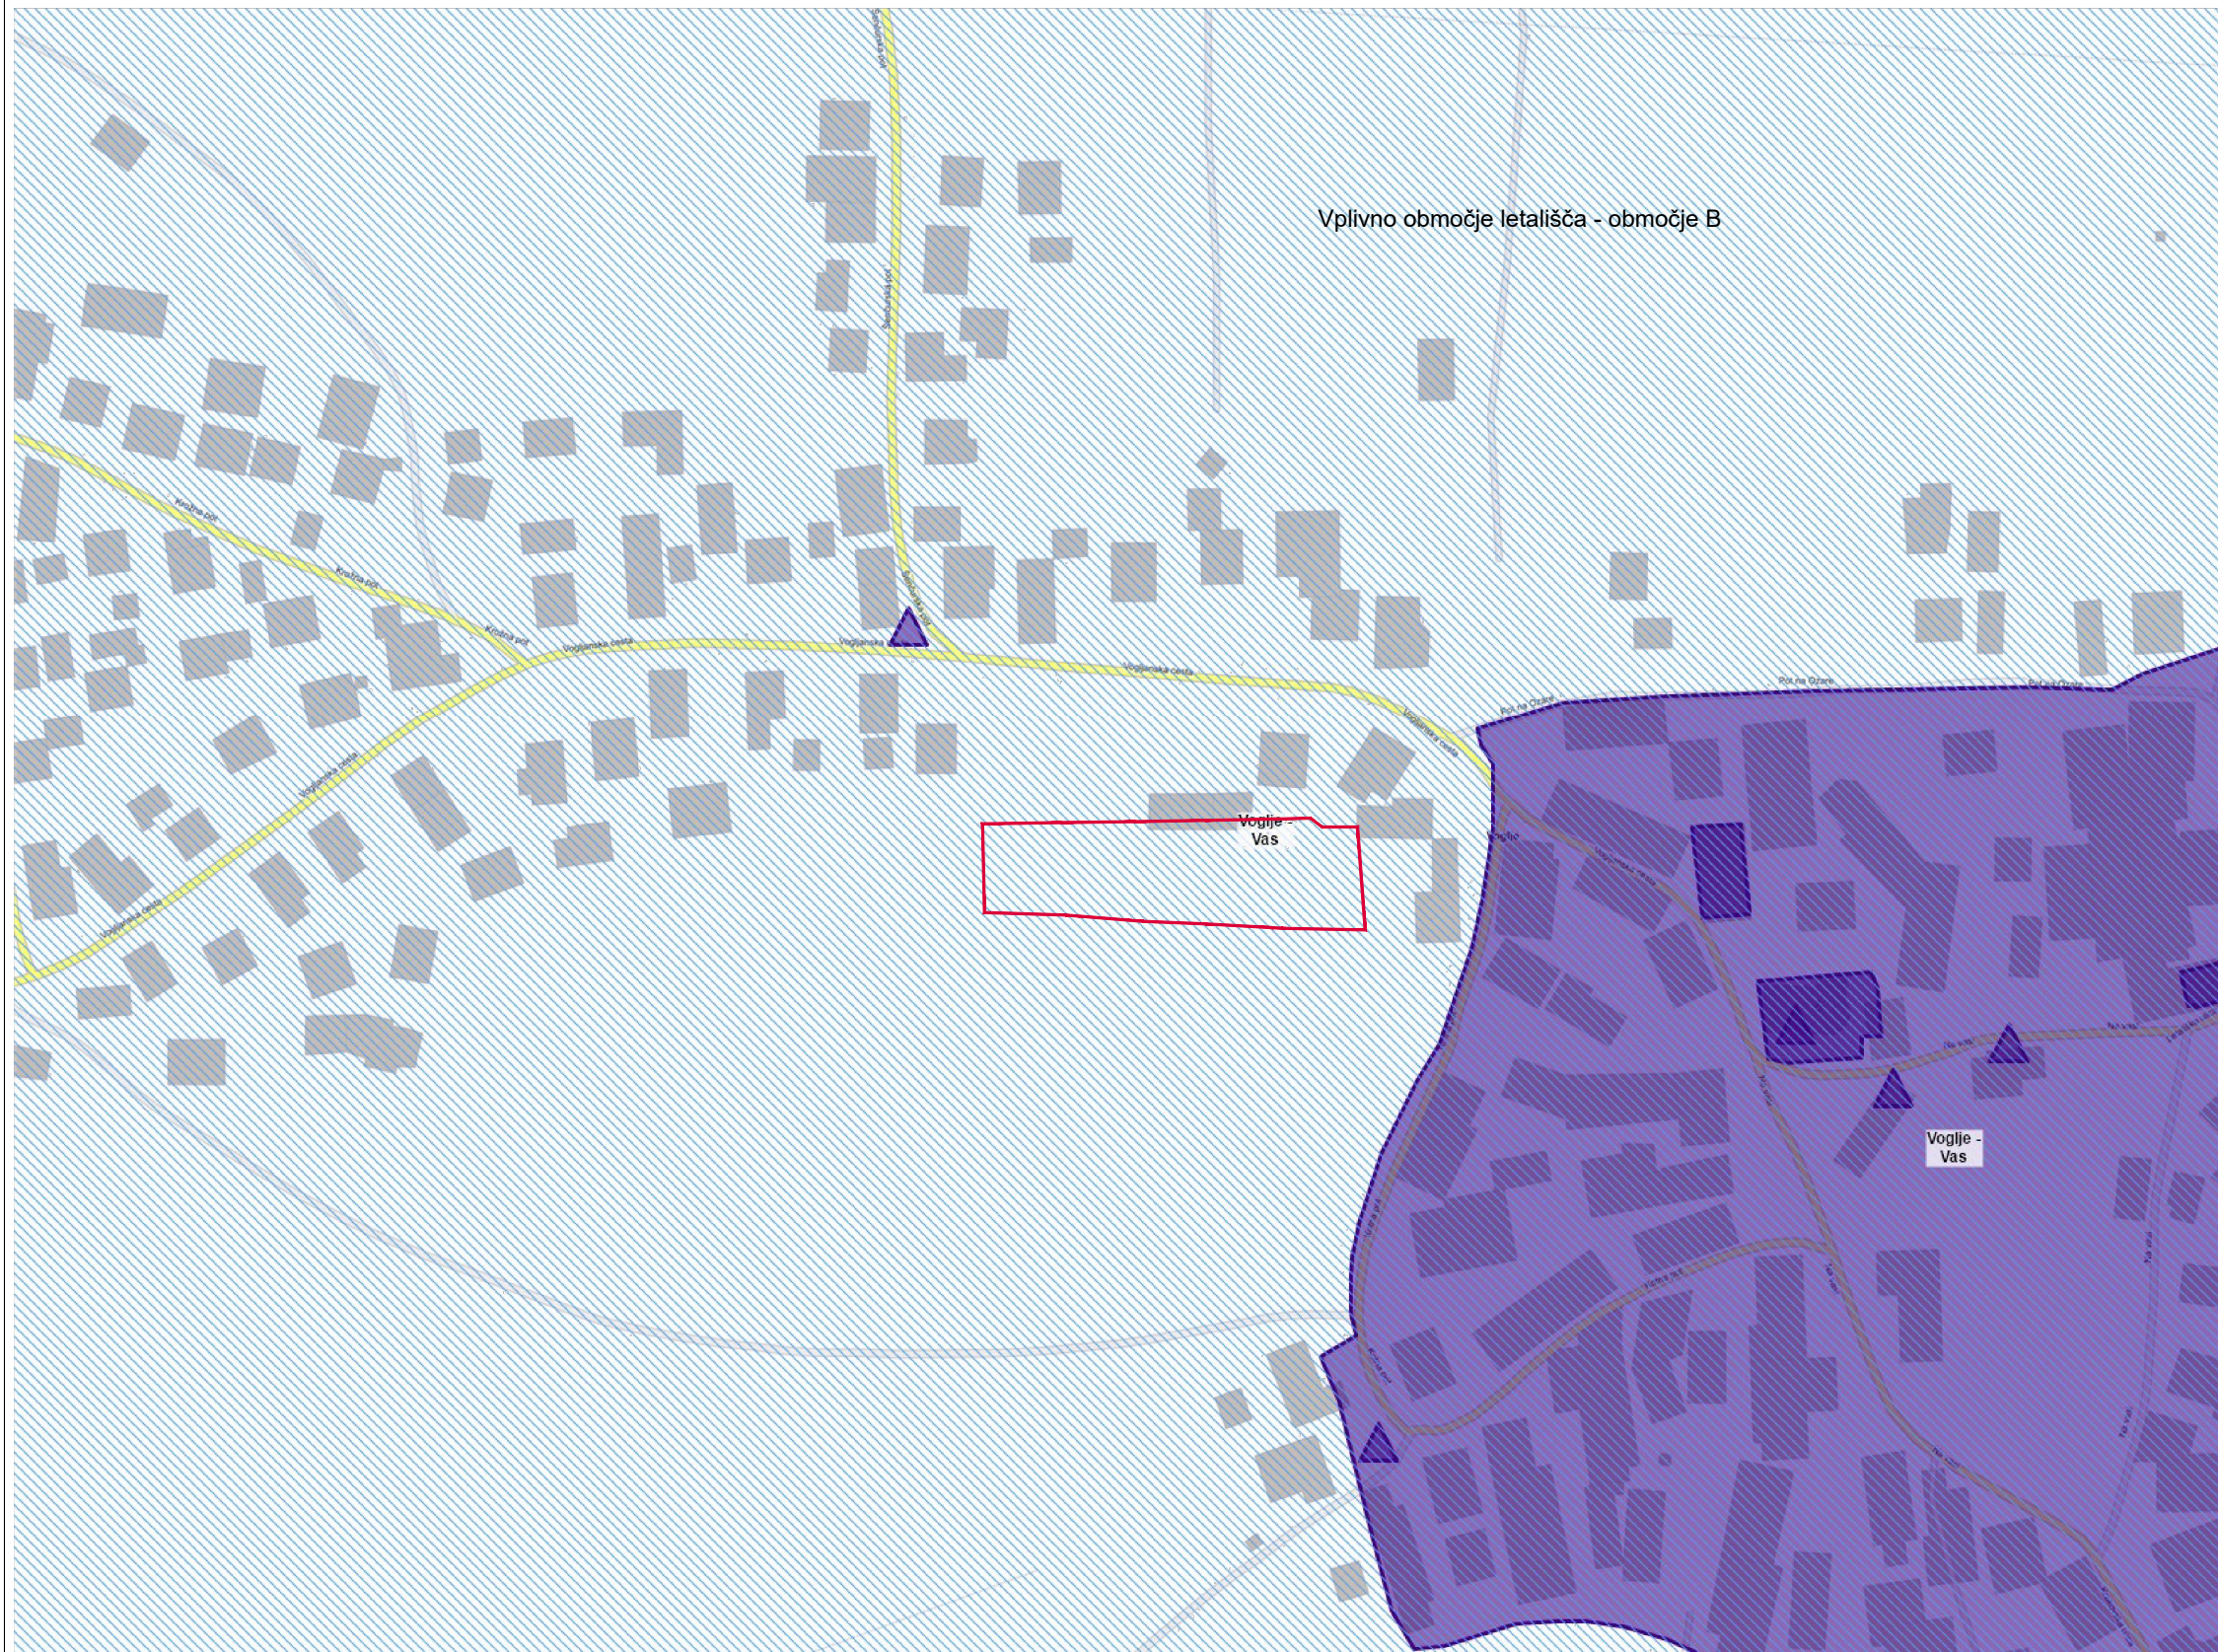

0 100 m
merilo 1: 2000

LEGENDA

- Območje OPPN za stanovanjsko gradnjo VG - 09 Voglje

- Varstveni režim dediščine**
- vplivno območje spomenika
- vplivno območje
- spomenik
- dediščina
- dediščina priporočilno
- arheološko najdišče
- Vače ime



R.C.R projekt d.o.o. Biro: Cankarjeva ul. 1, 4240 Radovljica tel.: 04 530 5301

PRIKAZ VARSTVENIH REŽIMOV

merilo:	M 1:2000
investitorji:	Aleš Šink, Peter Šink, Darja Marko, Nejc Valančič, Damjan K. Vranović, Alenka Kovač, Slavko Štempihar
lokacija:	parc. št. 175/7, 175/8, 175/9, 175/10, 175/11, 176/11, k.o. 2125 Voglje
št. projekta:	22/2019
faza:	Dopolnjen osnutek
projekt:	OPPN za del območja VG - 09 VOGLJE
načrt:	OPPN
odg. vodja izdelave / odg. projektant:	Borut Ulčar, u.d.i.a., ZAPS 0415 A
projektanti/ sodelavci:	Andres Daniel Dowhyj, u.d.i.a, ZAPS 1762 A Andrej Golčman, direktor Ajda Terlikar, m.i.a. Ivana Mijić, d.i.a.
datum:	oktober 2019
list:	3
spremembe:	dopolnitev januar 2022