
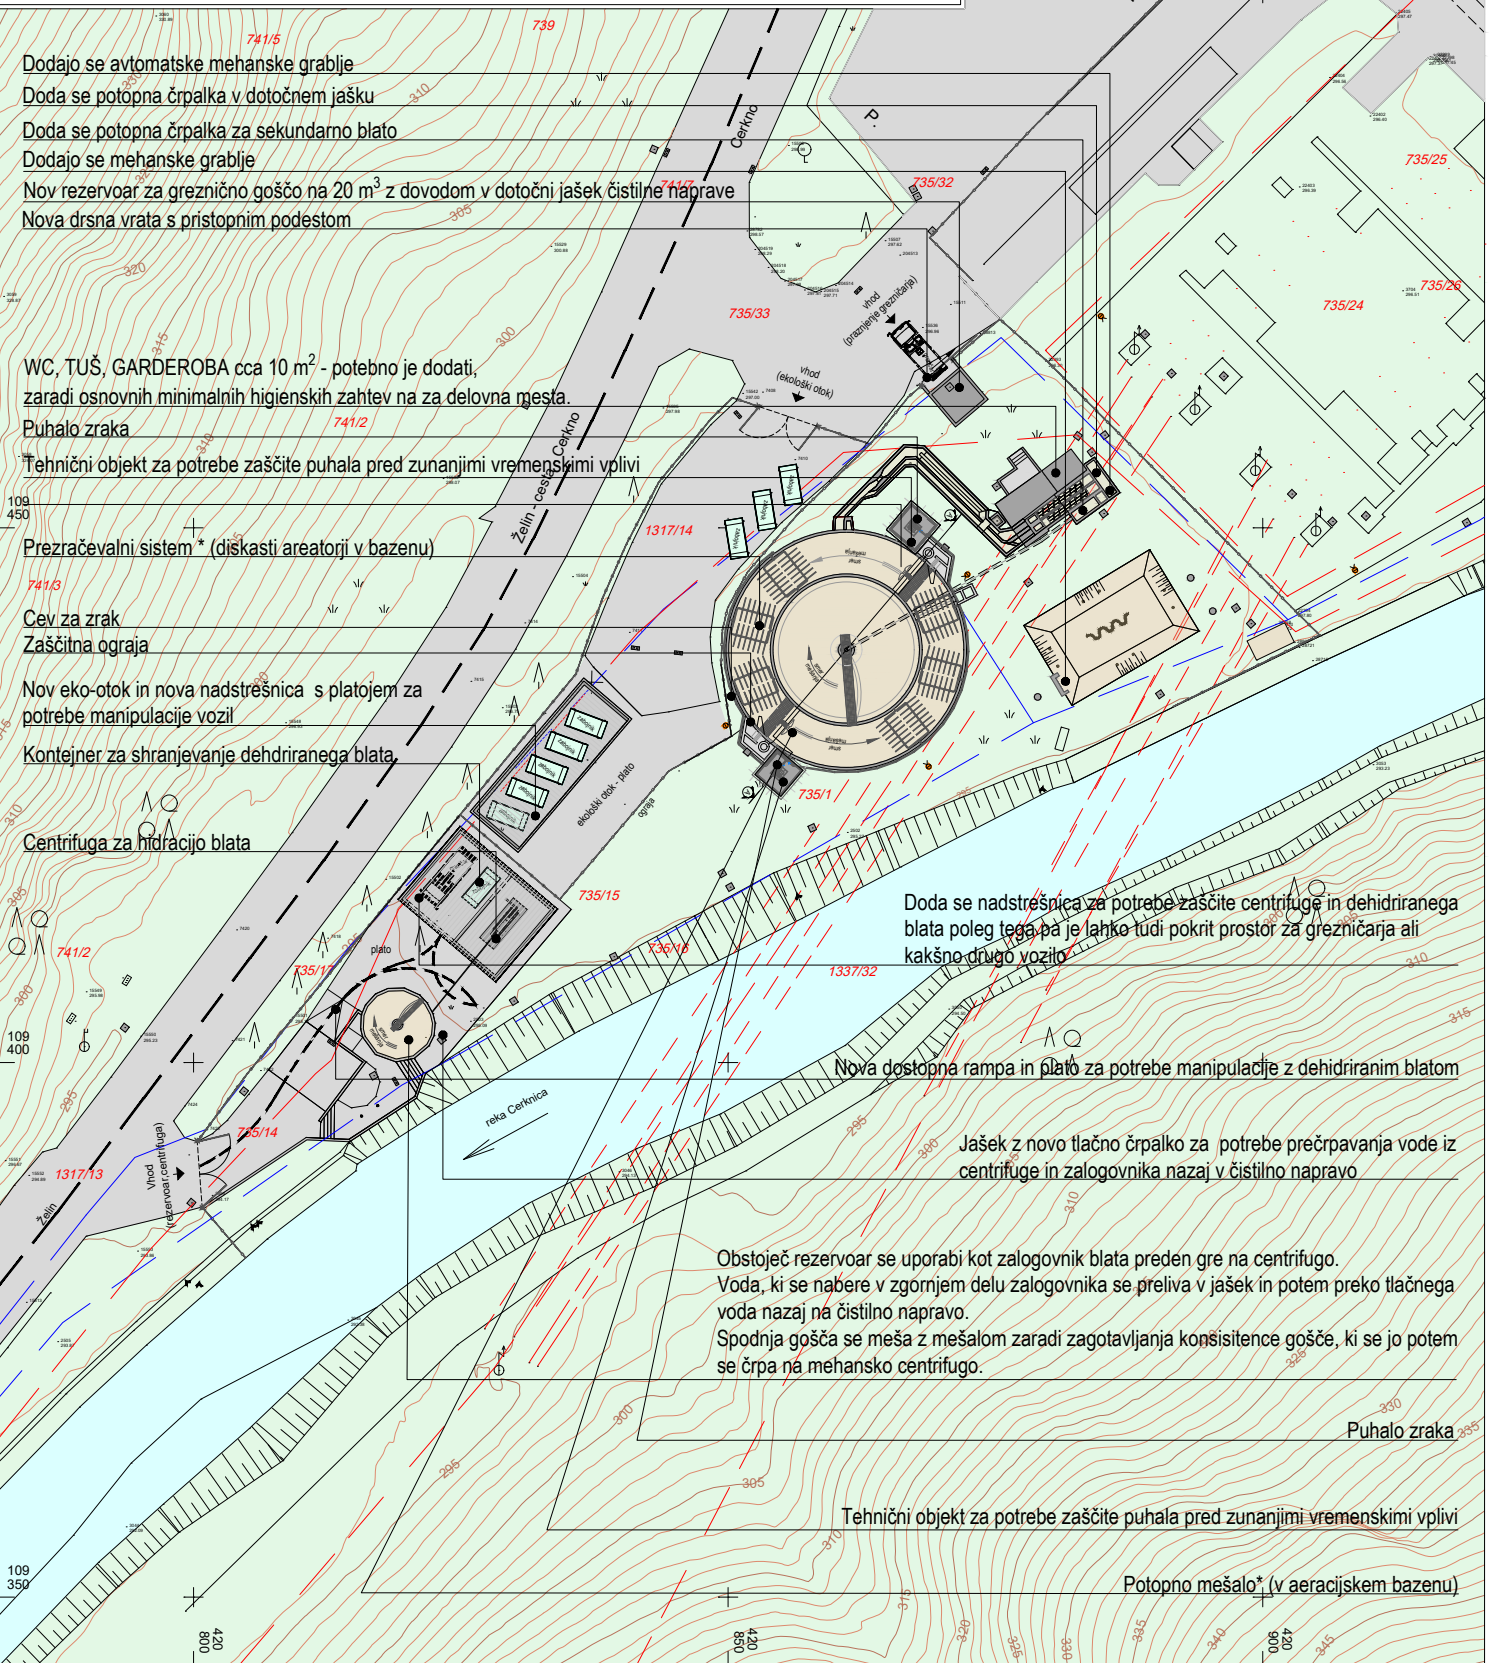


SITUACIJA PREDVIDENEGA NOVEGA STANJA št.: 02-2021-AR

Naročnik	OBČINA CERKNO Bevkova ul. 9, 5282 CERKNO	
K.O.	CERKNO (2344)	
PARCELA	735/1, 735/15, 735/17	
Teren dne	14.04.2022	MERILO
Pisarna dne	26.04.2022	1 : 500

LEGENDA: Po predpisanim topografskem ključu iz leta 2006

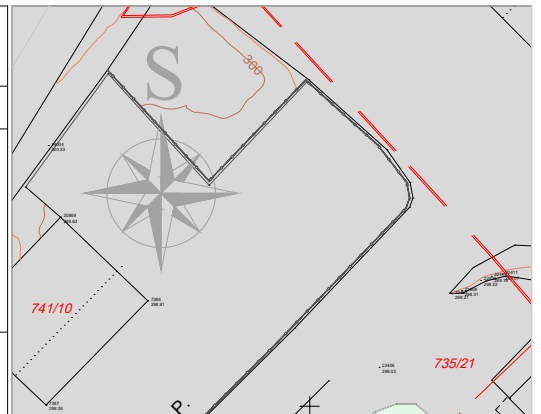

Dodajo se avtomatske mehanske grablje
 Doda se potopna črpalka v dotočnem jašku
 Doda se potopna črpalka za sekundarno blato
 Dodajo se mehanske grablje
 Nov rezervoar za greznično goščo na 20 m³ z dovodom v dotočni jašek čistilne naprave
 Nova drsna vrata s pristopnim podestom

WC, TUŠ, GARDEROBA cca 10 m² - potrebno je dodati, zaradi osnovnih minimalnih higienskih zahtev na za delovna mesta.

Puhalo zraka

Tehnični objekt za potrebe zaščite puhala pred zunanjimi vremenskimi vplivi

Prezračevalni sistem* (diskasti areatorji v bazenu)

Cev za zrak

Zaščitna ograja

Nov eko-otok in nova nadstrešnica s platojem za potrebe manipulacije vozil

Kontejner za shranjevanje dehidriranega blata.

Centrifuga za hidracijo blata

Doda se nadstrešnica za potrebe zaščite centrifuge in dehidriranega blata poleg tega pa je lahko tudi pokrit prostor za grezničarja ali kakšno drugo vozilo

Nova dostopna rampa in plato za potrebe manipulacije z dehidriranim blatom

Jašek z novo tlačno črpalko za potrebe prečrpavanja vode iz centrifuge in zalogovnika nazaj v čistilno napravo

Obstoječ rezervoar se uporabi kot zalogovnik blata preden gre na centrifugo.
 Voda, ki se nabere v zgornjem delu zalogovnika se preliva v jašek in potem preko tlačnega voda nazaj na čistilno napravo.
 Spodnja goščča se meša z mešalom zaradi zagotavljanja konsistencence goščče, ki se jo potem se črpa na mehansko centrifugo.

Puhalo zraka

Tehnični objekt za potrebe zaščite puhala pred zunanjimi vremenskimi vplivi

Potopno mešalo* (v aeracijskem bazenu)