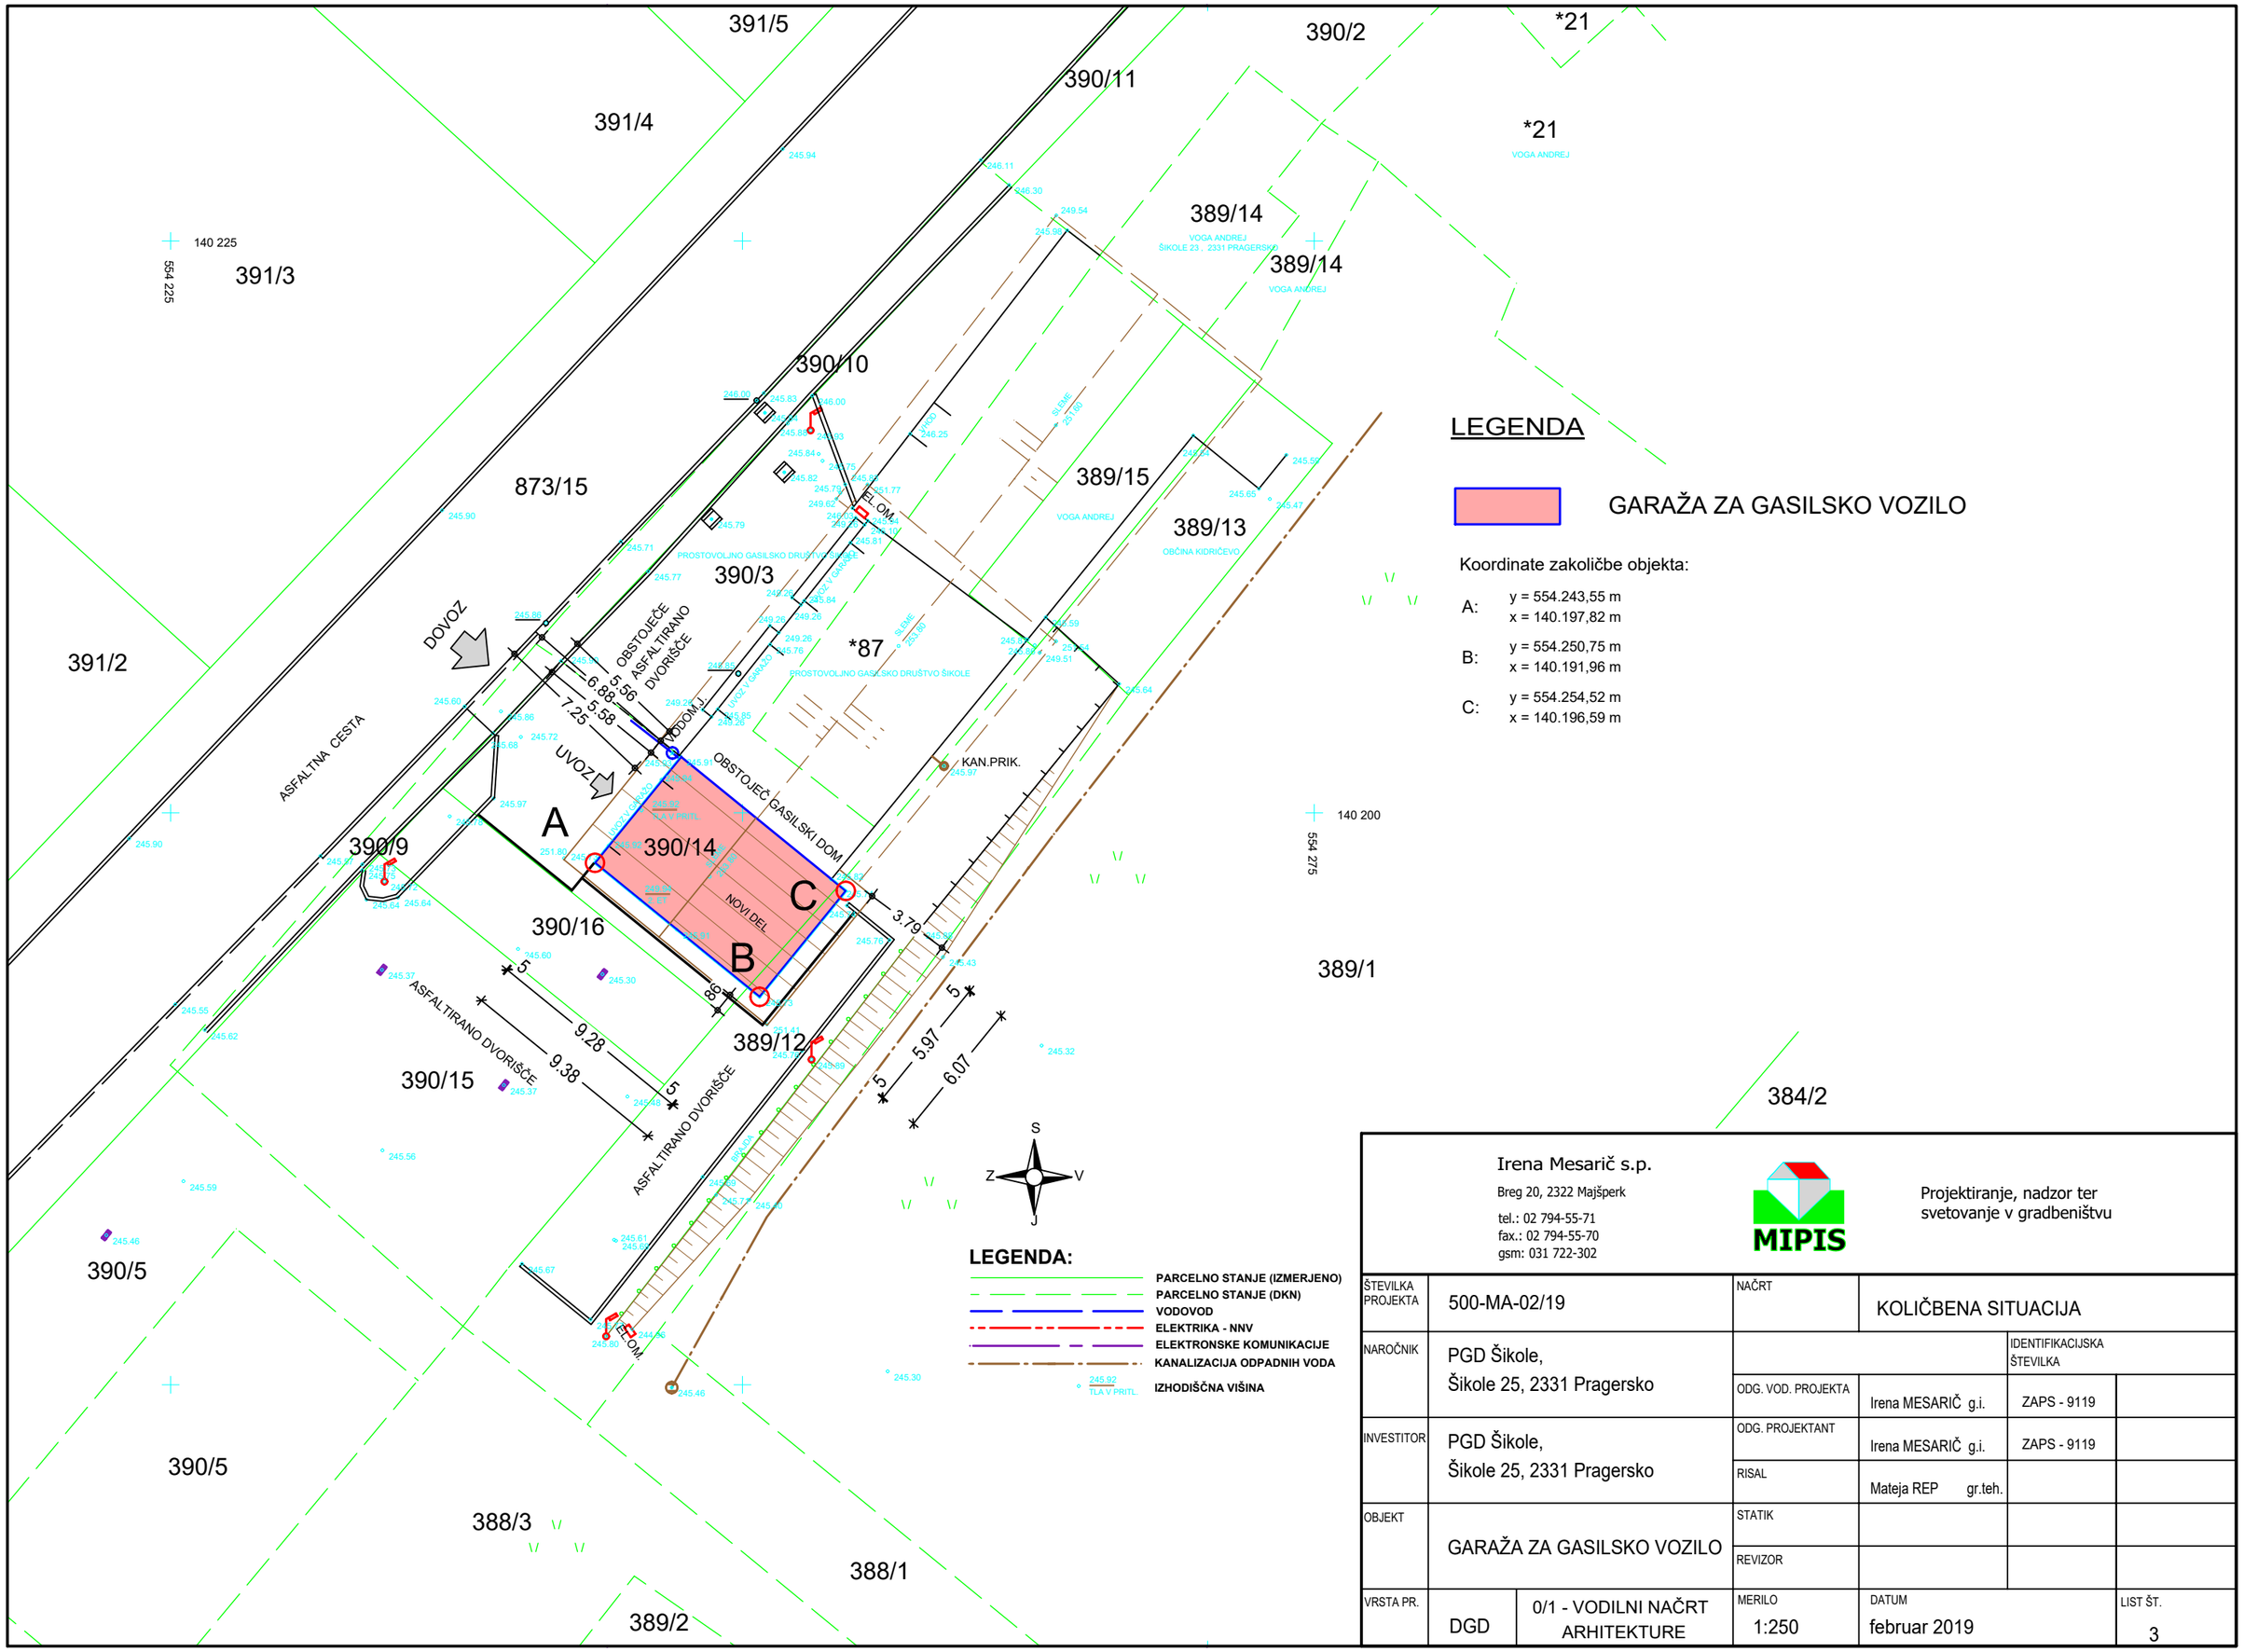

LEGENDA

GARAŽA ZA GASILSKO VOZILO

Koordinate zakoličbe objekta:

A: y = 554.243,55 m
x = 140.197,82 m

B: y = 554.250,75 m
x = 140.191,96 m

C: y = 554.254,52 m
x = 140.196,59 m

Irena Mesarič s.p.
Breg 20, 2322 Majšperk
tel.: 02 794-55-71
fax.: 02 794-55-70
gsm: 031 722-302

MIPIS

Projektiranje, nadzor ter svetovanje v gradbeništvu

ŠTEVILKA PROJEKTA	500-MA-02/19	NAČRT	KOLIČBENA SITUACIJA		
NAROČNIK	PGD Šikole, Šikole 25, 2331 Pragersko			IDENTIFIKACIJSKA ŠTEVILKA	
		ODG. VOD. PROJEKTA	Irena MESARIČ g.i.	ZAPS - 9119	
INVESTITOR	PGD Šikole, Šikole 25, 2331 Pragersko	ODG. PROJEKTANT	Irena MESARIČ g.i.	ZAPS - 9119	
		RISAL	Mateja REP gr.teh.		
OBJEKT	GARAŽA ZA GASILSKO VOZILO	STATIK			
		REVIZOR			
VRSTA PR.	DGD 0/1 - VODILNI NAČRT ARHITEKTURE	MERILO 1:250	DATUM februar 2019	LIST ŠT. 3	