


IZSEK IZ KARTOGRAFSKEGA DELA OPN OBČINE ŠENČUR

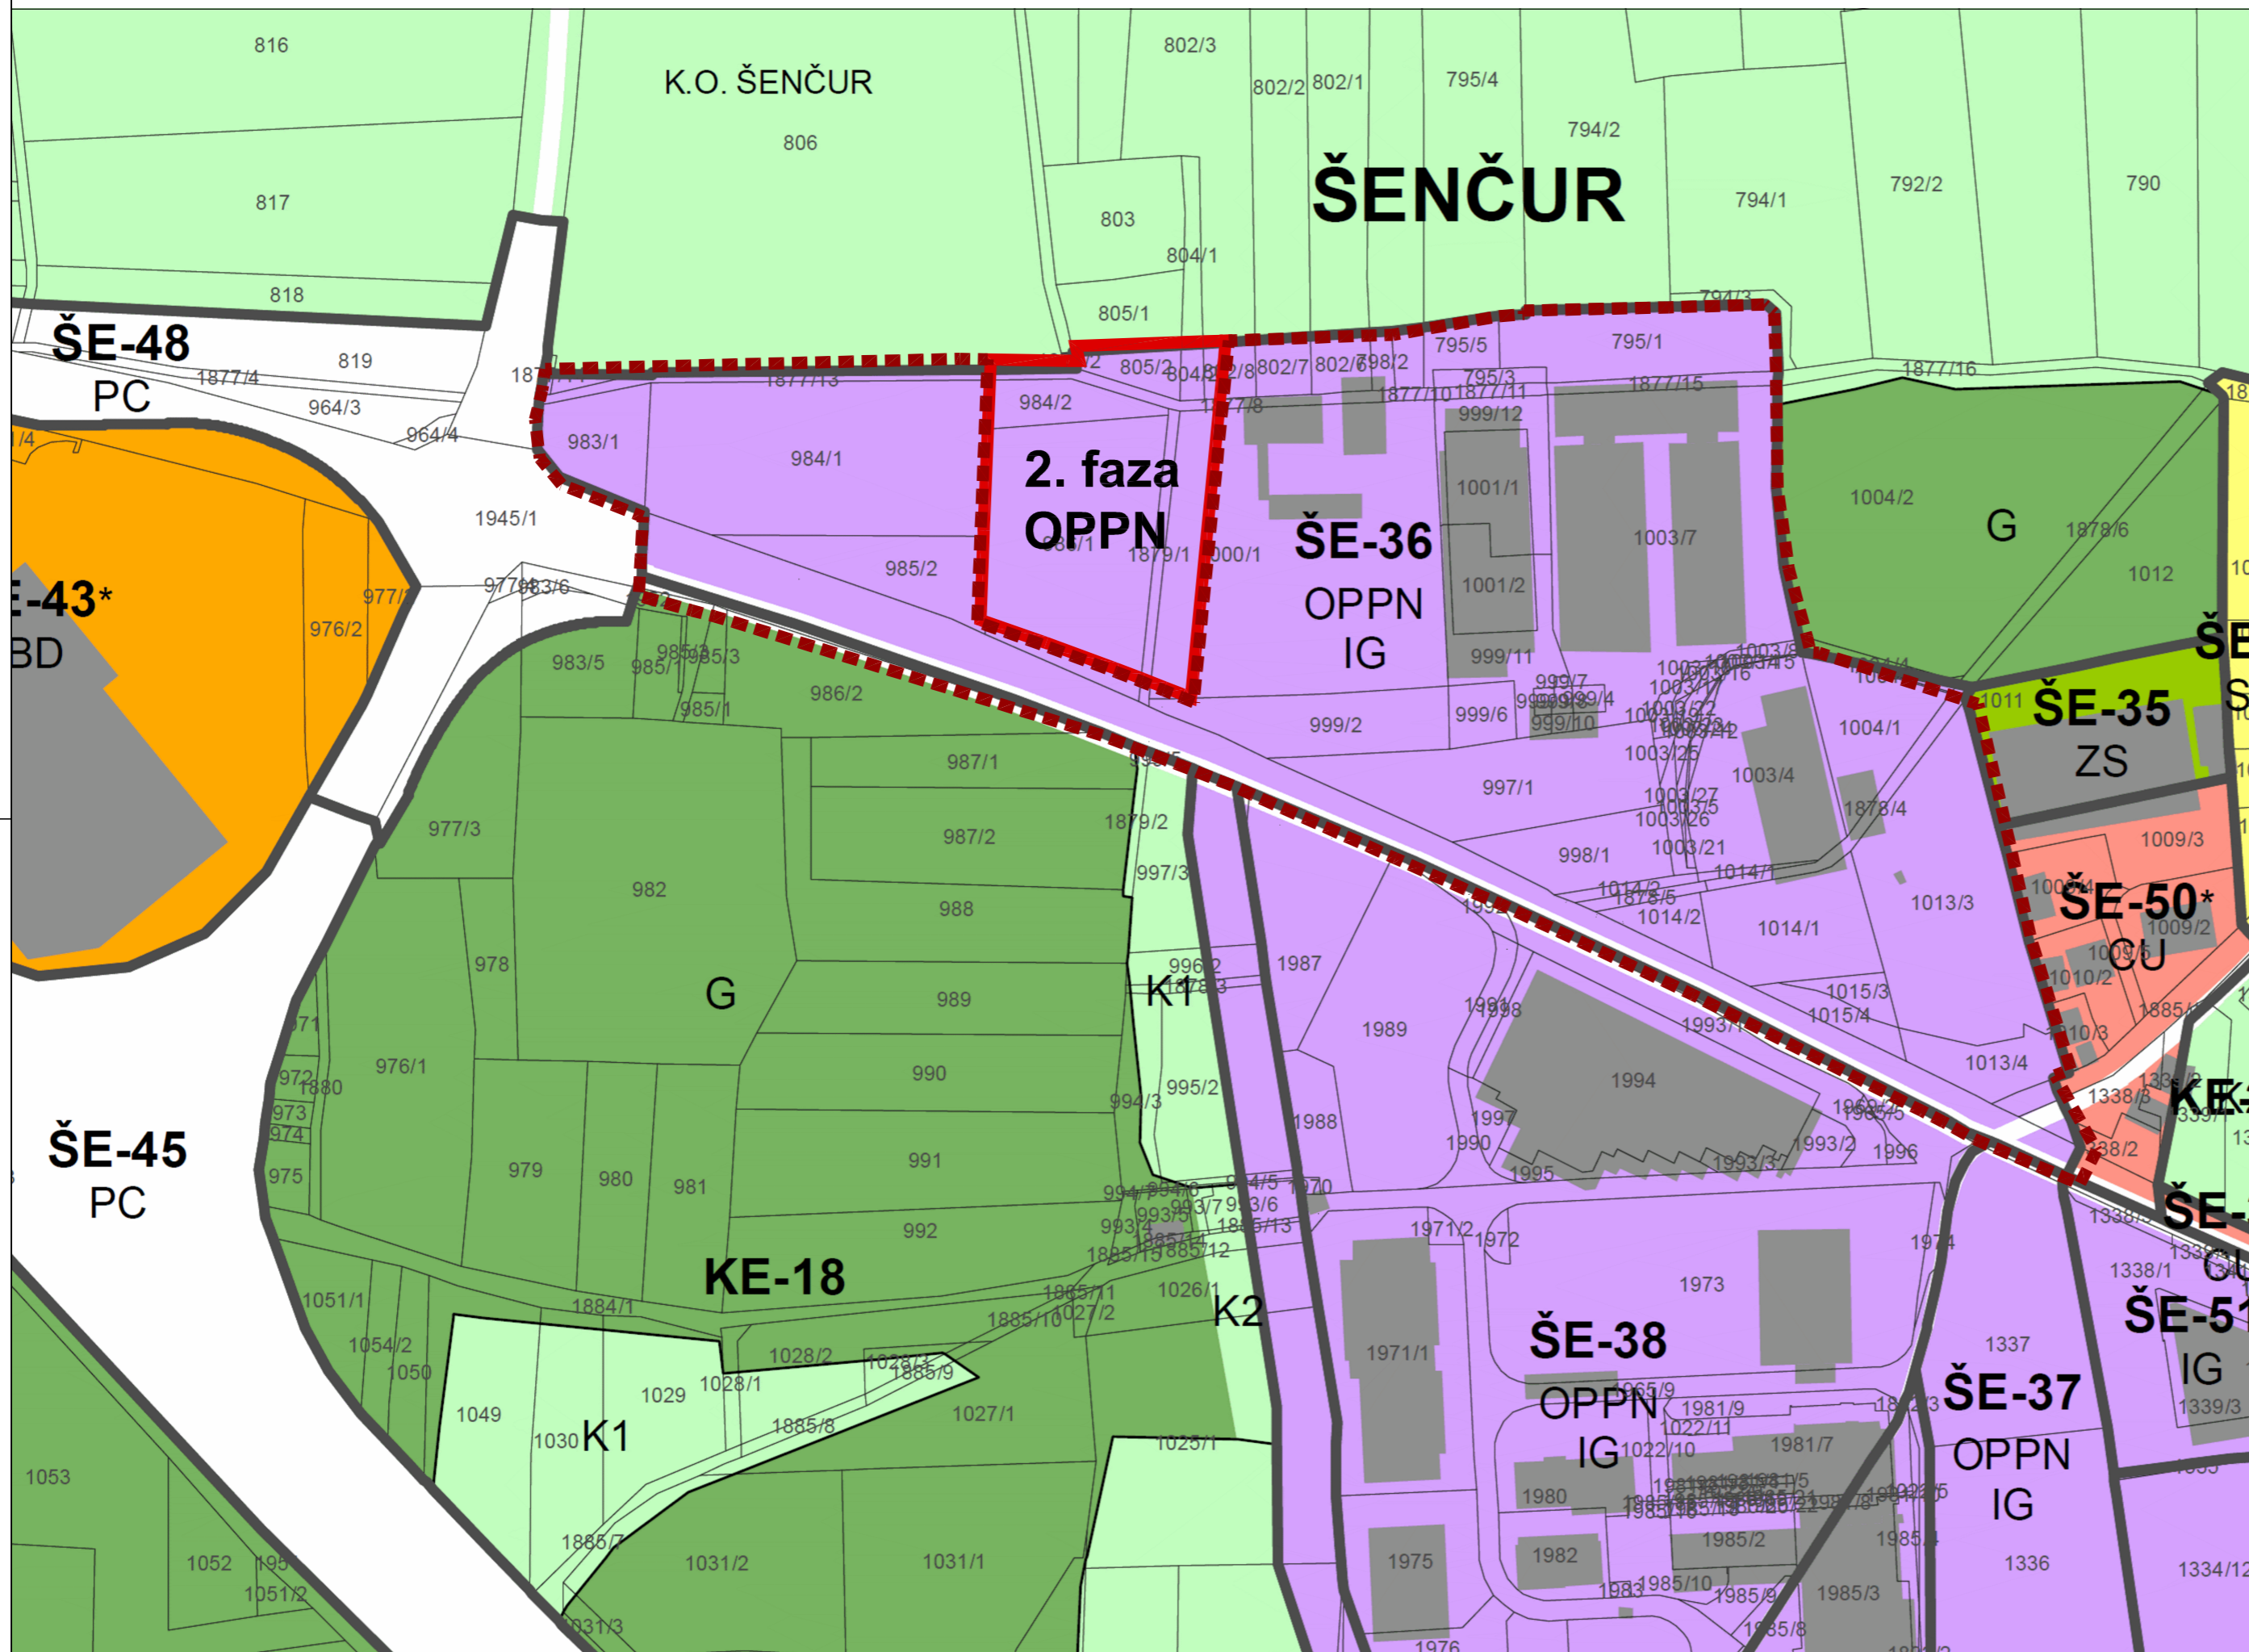


LEGENDA:

- MEJA OBMOČJA OPPN 2. FAZA
- MEJA OBMOČJA OPPN 1. FAZA

NAMENSKA RABA:

3. PRIKAZ OBMOČIJ ENOT UREJANJA PROSTORA TER OSNOVNE OZIROMA PODROBNEJŠE NAMENSKA RABE PROSTORA		
	Meja območja enote urejanja prostora	
	Meja območja enote urejanja prostora (določena na podlagi topografskih podatkov)	
	Meja manjšega območja znotraj enote urejanja prostora	
	Meja občine	
	I. STAVBNA ZEMLJIŠČA	 I Območja proizvodnih dejavnosti
	II. KMETJSKA ZEMLJIŠČA	 IP Površine za industrijo
	III. GOZDNA ZEMLJIŠČA	 IK Gospodarske cone
	IV. VODE	 IK Površine z objekti za kmetijsko proizvodnjo
	V. DRUGA ZEMLJIŠČA	 B Poselna območja
	OBMOČJA STAVBNIH ZEMLJIŠČ	 BT Površine za turizem
	S Območja stanovanj	 BD Površine drugih območij
	Sse Stanovanjske površine (s - enodružinska gradnja)	 BC Športni centri
	Ssa Stanovanjske površine (sa - območja stanovanjskih površin)	 Z Območja zelenih površin
	Ssa Stanovanjske površine (sa - območja stanovanjske strnjene gradnje pretežno anodružinskih hiš)	 Zs Površine za oddih, rekreacijo in šport
	Ssv Stanovanjske površine (sv - večstanovanjska gradnja)	 ZP Parki
	SK Površine podzaležnega naselja	 ZV Površine za vrtičkarstvo
	SKJ Površine podzaležnega naselja - vasiko jedro	 ZD Druge urejene zelene površine
	C Območja centralnih dejavnosti	 ZK Pokopališča
	CU Osrednja območja centralnih dejavnosti	 P Območja prometnih površin
	CD Druga območja centralnih dejavnosti	 PC Površine cest
	CDK Druga območja centralnih dejavnosti (k - kulturne in verske dejavnosti)	 PŽ Površine železnic
	CDZ Druga območja centralnih dejavnosti (z - zdravstvo in socialna varstvo)	 PL Letališča
	CDI Druga območja centralnih dejavnosti (i - vzgojne in izobraževalne dejavnosti)	 PH Heliporti
	T Območja telekomunikacijske infrastrukture	 PR Pristanišča
	E Območja energetske infrastrukture	 PO Ostale prometne površine
	O Območja okoljske infrastrukture	
	F Območja za potrebe obrambe v naselju	 T Območja telekomunikacijske infrastrukture
	A Površine razpršene poselitve	 E Območja energetske infrastrukture
	Razpršena gradnja - zemljišča pod stavbo izven območij stavnih zemljišč (informacija o dejanskem stanju)	 O Območja okoljske infrastrukture
	OBMOČJA KMETJSKIH ZEMLJIŠČ	
	K1 Najboljša kmetijska zemljišča	
	K2 Druga kmetijska zemljišča	
	OBMOČJA GOZDNIH ZEMLJIŠČ	
	G Gozdna zemljišča	
	OBMOČJA VODA	
	V Površinske vode	
	VC Celinske vode	
	VM Morje	
	VI Območja vodne infrastrukture	
	OBMOČJA DRUGIH ZEMLJIŠČ	
	L Območja mineralnih surovin	
	LN Površine nadzemnega pridobivalnega prostora	
	LP Površine podzemnega pridobivalnega prostora s površinskim vplivom, ki onemogoča drugo rabo	
	N Območja za potrebe varstva pred naravnimi in drugimi nesrečami	
	r Območja za potrebe obrambe zunaj naselij	
	OO Ostala območja	

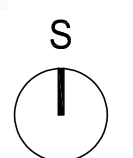

OBČINSKI PODROBNI PROSTORSKI NAČRT

Protim Ržišnik Perc
ARHITEKTI IN INŽENIRI

pripravilavec: subscriber:	OBČINA ŠENČUR Kranjska cesta 11, 4208 Šenčur	Protim Ržišnik Perc d.o.o. Poslovna cona A 2 SI-4208 Šenčur protim@r.p.si
investitor: investor:	ARC NEPREMIČNINE, d.o.o. Hrastje 52K, 4000 KRANJ	www.protim.si
naziv podrobnega načrta: municipal detail plan:	OBČINSKI PODROBNI PROSTORSKI NAČRT ZA OBMOČJE ŠE-36 IG 2. FAZA	
naslov risbe: drawing title:	IZSEK IZ KARTOGRAFSKEGA DELA OPN OBČINE ŠENČUR	ID: merilo: 1:2000
odg.vodja izdelave OPPN: senior spatial planner:	Evgenija PETAK, univ. dipl. inž. arh.	id. št.: A-1111 id. no.:
prostorski načrtovalec: spatial planner:	Evgenija PETAK, univ. dipl. inž. arh.	id. št.: A-1111 id. no.:
sodelavec: co-worker:	Saša SMOLEJ, univ. dipl. inž. arh.	datoteka: P115573_OPPN.dwg file:
sodelavec: co-worker:		št. projekta: P 115573 project no.:
		št. risbe: 1 drawing no.:
		datum: 1/2022 date: