


max. višina objektov 408.00 m n.v.

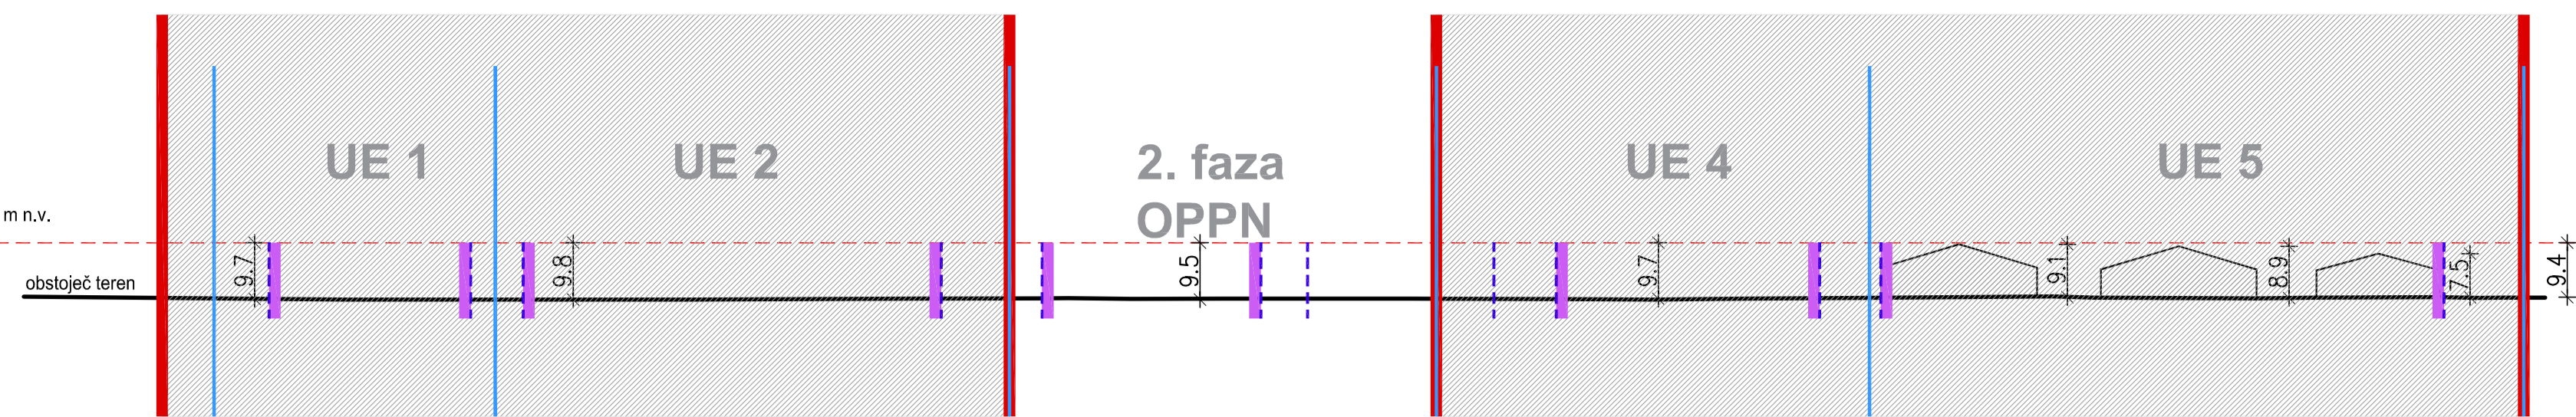

\*OPOMBA: Dopusne višine objektov, ki so prikazane v prerezh, so okvirne in so določene glede na obstoječo koto terena in vzletno pristajalno ravnino letališča.



**ZAZIDALNA SITUACIJA (začasna prometna ureditev)**

M 1:1000

LEGENDA:

- MEJA OBMOČJA OPPN ŠE-36 2. faza
- - - MEJA OBMOČJA OPPN ŠE-36 1. faza
- MEJA UREDITVENE ENOTE
- GEODETSKI POSNETEK
- - - GM 1 GRADBENA MEJA GM 1: MED GM-1 IN GM-2 JE DOPUSTNO UMEŠČATI LE STAVBE ALI DELE STAVB S KLASIFIKACIJO CC-SI 125, V KATERIH NI STALNIH DELOVNIH NEST
- - - GM 2 GRADBENA MEJA GM 2: ZNOTRAJ GM-2 JE DOPUSTNO UMEŠČATI VSE DOPUSTNE OBJEKTE IN DEJAVNOSTI
- POVRŠINA ZA UMEŠČANJE STAVB
- OPPN 1. FAZA (ni predmet tega OPPN)
- KATASTER
- PRENOSNI PLINOVOD
- - - VAROVALNI PAS PRENOSNEGA PLINOVODA (65 m)
- - - VAROVALNI PAS DRŽAVNE CESTE (OBSTOJEČE STANJE)
- ROB CESTIŠČA DRŽAVNE CESTE
- OBJEKT - obstoječe
- NADSTREŠEK - obstoječe
- ZELENICA
- ASFALTNE OZ. UTRJENE POVRŠINE
- DREVO / GRMOVNICE
- ▶ PRIKLJUČKI NA DRŽAVNO CESTO: UVOZ ALI IZVOZ
- ◀ UVOZ IN IZVOZ

**OBČINSKI PODROBNI PROSTORSKI NAČRT**

Protim Ržišnik Perc ARHITEKTURA

prilagodilnik:	OBČINA ŠENČUR	Protim Ržišnik Perc d.o.o.
podpisnik:	Kranjska cesta 11, 4208 Šenčur	Poslovna cona A 2
investitor:	ARC NEPREMIČNINE, d.o.o.	Ši 4208 Šenčur
investor:	Hrastlje 52K, 4000 KRANJ	protim@p.si
naziv podrobnega načrta:	OBČINSKI PODROBNI PROSTORSKI NAČRT ZA OBMOČJE ŠE-36 IG - 2. faza	www.protim.si
municipal detail plan:		

naslov risbe:	<b>ZAZIDALNA SITUACIJA (začasna prometna ureditev)</b>	ID:	
drawing title:		ig. št.:	A-1111
odg. vodja izštelave OPPN:	Evgenija PETAK, univ. dipl. inž. arh.	ig. št.:	A-1111
senior spatial planner:	Evgenija PETAK, univ. dipl. inž. arh.	ig. št.:	A-1111
prostorčni načrtnovalec:	Evgenija PETAK, univ. dipl. inž. arh.	ig. št.:	A-1111
spatial planner:	Evgenija PETAK, univ. dipl. inž. arh.	ig. št.:	A-1111
sodelavec:	Saša SMOLEJ, univ. dipl. inž. arh.	datoteka:	P115573_OPPN.dwg
co-worker:	Saša SMOLEJ, univ. dipl. inž. arh.	št. projekta:	P 115573
sodelavec:		št. risbe:	1/2022
co-worker:		datum:	1/2022
		datum:	1/2022
		datum:	1/2022

