


1 : 530





1 : 795

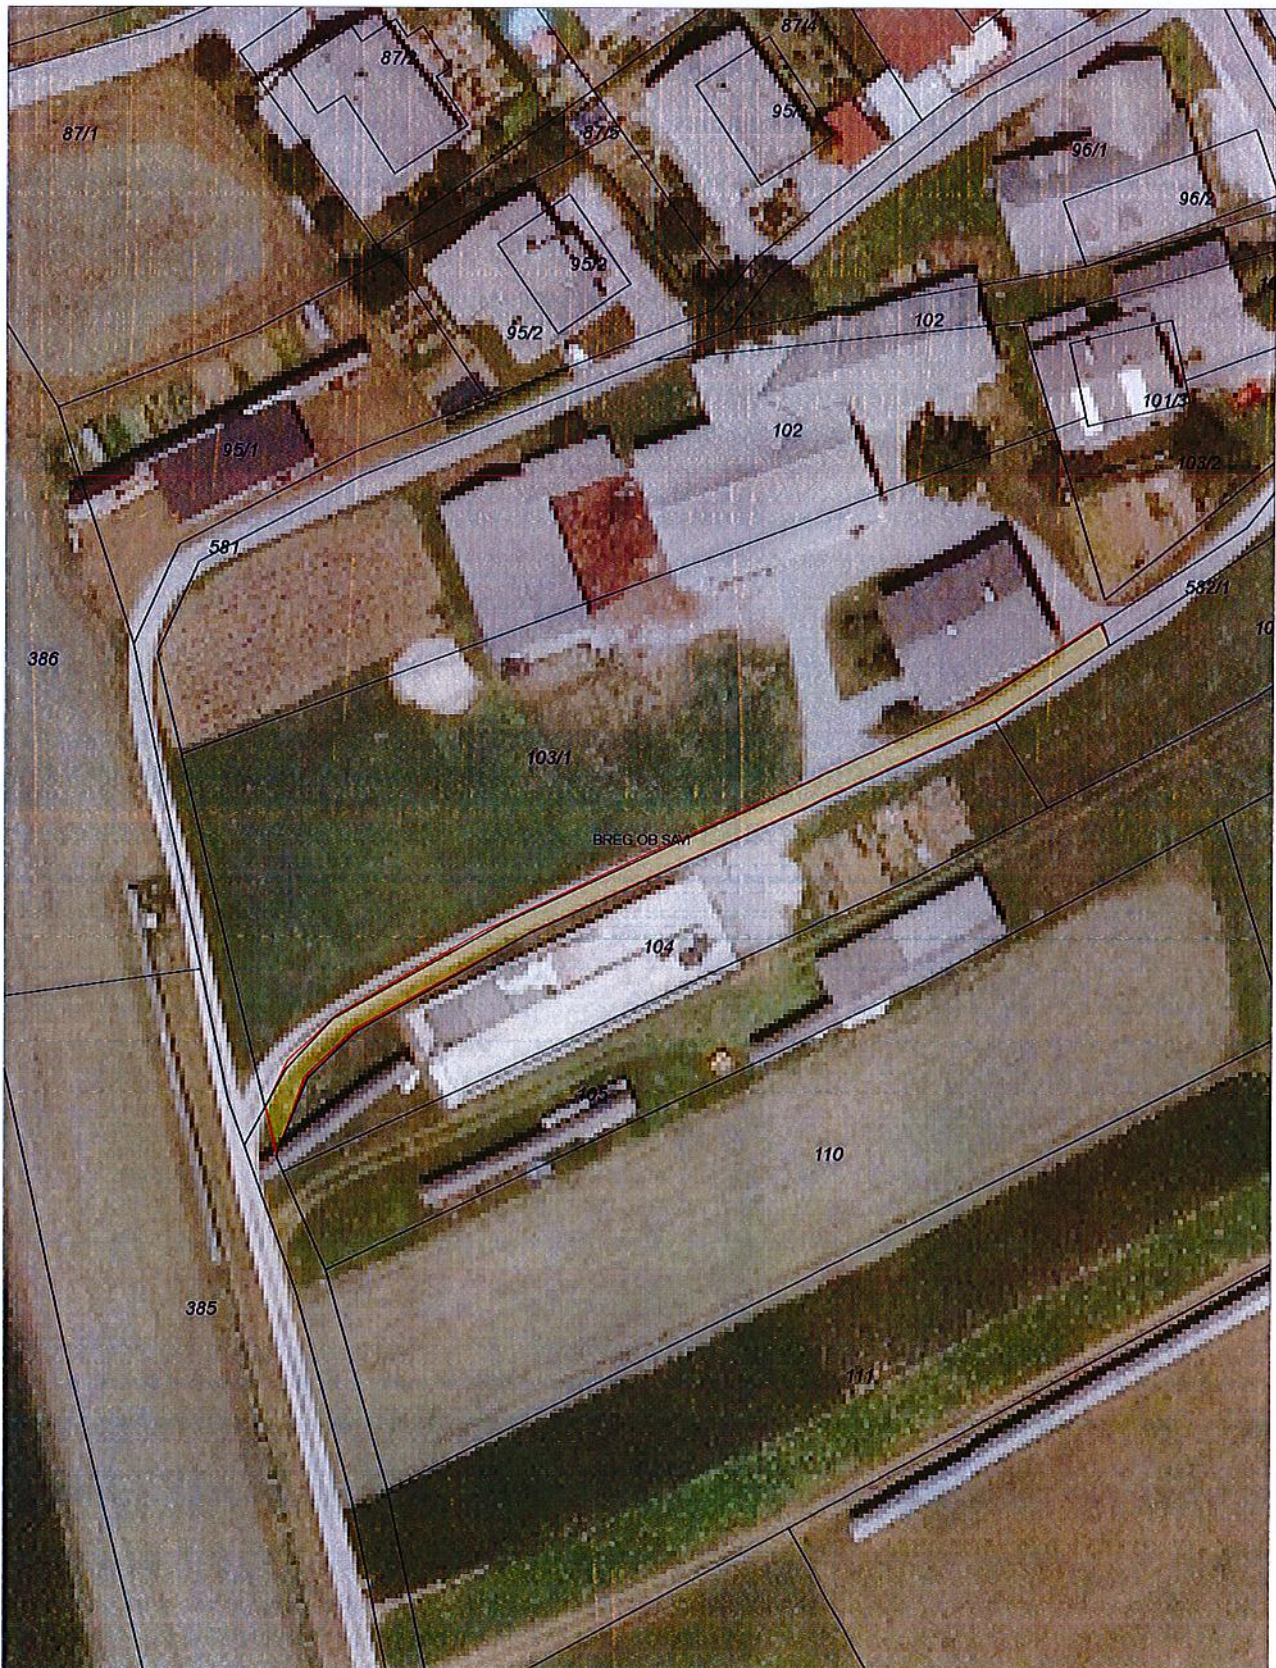

Parc. št. 582/2 k.o. Breg ob Savi



10 m 1 : 402


50 mm



parc. št. 298/7 k.o. Klonec

SKICA TERENSKÉ IZMERE

KATASTRSKA OBČINA	2121_KLANEC	MERILO	pribl. 1:300	DATUM SKICE	28. 4. 2014
ŠT.VLOGE	040-14-KR	IZDELAL	Matjaž Tičar, inž. good		
UPORABLJENI PODATKI	.				
LEGENDA	črne linije 0,5mm - urejene meje rdeča linije 0,5mm - nove meje parcelacije oz. izravnave meje modre linije 0,5mm - predlagane meje črne linije 0,2mm - ostalo rdeče linije 0,2mm - nove stavbe zelene linije 0,2mm - pokazane meje s strani lastnikov rjava barva - topografska vsebina zelene črtkane linije 0,2mm - meja dejanske rabe iz GERK				

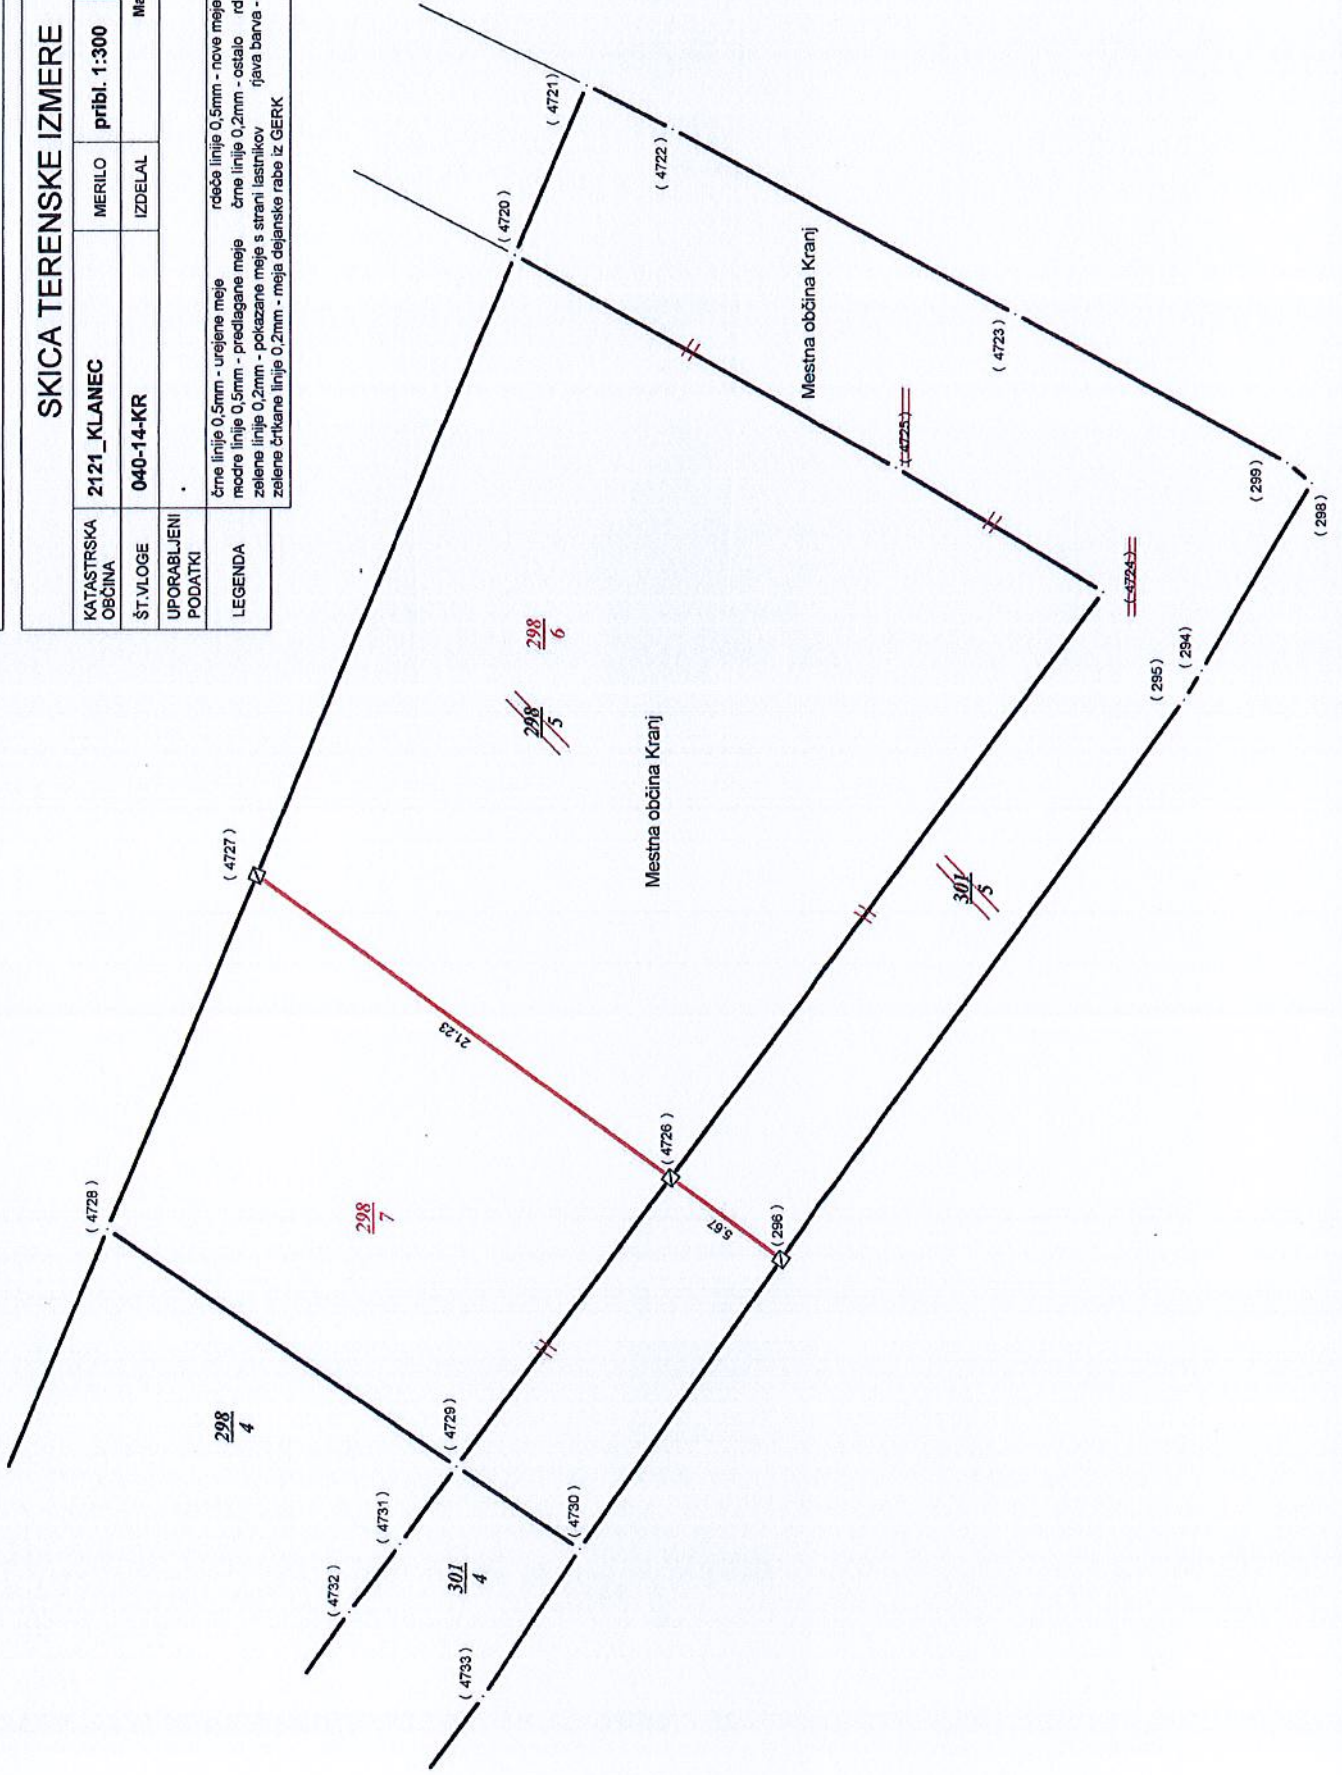



10 m 1 : 444

50 mm



parc.št. 218|20 in 226|11 k.o. Britof

Domplan d.d., Bleiweisova 14, 4000 Kranj

Tel: 04 2068 700, fax: 04 2068 701

SKICA TERENSKE MERITVE

KATASTRSKA OBČINA	BRITOF	MERILO	1 : 500	Izdelal dne:	Ime in priimek
ŠT.VLOGE	2014/085	IDPOS		03.06.2014	Miha Hauptman uni.dipl.inž.geod.

