



LEGENDA:

- OBSTOJEČI DNK
- OBMOČJE OBDELAVE

SEZNAM PARCEL V OBMOČJU OBDELAVE:
392/70 k.o. Slivnica

PREDLOG
OBČINSKI PODROBNI PROSTORSKI NAČRT
ZA DEL OBMOČJA SL 17/1 V
K.O. SLIVNICA - STANOVANJSKO TRGOVSKI
OBJEKT

FAZA:	PREDLOG
NASLOV:	IZSEK IZ KARTOGRAFSKEGA DELA OPN S PRIKAZOM MEJE OPPN
NAROČNIK:	MARKOMARK NIVAL d.o.o. Draženci 102 2288 Hajdina
IZDELOVALEC:	SOKPRO d.o.o. Gorišnica 56 2272 Gorišnica
ŠTEVILKA PROJEKTA:	05-OPPN/2021
MERILO:	1:500
DATUM:	SEPTEMBER 2022

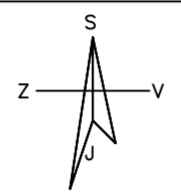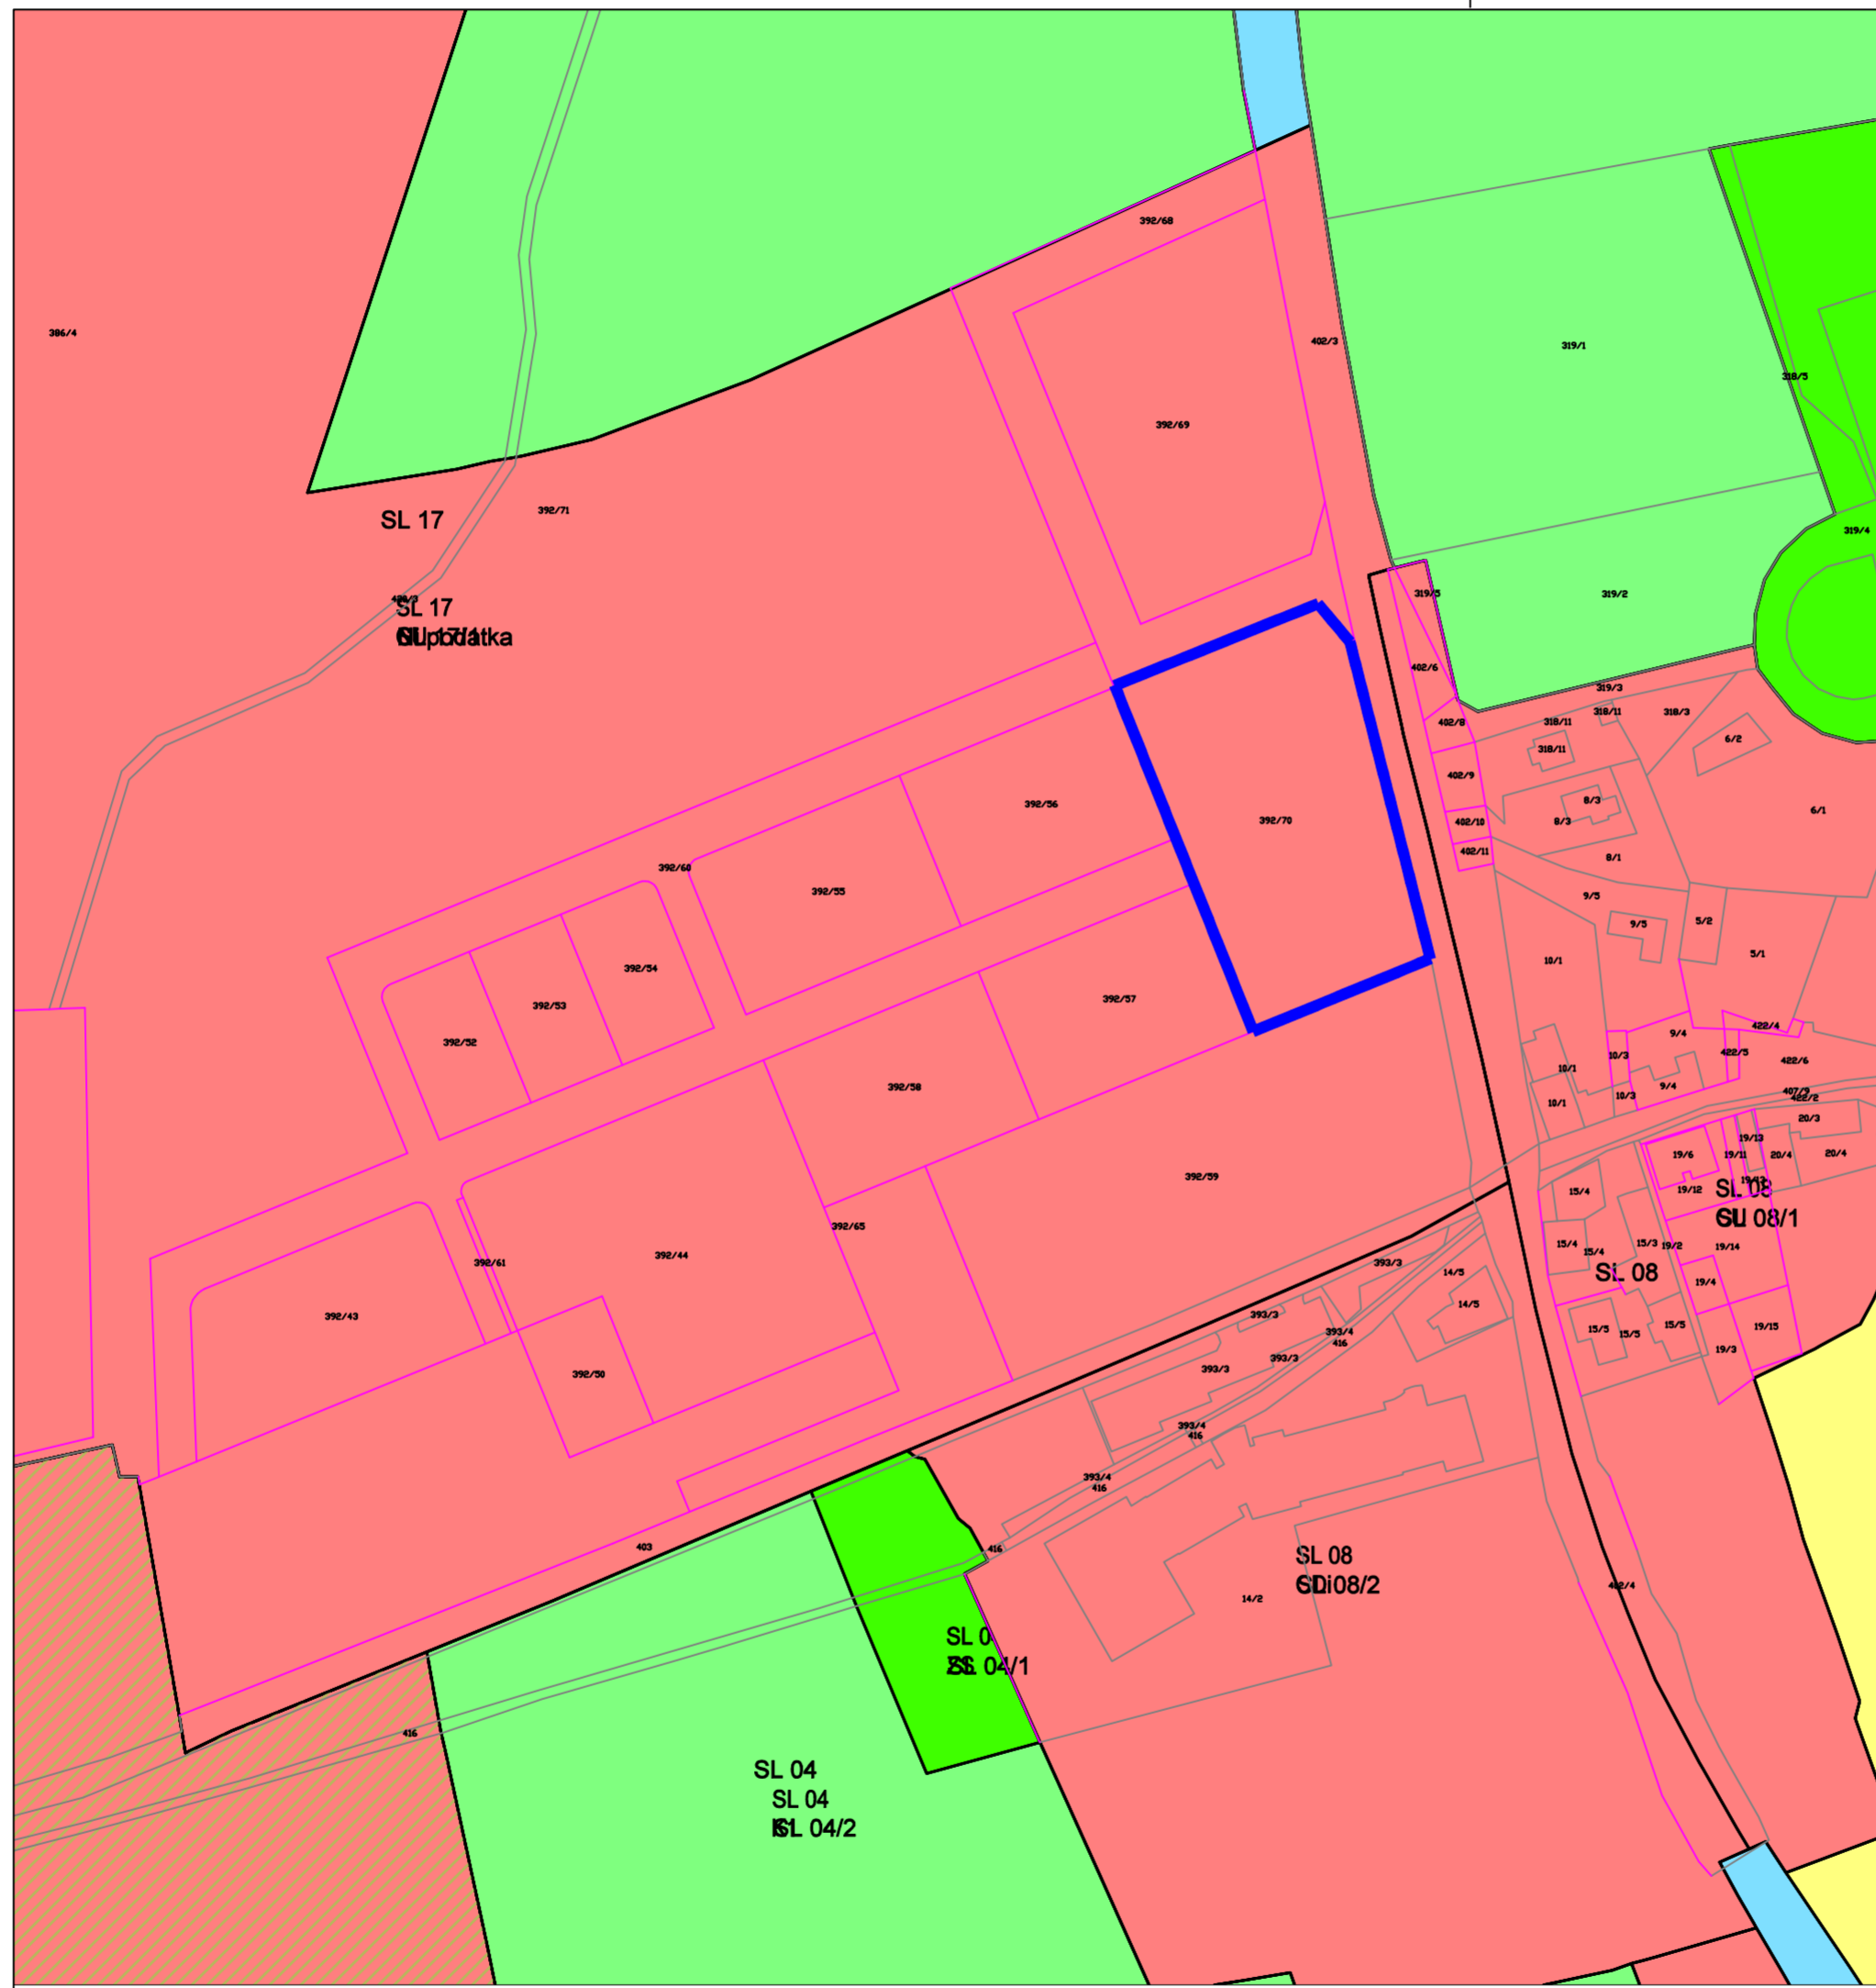

LEGENDA:



- OBSTOJEČI DNK
- OBMOČJE OBDELAVE

**SEZNAM PARCEL V OBMOČJU OBDELAVE:
392/70 k.o. Slivnica**

- S - Območja stanovanj (SS, SB, SK, SP)
 - C - Območja centralnih dejavnosti (CU, CD)
 - I - Območja proizvodnih dejavnosti (IP, IG, IK)
 - B - Posebna območja (BT, BD, BC)
 - Z - Območja zelenih površin (ZS, ZP, ZV, ZD, ZK)
 - P - Območja prometne infr. (PC, PZ, PL, PO)
 - Območja ostale infrastrukture (T, E, O)
 - A - Površine razpršene poselitve
 - Kmetijska zemljišča (K1, K2)
 - Gozdna zemljišča
 - Površinske vode (VC, VH)
 - VI - Območja vodne infrastrukture
 - L - Območja mineralnih surovin (LN, LP)
 - F - Območja za potrebe obrambe zunaj naselij
 - Območja za potrebe varstva pred naravnimi in drugimi nesrečami
- Parcele
št.

**PREDLOG
OBČINSKI PODROBNI PROSTORSKI NAČRT
ZA DEL OBMOČJA SL 17/1 V
K.O. SLIVNICA - STANOVANJSKO TRGOVSKI
OBJEKT**

FAZA:	PREDLOG
NASLOV:	IZSEK IZ KARTOGRAFSKEGA DELA OPN S PRIKAZOM MEJE OPPN
NAROČNIK:	MARKOMARK NIVAL d.o.o. Draženci 102 2288 Hajdina
IZDELOVALEC:	SOKPRO d.o.o. Gorišnica 66 2272 Gorišnica
ŠTEVILKA PROJEKTA:	05-OPPN/2021
MERILO:	1:2000
DATUM:	SEPTEMBER 2022

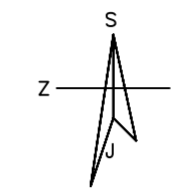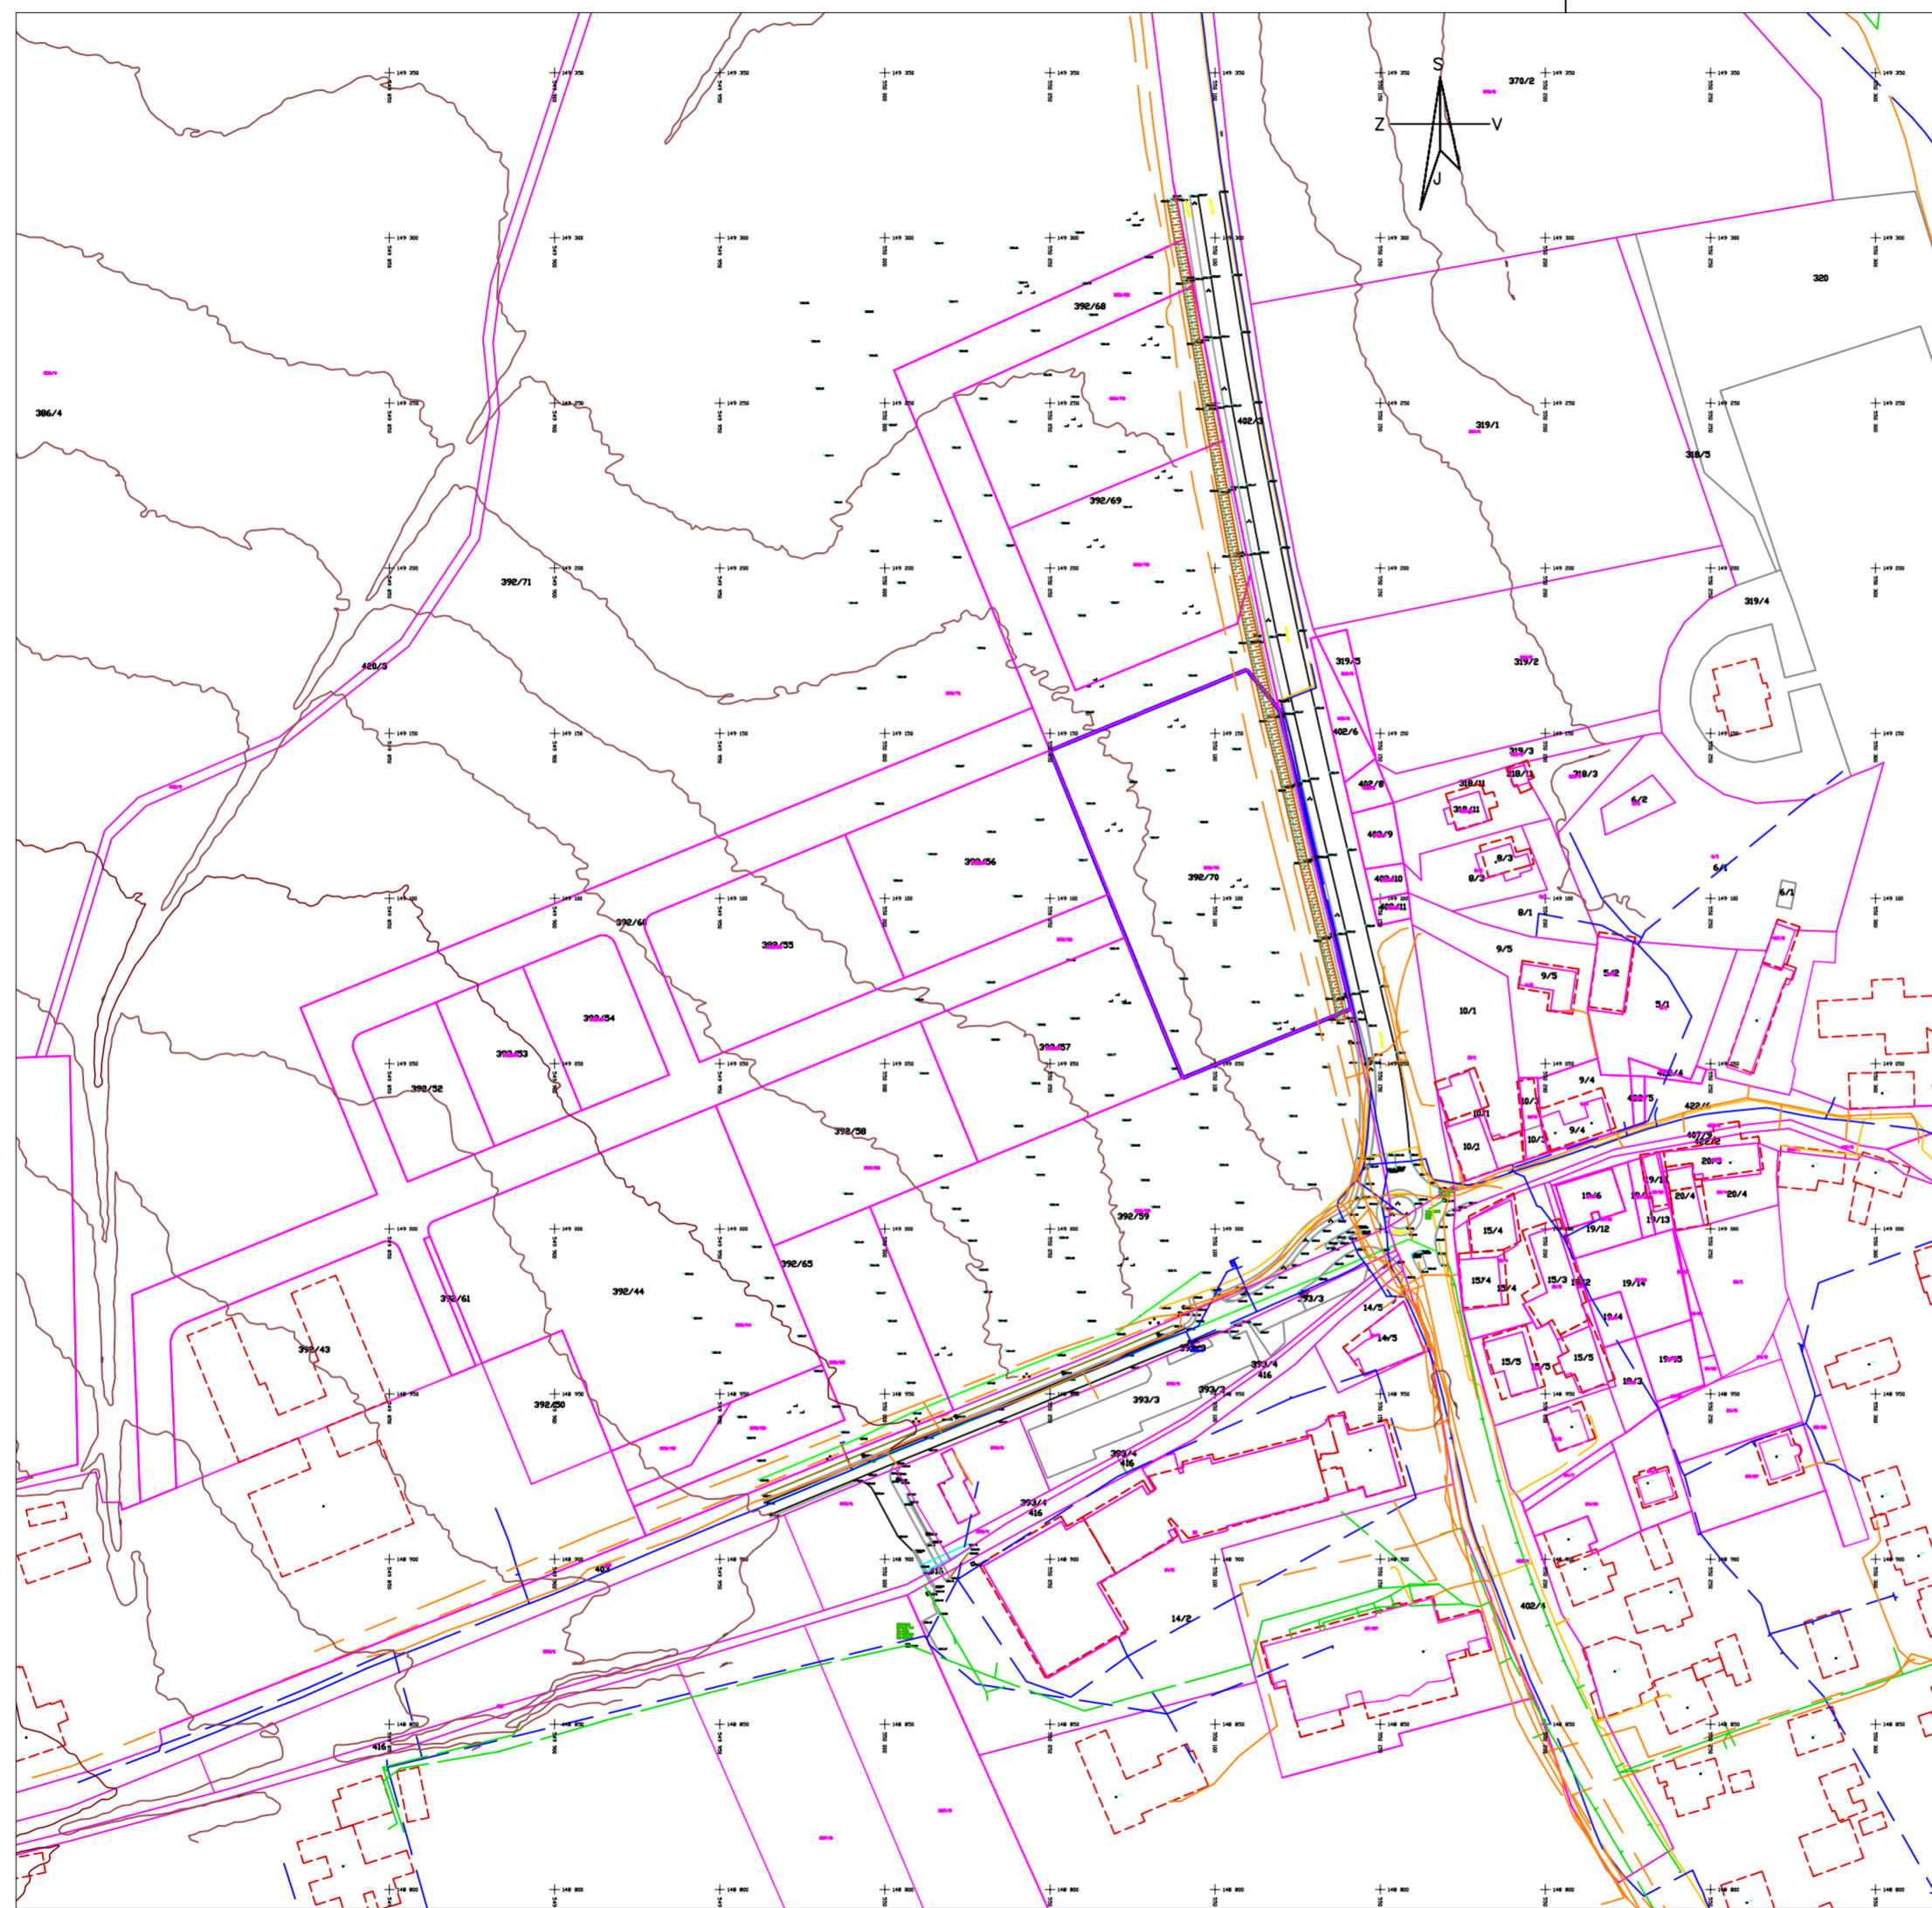


LEGENDA:

- OBSTOJEČI DKN
- OBMOČJE OBDELAVE

SEZNAM PARCEL V OBMOČJU OBDELAVE:
392/70 k.o. Slivnica

PREDLOG
OBČINSKI PODROBNI PROSTORSKI NAČRT
ZA DEL OBMOČJA SL 17/1 V
K.O. SLIVNICA - STANOVANJSKO TRGOVSKI
OBJEKT

FAZA:	PREDLOG
NASLOV:	OBMOČJE OPPN Z OBSTOJEČIM PARCELNIM STANJEM
NAROČNIK:	MARKOMARK NIVAL d.o.o. Draženci 102 2288 Hajdina
IZDELOVALEC:	SOKPRO d.o.o. Gorišnica 56 2272 Gorišnica
ŠTEVILKA PROJEKTA:	05-OPPN/2021
MERILO:	1:2000
DATUM:	SEPTEMBER 2022

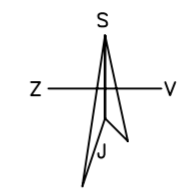

LEGENDA:

SEZNAM PARCEL V OBLASTI OBDELAVE:
392/70 k.o. Slivnica



- OBMOČJE OBDELAVE
- OBJEKT NAD PRITLIČJEM
- GRADBENA MEJA
- OBJEKT
- ZELENE POVRŠINE
- TLAKOVANE POVRŠINE
- PARKIRIŠČA
- DOVOZNE POVRŠINE

ETAŽNOST: P+2

- UVOZ
- IZVOZ
- VHOD V STAVBO





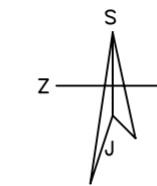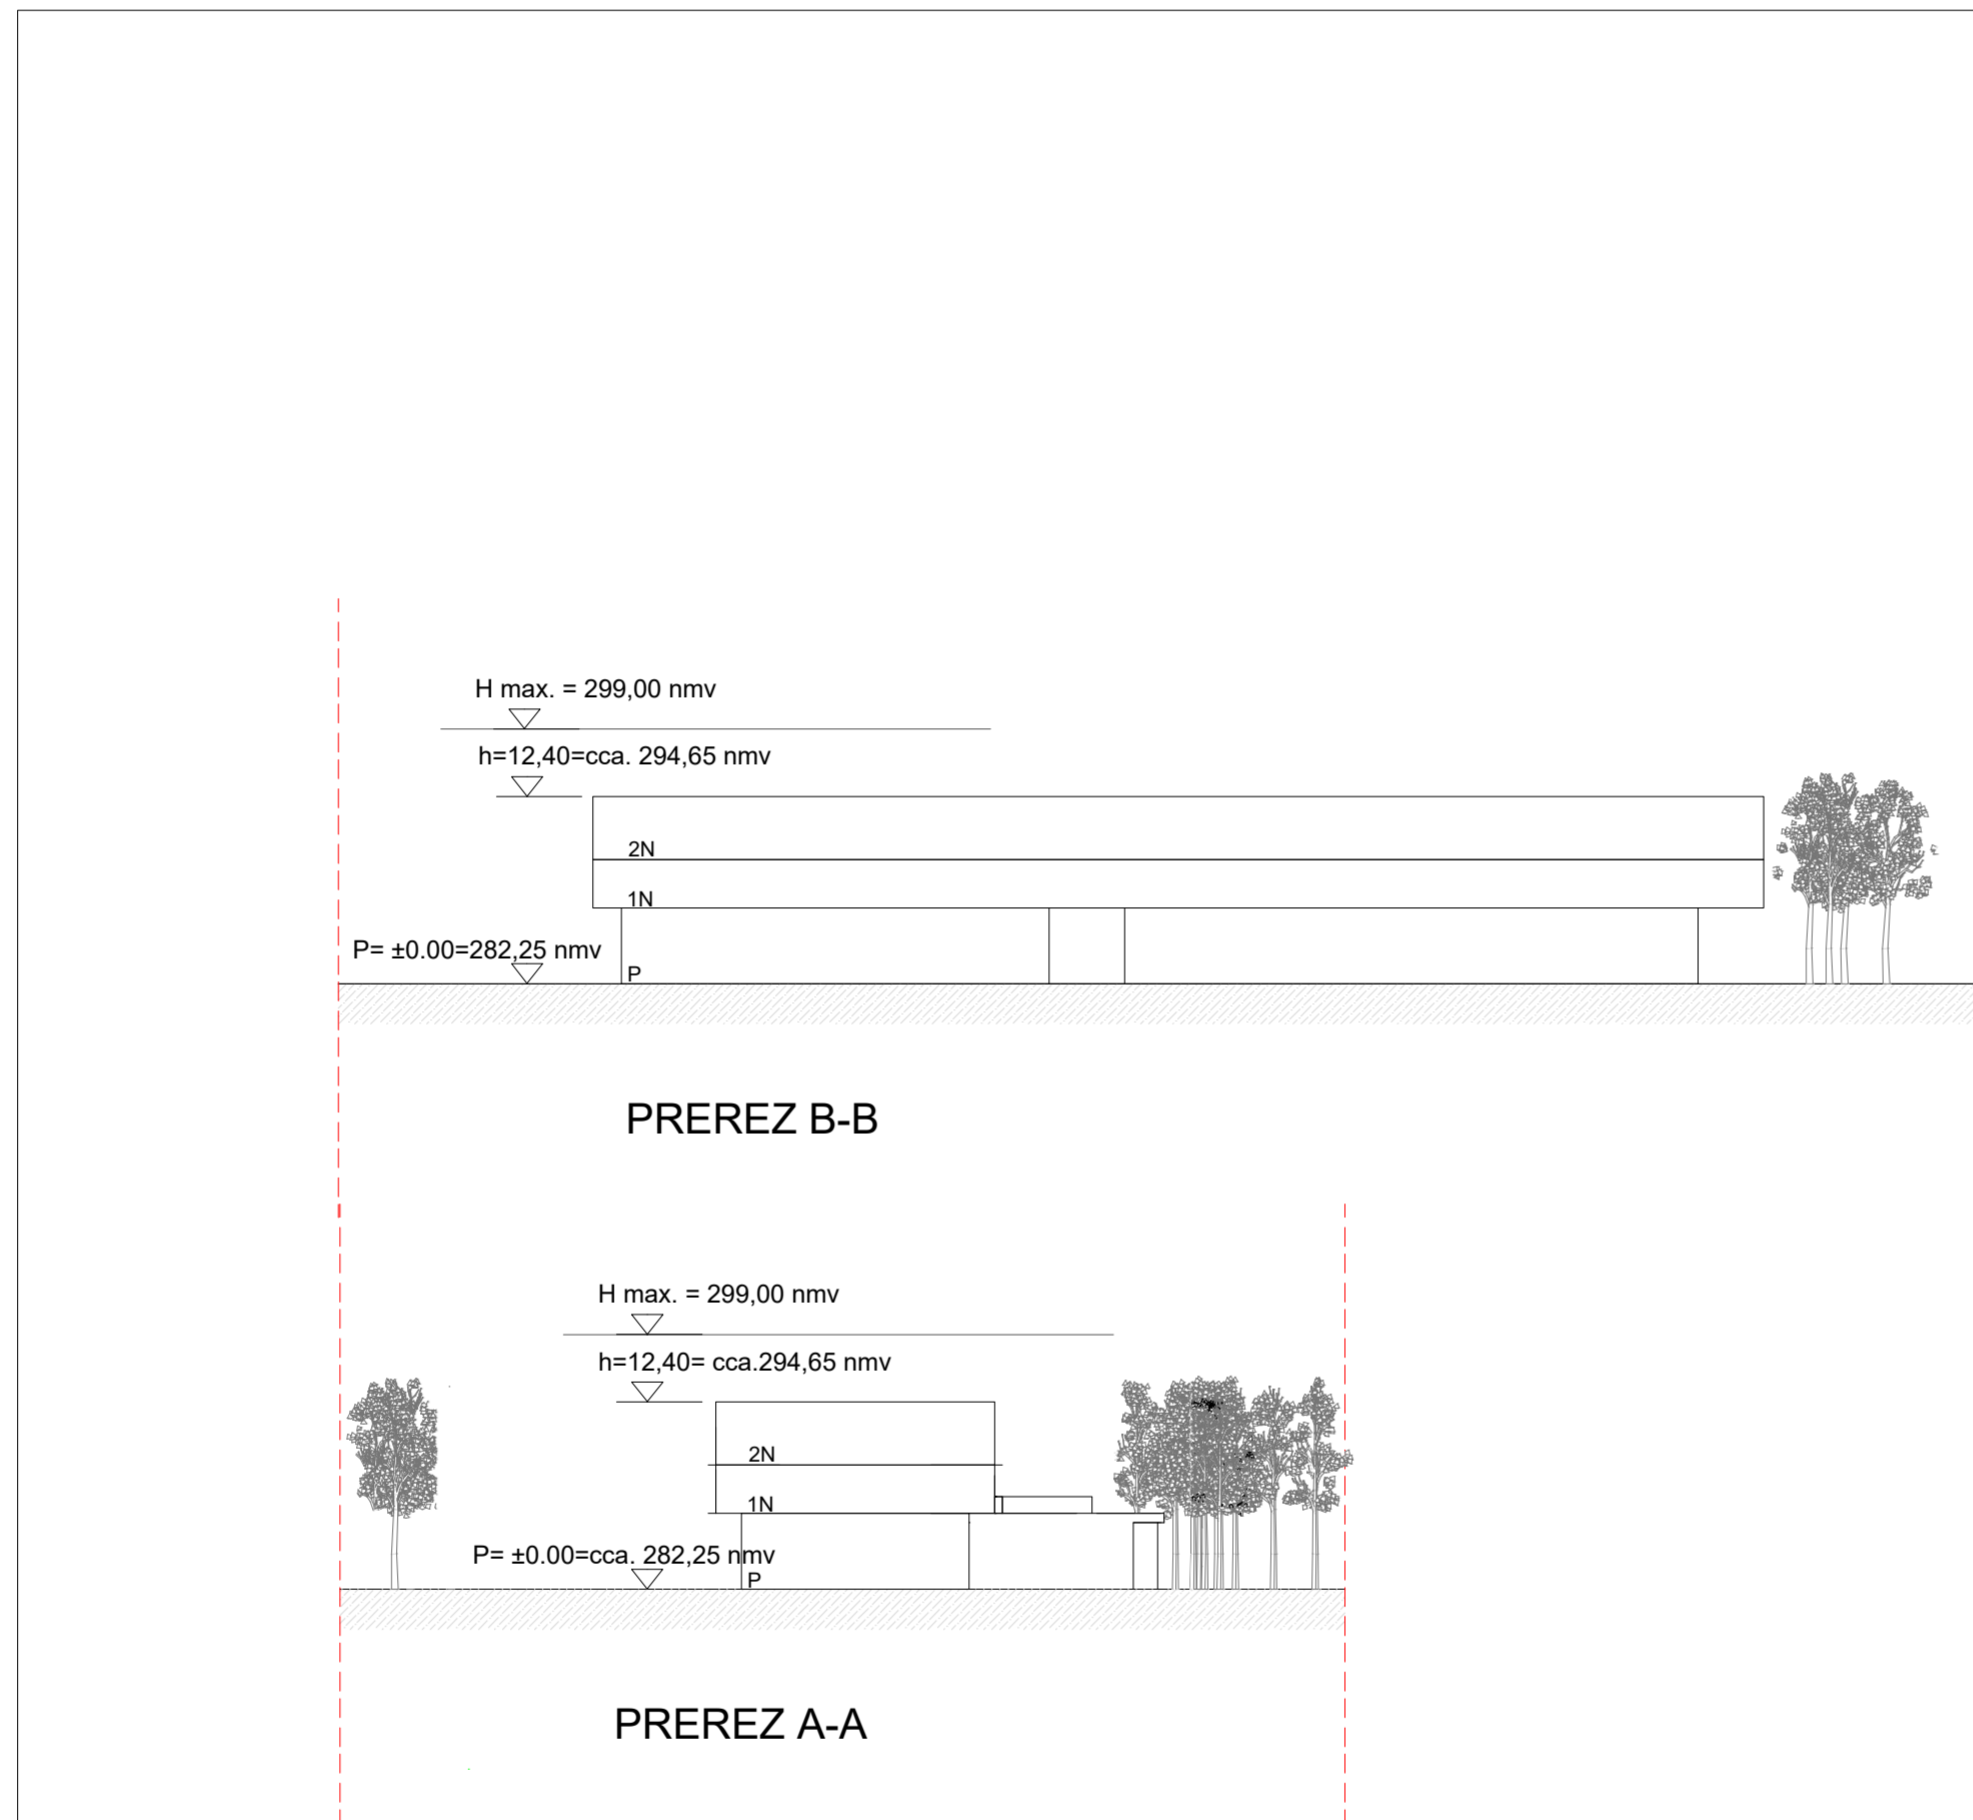



PREDLOG
OBČINSKI PODROBNI PROSTORSKI NAČRT
ZA DEL OBLASTI SL 17/1 V
K.O. SLIVNICA - STANOVANJSKO TRGOVSKI
OBJEKT

FAZA:	PREDLOG
NASLOV:	UREDITVENA SITUACIJA
NAROČNIK:	MARKOMARK NIVAL d.o.o. Draženci 102 2288 Hajdina
IZDELOVALEC:	SOKPRO d.o.o. Gorišnica 56 2272 Gorišnica
ŠTEVILKA PROJEKTA:	05-OPPN/2021
MERILO:	1:2000
DATUM:	SEPTEMBER 2022




LEGENDA:

SEZNAM PARCEL V OBLASTI OBDELAVE:
392/70 k.o. Slivnica

-  OBMOČJE OBDELAVE
-  GRADBENA MEJA
-  OBJEKT NAD PRITLIČJEM
-  OBJEKT
-  ZELENE POVRŠINE
-  TLAKOVANE POVRŠINE
-  PARKIRIŠČA
-  DOVOZNE POVRŠINE

ETAŽNOST: P+2

-  UVOZ
-  IZVOZ
-  VHOD V STAVBO

PREDLOG

OBČINSKI PODROBNI PROSTORSKI NAČRT
ZA DEL OBLASTI SL 17/1 V
K.O. SLIVNICA - STANOVANJSKO TRGOVSKI
OBJEKT

FAZA: **PREDLOG**

NASLOV: **PREREZI**

MARKOMARK NIVAL d.o.o.
Draženci 102
2288 Hajdina


IZDELOVALEC: Polona Menzinger, mag.inž.arh. ZAPS 1977

ŠTEVILKA PROJEKTA: 05-OPPN/2021

MERILO: **1:500**





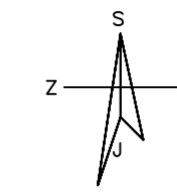



DATUM: **SEPTEMBER 2022**

risba št.: 4.2.






LEGENDA:

SEZNAM PARCEL V OBMOČJU OBDELAVE:
392/70 k.o. Slivnica

-  OBMOČJE OBDELAVE
-  OBJEKT NAD PRITLIČJEM
-  GRADBENA MEJA
-  OBJEKT
-  ZELENE POVRŠINE
-  TLAKOVANE POVRŠINE
-  PARKIRIŠČA
-  DOVOZNE POVRŠINE

ETAŽNOST: P+2

-  UVOZ
-  IZVOZ
-  VHOD V STAVBO

SEZNAM PARCEL V OBMOČJU OBDELAVE:
392/70 k.o. Slivnica

PREDLOG

OBČINSKI PODROBNI PROSTORSKI NAČRT
ZA DEL OBMOČJA SL 17/1 V
K.O. SLIVNICA - STANOVANJSKO POSLOVNI
OBJEKT

FAZA: PREDLOG

NASLOV: VPLIVI IN POVEZAVE S SOSEDNJIMI ENOTAMI UREJANJA PROSTORA


MARKOMARK NIVAL d.o.o.
Draženci 102
2288 Hajdina

IZDELOVALEC: Polona Menzinger, mag.inž.arh. ZAPS 1977

ŠTEVILKA PROJEKTA: 05-OPPN/2021

MERILO: 1:2000


DATUM: SEPTEMBER 2022

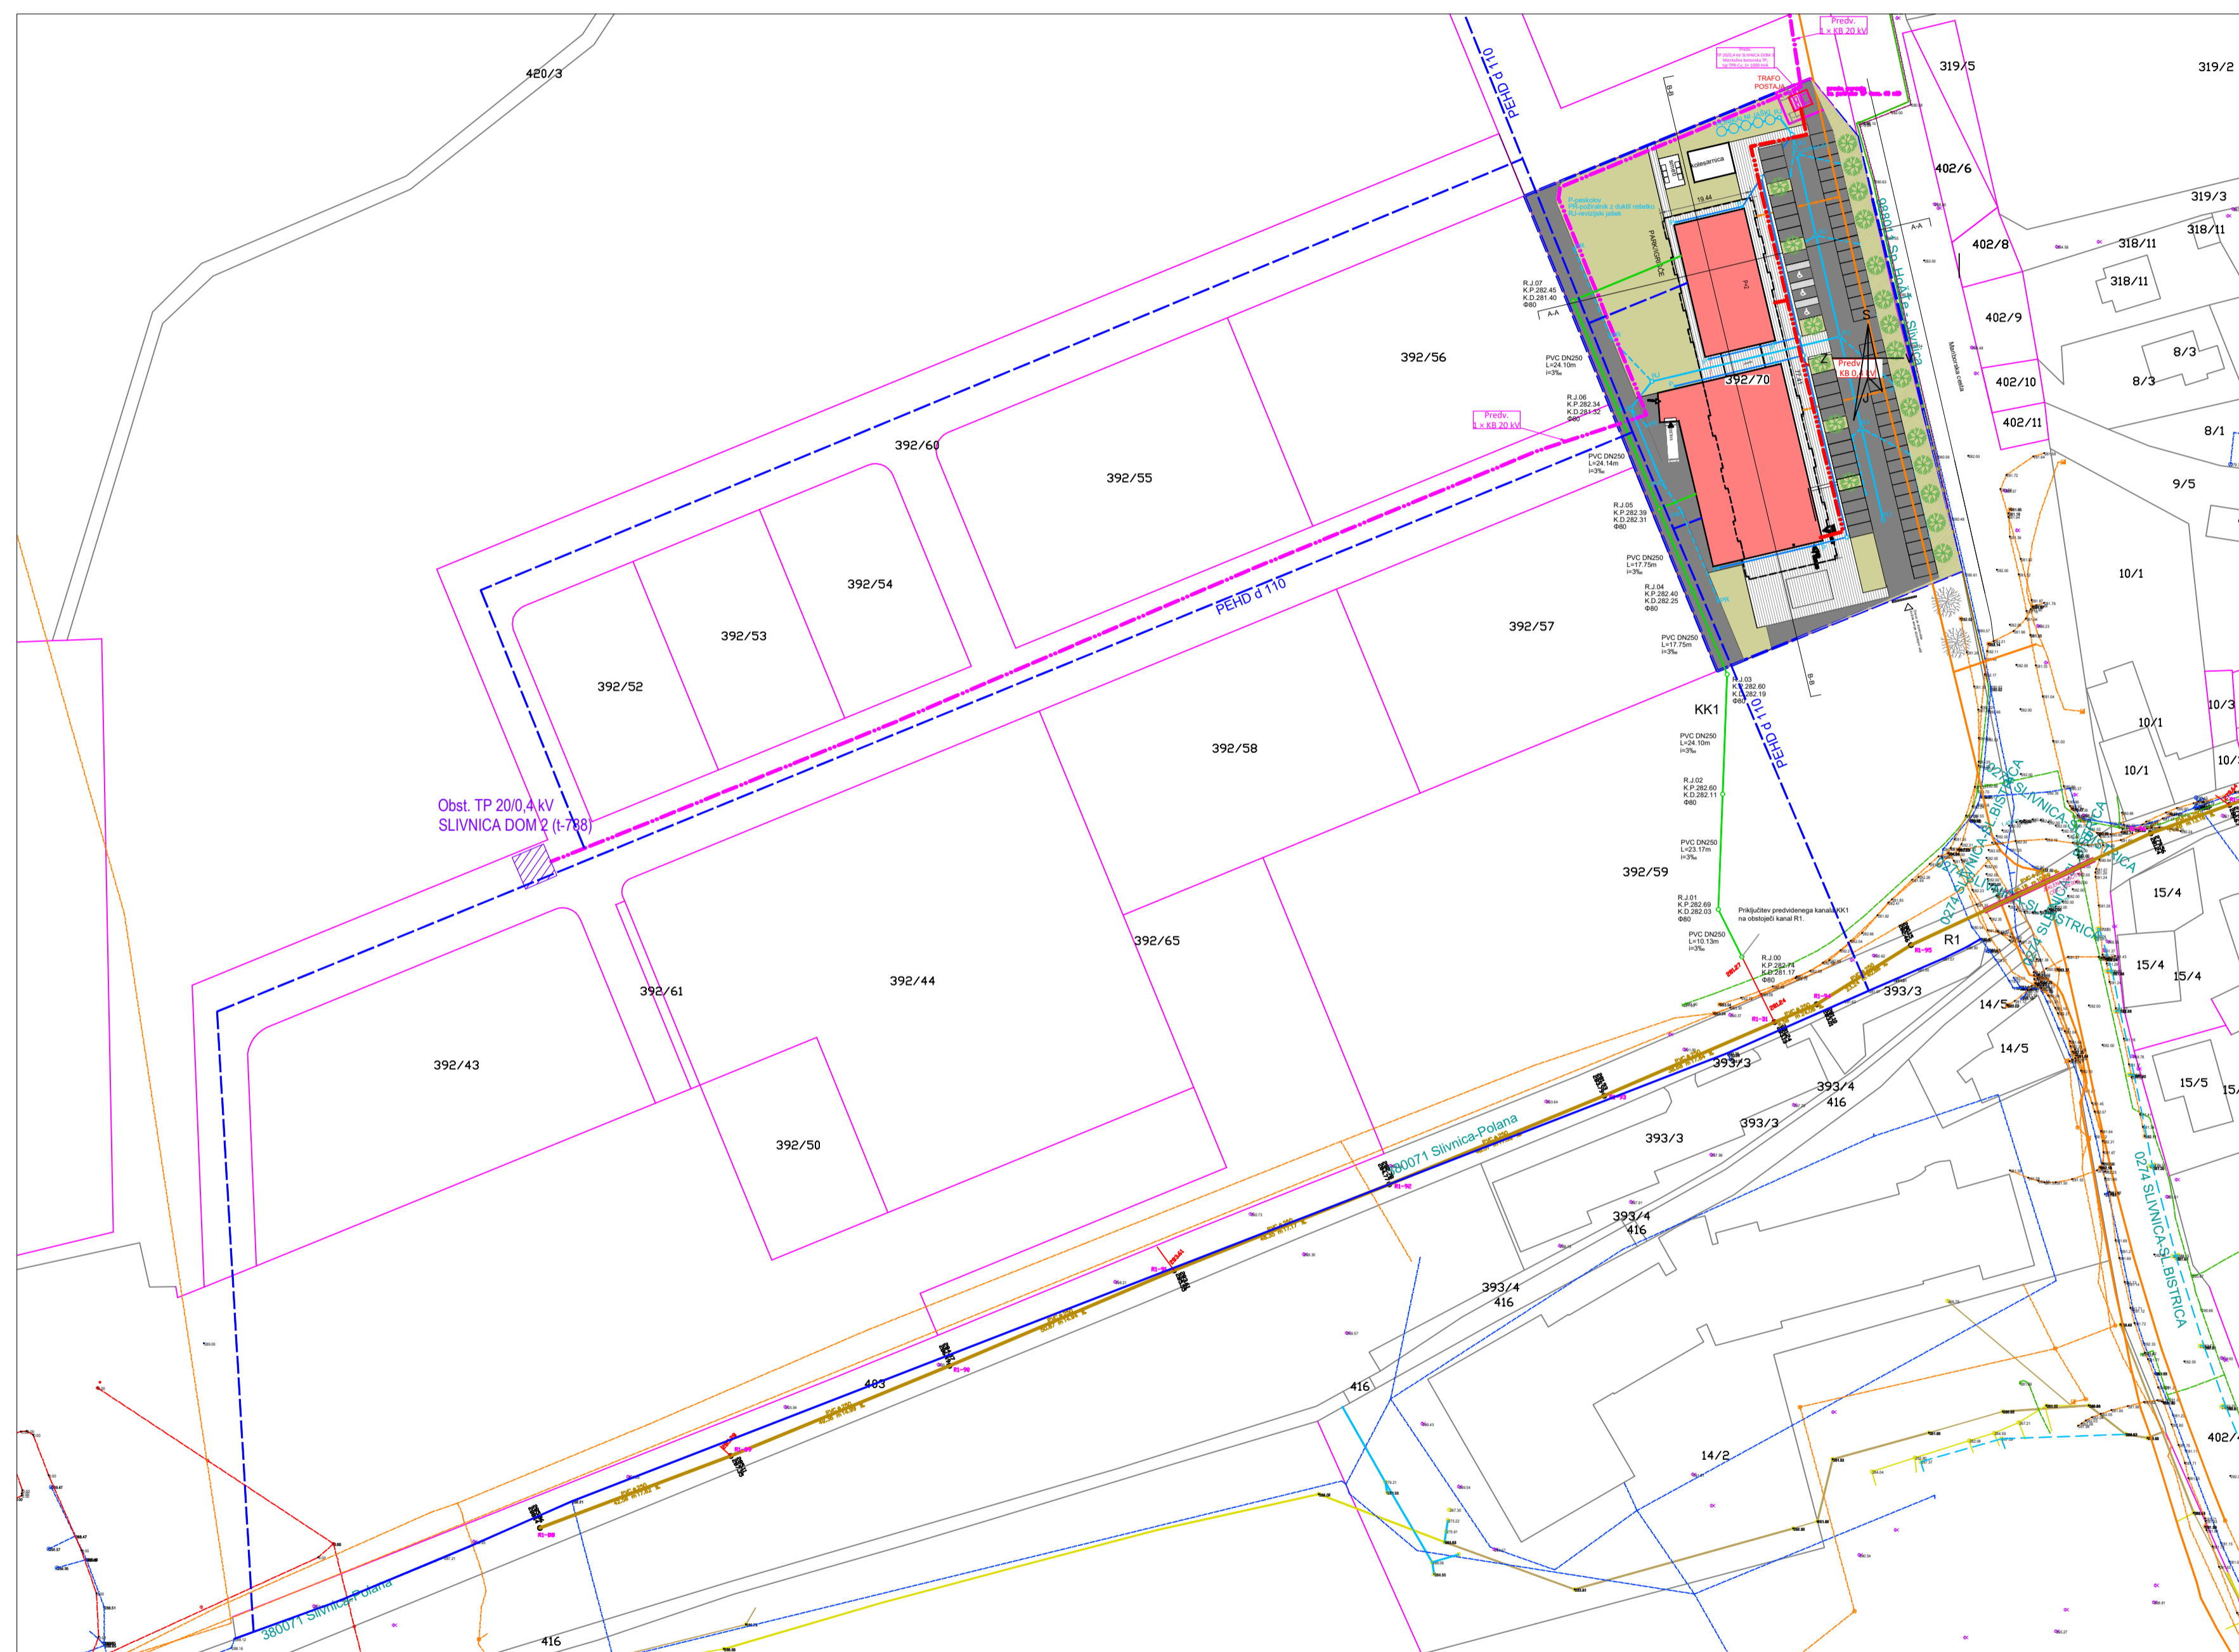

LEGENDA:



SEZNAM PARCEL V OBMOČJU OBDELAVE:
392/70 k.o. Slivnica

- OBMOČJE OBDELAVE
- GRADBENA MEJA
- OBJEKT NAD PRITLČIČEM
- OBJEKT
- ZELENE POVRŠINE
- TLAKOVANE POVRŠINE
- PARKIRIŠČA
- DOVOZNE POVRŠINE
- ETAŽNOST: P+2
- UVOZ
- IZVOZ
- VHOD V STAVBO
- obstoječe-kanalizacija
- obstoječe-vodovod
- obstoječe-elektrika
- obstoječe-TK
- predvideno-kanalizacija
- predvideno-vodovod
- predvideno-elektrika
- predvideno-TK

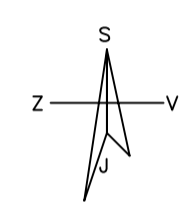

PREDLOG
OBČINSKI PODROBNI PROSTORSKI NAČRT
ZA DEL OBMOČJA SL 17/1 V
K.O. SLIVNICA - STANOVANJSKO TRGOVSKI
OBJEKT

FAZA:	DOPOLNJEN OSNUTEK
NASLOV:	SITUACIJA KOMUNALNE INFRASTRUKTURE
NAROČNIK:	MARKOMARK NIVAL d.o.o. Draženci 192 2288 Hajdina
IZDELOVALEC:	Polona Menzinger, mag.inž.arh. ZAPS 1977
ŠTEVILKA PROJEKTA:	05-OPPN/2021
MERILO:	1:1000
DATUM:	SEPTEMBER 2022

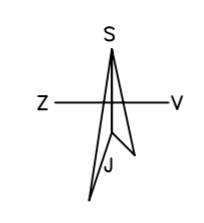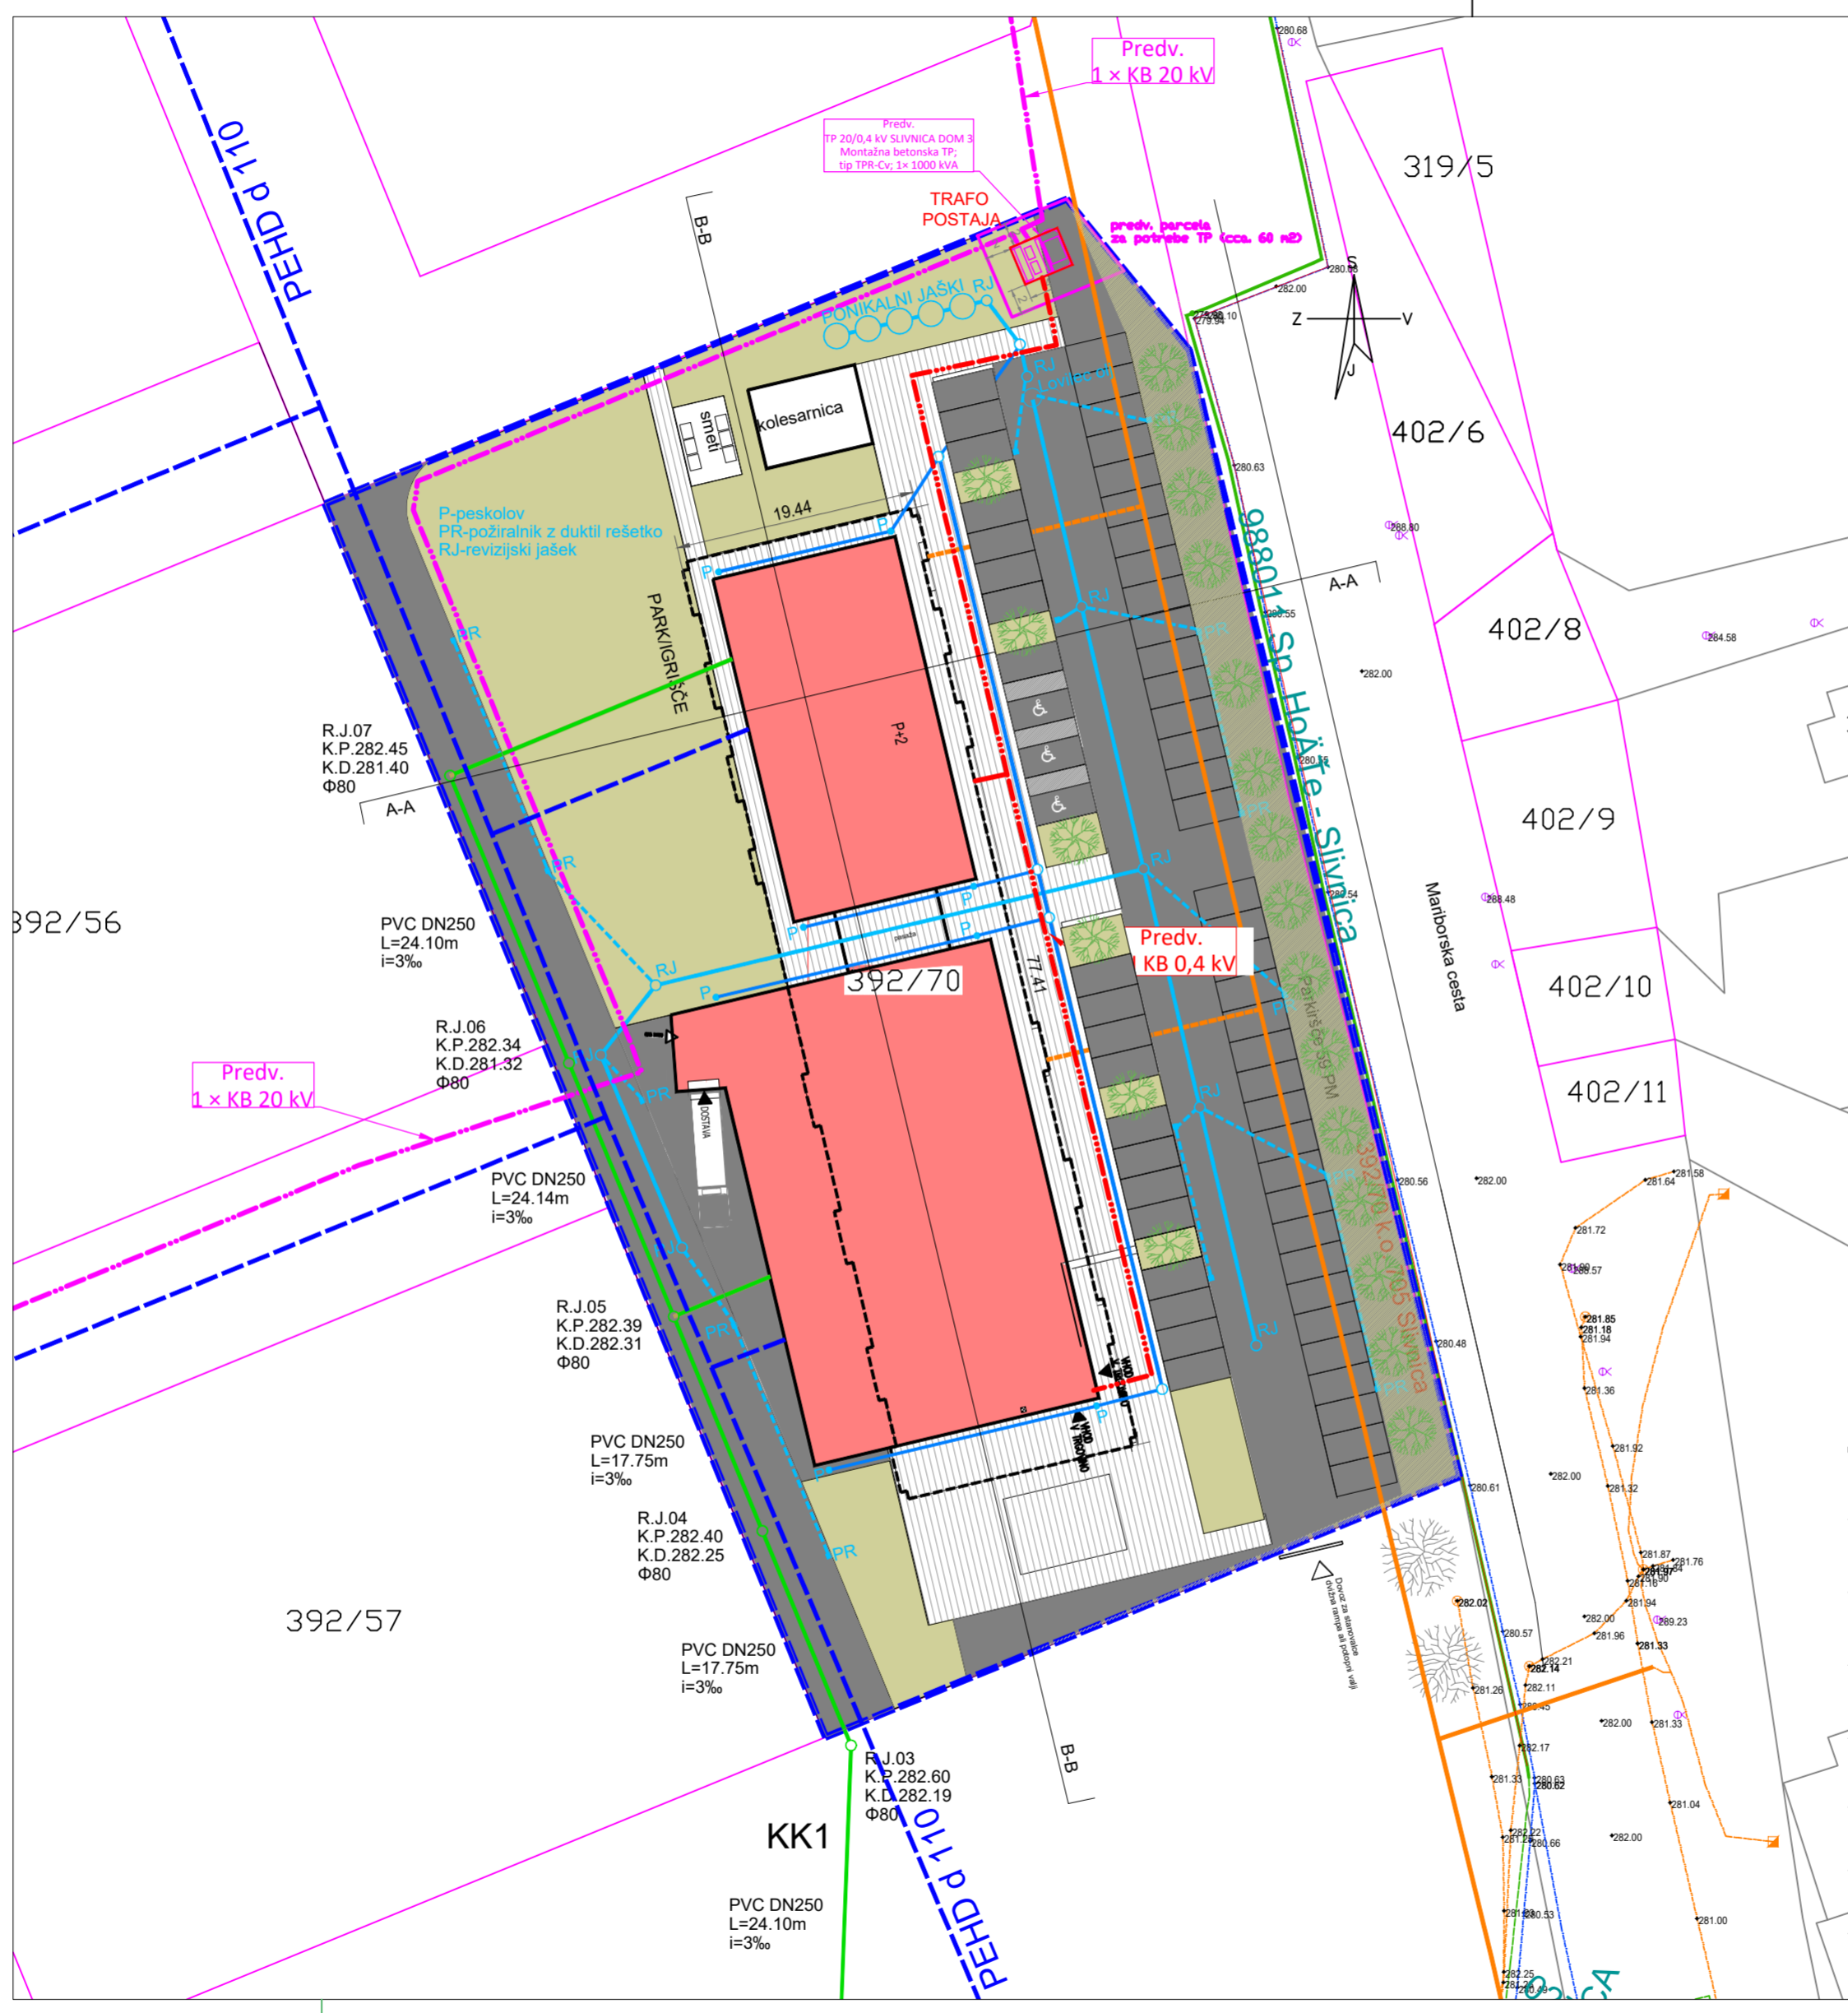

LEGENDA:

SEZNAM PARCEL V OBMOČJU OBDELAVE:
392/70 k.o. Slivnica

- OBMOČJE OBDELAVE
- OBJEKT NAD PRITLIČJEM
- GRADBENA MEJA
- OBJEKT
- ZELENE POVRŠINE
- TLAKOVANE POVRŠINE
- PARKIRIŠČA
- DOVOZNE POVRŠINE



ETAŽNOST: P+2

- UVOZ
- IZVOZ
- VHOD V STAVBO

- obstoječe- kanalizacija
- obstoječe-vodovod
- obstoječe- elektrika
- obstoječe- TK
- predvideno- kanalizacija
- predvideno-vodovod
- predvideno- elektrika
- predvideno- TK

PREDLOG
OBČINSKI PODROBNI PROSTORSKI NAČRT
ZA DEL OBMOČJA SL 17/1 V
K.O. SLIVNICA - STANOVANJSKO TRGOVSKI
OBJEKT

FAZA:	PREDLOG
NASLOV:	SITUACIJA KOMUNALNE INFRASTRUKTURE
NAROČNIK:	MARKOMARK NIVAL d.o.o. Draženci 102 2288 Hajdina
IZDELOVALEC:	Polona Menzinger, mag.inž.arh. ZAPS 1977
ŠTEVILKA PROJEKTA:	05-OPPN/2021
MERILO:	1:500
DATUM:	SEPTEMBER 2022

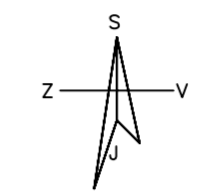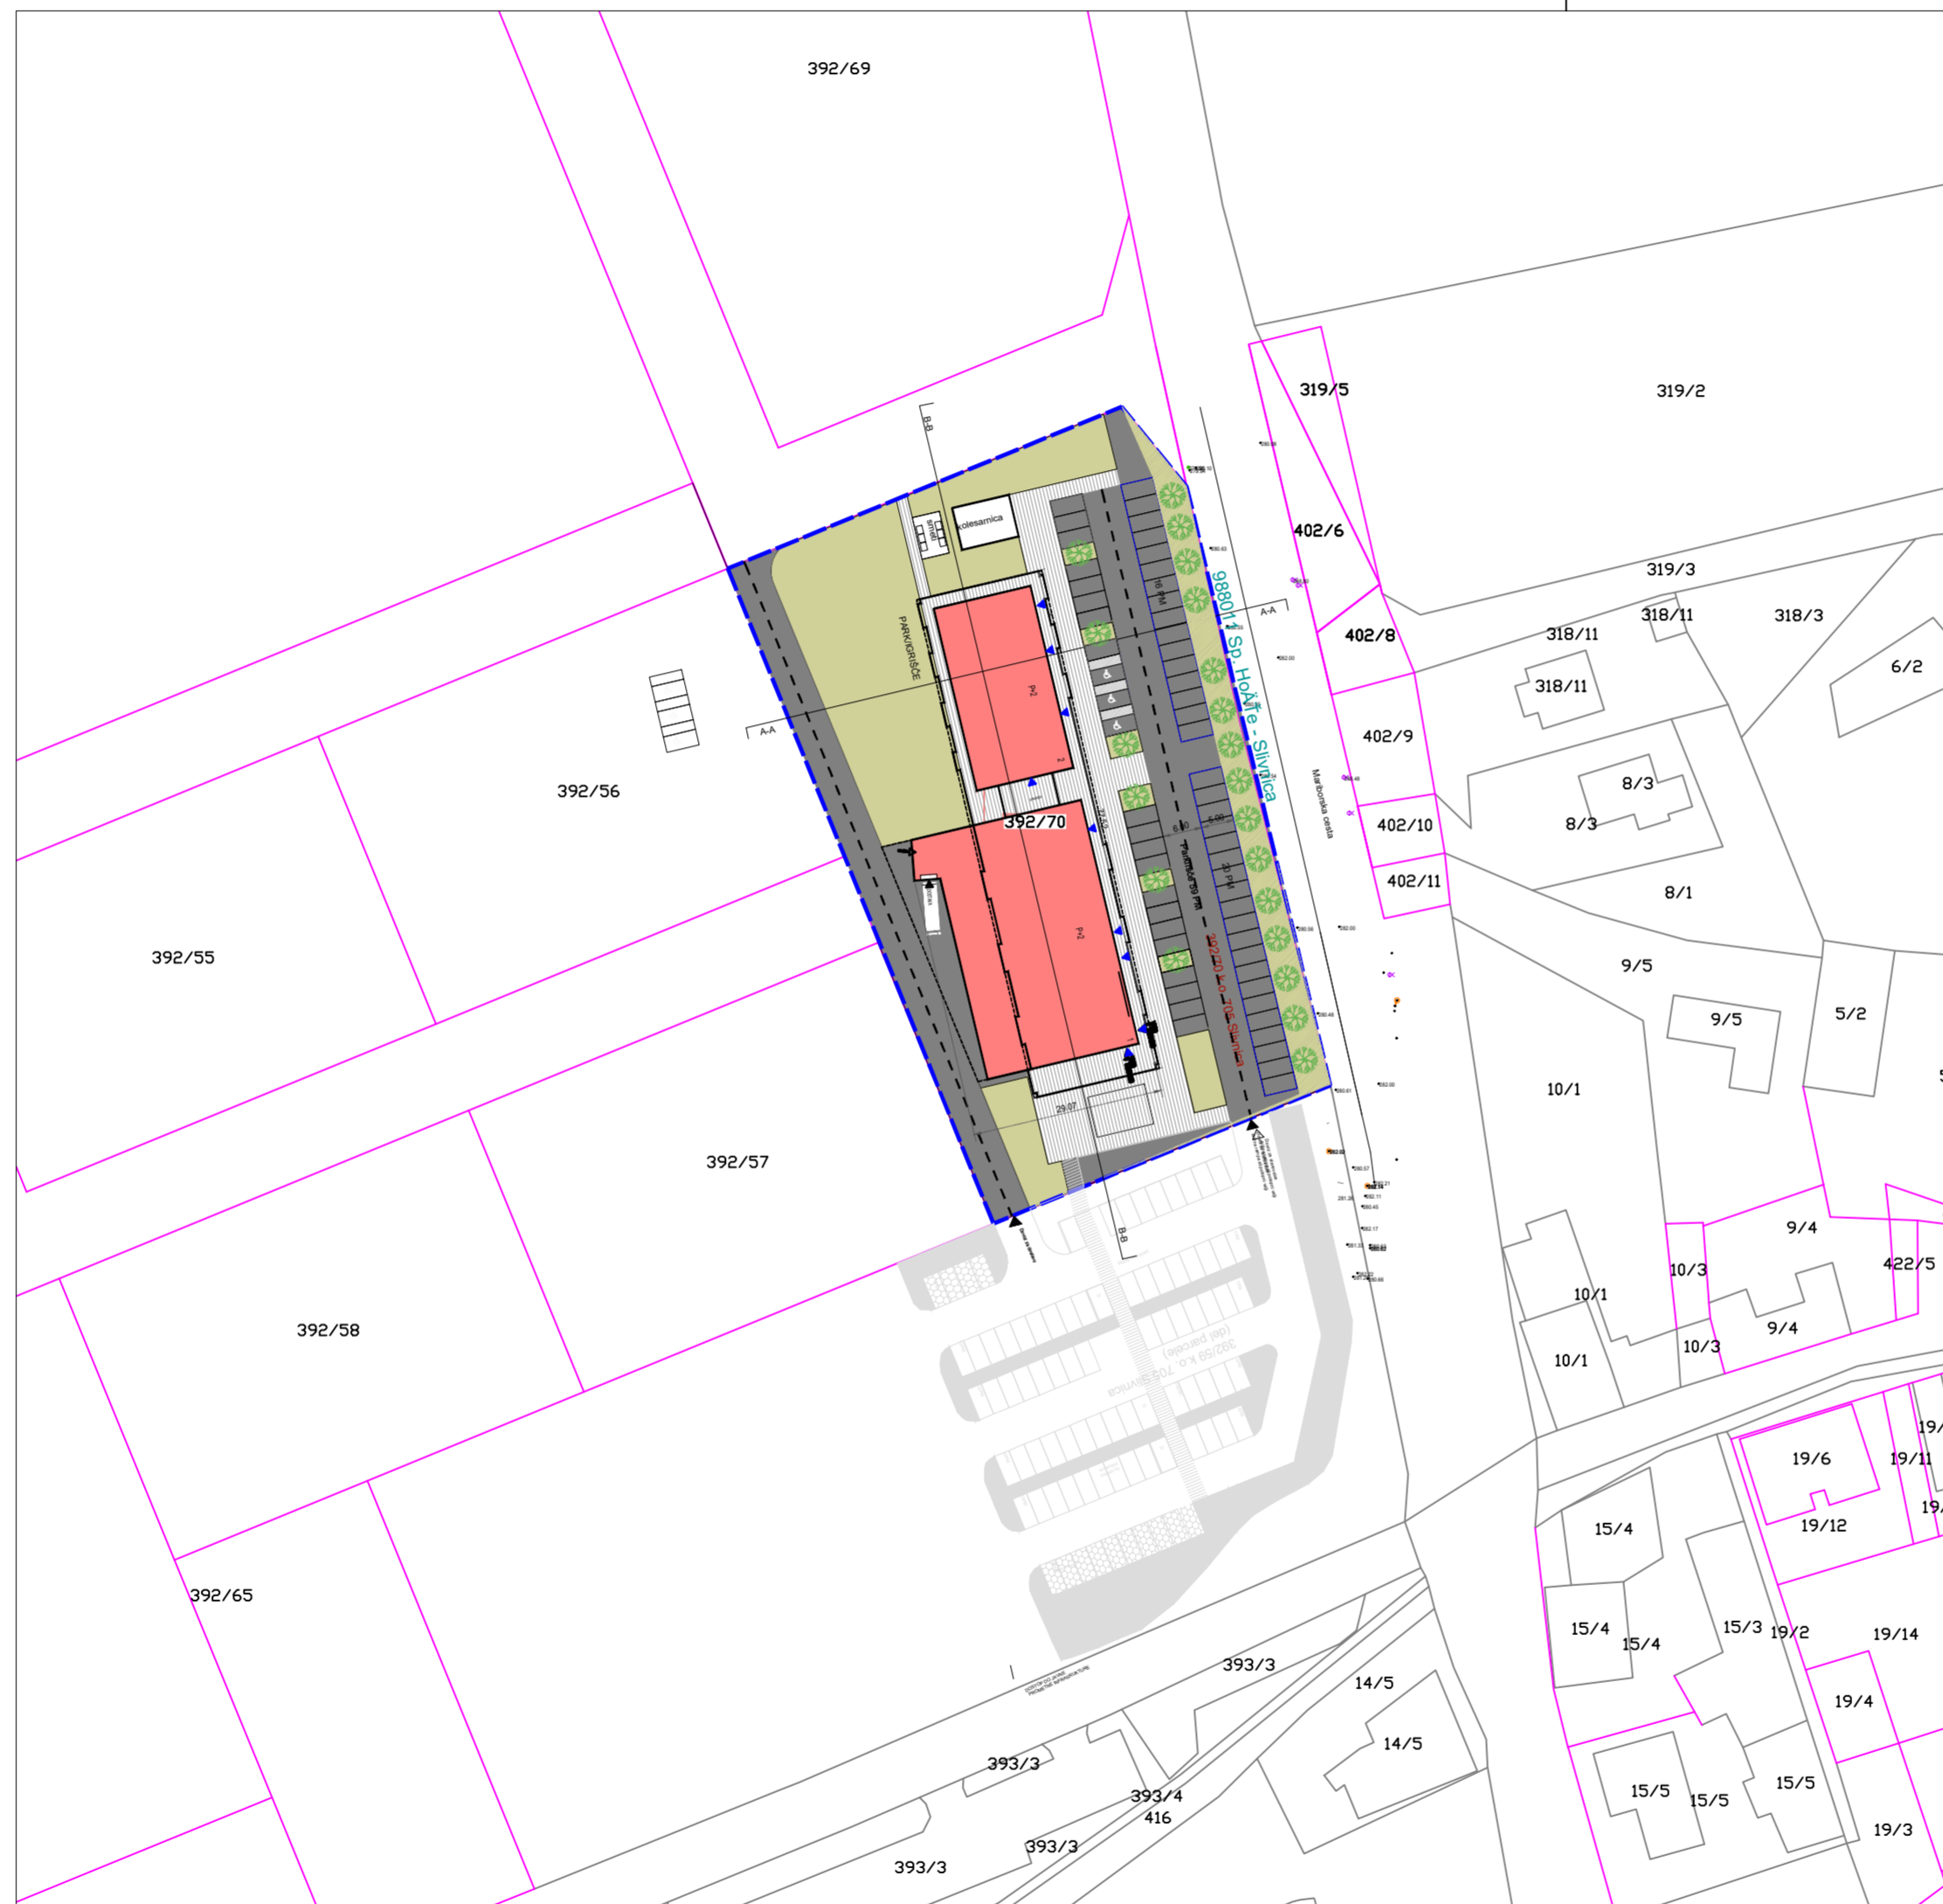

SEZNAM PARCEL V OBMOČJU OBDELAVE:
392/70 k.o. Slivnica



- OBMOČJE OBDELAVE
- OBJEKT NAD PRITLIČJEM
- GRADBENA MEJA
- OBJEKT
- ZELENE POVRŠINE
- TLAKOVANE POVRŠINE
- PARKIRIŠČA
- DOVOZNE POVRŠINE

ETAŽNOST: P+2

- UVOZ
- IZVOZ
- VHOD V STAVBO

PREDLOG
OBČINSKI PODROBNI PROSTORSKI NAČRT
ZA DEL OBMOČJA SL 17/1 V
K.O. SLIVNICA - STANOVANJSKO TRGOVSKI
OBJEKT

FAZA:	PREDLOG
NASLOV:	PROMETNA UREDITEV
NAROČNIK:	MARKOMARK NIVAL d.o.o. Draženci 102 2288 Hajdina
IZDELOVALEC:	Polona Menzinger, mag.inž.arh. ZAPS 1977
ŠTEVILKA PROJEKTA:	05-OPPNI/2021
MERILO:	1:1000
DATUM:	SEPTEMBER 2022

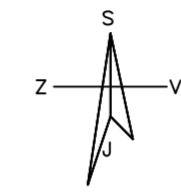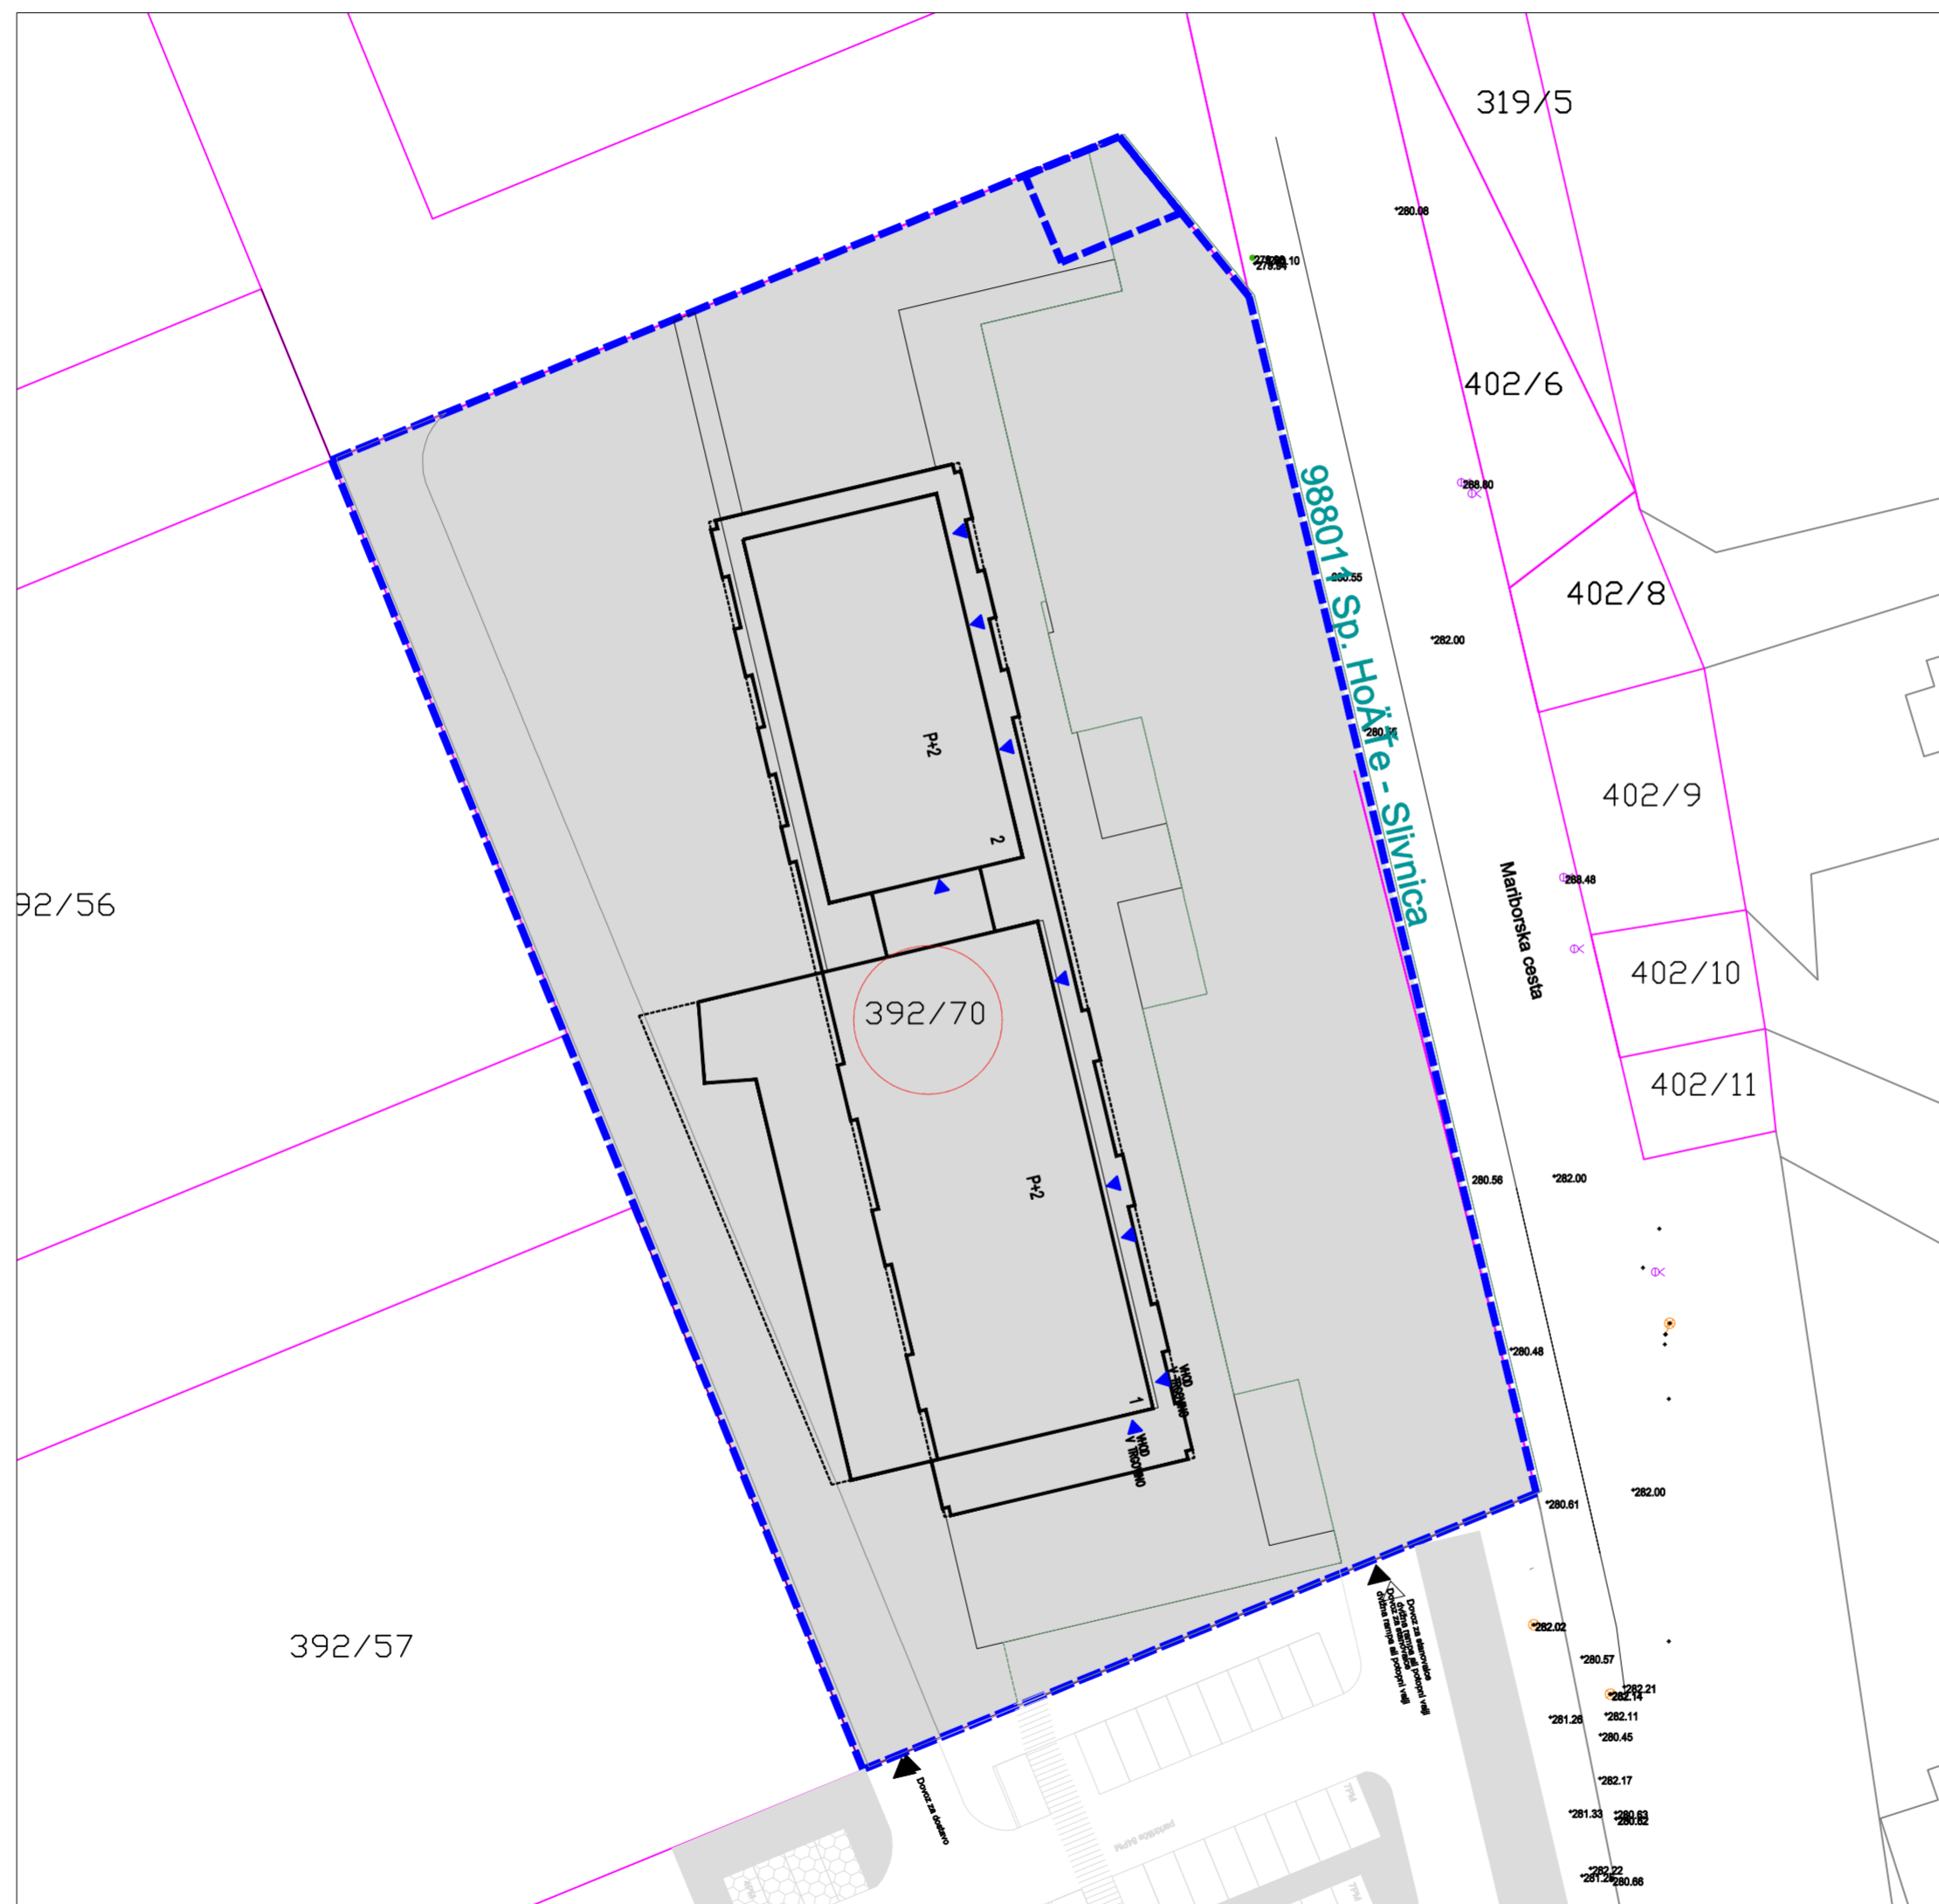

LEGENDA:

SEZNAM PARCEL V OBMOČJU OBDELAVE:
392/70 k.o. Slivnica

- OBMOČJE OBDELAVE
- OBJEKT NAD PRITLIČJEM
- GRADBENA MEJA
- PARCELE

SEZNAM PARCEL V OBMOČJU OBDELAVE:
392/70 k.o. Slivnica

PREDLOG
OBČINSKI PODROBNI PROSTORSKI NAČRT
ZA DEL OBMOČJA SL 17/1 V
K.O. SLIVNICA - STANOVANJSKO TRGOVSKI
OBJEKT

FAZA:	PREDLOG
NASLOV:	NAČRT PARCELACIJE
NAROČNIK:	MARKOMARK NIVAL d.o.o. Draženci 102 2288 Hajdina
IZDELOVALEC:	Polona Menzinger, mag.inž.arh. ZAPS 1977
ŠTEVILKA PROJEKTA:	05-OPPN/2021
MERILO:	1:500
DATUM:	SEPTEMBER 2022