



LEGENDA:

- DKN
  - SOSEDNI OBSTOJEČI OBJEKTI
  - ENOSTANOVANJSKA STAVBA
  - OBSTOJEČA MAKADAMSKA CESTA
  - ASFALTIRANE POVRŠINE A=135,00m<sup>2</sup>
  - ZELENE POVRŠINE A=545,00m<sup>2</sup>
  - TLAKOVANE POVRŠINE A=40,00m<sup>2</sup>
  - VHODI V OBJEKT
  - DOVOZ
  - IZDELAVA OPPN
- parc. šte. 273/2 k.o. Braslovče: 816,00m<sup>2</sup>; B:60

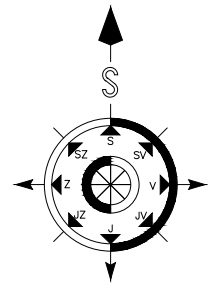

štev. OPPN:	Š-28/2015
faza:	PREDLOG
objekt:	OPN ZA DEL OBMOČJA PA10 - RAKOVLJE VZHOD (STRNAD)
vsebina:	PRIKAZ PROSTORSKE UREDITVE
investitor:	STRNAD MARKO RAKOVLJE 9 3314 BRASLOVČE
odg.vod.proj.:	PRELOŽNIK Andreja, u.d.i.a.
direktor:	ANDROJNA Rajko
datum:	februar 2016
merilo/št.risbe:	1:500

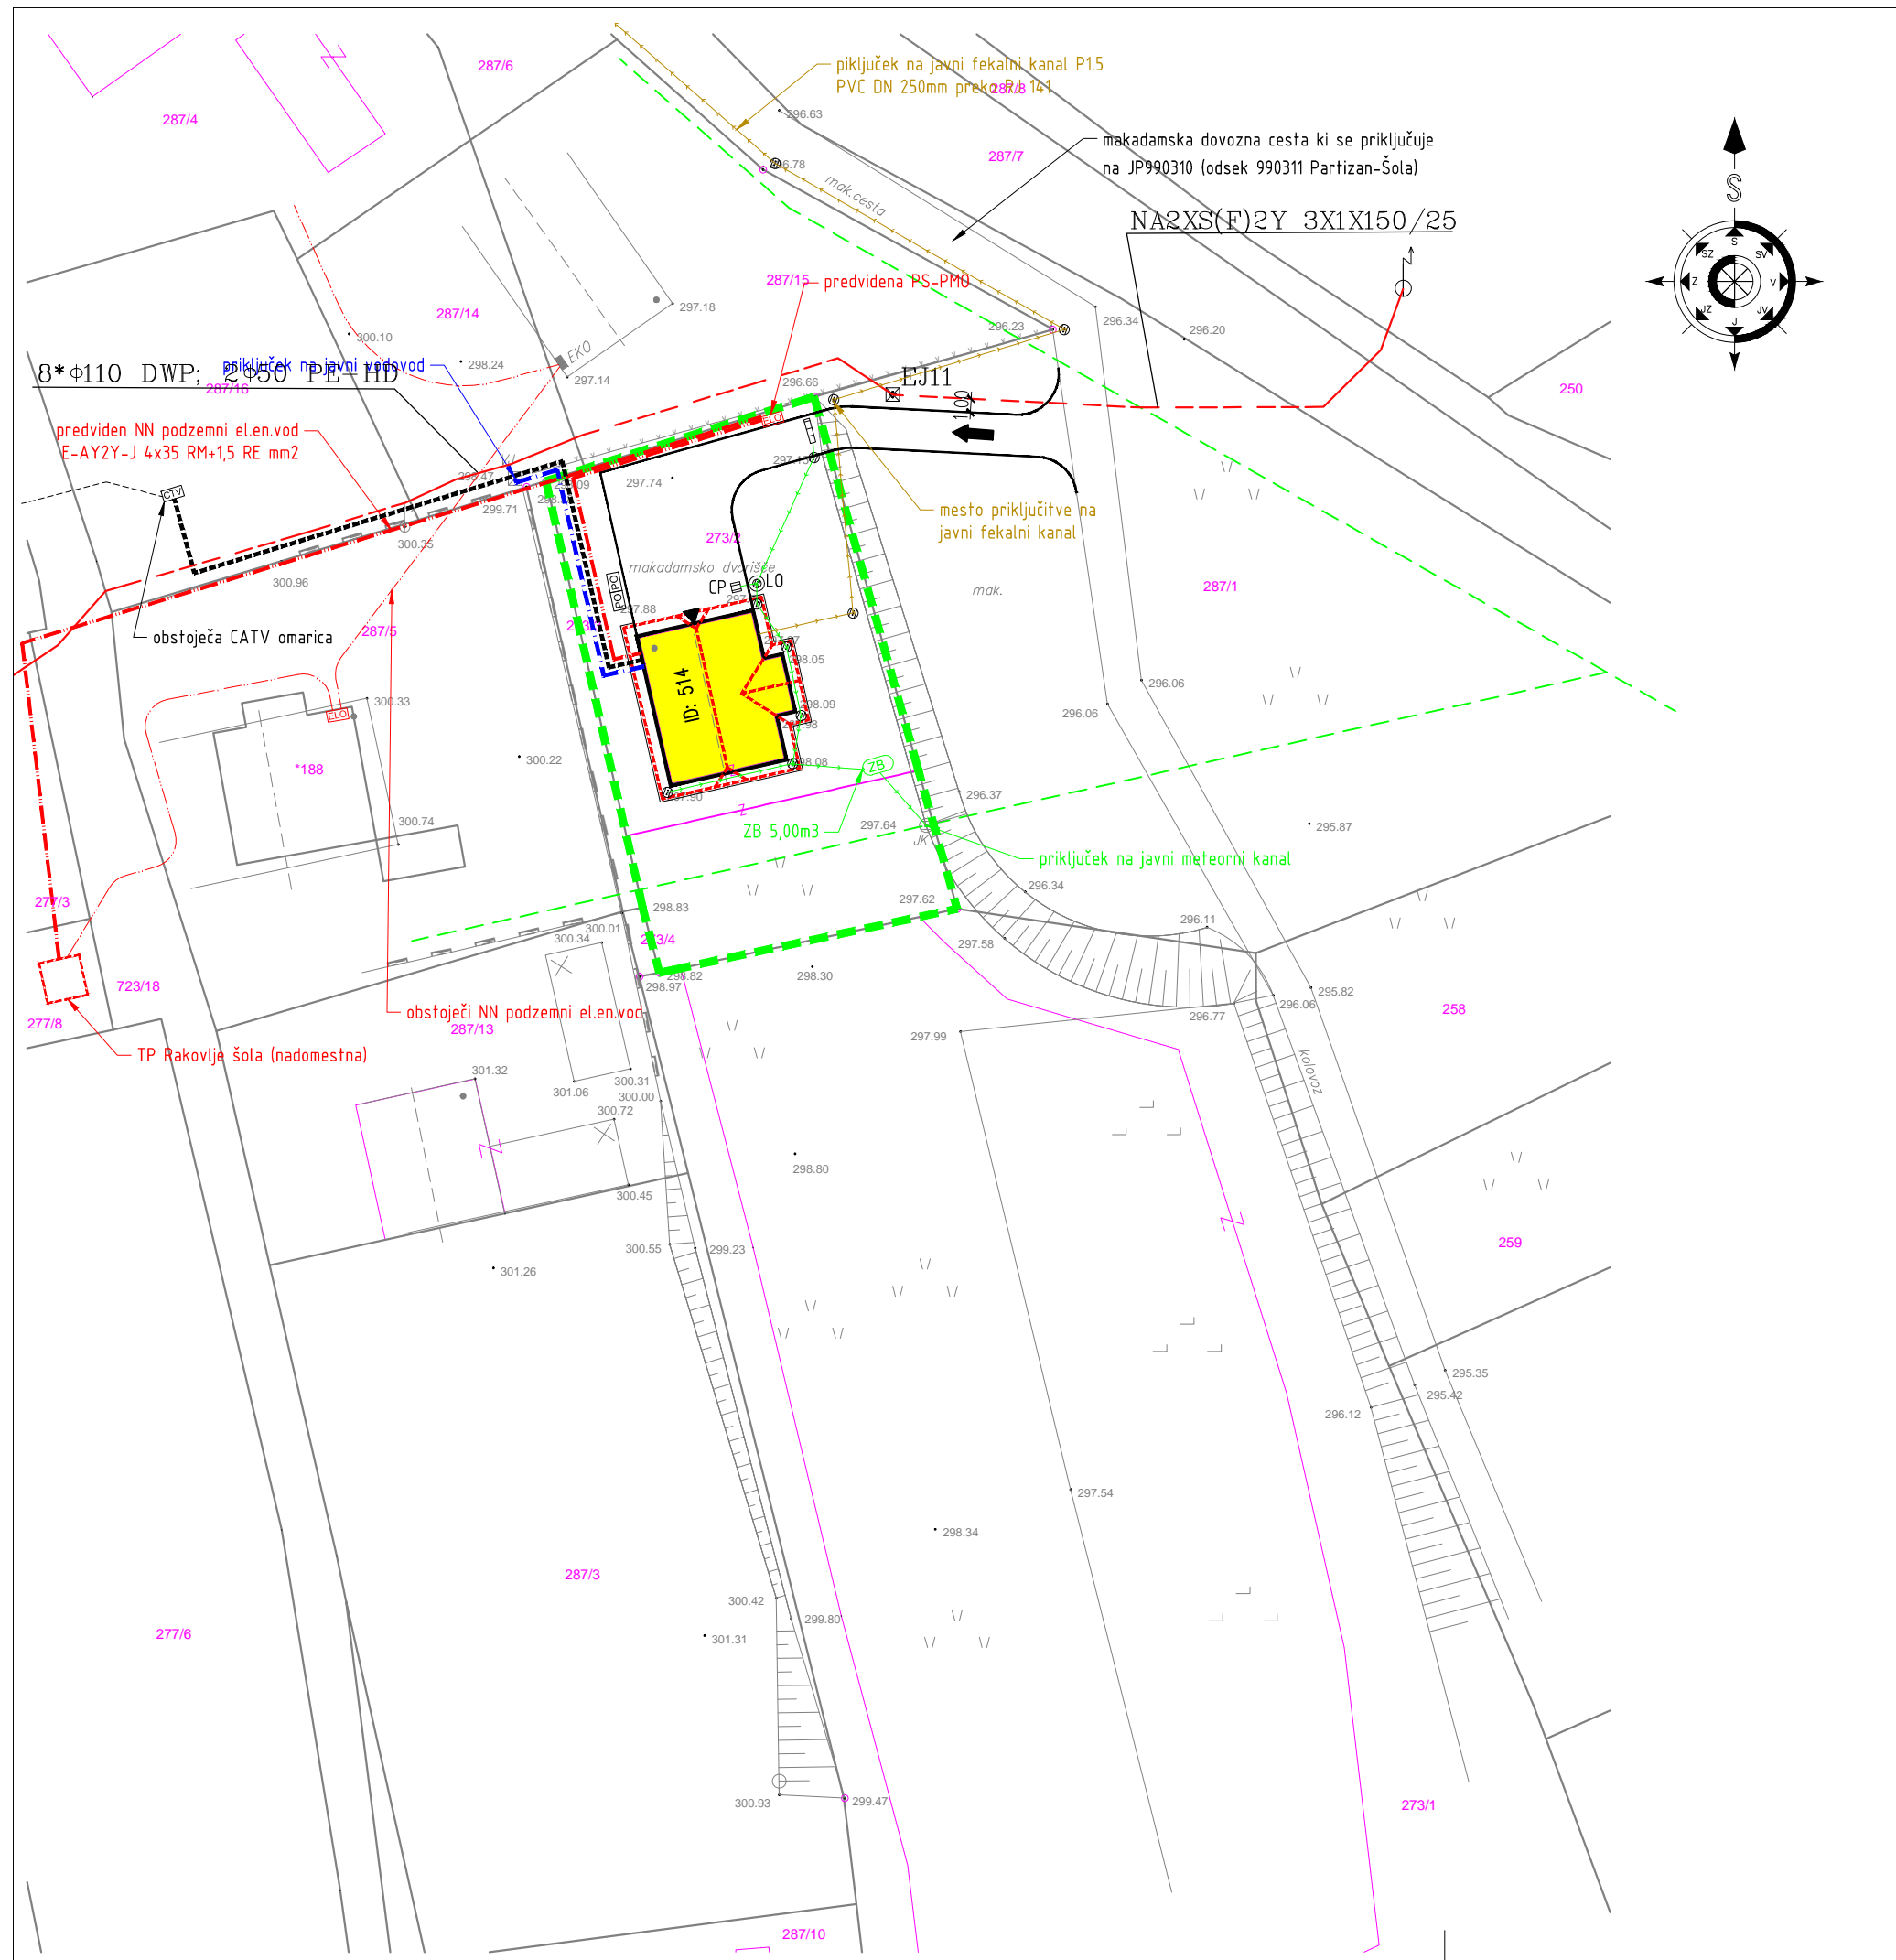


- LEGENDA:**
- VODOVOD:**
- OBSTOJEČI VODOVOD
  - PREDVIDEN VODOVOD
  - PREDVIDEN VODOMERNI JAŠEK
  - OBSTOJEČI VODOVOD KI SE ODSTRANI/PRESTAVI
- ELEKTRIKA:**
- OBSTOJEČI NN VOD
  - PREDVIDEN NN VOD
  - PREDVIDENA NN EL. OMARIČA
  - OBSTOJEČI DROG EL. OMREŽJA
  - OBSTOJEČI EL. VOD KI SE ODSTRANI/PRESTAVI
- CATV:**
- OBSTOJEČI CATV VOD
  - PREDVIDEN CATV VOD
  - OBSTOJEČA CATV OMARIČA
- ODPADKI:**
- PREDVIDENA POSODA ZA ODPADKE
- KANALIZACIJA:**
- OBSTOJEČA MET. KANALIZACIJA
  - PREDVIDENA MET. KANALIZACIJA
  - OBSTOJEČA FEK. KANALIZACIJA
  - PREDVIDENA FEK. KANALIZACIJA
  - PREDVIDEN ZADRŽEVALNI BAZEN
  - PREDVIDEN LOVILEC OLJ IN GORIVA
  - PREDVIDENA ČESTNA REŠETKA
  - PREDVIDENI JAŠKI KANALIZACIJE
  - OBSTOJEČI JAŠKI KANALIZACIJE






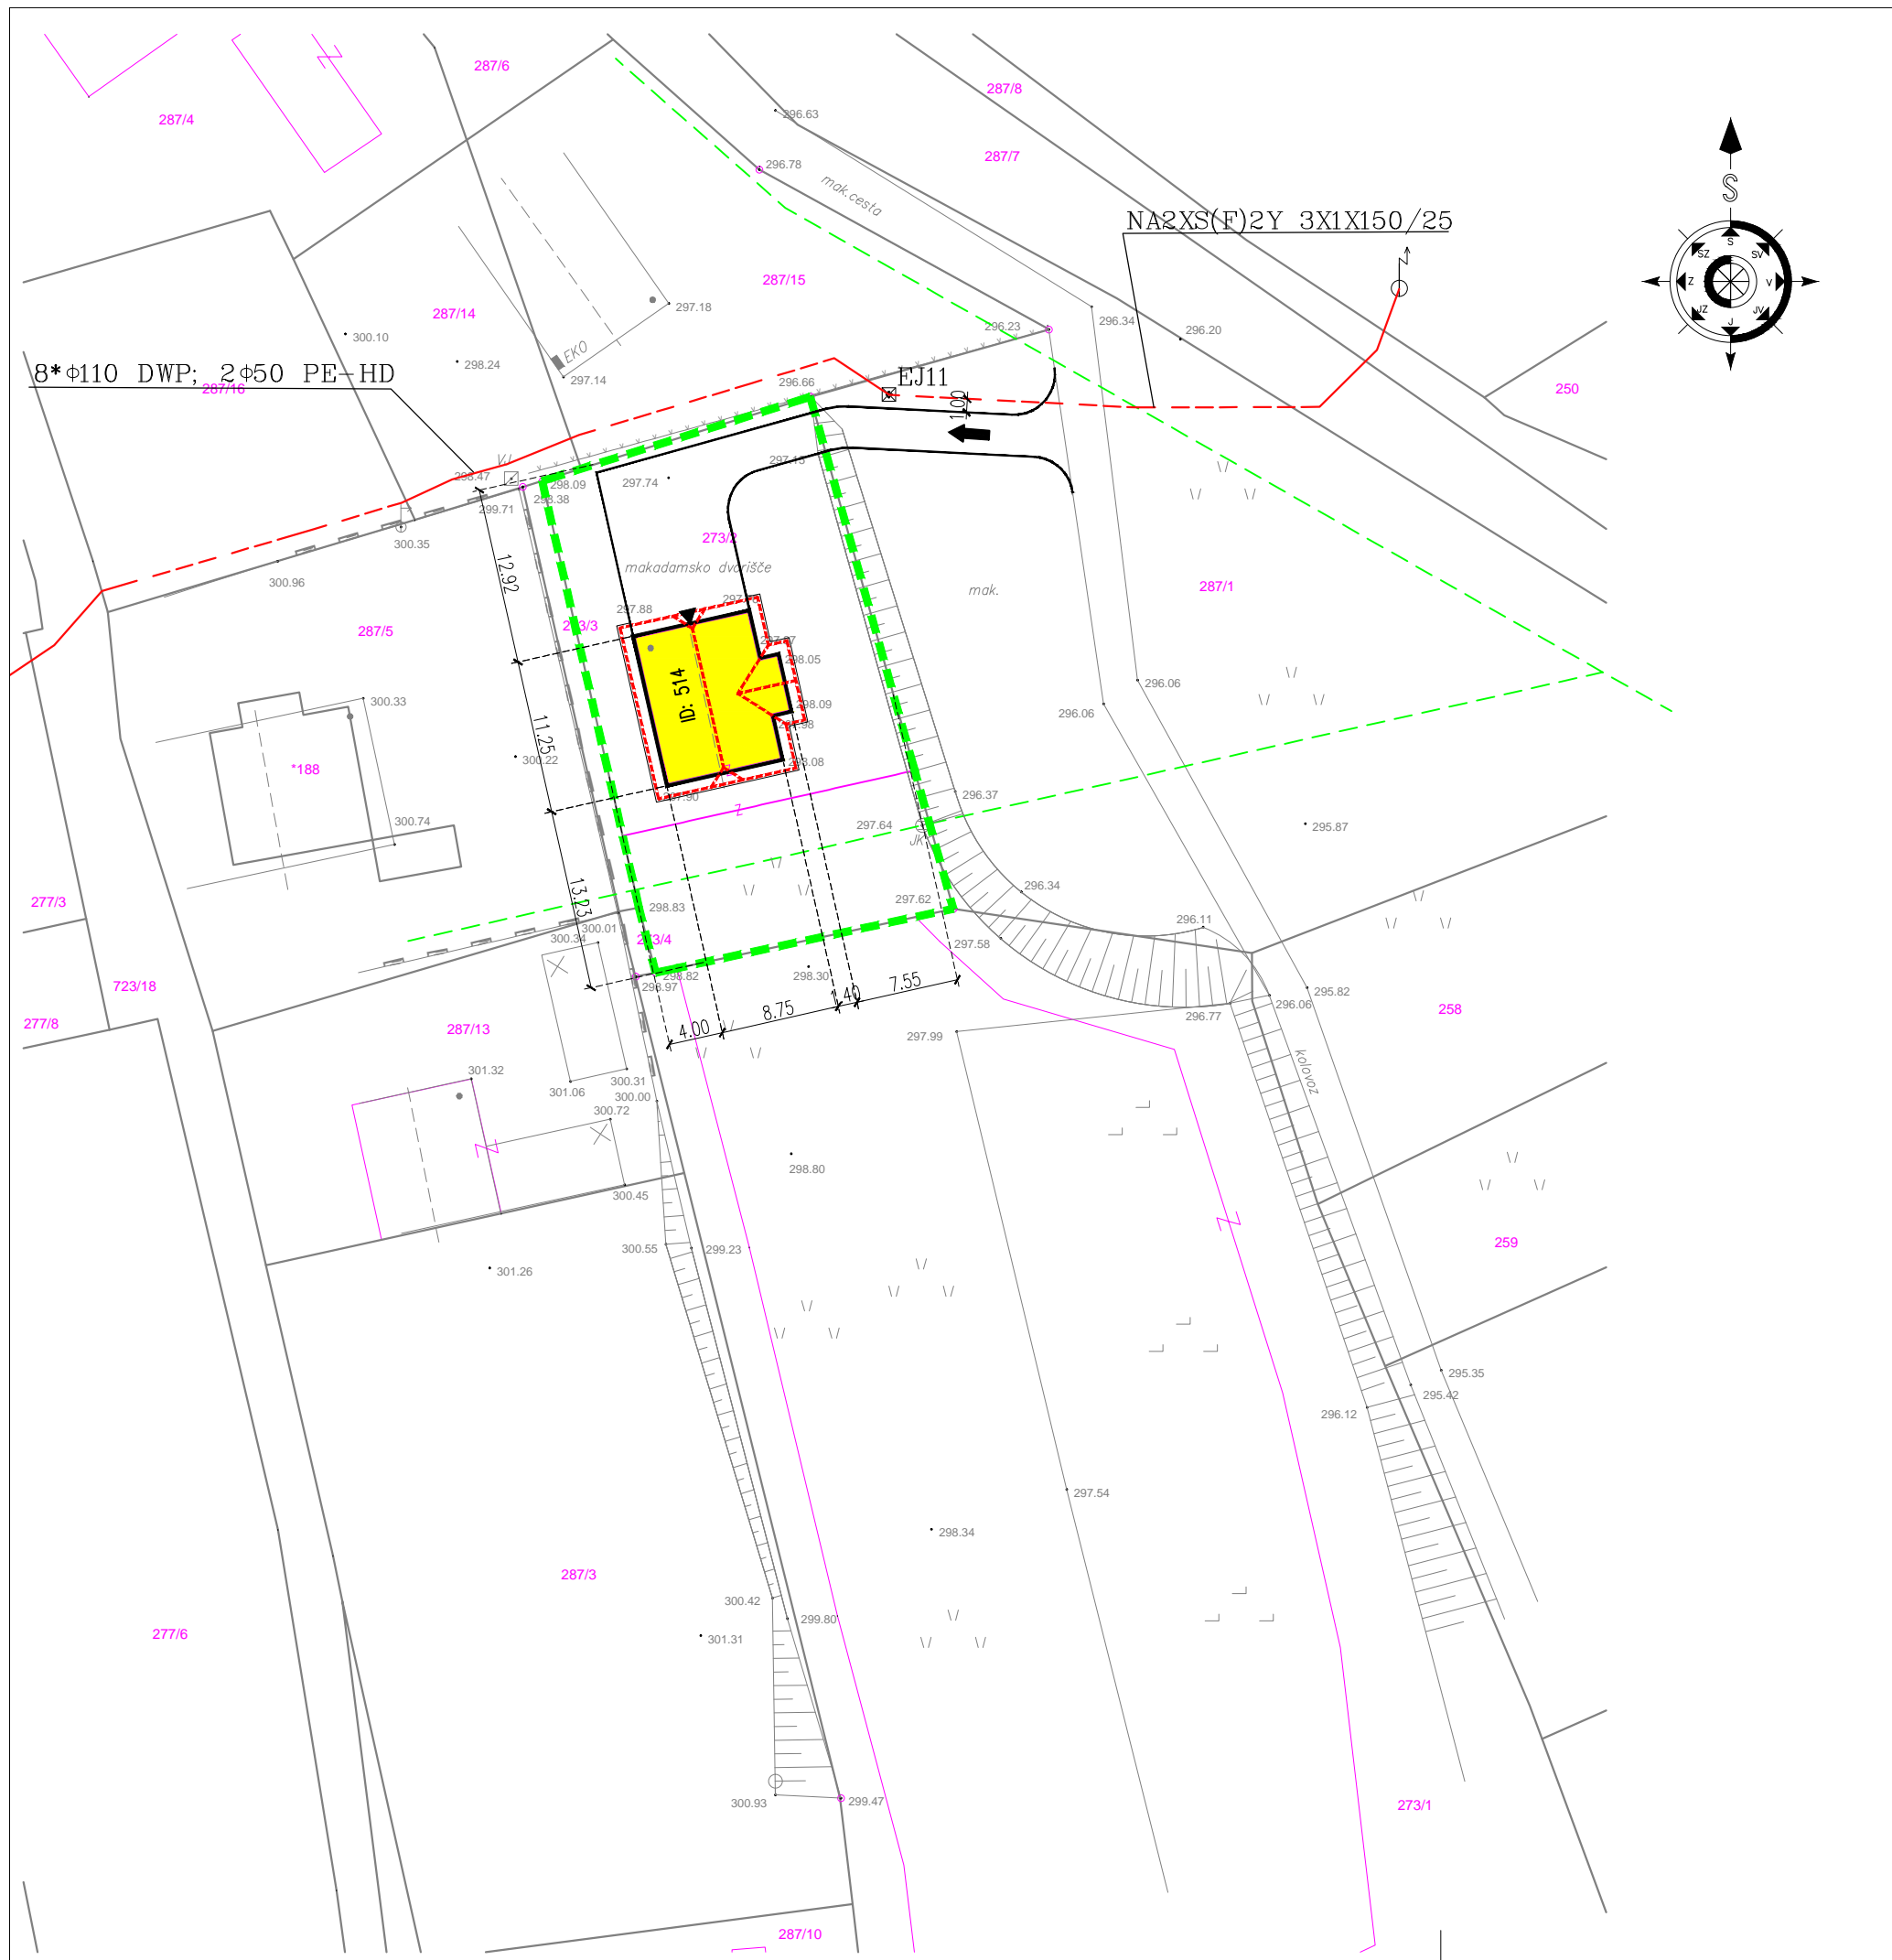


**AR PROJEKT** d.o.o.

Planinska c. 5, Sevnica  
 ☎ 07/816 33 40  
 www.arprojekt.si

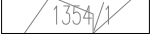štev. OPPN:	Š-28/2015
faza:	PREDLOG
objekt:	OPPN ZA DEL OBMOČJA PA10 - RAKOVLJE VZHOD (STRNAD)
vsebina:	PRIKAZ PROMETNE, KOMUNALNE IN ENERGETSKE INFRASTRUKTURE
investitor:	STRNAD MARKO RAKOVLJE 9 3314 BRASLOVČE
odg.vod.proj.:	PRELOŽNIK Andreja, u.d.i.a.
direktor:	ANDROJNA Rajko
datum:	februar 2016
merilo/št.risbe:	1:500



LEGENDA:

-  DKN
  -  SOSEDNI OBSTOJEČI OBJEKTI
  -  ENOSTANOVANJSKA STAVBA
  -  OBSTOJEČA MAKADAMSKA CESTA
  -  ASFALTIRANE POVRŠINE A=135,00m<sup>2</sup>
  -  ZELENE POVRŠINE A=545,00m<sup>2</sup>
  -  TLAKOVANE POVRŠINE A=40,00m<sup>2</sup>
  -  VHODI V OBJEKT
  -  DOVOZ
  -  IZDELAVA OPPN
- parc. štev. 273/2 k.o. Braslovče: 816,00m<sup>2</sup>; B:60

**AR** PROJEKT d.o.o.

Planinska c. 5, Sevnica  
 ☎ 07/816 33 40  
 www.arprojekt.si

štev. OPPN:	Š-28/2015
faza:	PREDLOG
objekt:	OPN ZA DEL OBMOČJA PA10 - RAKOVLJE VZHOD (STRNAD)
vsebina:	GEODETSKO ZAZIDALNA SITUACIJA
investitor:	STRNAD MARKO RAKOVLJE 9 3314 BRASLOVČE
odg.vod.proj.:	PRELOŽNIK Andreja, u.d.i.a.
direktor:	ANDROJNA Rajko
datum:	februar 2016
merilo/št.risbe:	1:500