




LEGENDA


 zemljiška parcela - območje obdelave



 <b>OS ARHITEKTURA</b> Katarina Šauperl s.p. Framska ulica 3 2000 Maribor Telefon: 059 17 13 13 GSM: 041 376 818 E-mail: katarina.sauperl@triera.net	
Številka projekta	10/2016
Investitor	Milan Herček Zgornji Duplek 101 2241 Zgornji Duplek
Projekt	OPPN ZA GRADNJO STANOVANJSKE STAVBE NA SLIVNIŠKEM POHORJU
Vrsta načrta	OPPN
Vsebina risbe	OBMOČJE OBDELAVE S PARCELNIM STANJEM
Odg. prostorski načrtovalec	Tihomir Daič, univ.dipl.inž.arh. A - 0247
Merilo 1:500	Datum: januar 2018 Številka risbe: 01

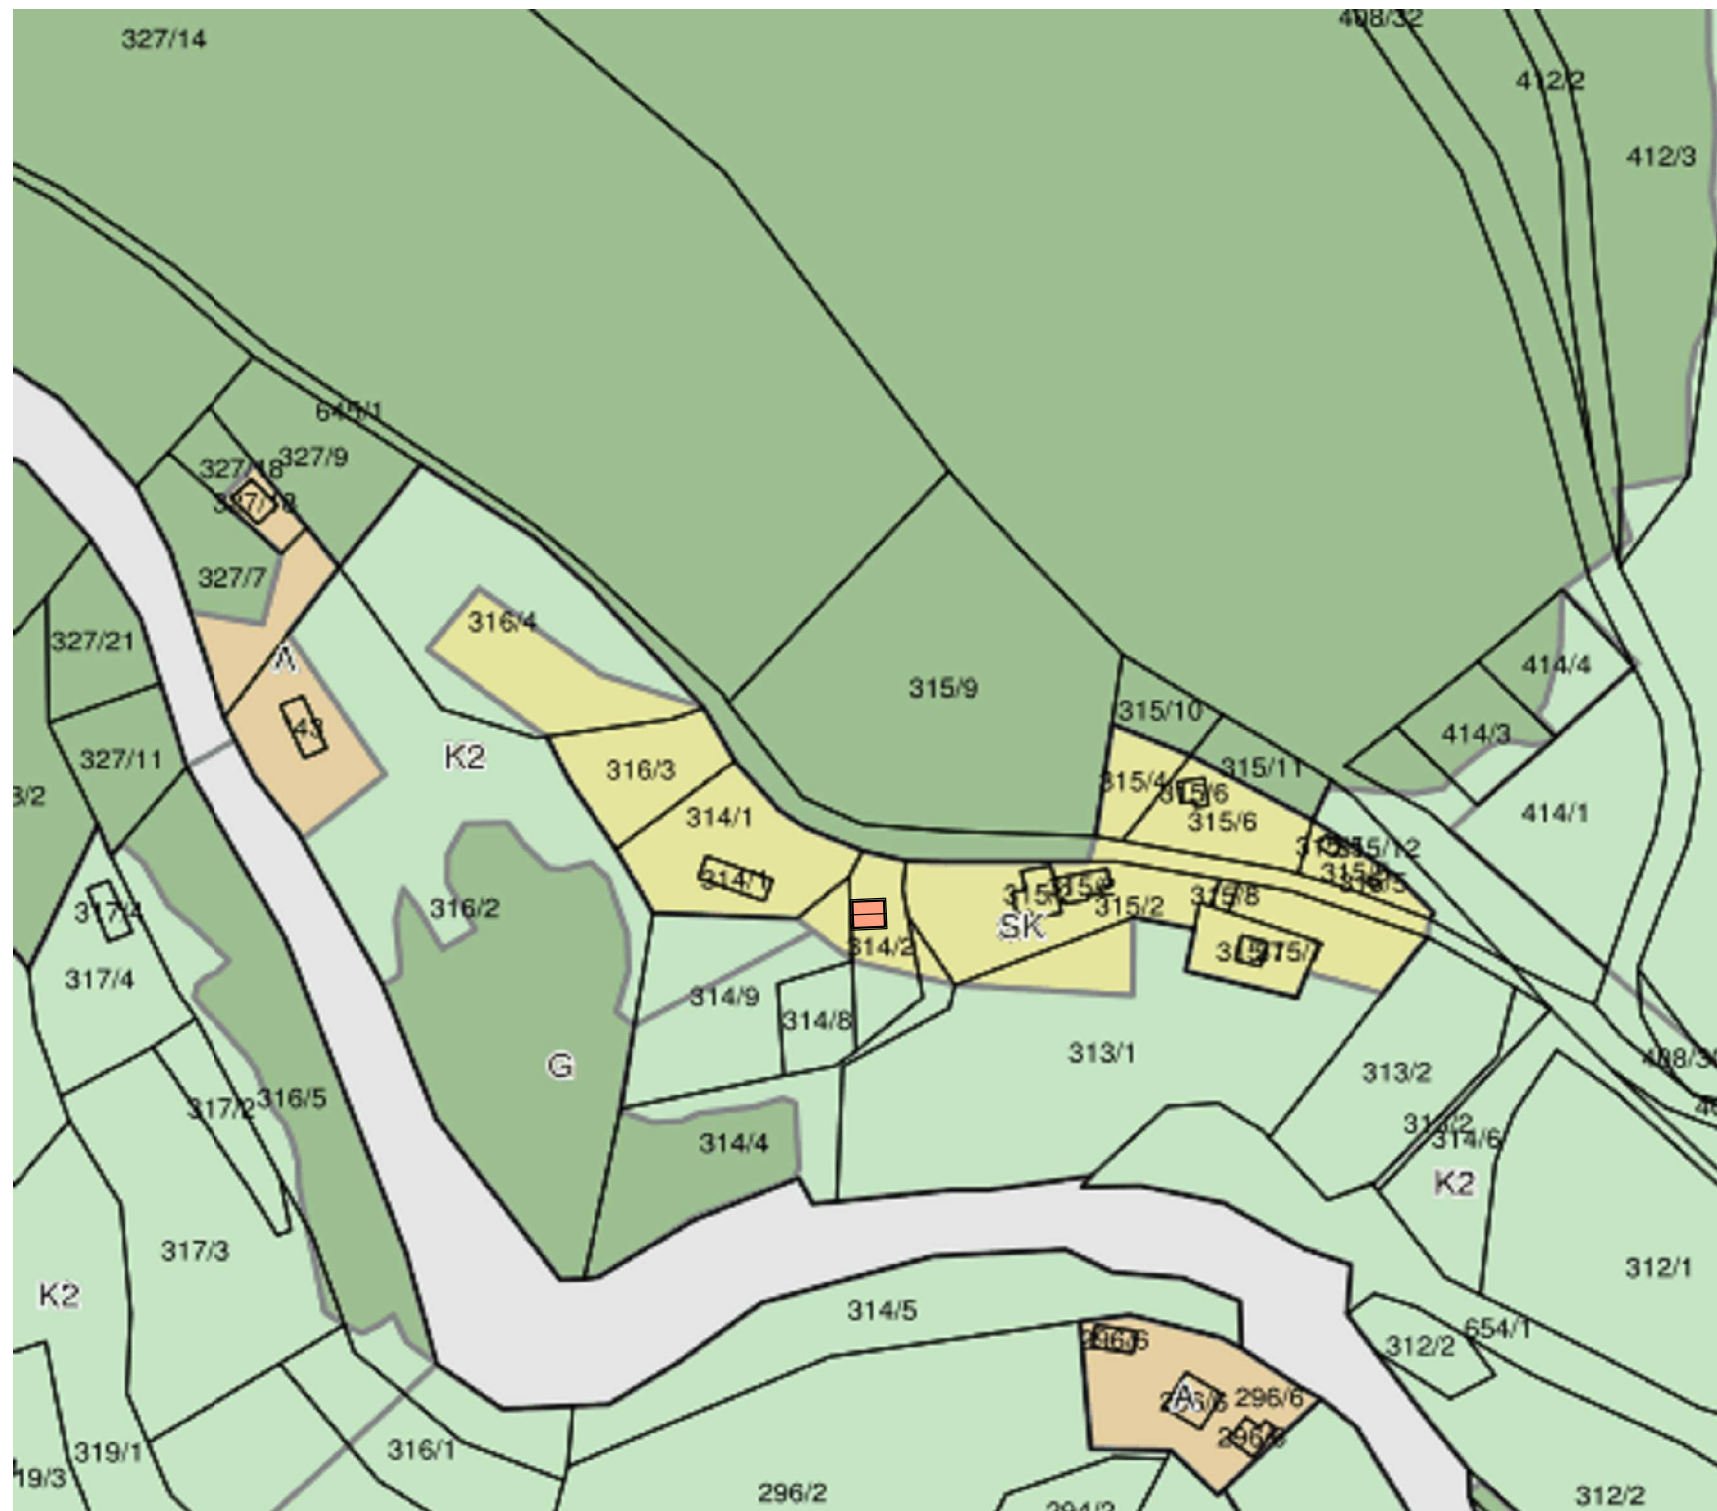

 <b>OS ARHITEKTURA</b> Katarina Šauperl s.p. Franska ulica 3 2000 Maribor Telefon: 059 17 13 13 GSM: 041 376 818 E-mail: katarina.sauperl@triera.net	
Številka projekta	10/2016
Investitor	Milan Herček Zgornji Duplek 101 2241 Zgornji Duplek
Projekt	OPPN ZA GRADNJO STANOVANJSKE STAVBE NA SLIVNIŠKEM POHORJU
Vrsta načrta	OPPN
Vsebina risbe	IZSEK IZ OPN S PRIKAZOM LEGE NA ŠIRŠEM OBMOČJU
Odg. prostorski načrtovalec	Tihomir Daič, univ.dipl.inž.arh. A - 0247
Merilo 1:2000	Datum: januar 2018 Številka risbe: 02

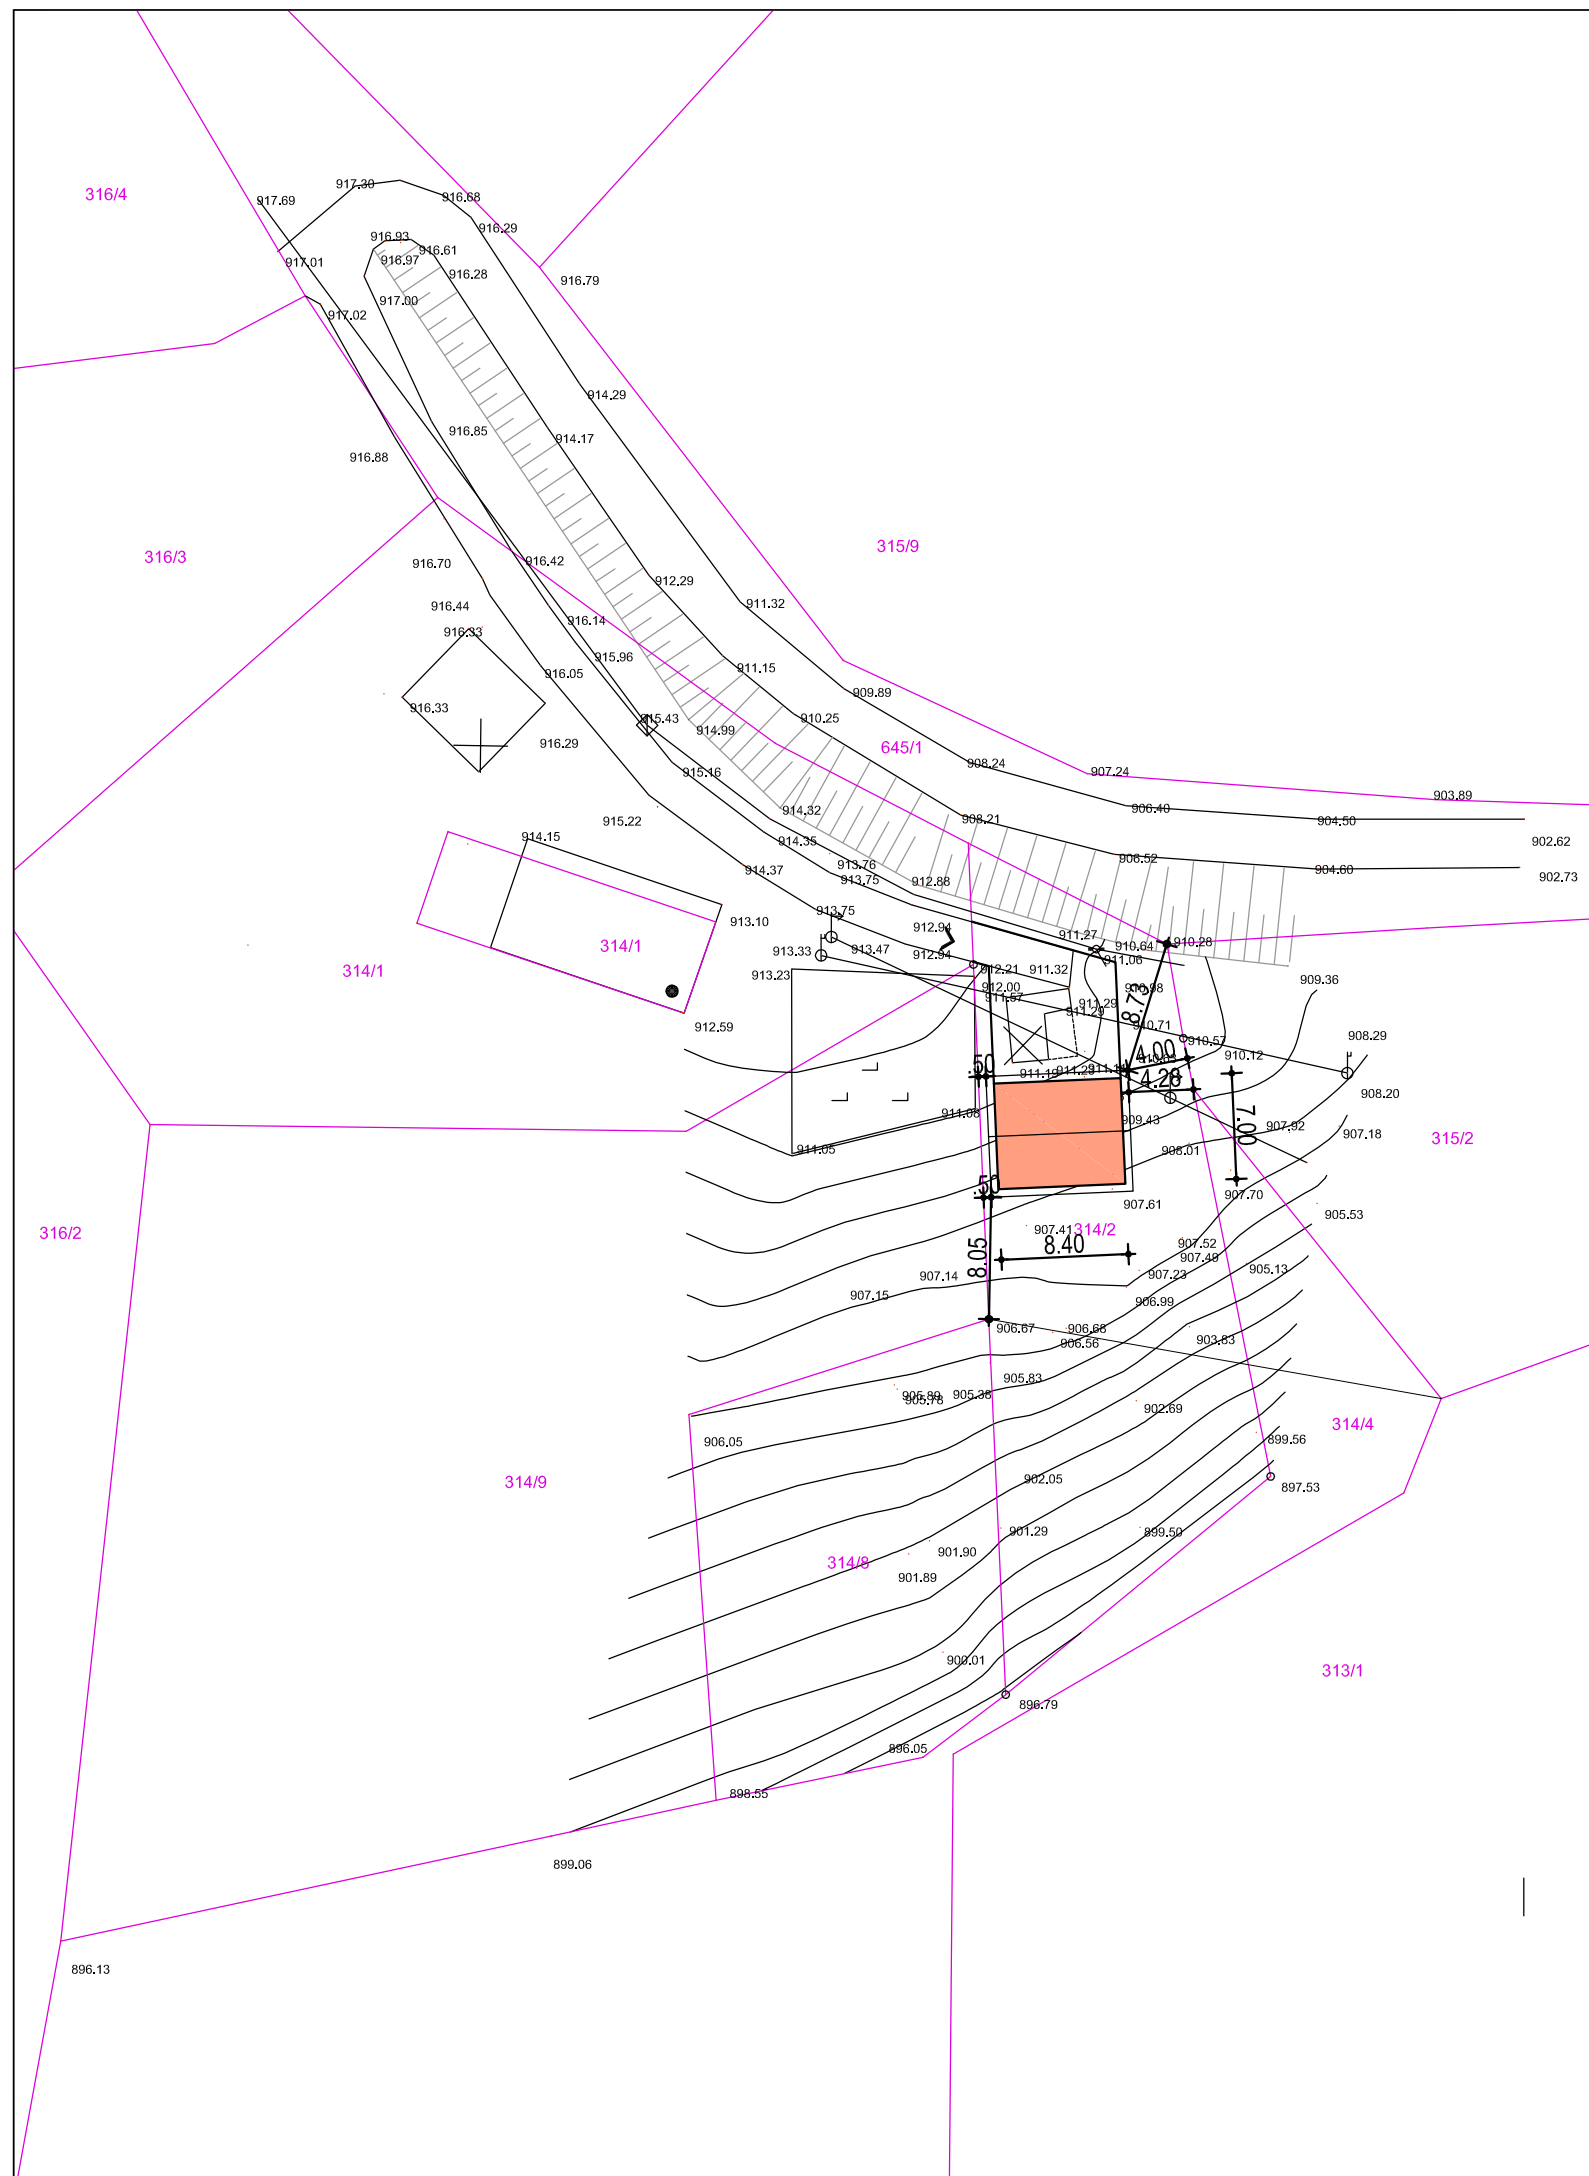

LEGENDA

- predmetna stavba
- meja stavbnega zemljišča



		<b>OS ARHITEKTURA</b> Katarina Šauperl s.p. Framska ulica 3 2000 Maribor Telefon: 059 17 13 13 GSM: 041 376 818 E-mail: katarina.sauperl@triera.net
Številka projekta	10/2016	
Investitor	Milan Herček Zgornji Duplek 101 2241 Zgornji Duplek	
Projekt	OPPN ZA GRADNJO STANOVANJSKE STAVBE NA SLIVNIŠKEM POHORJU	
Vrsta načrta	OPPN	
Vsebina risbe	FUNKCIONALNO OBLIKOVALSKI POGOJI	
Odg. prostorski načrtovalec	Tihomir Daič, univ.dipl.inž.arh.	A - 0247
Merilo 1:500	Datum: januar 2018	Številka risbe: 03



LEGENDA

- predmetna stavba
- kategorizirna občinska cesta
- obstoječa dovozna cesta
- utrjena dovozna in dostopna površina
- zelenica



<b>OS</b> <b>ARHI</b> <b>TEKTURA</b> <small>•••••</small>	<b>OS ARHITEKTURA</b> Katarina Šauperl s.p. Framska ulica 3 2000 Maribor Telefon: 059 17 13 13 GSM: 041 376 818 E-mail: katarina.sauperl@triera.net
Številka projekta	10/2016
Investitor	Milan Herček Zgornji Duplek 101 2241 Zgornji Duplek
Projekt	OPPN ZA GRADNJO STANOVANJSKE STAVBE NA SLIVNIŠKEM POHORJU
Vrsta načrta	OPPN
Vsebina risbe	UREDITVENA IN PROMETNA SITUACIJA
Odg. prostorski načrtovalec	Tihomir Daič, univ.dipl.inž.arh. <span style="float: right;">A - 0247</span>
Merilo 1:500	Datum: januar 2018 <span style="float: right;">Številka risbe: 04</span>

