

OBČINSKI PODROBNI PROSTORSKI NAČRT ZA STANOVANJSKO GRADNJO V SPODNJIH HOČAH - TENKO

LEGENDA

- STAN. STAVBA - ETAŽNOSTI P+M/I.nadstr., PRAVOKOTNEGA Tlorisa Z NAJVEČJO MOŽNO POVRŠINO ZNOTRAJ ZAZIDALNEGA OBMOČJA
- NEZAHTEVNI in ENOSTAVNI OBJEKT
- MEJA OBMOČJA OBRAVNAVE parc. št. 1245 in 1522-del k.o. Sp.Hoče
- KATASTRSKO STANJE
- PREDVIDENA NOVA MEJA - možnost ograje viš. 1.0m do 1.8m

LEGENDA PREDV. KOMUNALNIH VODOV

- NOVI POVEZOVALNI VODOVOD DN 63m
- VODOMERNI JAŠEK S PRIKLJUČKOM NA GLAVNI VOD
- RAZVOD ELEKTRO PRIKLJUČEVANJA s PRIKLJ. OMARICO za NAYY-J 4x70
- obst.KBV 0,4kV iz I-03 Naselje Oaza
- PREDV. TK KANALIZACIJA - priklj. točka Sršakova ulica 23
- KANALIZACIJA ODPADNIH SANITARNIH VOD V ZAČASNO MKČN/GČN
- KANALIZACIJA METEORNIH VOD V PONIKANJE/RAZLIVANJE
- PONIKOVALNICA - PONIKALNO POLJE/CEVNI PONIKALNI JARKI/....
- REZERVOAR METEORNIH VOD ali ZADRŽEVALNIK
- ZAČASNA MALA KOMUNALNA ČISTILNA NAPRAVA
- REVIZIJSKI METEORNI JAŠEK
- PREDV. PLINOVODNI PRIKLJUČEK
- ODPADKI

WWW.GEDEDON-CO.SI
GEODETSKI NAČRT
 OBSTOJEČEGA STANJA ZEMLJIŠČA
 MERILO= 1:500

OBČINA : HOČE
 KAT. OBČINA: SP.HOČE
 PARC. ŠT.: 1245

NARODNIK: 6534 TENKO KSENIJA
 PTUJSKA C. 381
 2000 MARIBOR


ŠTEVILKA VLOGE 25-5-2015

IZMERIL: HRASTNIK SAŠA
 DNE: 29.4.2015

NAČRT IZDELAL: HRASTNIK SAŠA
 DNE: 29.4.2015

OPOMBA: VIŠINE SO ABSOLUTNE
 KOMUNALNI VODI - STRANKA NA TERENU
 PARCELNE MEJE BKN - GURS

GEDEON HRASTNIK & C.O.d.o.o.
 PODJETJE ZA GEODETSKE STORITVE
 TRG ALFONZA ŠARHA 1, 2310 SLOV.BISTRICA
 TEL: 02 843 11 83

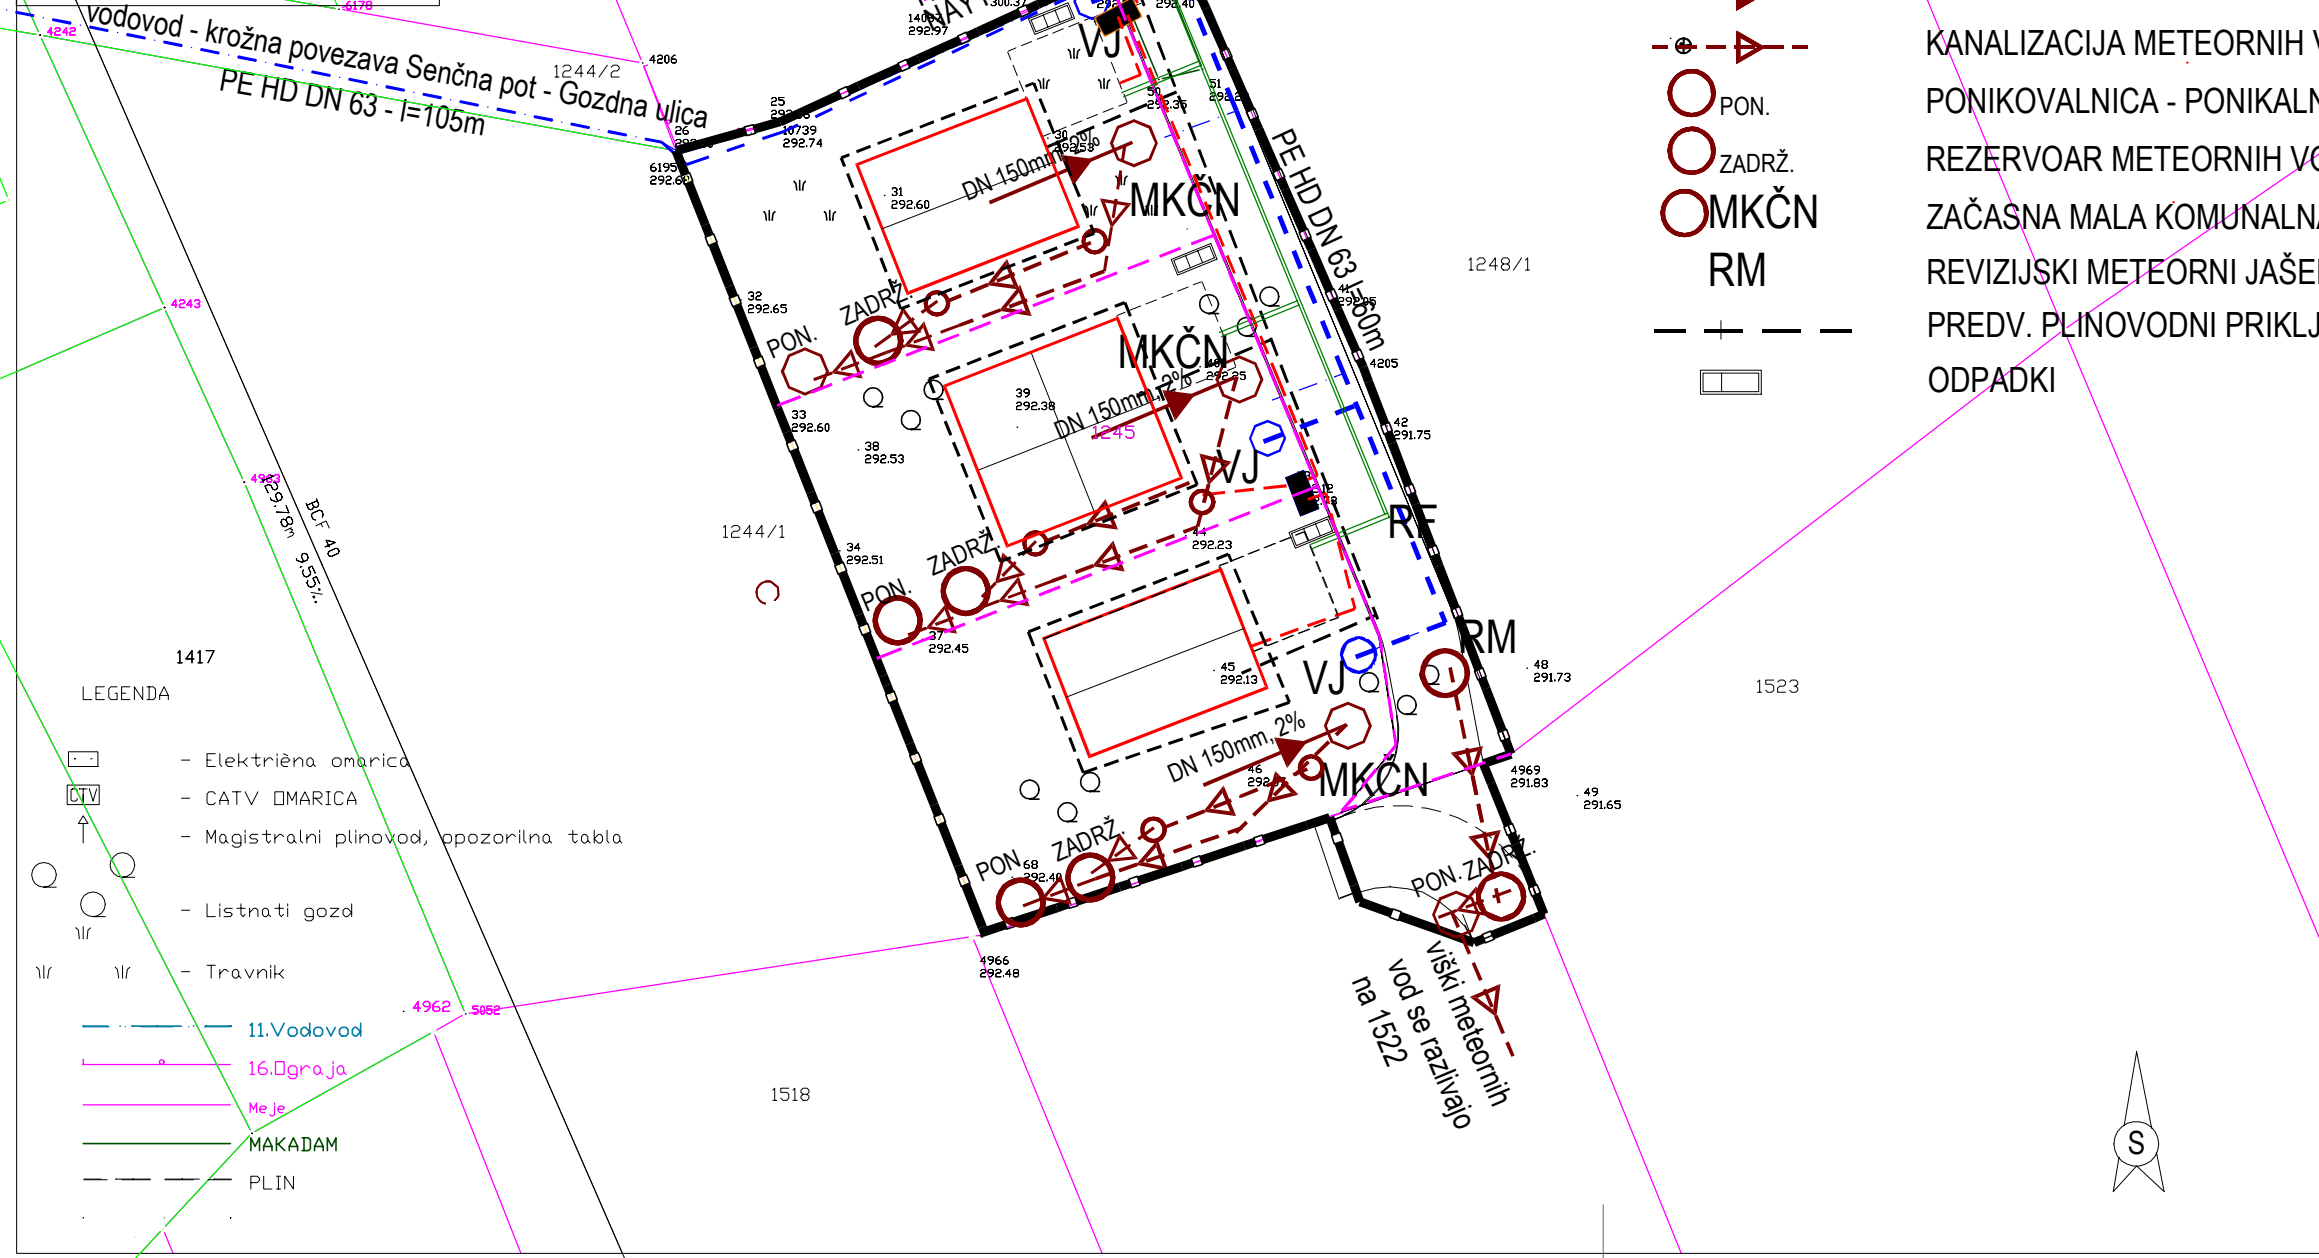

LEGENDA

- Električna omarica
- CATV OMARICA
- Magistralni plinovod, opozorilna tabla
- Listnati gozd
- Travnik
- 11.Vodovod
- 16.Ograja
- Meje
- MAKADAM
- PLIN

BIRO 2001 s.p. SVETOVANJE, NAČRTOVANJE, PROJEKTIRANJE, NADZOR 2310 SLOVENSKA BISTRICA, Trg Alfonza Šarha 1 tel. 02 8180 585, 031 371 284, ID ŠT. IZS 2286	
Projekt:	OBČINSKI PODROBNI PROSTORSKI NAČRT za STANOVANJSKO GRADNJO V SPODNJIH HOČAH - TENKO
Naročnik:	Ksenija Tenko Ptujška 381, 2000 Maribor
predmet:	STANOVANJSKA GRADNJA
parc.št., k.o.	1245, 1522-del k.o. 696 Spodnje Hoče
Risba:	PROJEKTNE REŠITVE ENERGETSKE, GOSP. IN DRUGE INFRASTR. UREDITVE
Vodja projekta:	Ljubica OSTAŠEVSKI, udia Id.št. A-0227
Odgovorni projektant:	Ljubica OSTAŠEVSKI, udia Id.št. A-0227
Projektant:	Maksimilijana OZIMIČ ZORIČ, udig Id. št. G-0520
Datum:	januar 2017
Merilo:	M 1:500
Številka projekta:	04/15-OPPN
Št. lista:	8
ZWCAD 2008i profesional	GEOD. NAČRT: GEDEON HRASTNIK&CO d.o.o. številka načrta 25-5-2015 dne 29.6.2015

