

OBČINA VOJNIK
19. SEJA OBČINSKEGA SVETA
5. TOČKA
Datum: 12.9.2017

Predlagatelj: Odbor za finance in občinsko premoženje

**DOPOLNILNI SKLEP O LETNEM NAČRTU RAZPOLAGANJA/PRIDOBIVANJA Z
NEPREMIČNIM PREMOŽENJEM OBČINE VOJNIK ZA LETO 2017 –SKLEP O UKINITVI
STATUSA**

1. Pri urejanju zemljiškoknjižnih zadev smo ugotovili, da je na parc. 707, 702/1, 702/2 in 702/3, vse k.o. LIPA, ki v naravi predstavljajo opuščene ceste vknjižena družbena lastnina. Predlagamo izvzem iz družbene lastnine in vknjižbo lastninske pravice na Občino Vojnik.

2. Za potrebe izgradnje pločnika v Socki je potrebno odkupiti zemljišče s parc.št. 179/2 v izmeri 169 m², parc.št. 181/15 v izmeri 129 m², parc.št. 181/17 v izmeri 131 m², skupaj 429 m². Po pogovorih z lastnico zemljišča je predlagana cena 27 EUR/m², skupaj 11.583,00 EUR, stroške nosi občina. Predlog bo obravnaval tudi odbor za finance in občinsko premoženje na seji dne 7.9.2017

1.Občinski svet Občine Vojnik, na 19. seji, dne 12.9.2017 izvzame iz družbene lastnine zemljišče parc. 707, 702/1, 702/2 in 702/3, vse k.o. LIPA in predlaga vknjižbo lastninske pravice na Občino Vojnik.


2.Občinski svet Občine Vojnik na 19. redni seji dne 12.9.2017 sprejme Dopolnilni sklep o letnem načrtu razpolaganja/pridobivanja z nepremičnim premoženjem Občine Vojnik za leto 2017.

Pripravila:
Tanja Golec Prevoršek



Branko Petre
župan Občine Vojnik



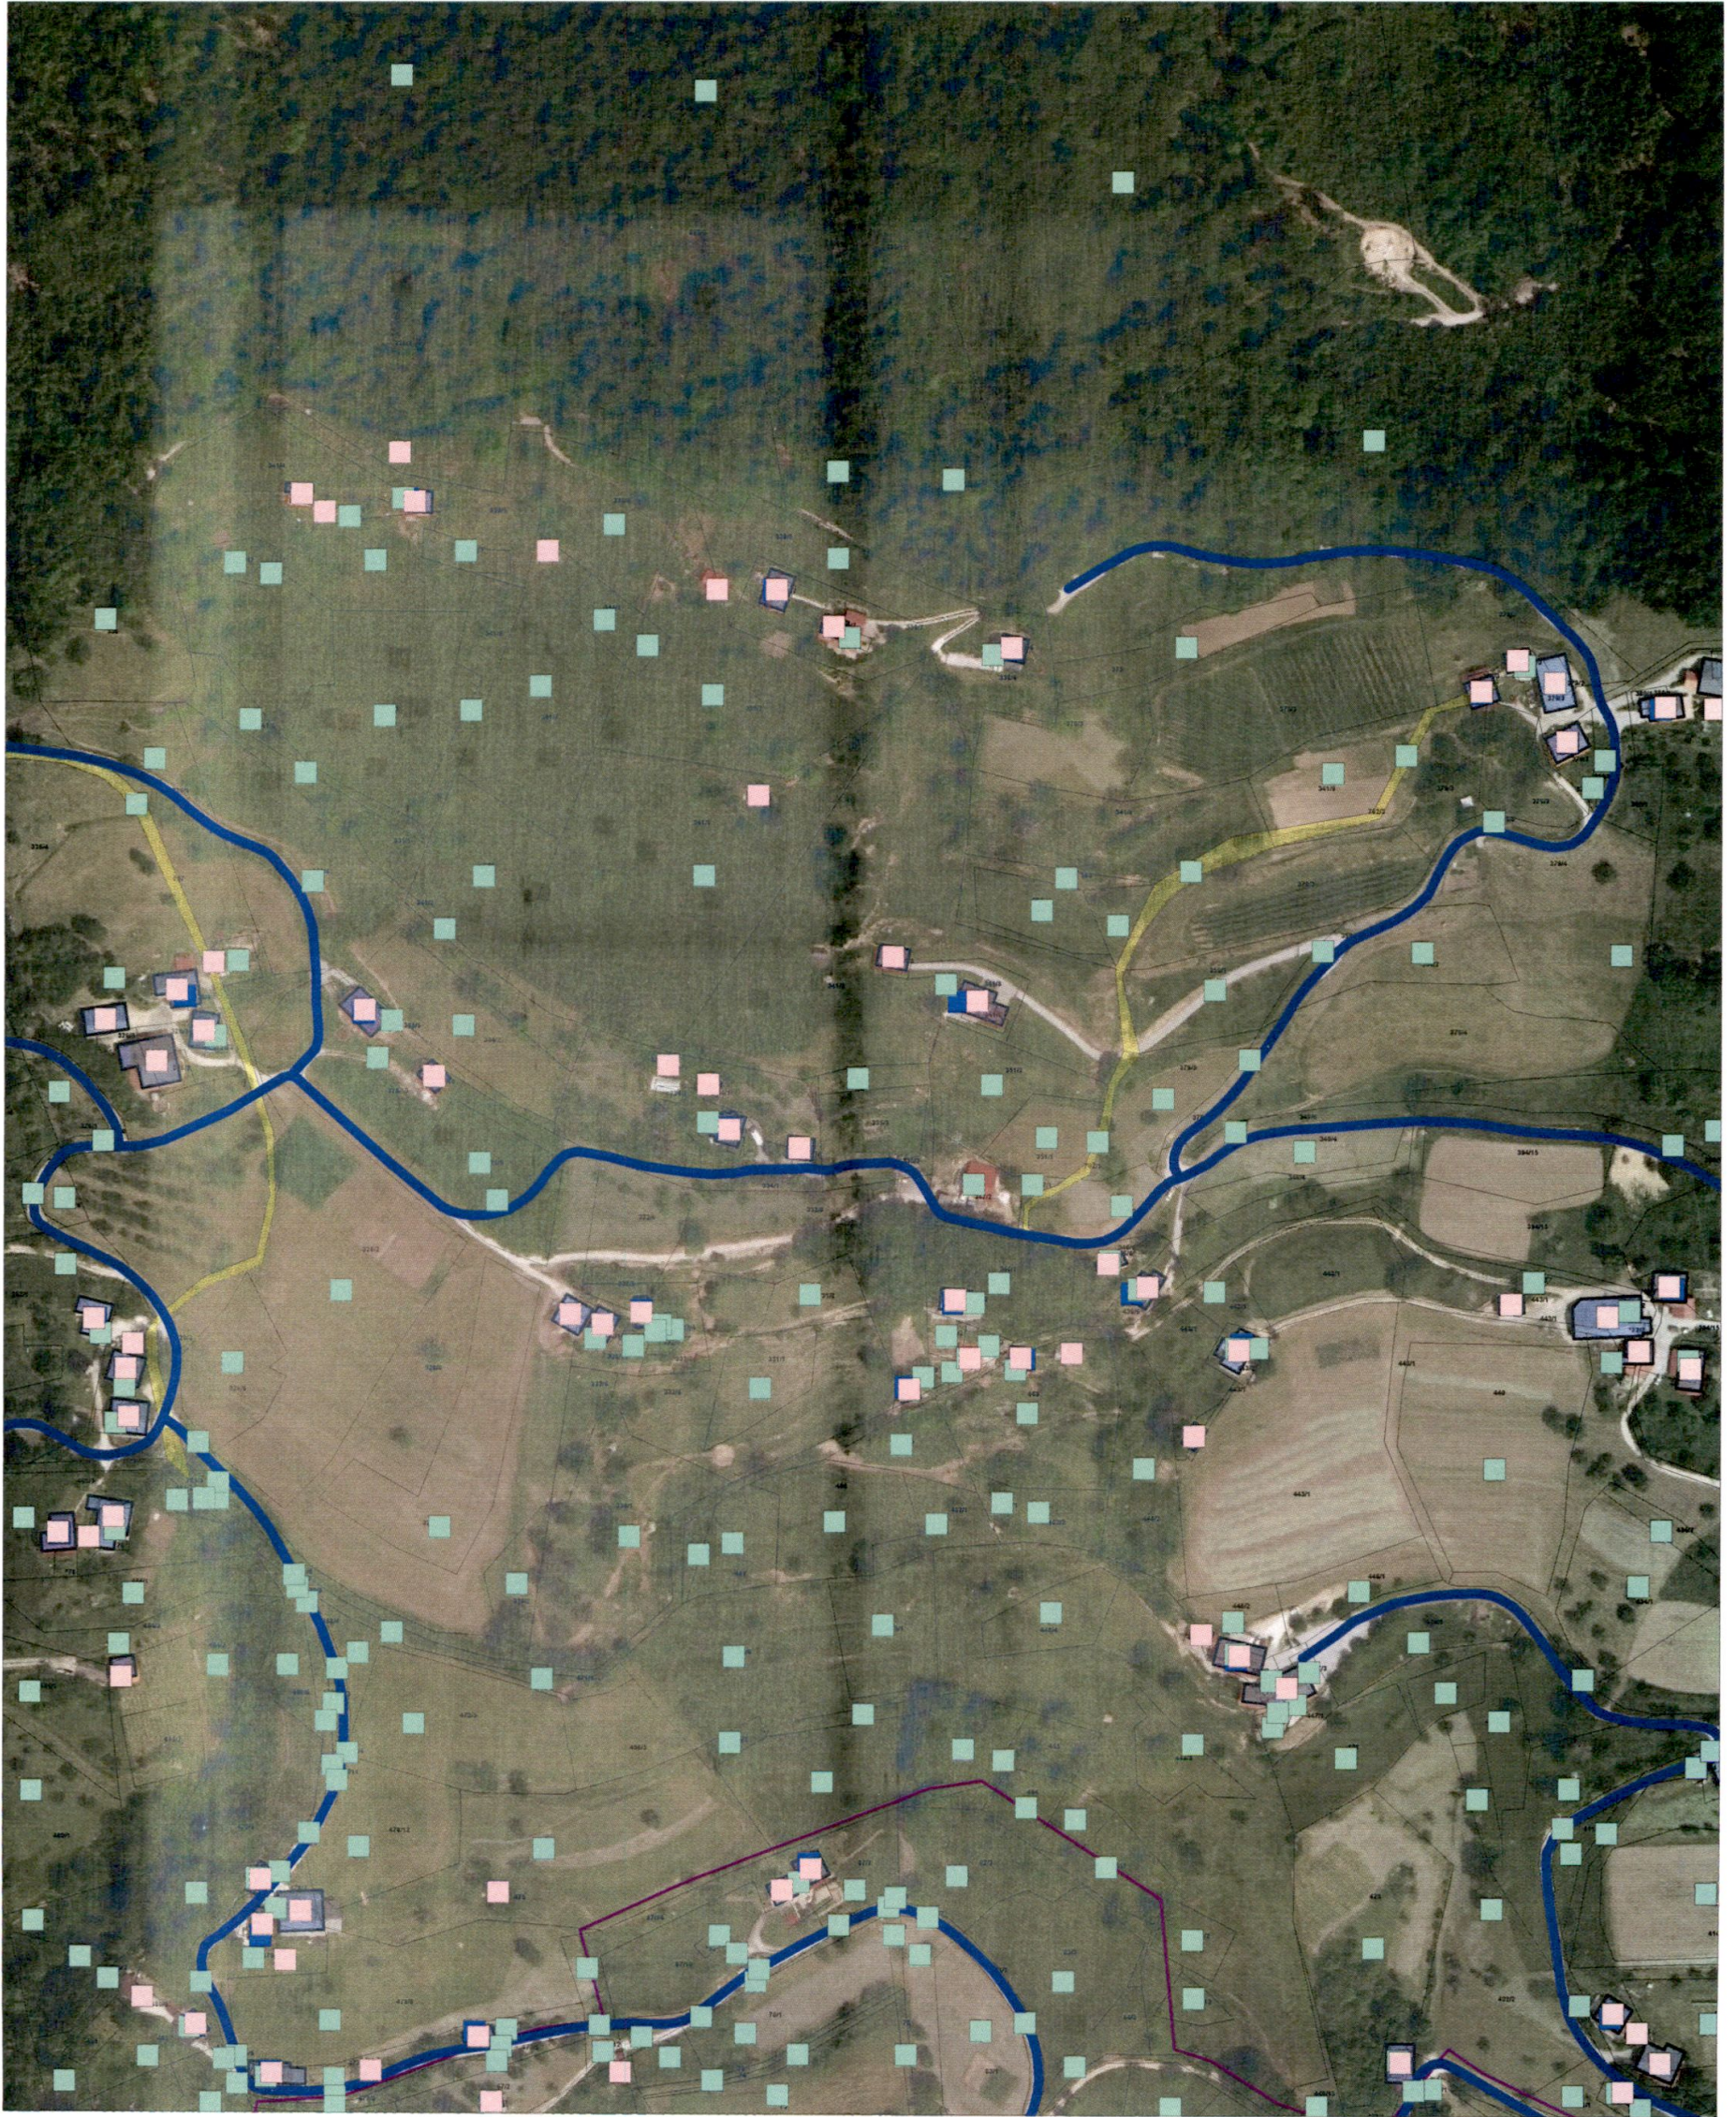

Merilo: 1:3789

GEOIDES d.o.o.

ULICA XIV. DIVIZIJE 14 - 3000 CELJE - TEL.:(03) 492-49-40, FAX.:(03) 492-49-41

PRIKAZ SPREMEMB

KATASTRSKA OBČINA	1047 ČREŠKOVA	MERILO	1:1000	Izdelal dne	Ime in priimek
ŠT.VLOGE	127/2017	IDPOS		24.07.2017	Aleš Pungeršek stroj. teh.

5



GEOIDES d.o.o.
Ulica XIV. divizije 14
3000 CELJE