



OBČINA OPLOTNICA

OBČINSKI SVET

Goriška cesta 4, 2317 OPLOTNICA

tel.: 02/845-09-00, faks.: 02/845-09-09, e-mail: obcina@oplotnica.si

1. NAZIV GRADIVA ZA TOČKO DNEVNEGA REDA NA OBČINSKEM SVETU
12. točka dnevnega reda
SKLEP O UMESTITVI KNJIŽNICE V POSLOVNO STANOVANJSKI OBJEKT POHORSKI VRTOVI
2. PREDLAGATELJ GRADIVA
župan
3. VSEBINA GRADIVA
Predlog Sklepa o umestitvi knjižnice v poslovno stanovanjski objekt Pohorski vrtovi
4. DELOVNO TELO PRISTOJNO ZA OBARAVNAVO
Komisija za okolje in prostor, komunalno infrastrukturo in investicije
5. POROČEVALEC NA SEJI OBČINSKEGA SVETA
Bojana Vučina
6. PRIPRAVLJALEC GRADIVA
**Občinska uprava
Domum d.o.o., Gmajna12/a, Oplotnica**
7. PRAVNE PODLAGE:
Statut Občine Oplotnica (Uradno glasilo slovenskih občin, št. 49/2015).
8. SKLEP:
Občinski svet Občine Oplotnica sprejme sklep o umestitvi knjižnice v poslovno stanovanjski objekt Pohorski vrtovi.
9. POSTOPEK IN NAČIN SPREJEMANJA:
-navadna večina opredeljenih glasov
10. FINAČNE POSLEDICE.
Sprejetje predlaganega sklepa ima finančne posledice za proračun občine Oplotnica.



**MATJAŽ ORTER
ŽUPAN**

OBČINSKI SVET OBČINE OPLOTNICA

Knjižnica Oplotnica deluje kot enota knjižnice Josipa Vošnjaka Slovenska Bistrica v pritličju večstanovanjskega objekta na naslovu Prešernova cesta 29 v Oplotnici, v občinskih prostorih. Knjižnica trenutno še izpolnjuje pogoje za izvajanje javne službe, ki jih določa pravilnik za osrednje knjižnice, vendar je nadaljnji razvoj zaradi prostorske stiske ogrožen. Delovanje knjižnice je že pred leti preseglo prostorske zmogljivosti, v sedanjih pogojih pa kakovost delovanja zelo težko še sledi usmeritvam delovanja splošnih knjižnic. Uporaba knjižnice je onemogočena invalidom na vozičkih, mamicam z vozički in drugim uporabnikom s posebnimi potrebami. Oteženo je tudi hranjenje arhiva, saj težko zagotavljamo prostorske pogoje, ki nam jih nalaga Zakon o varstvu osebnih podatkov. Potrebe sodobnega uporabnika knjižnice terjajo hiter in enostaven dostop do gradiva in informacij, česar pa obstoječa knjižnica v obstoječih prostorih ne more zagotavljati. Obstoječi prostori tudi ne omogočajo razviti sodobno dostopnost splošnih informacijskih storitev uporabnikom.

Pri iskanju rešitve omenjene problematike smo preverili več možnosti na različnih lokacijah (Mansarda novega vrtca, prostori bivše Kmetijske zadrage). Nobena od navedenih lokacij ni ustrezala zahtevanim pogojem.

S strani zasebnega investitorja smo prejeli pobudo o možnosti umestitve knjižnice v poslovno stanovanjski objekt Pohorski vrtovi. Lokacija je ustrezna in sprejemljiva, prav tako se s tem strinja Knjižnica Josipa Vošnjaka.

Priložena je Idejna zasnova objekta, ki jo je izdelal projektant Domum d.o.o. in predstavil občinski upravi in vodji knjižnice. Glavni namen investicije je zagotovitev ustreznih delovnih in drugih prostorov za potrebe knjižnice in doseči funkcionalnost objekta v Oplotnici.

PREDLOG SKLEPA

PREDLOG SKLEPA

Občinskemu svetu predlagamo, da obravnava predloženo gradivo, o njem razpravlja ter sprejme naslednji sklep:

1.

Občinski svet Občine Oplotnica sprejme sklep o umestitvi knjižnice v poslovno stanovanjski objekt Pohorski vrtovi.

Župan Občine Oplotnica
Matjaž Orter

OBČINSKI SVET OBČINE OPLOTNICA

Knjižnica Oplotnica deluje kot enota knjižnice Josipa Vošnjaka Slovenska Bistrica v pritličju večstanovanjskega objekta na naslovu Prešernova cesta 29 v Oplotnici, v občinskih prostorih. Knjižnica trenutno še izpolnjuje pogoje za izvajanje javne službe, ki jih določa pravilnik za osrednje knjižnice, vendar je nadaljnji razvoj zaradi prostorske stiske ogrožen.

Delovanje knjižnice je že pred leti presešlo prostorske zmogljivosti, v sedanjih pogojih pa kakovost delovanja zelo težko še sledi usmeritvam delovanja splošnih knjižnic. Uporaba knjižnice je onemogočena invalidom na vozičkih, mamicam z vozički in drugim uporabnikom s posebnimi potrebami. Oteženo je tudi hranjenje arhiva, saj težko zagotavljamo prostorske pogoje, ki nam jih nalaga Zakon o varstvu osebnih podatkov. Potrebe sodobnega uporabnika knjižnice terjajo hiter in enostaven dostop do gradiva in informacij, česar pa obstoječa knjižnica v obstoječih prostorih ne more zagotavljati. Obstoječi prostori tudi ne omogočajo razviti sodobno dostopnost splošnih informacijskih storitev uporabnikom.

Pri iskanju rešitve omenjene problematike smo preverili več možnosti na različnih lokacijah (Mansarda novega vrtca, prostori bivše Kmetijske zadruge). Nobena od navedenih lokacij ni ustrezala zahtevanim pogojem.

S strani zasebnega investitorja smo prejeli pobudo o možnosti umestitve knjižnice v poslovno stanovanjski objekt Pohorski vrtovi. Lokacija je ustrezna in sprejemljiva, prav tako se s tem strinja Knjižnica Josipa Vošnjaka.

Priložena je Idejna zasnova objekta, ki jo je izdelal projektant Domum d.o.o. in predstavil občinski upravi in vodji knjižnice.

Glavni namen investicije je zagotovitev ustreznih delovnih in drugih prostorov za potrebe knjižnice in doseči funkcionalnost objekta v Oplotnici.

PREDLOG SKLEPA

PREDLOG SKLEPA

Občinskemu svetu predlagamo, da obravnava predloženo gradivo, o njem razpravlja ter sprejme naslednji sklep:

1.

Občinski svet Občine Oplotnica sprejme sklep o umestitvi knjižnice v poslovno stanovanjski objekt Pohorski vrtovi.

Župan Občine Oplotnica
Matjaž Orter



Knjižnica Josipa Vošnjaka Slovenska Bistrica
Trg svobode 16
2310 Slovenska Bistrica

Občinski svet
Občina Oplotnica
Goriška cesta 4
2317 Oplotnica

Štev. dokumenta: OP-301/2022-2
Slovenska Bistrica, 29. 11. 2021

Zadeva: Knjižnica Oplotnica v prihodnje

Knjižničarstvo na Oplotniškem ima dolgo tradicijo, saj njegovi zametki segajo v zgodnji povojni čas. Knjige so našle svoj prostor najprej v grajski pristavi, nato v kulturnem domu (kinu), med leti 1982 in 1997 pa se je knjižnica selila dvakrat. V prostorih na Prešernovi cesti 29 knjižnica domuje od leta 1994. Vsa ta leta je knjižnica pomemben del kulturnega življenja v občini.

Pravilnik o pogojih za izvajanje knjižnične javne službe določa, da ima knjižnica ustrezen obseg gradiva, če ima v osrednji, krajevnih in potujočih knjižnicah ter premičnih zbirkah skupaj najmanj 3,7 enote gradiva na prebivalca svoje knjižnične mreže. V okviru navedenega obsega gradiva ima najmanj 0,3 enote neknjižnega gradiva na prebivalca. **Standarde glede zbirke gradiva Knjižnica Oplotnica dosega s trenutno 15.300 enotami gradiva.**

Prostorskih standardov, ki so nujni za osnovno delovanje knjižnice, pa knjižnica že dalj časa ne izpolnjuje. Zaradi prostorske stiske se že več kot deset let ne izvajajo dejavnosti, kot so pravljичne ure in tematske delavnice. Z veliko omejenostjo se izvaja bibliopedagoška dejavnost (obiski otrok iz vrtca in šole). Druge dejavnosti (literarne večere, razna predavanja, otroške predstave) pa izvajamo v prostorih Občine Oplotnica.

Trenutno je 566 občanov članov knjižnice, kar predstavlja 14 % vseh prebivalcev občine Oplotnica. Ob ustrežnejših prostorih in dostopnejši lokaciji pričakujemo takojšnje povečanje članstva in obiska knjižnice. To je dejstvo, ki se potrди ob vsaki selitvi knjižnice na dostopnejšo lokacijo in v ustrežnejše ter privlačnejše prostore.



Priložnost, ki se kaže za umestitev knjižnice v večstanovanjski objekt na Grajski ulici, je odprla vrata dolgo pričakovani selitvi knjižnice.

Vodstvo občine nas je obvestilo o nameri, s katero se strinjamo in v pripravi tudi že aktivno sodelujemo s smernicami, pripombami in izkušnjami naše stroke.

Občina Oplotnica iz leta v leto raste in se razvija, povečuje število svojega prebivalstva in umešča v prostor nove vsebine in infrastrukturne pridobitve. Z našimi uporabniki si želimo knjižnico, ki bo imela vse karakteristike sodobne splošne knjižnice in bo lahko izpolnjevala svoje poslanstvo: Knjižnica, dnevna soba lokalne skupnosti. Občani občine Oplotnica si takšno knjižnico zaslužijo in jo tudi pričakujejo.







Knjižnica Josipa Vošnjaka
Slovenska Bistrica,
Patricija Breznikar, direktorica

Patricija Breznikar

Priloga:
fotografije knjižnice danes, ki prikazujejo prostorsko stisko na knjižnih policah in neustrezen knjižnični prostor.

KNJIŽNICA
JOSIPA VOŠNJAKA
SLOVENSKA BISTRICA

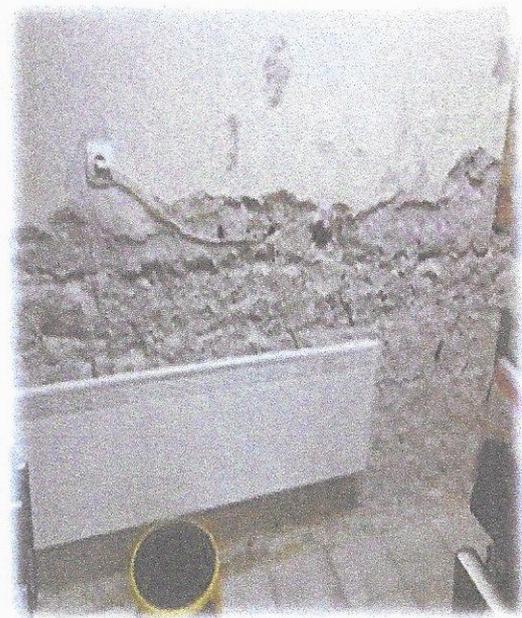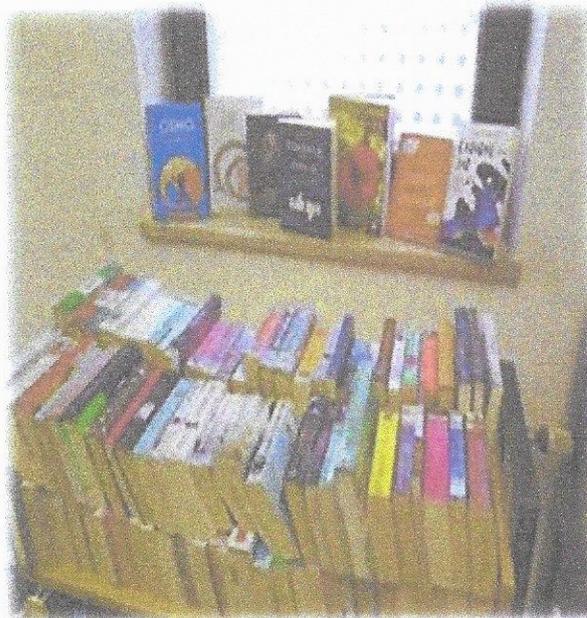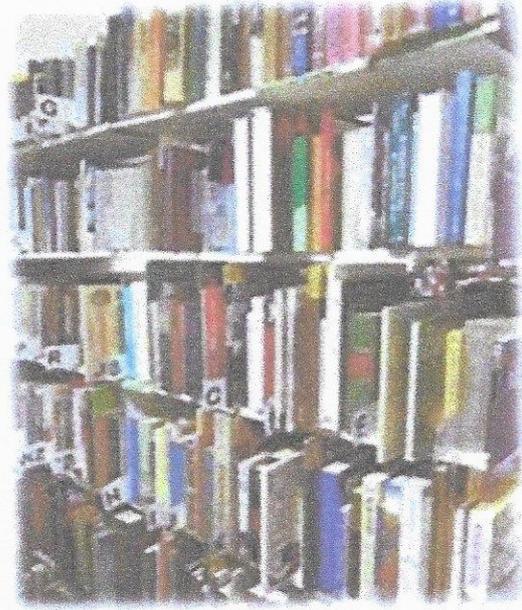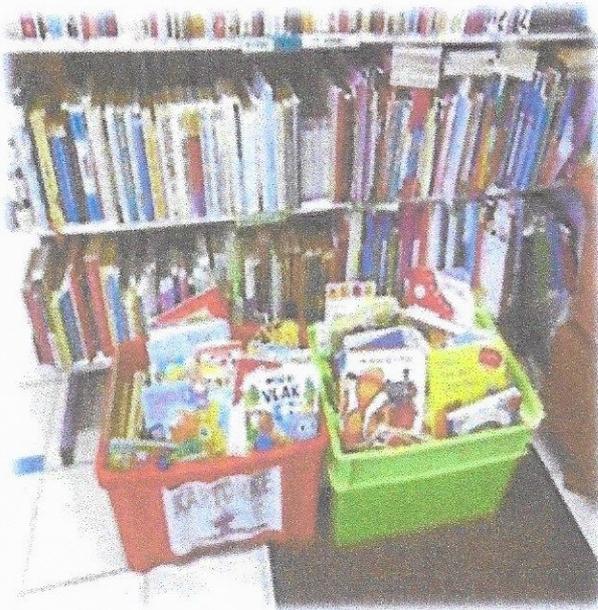

— Projektant

DOMUM d.o.o.

Projektiranje, nadzor in svetovanje
Gmajna 12/a, 2317 Oplotnica



— Naročnik

OBČINA OPLOTNICA
Goriška cesta 4, 2317 Oplotnica

— Investitor

NEPREMIČNINE BREZNIK d.o.o.
Grajska cesta 27, 2317 Oplotnica

— Objekt

VEČSTANOVANJSKI OBJEKT S KNJIŽNICO

— Faza projekta

IDP

— Izdelal

BOGDAN ROZMAN, inž.grad., IZS G 4215

— Številka projekta in datum

11/2020, december 2021

KAZALO

List št. 1	Naslovna stran
List št. 2	Kazalo
List št. 3	Situacija
List št. 4	Tloris knjižnice
List št. 5-8	Fasade - 3D
List št. 9	Vizualizacija

LEGENDA

	opečna stena
	suhomontažna stena
	toplotna izolacija

OPIS PROSTOROV

PRITLIČJE - KNJIŽNICA

ŠT.	PROSTOR	TLAK	POVRŠINA
P/K-01	knjižni prostor I	PVC	74.85 m ²
P/K-02	hodnik	PVC	4.20 m ²
P/K-03	knjižni prostor II	PVC	55.20 m ²
P/K-04	skladišče	PVC	5.80 m ²
P/K-05	čajna kuhinja	PVC	5.20 m ²
P/K-06	sanitarije	keramika	7.10 m ²
	skupaj		152.35 m ²

KNJIŽNICA - SKUPAJ: 14.513 enot gradiva (40 enot/m³)


PRITLIČJE - skupni prostori

ŠT.	PROSTOR	TLAK	POVRŠINA
P-01	predprostor	keramika	3.50 m ²
P-02	hodnik	keramika	5.55 m ²
P-03	utility	keramika	6.90 m ²
	skupaj		15.95 m ²

OPOMBE

- Pred pričetkom del je potrebno vse mere preveriti in uskladiti na licu mesta!
- Vse mere so podane v cm!
- Pred izdelavo okenskih in vratnih odprtij je potrebno izbrati proizvajalca oken in vrat, ter uskladiti odprtine po merah proizvajalca!
- Vse višinske kote so podane v metrih (m)!
- Projekt je avtorsko delo in zaščiteno z Zakonom o avtorskih pravicah! Vse spremembe potrdi avtor projekta!

IZDELOVALEC

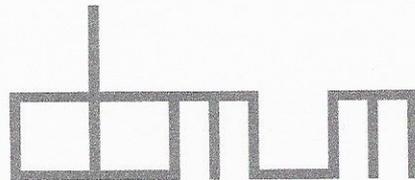

DOMUM d.o.o., projektiranje, nadzor in svetovanje, Gmajna 12/a, 2317 Oplotnica

INVESTITOR

NEPREMIČNINE BREZNIK d.o.o., Grajska cesta 27, 2317 Oplotnica

OBJEKT

VEČSTANOVANJSKI OBJEKTI "Pohorski vrtovi"

VODJA PROJEKTA

Tomaž ŠTRUC, univ.dipl.inž.arh., ZAPS 1297 A

FAZA PROJEKTA

IDP

PODELAŠČENI ARHITEKT

Tomaž ŠTRUC, univ.dipl.inž.arh., ZAPS 1297 A

NAČRT

VODILNI NAČRT - NAČRT ARHITEKTURE

PROJEKTANT

Bogdan ROZMAN, inž.grad., IZS G 4215

RISBA

TLORIS PRITLIČJA - KNJIŽNICA

SODELAVEC

ŠT. PROJEKTA

11/2020

DATUM


december 2021


MERILO


1 : 75


ŠT. RISBE

0/14.2.1

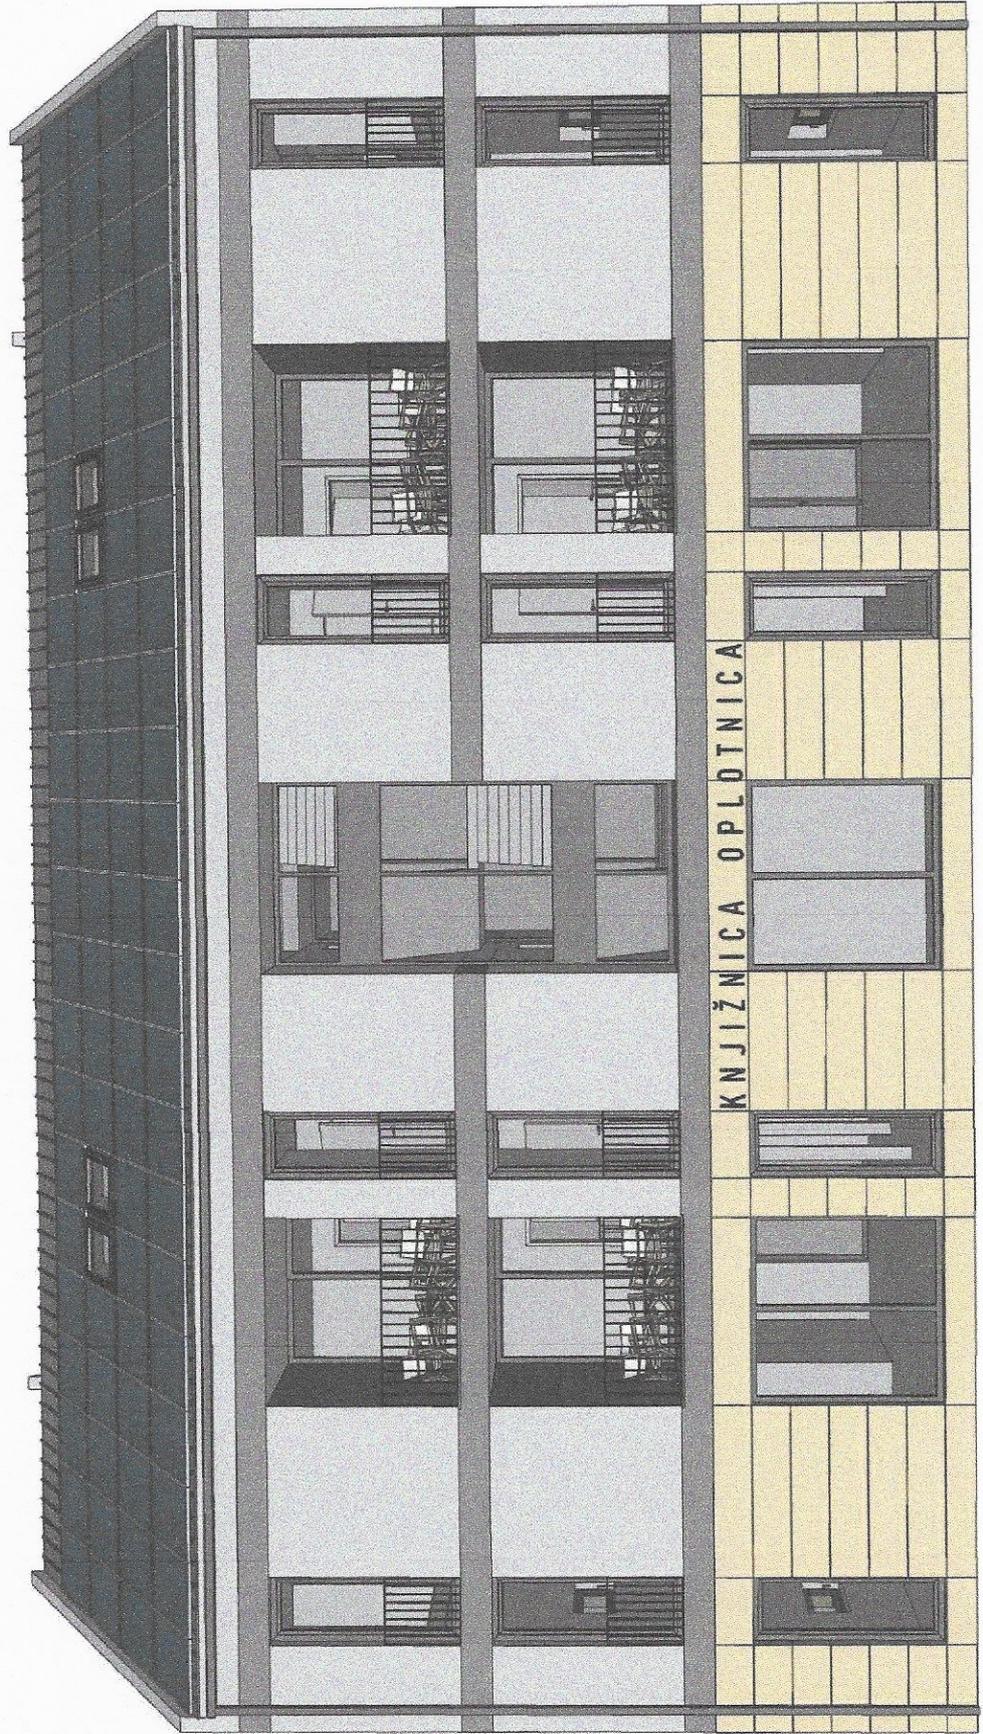

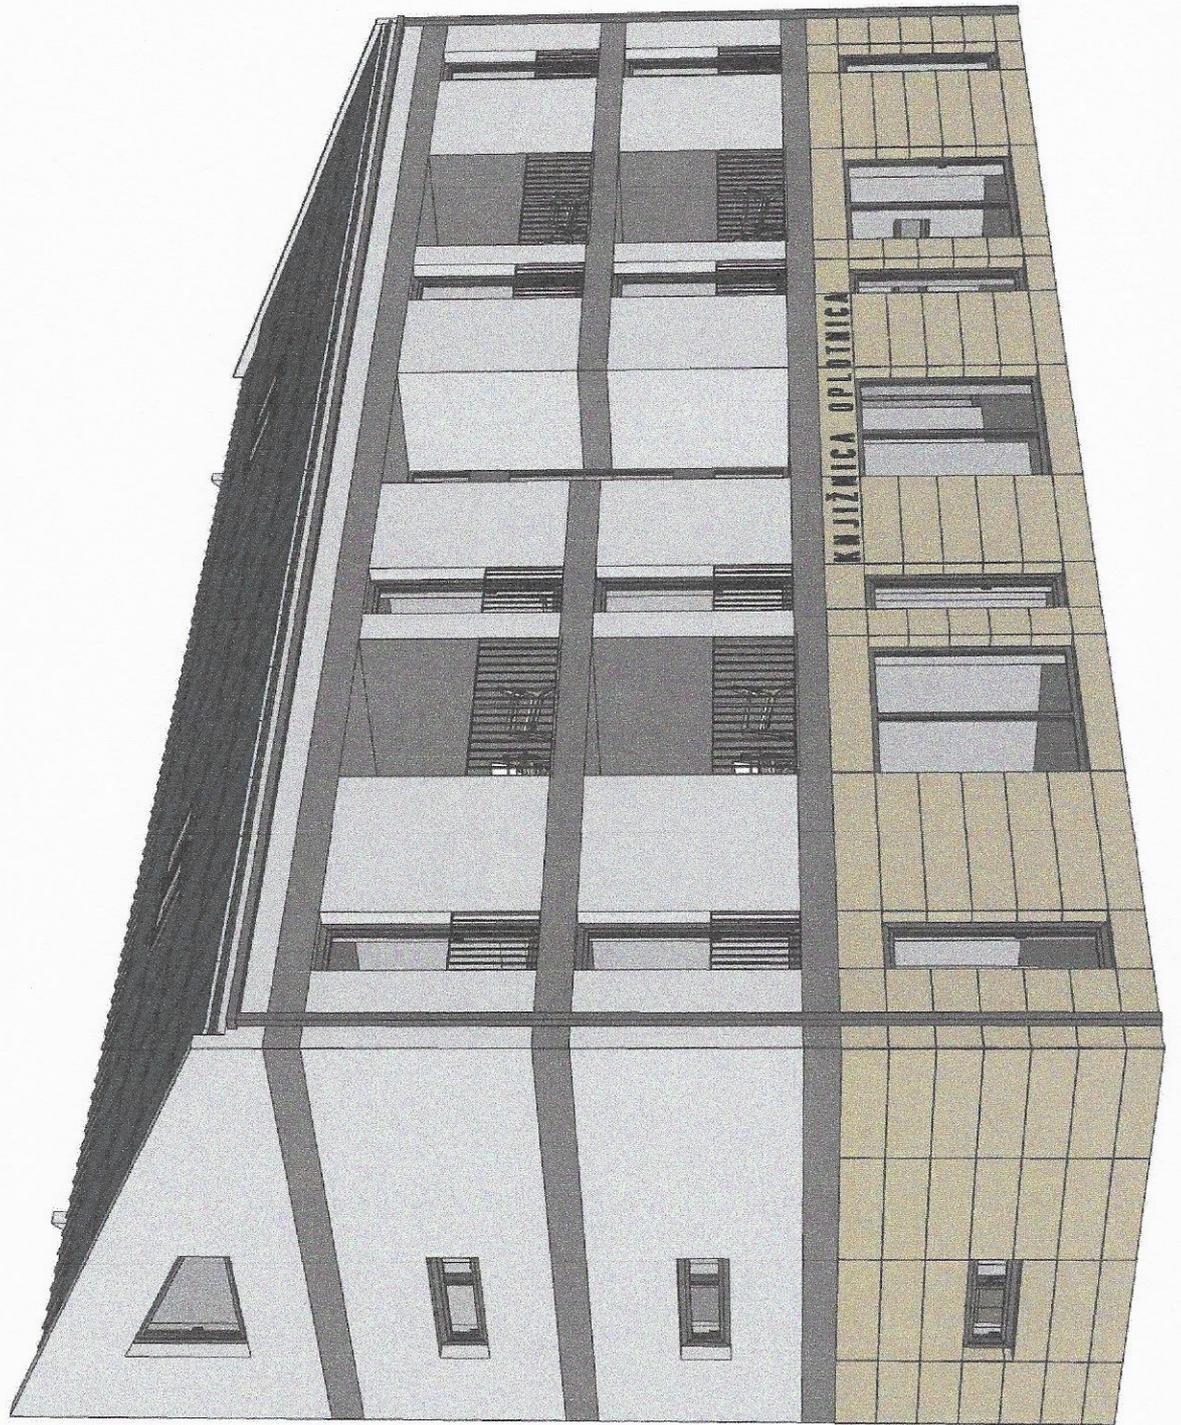

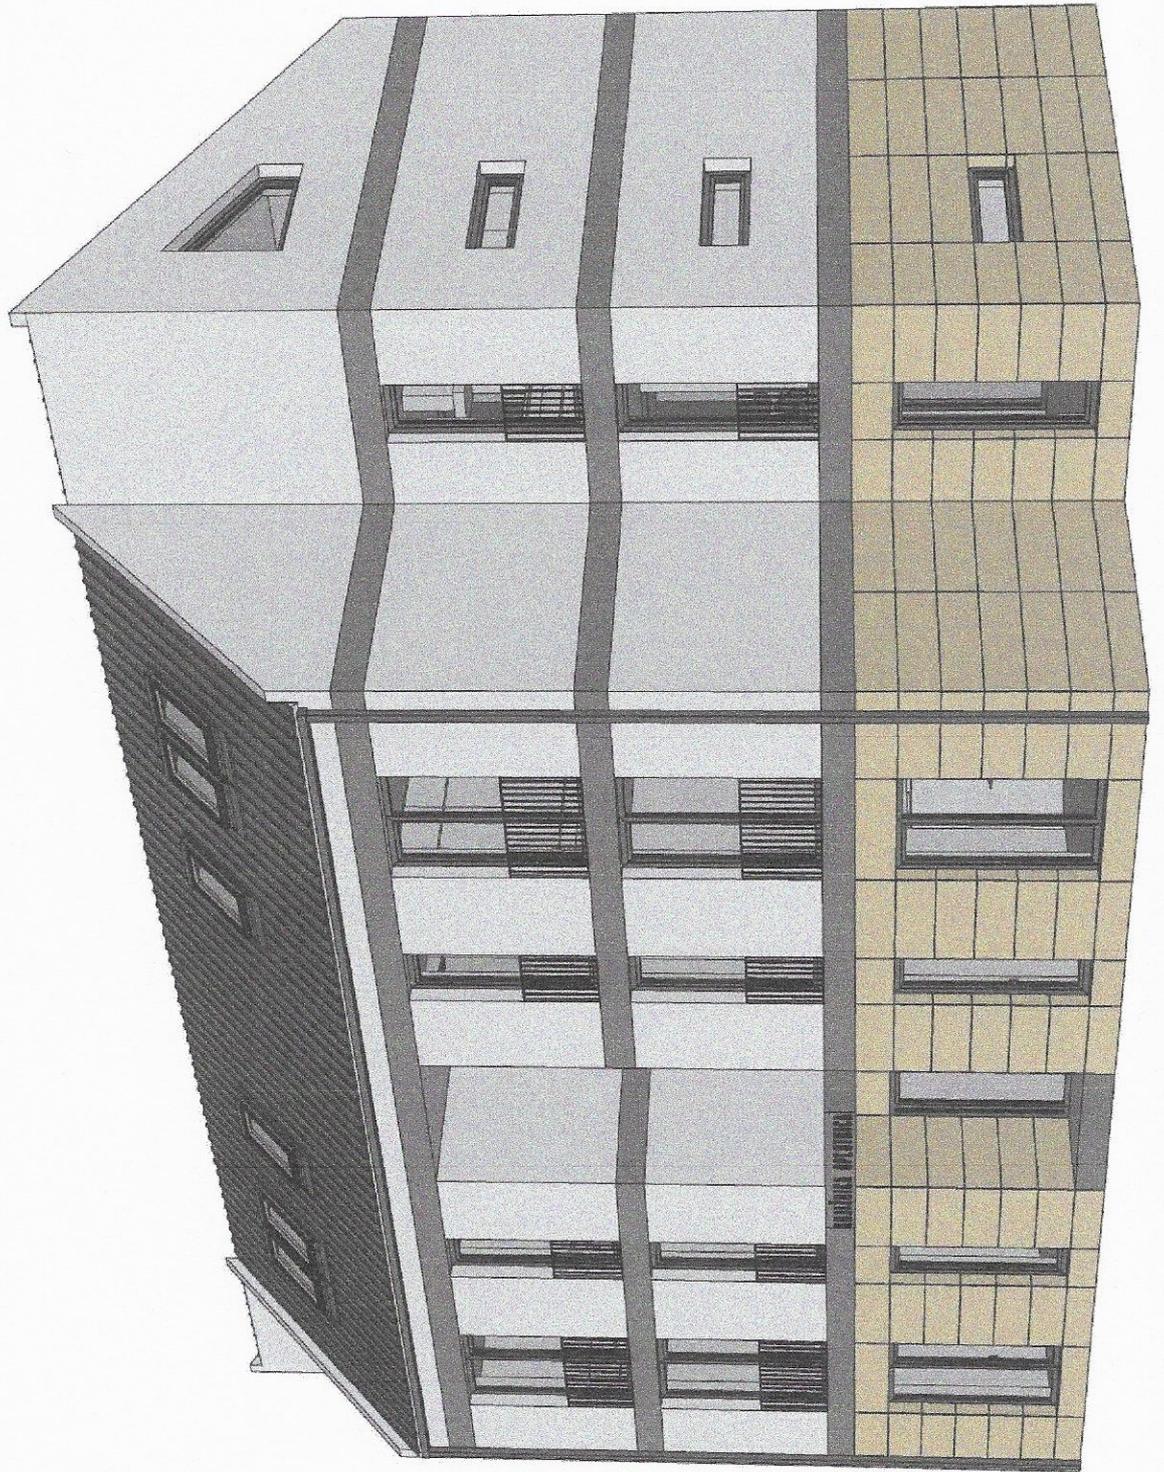

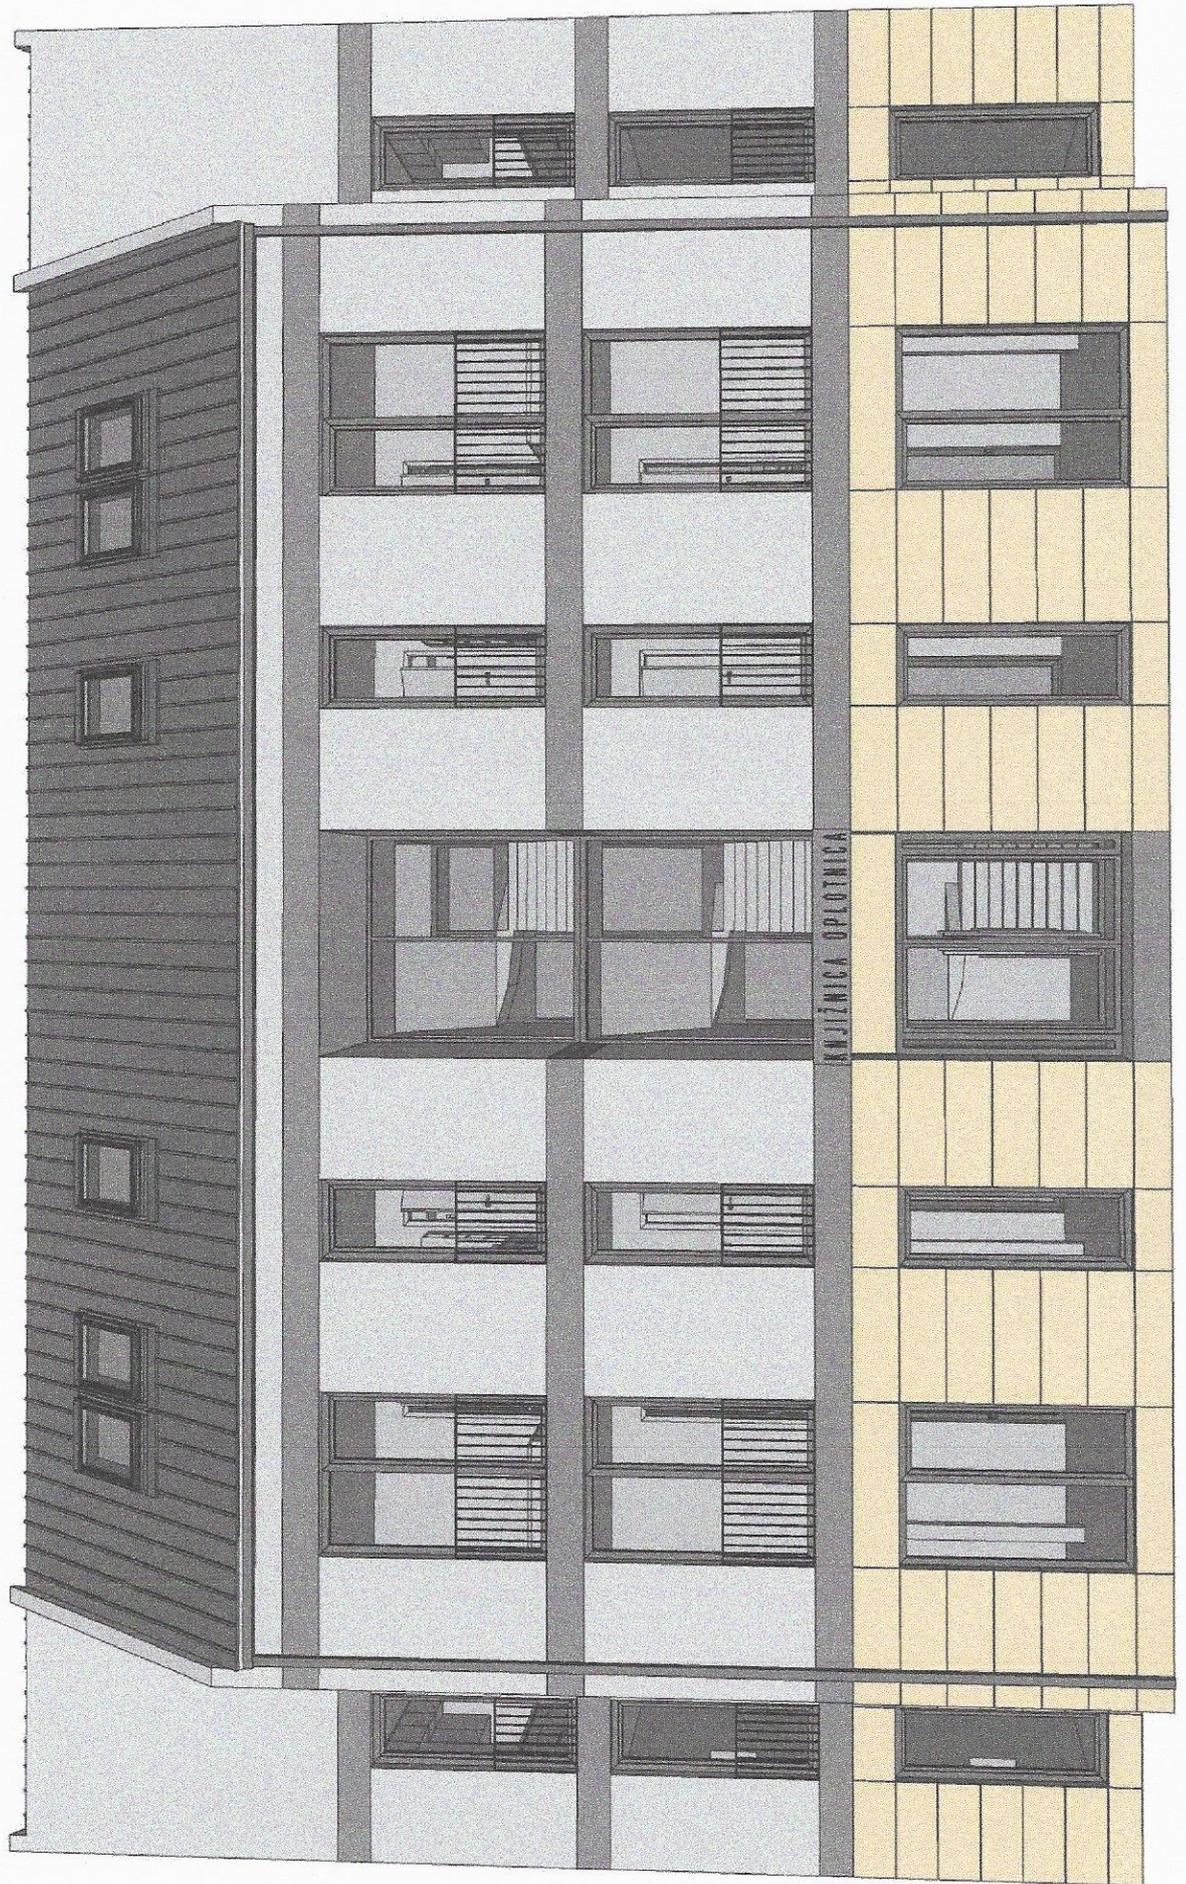



— KNUŽNICA