


Prostorski plan > Potrdilo o namenski rabi: Namenska raba prostora - izsek iz kartografskega dela (KOPIJA JE ENAKA ORIGINALU)

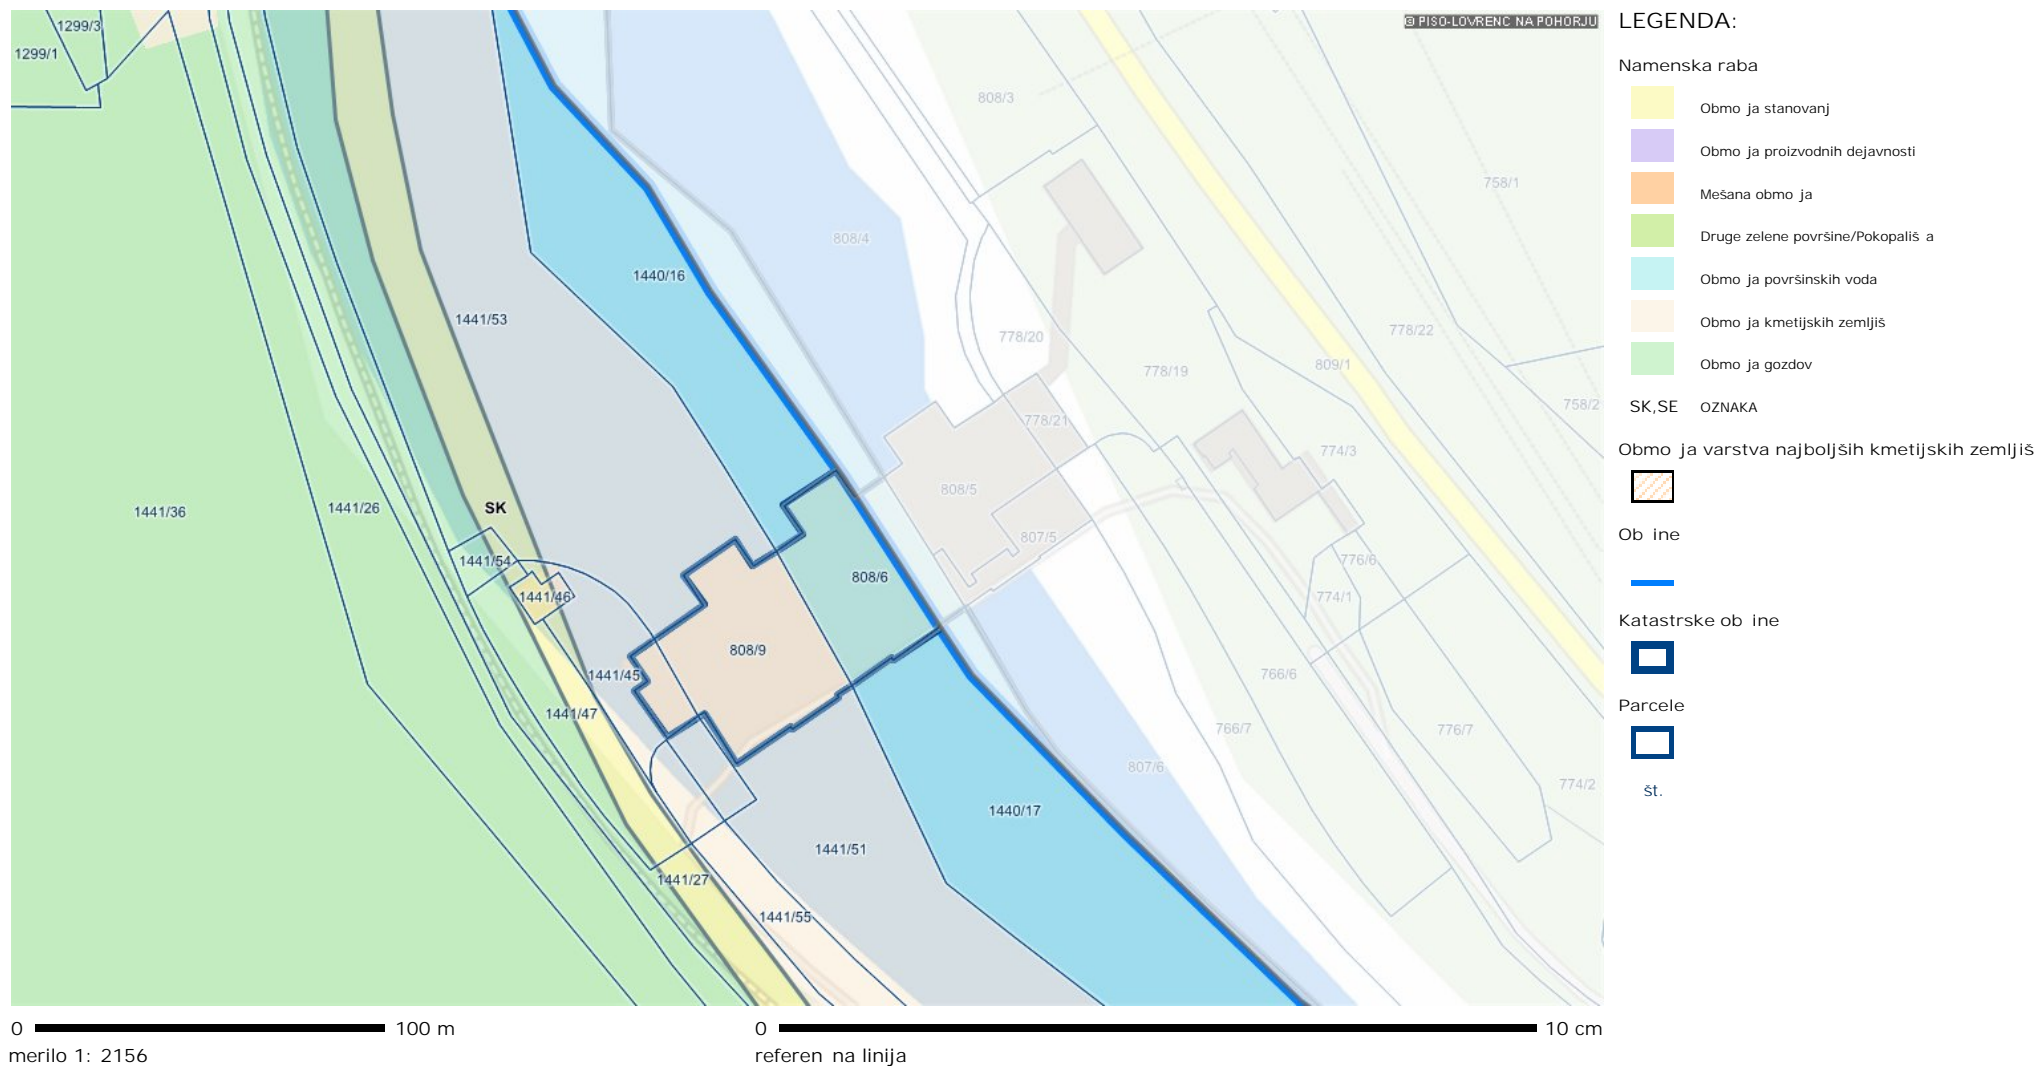

OPOMBA: meje katastrske občine in meja Občine Lovrenc na Pohorju na območju HE Ožbalt.