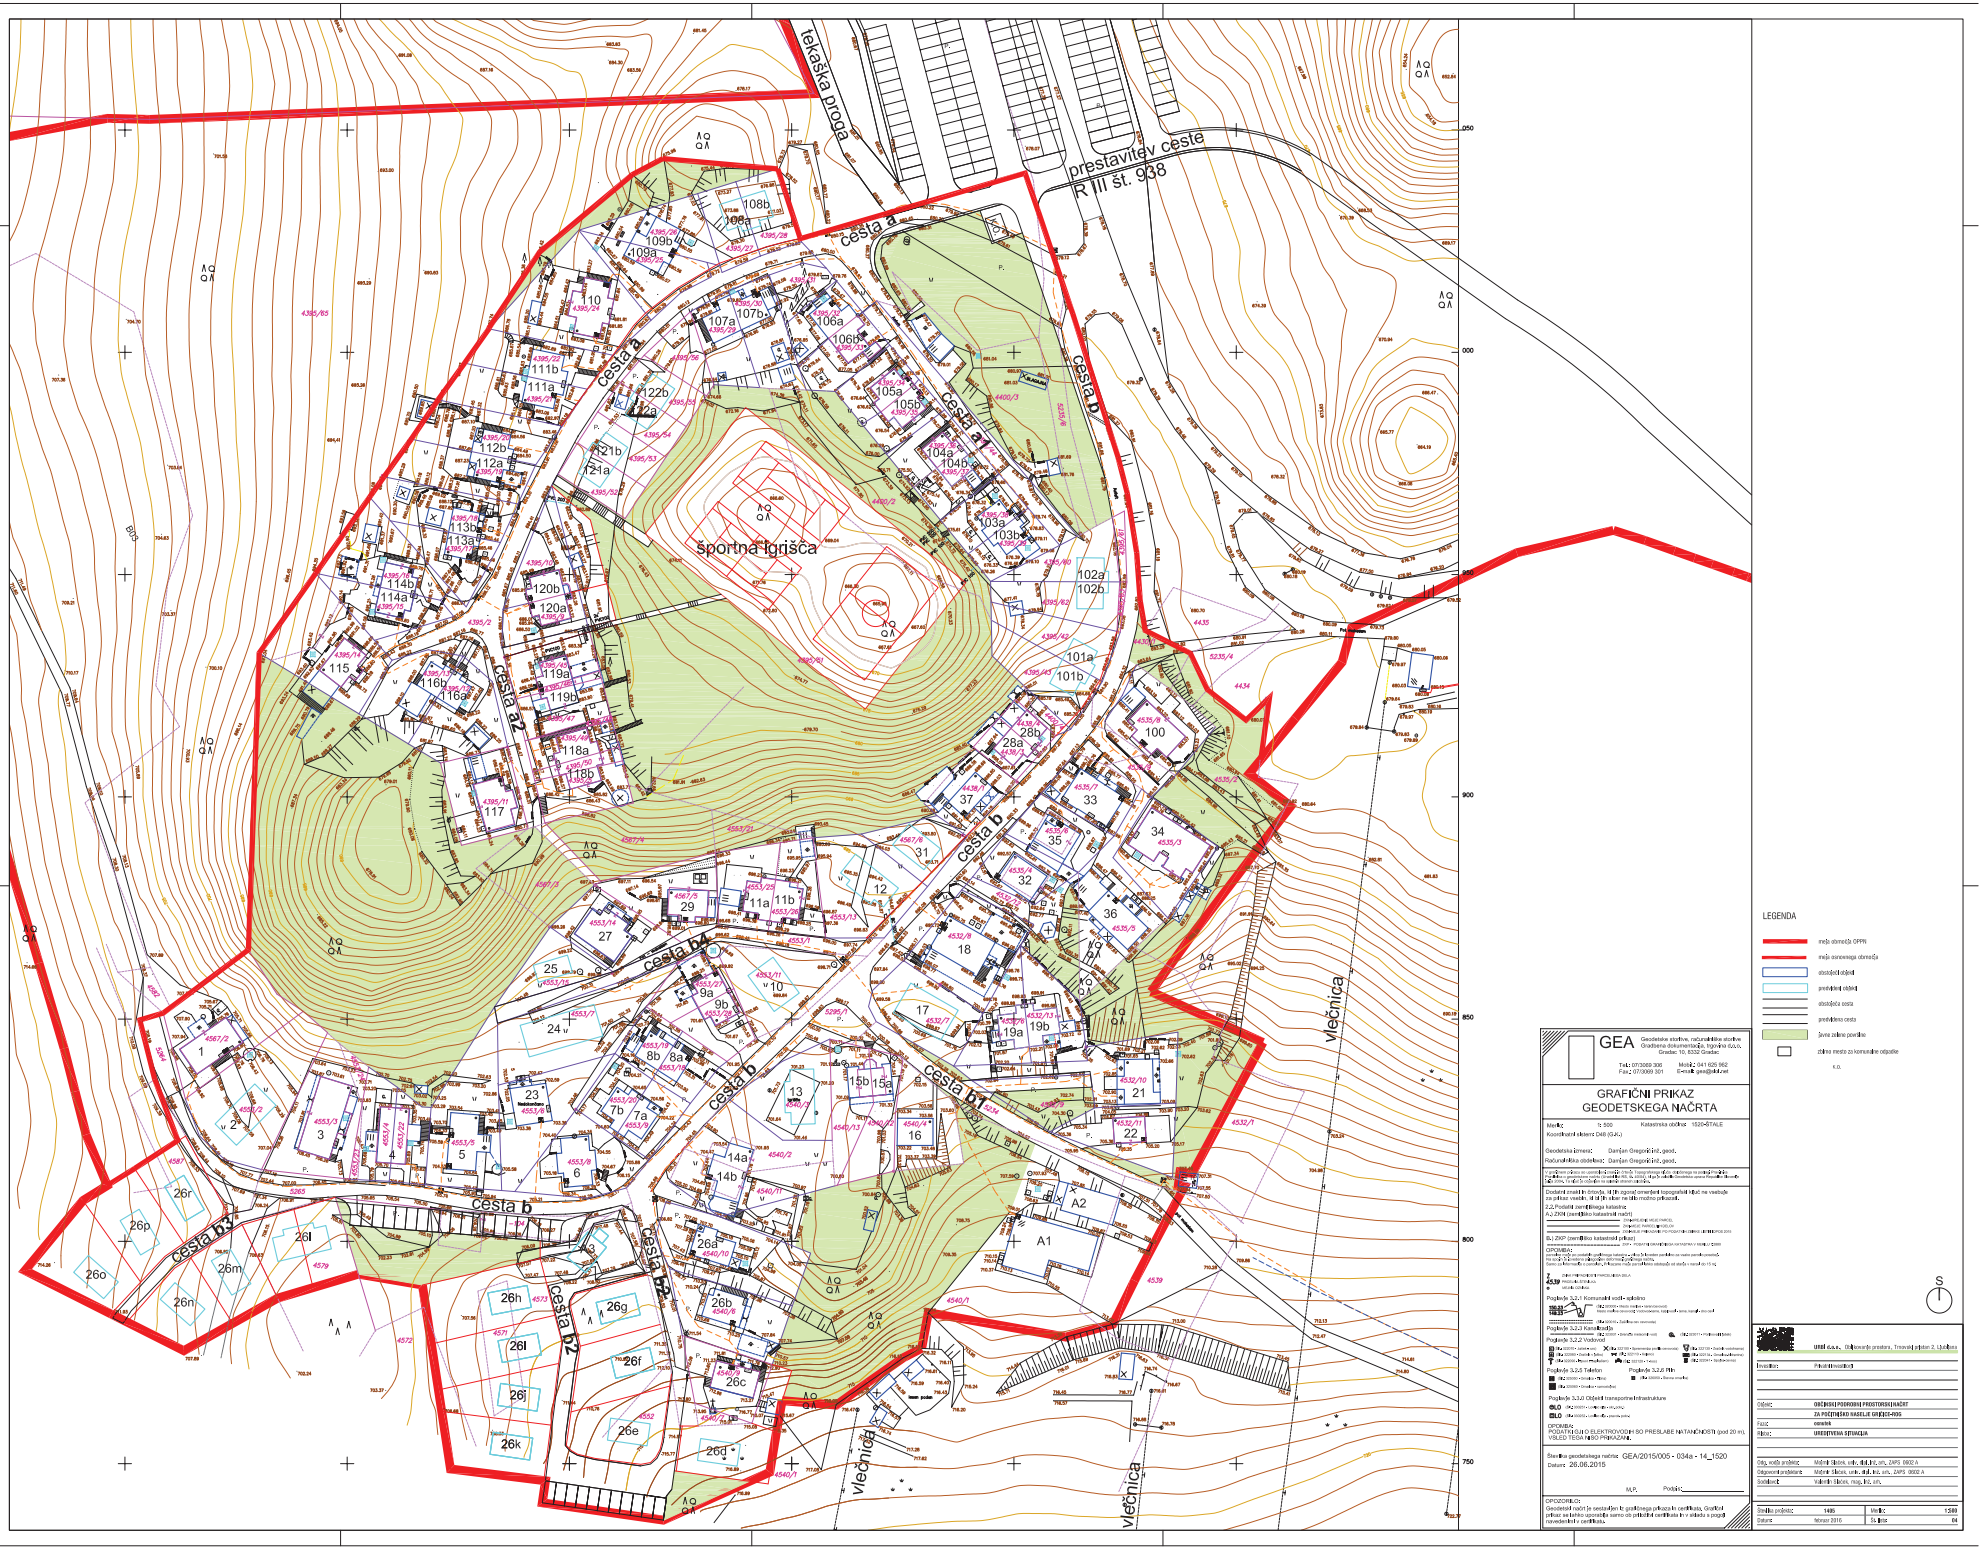
tekaška proga
prestavitev ceste
R III št. 938
cesta a
cesta a1
cesta a2
cesta b
cesta b1
cesta b2
cesta b3
cesta b4
športna igrišča
vlečnica
vlečnica
vlečnica
GEA
Geodetske storitve, računalniške storitve
Gradbena dokumentacija, trgovina d.o.o.
Gradec 10, 8252 Gradec
Tel.: 07/3069 306
Faks.: 07/3069 301
Mobi.: 041 625 962
E-mail: gea@siol.net
GRAFIČNI PRIKAZ
GEODETSKEGA NAČRTA
Merilo: 1: 500
Kooridinatni sistem: D48 (G.K.)
Katastrska občina: 1520-STALE
Geodetska izmera: Damjan Gregorič inž. geod.
Računalniška obdelava: Damjan Gregorič inž. geod.
Podatki zemljiškega katastra:
A) ZKP (zemljiško katastrski prikaz)
B) ZKP (zemljiško katastrski prikaz)
OPOMBA:
Prejeto: 26.06.2015
Številka geodetskega načrta: GEA/2015/005 - 034a - 14_1520
Datum: 26.06.2015
M.P.
Podpis:
OPOZORILO:
LEGENDA
meja območja OPPN
meja stavbnega zemljišča
stanovanjski objekt
poslovni objekt
obstoječa cesta
predvideno cesta
javno zelene površine
zidana mesta za komunalne odpadke
S
UIRS d.o.o., Dunajska cesta 7, 1000 Ljubljana
Investitor:
Občina:
OBČINSKI PODROBNI PROSTORSKI NAČRT
ZA POČITNIŠKO NASELJE GREJCO-MOS
Faza:
osnova
Načrt:
UREDITVENA SITUACIJA
Odg. vodilj projektu:
Matevž Škrlec, univ. dipl. inž. arh., ZAPS 0602 A
Odgovorni projektant:
Matevž Škrlec, univ. dipl. inž. arh., ZAPS 0602 A
Sodelavci:
Valentin Škrlec, mag. inž. arh.
Številka projekta:
1495
Merilo:
1:500
Datum:
februar 2016
Št. lista:
04