

- LEGENDA**
- AMIRAN BETON
 - OPEČNI MODULARNI BLOK
 - PREDELNE STENE
 - KAMEN
 - CEMENTNI ESTRIH
 - UVALJAN GRAMOZ
 - OBSTOJEČI ZIDOVİ
 - RUŠITVE

S
N
V

PRITLIČJE

št. prostor	neto površine	površina/m ²
1	shramba	18,92
2	kopalnica	3,60
3	garderoba	19,86
4	garderoba	19,35
5	shramba	2,81
6	kopalnica	3,77
7	hodnik	9,00

OPOMBA:
Kota +/-0,00 m v načrtu je kota pritičja, je kota +1,96 m n.m.v.

projektant

PIA Studio
d.o.o., Portorož
PROJEKTIRANJE, INŽENIRING, ARHITEKTURA
Obala 26, 6320 Portorož, SLO

Investitor

Občina Piran, Tartinijev trg 2, 6330 Piran

odgovorni projektant

Stanislava Pustoslemšek, u.d.i.a., ZAPS A-0107


projektant arhitekture

Uršula Koren, u.d.i.a.
Pascal Fusil, u.d.i.a.

vrsta projektna dokumentacije	št. projekta
PGD	16/17
vrsta načrta	št. načrta
NAČRT ARHITEKTURE	2427/17
naslov risbe in številka	
5.1. OBSTOJEČE STANJE TLORIS PRITLIČJA	

merilo	datum	št. mape:
1:100	JULIJ 2017	1 2 3 4 5 6


TLORIS PRITLIČJA

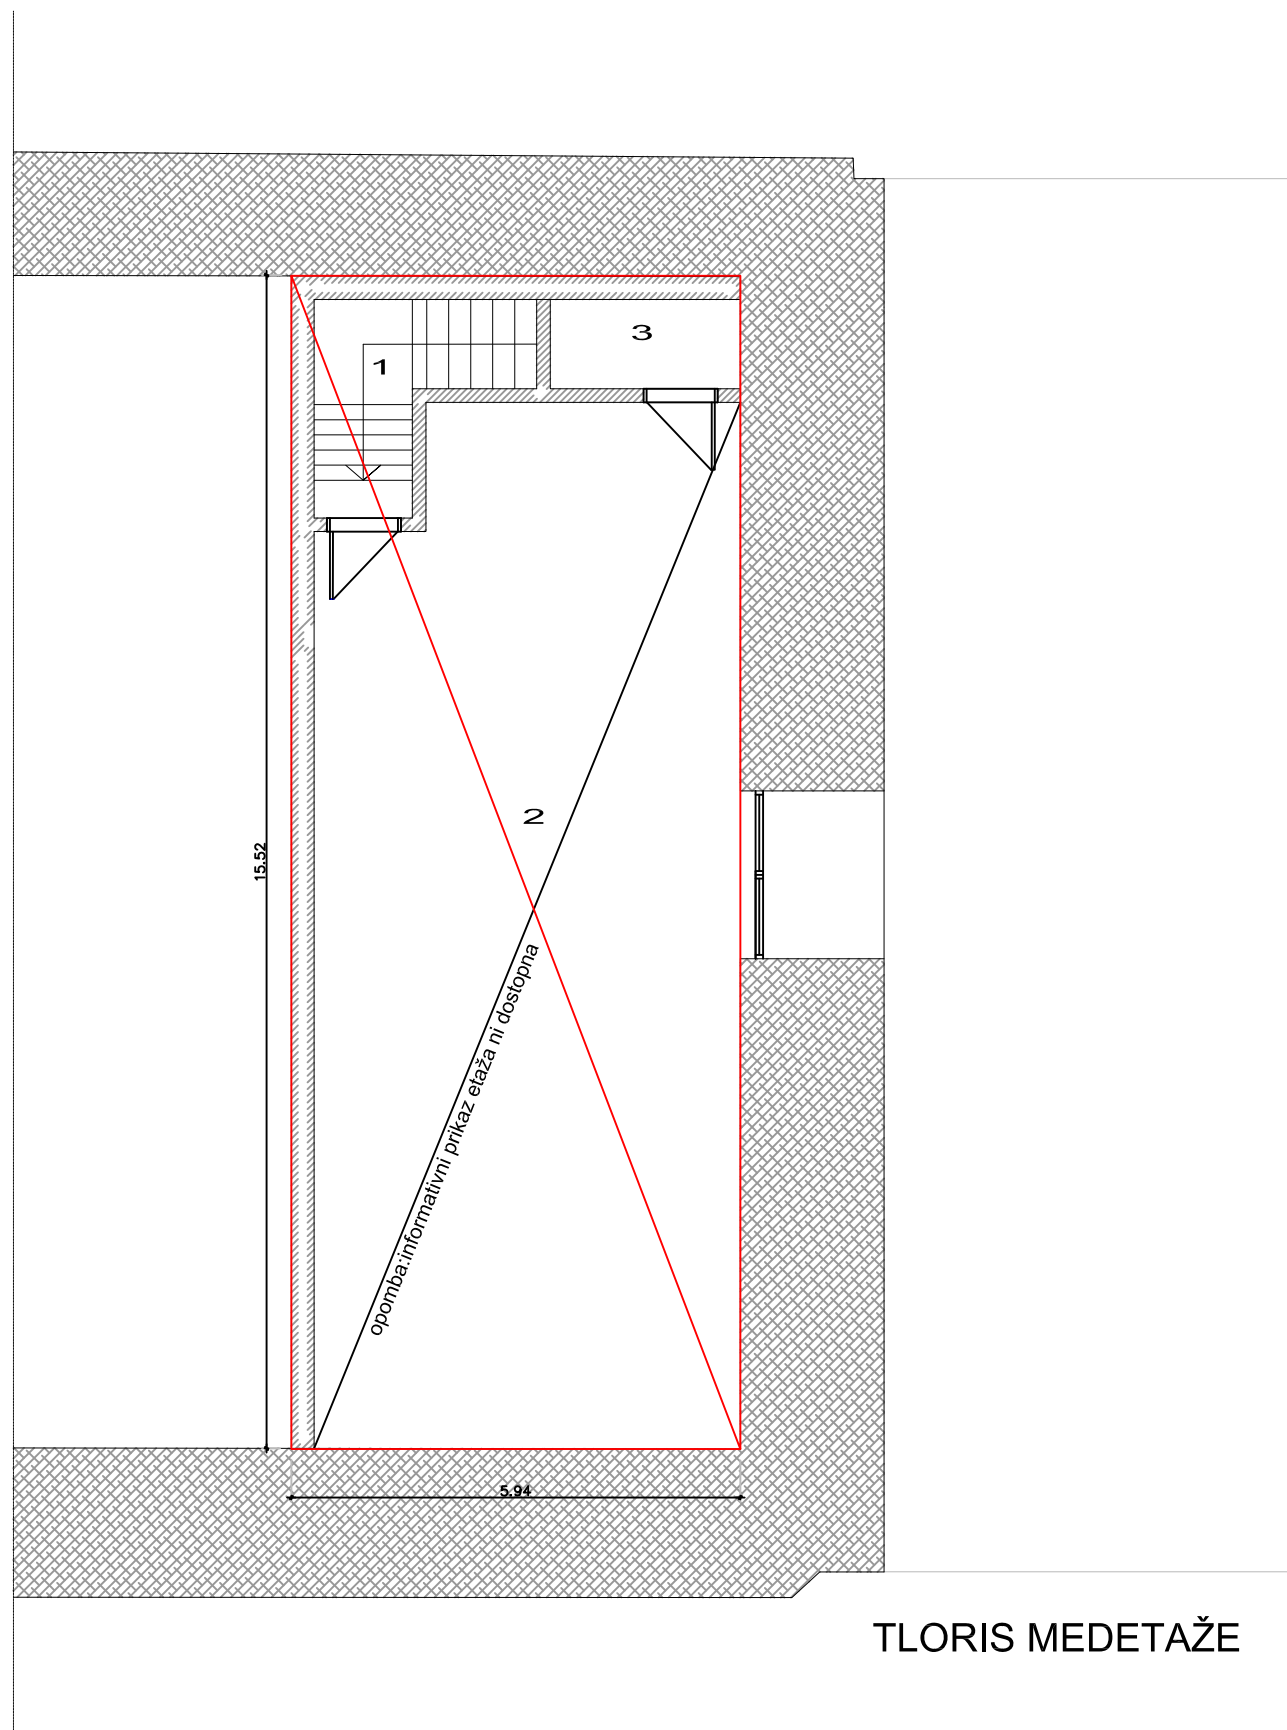

TLORIS MEDETAŽE

LEGENDA

- AMIRAN BETON
- OPEČNI MODULARNI BLOK
- PREDELNE STENE
- KAMEN
- CEMENTNI ESTRIH
- UVALJAN GRAMOZ
- OBSTOJEČI ZIDOVI
- RUŠITVE

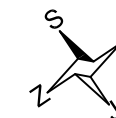

MEDETAŽA

št. prostor	neto površine	površina/m2
1 stopnišče	7,11	
2 arhiv	75,39	
3 shramba	2,97	

OPOMBA:
Kota +/-0,00 m v načrtu je kota pritičja, je
kota +1,96 m n.m.v.

projektant

PIA Studio
d.o.o., Portorož
PROJEKTIRANJE, INŽENIRING, ARHITEKTURA
Obala 26, 6320 Portorož, SLO

investitor

Občina Piran, Tartinijev trg 2, 6330 Piran

odgovorni projektant

Stanislava Pustoslemšek, u.d.i.a., ZAPS A-0107


projektant arhitekture

Uršula Koren, u.d.i.a.
Pascal Fusli, u.d.i.a.


vrsta projektna dokumentacije	št. projekta
PGD	16/17
vrsta načrta	št. načrta
NAČRT ARHITEKTURE	2427/17
naslov risbe in številka	

5.2. OBSTOJEČE STANJE
TLORIS MEDETAŽE

merilo	datum	št. mape:
1:100	JULIJ 2017	1 2 3 4 5 6

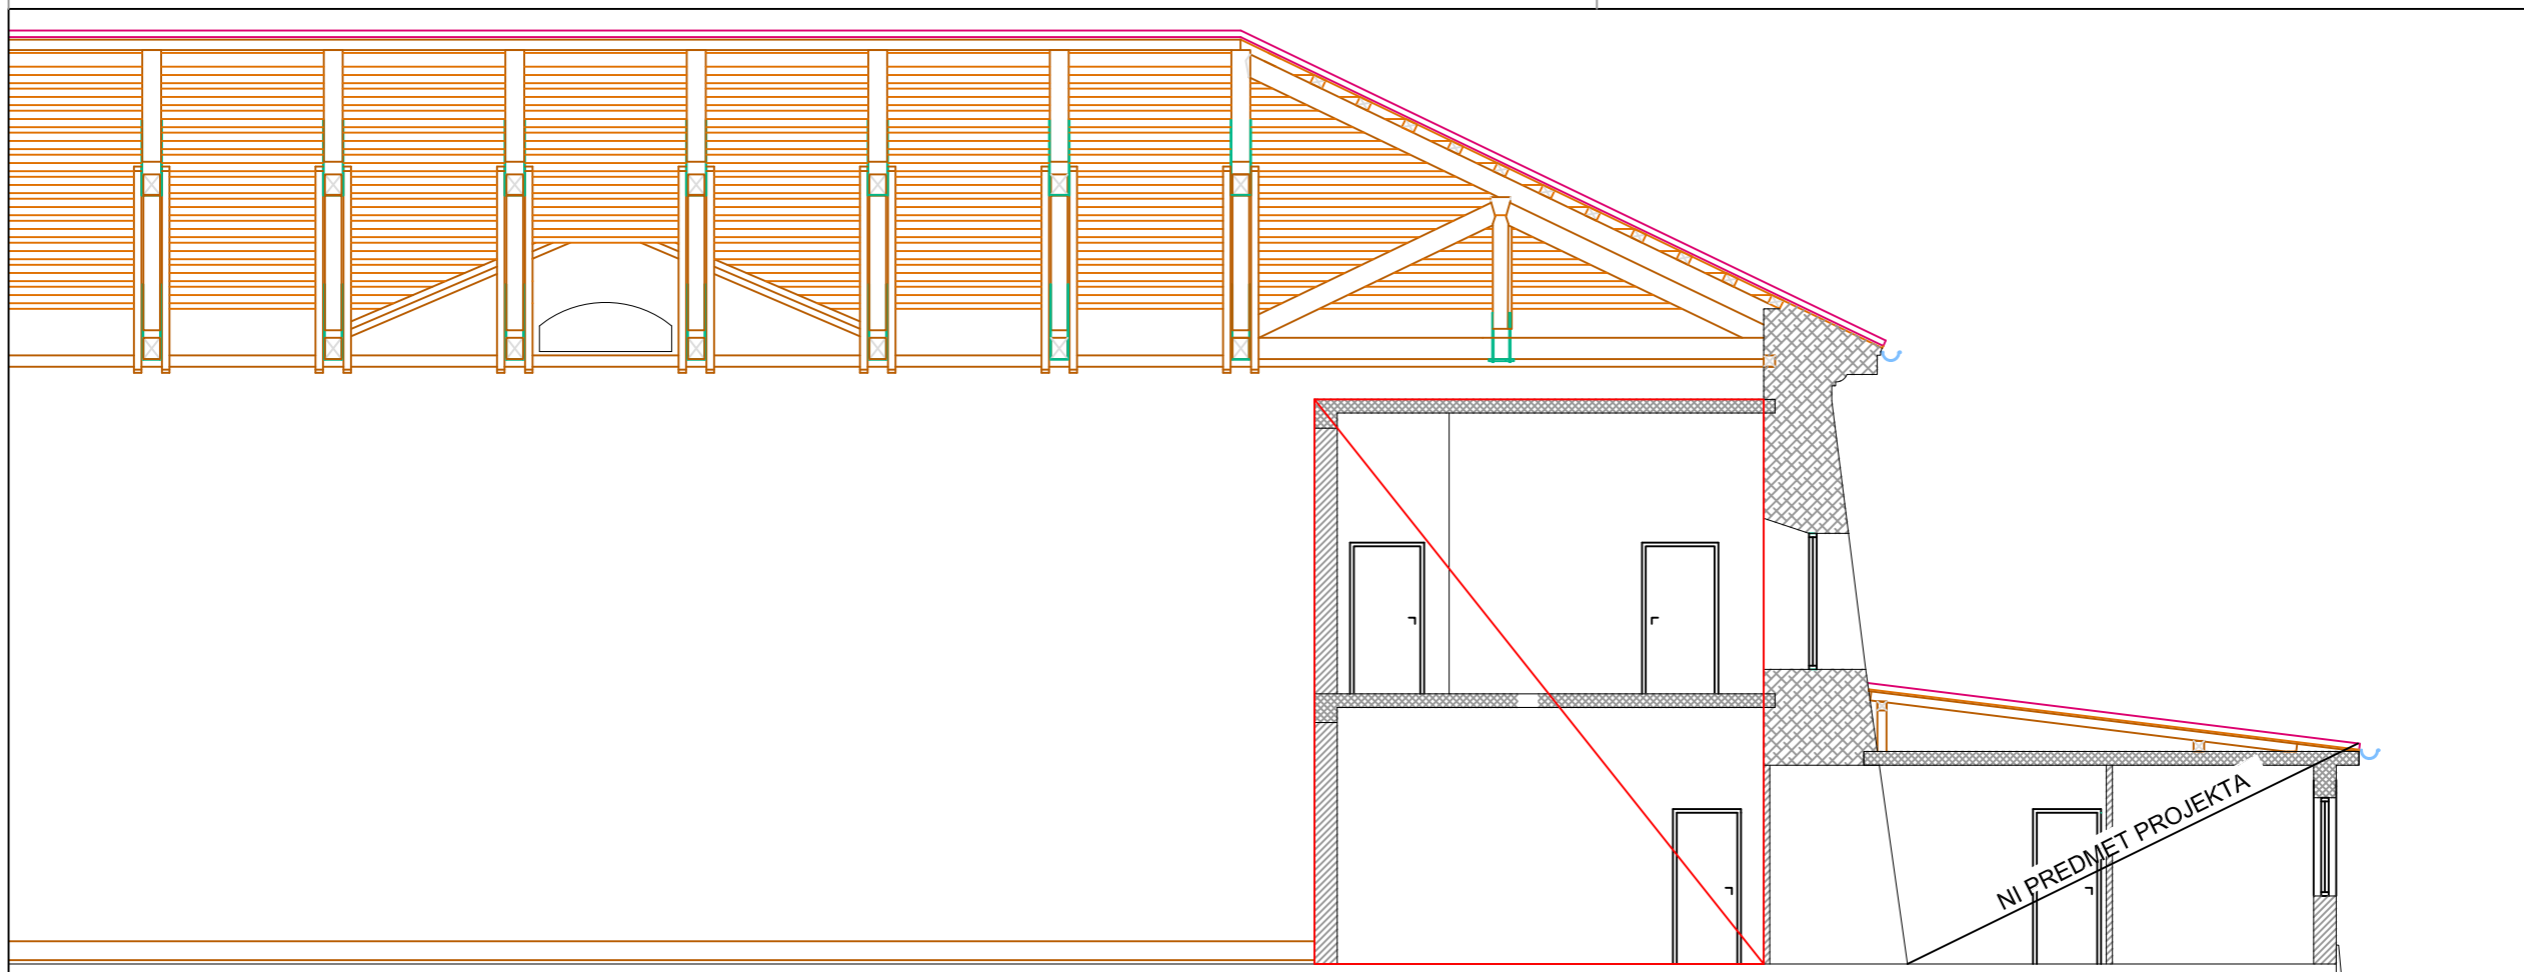

PREREZ A-A

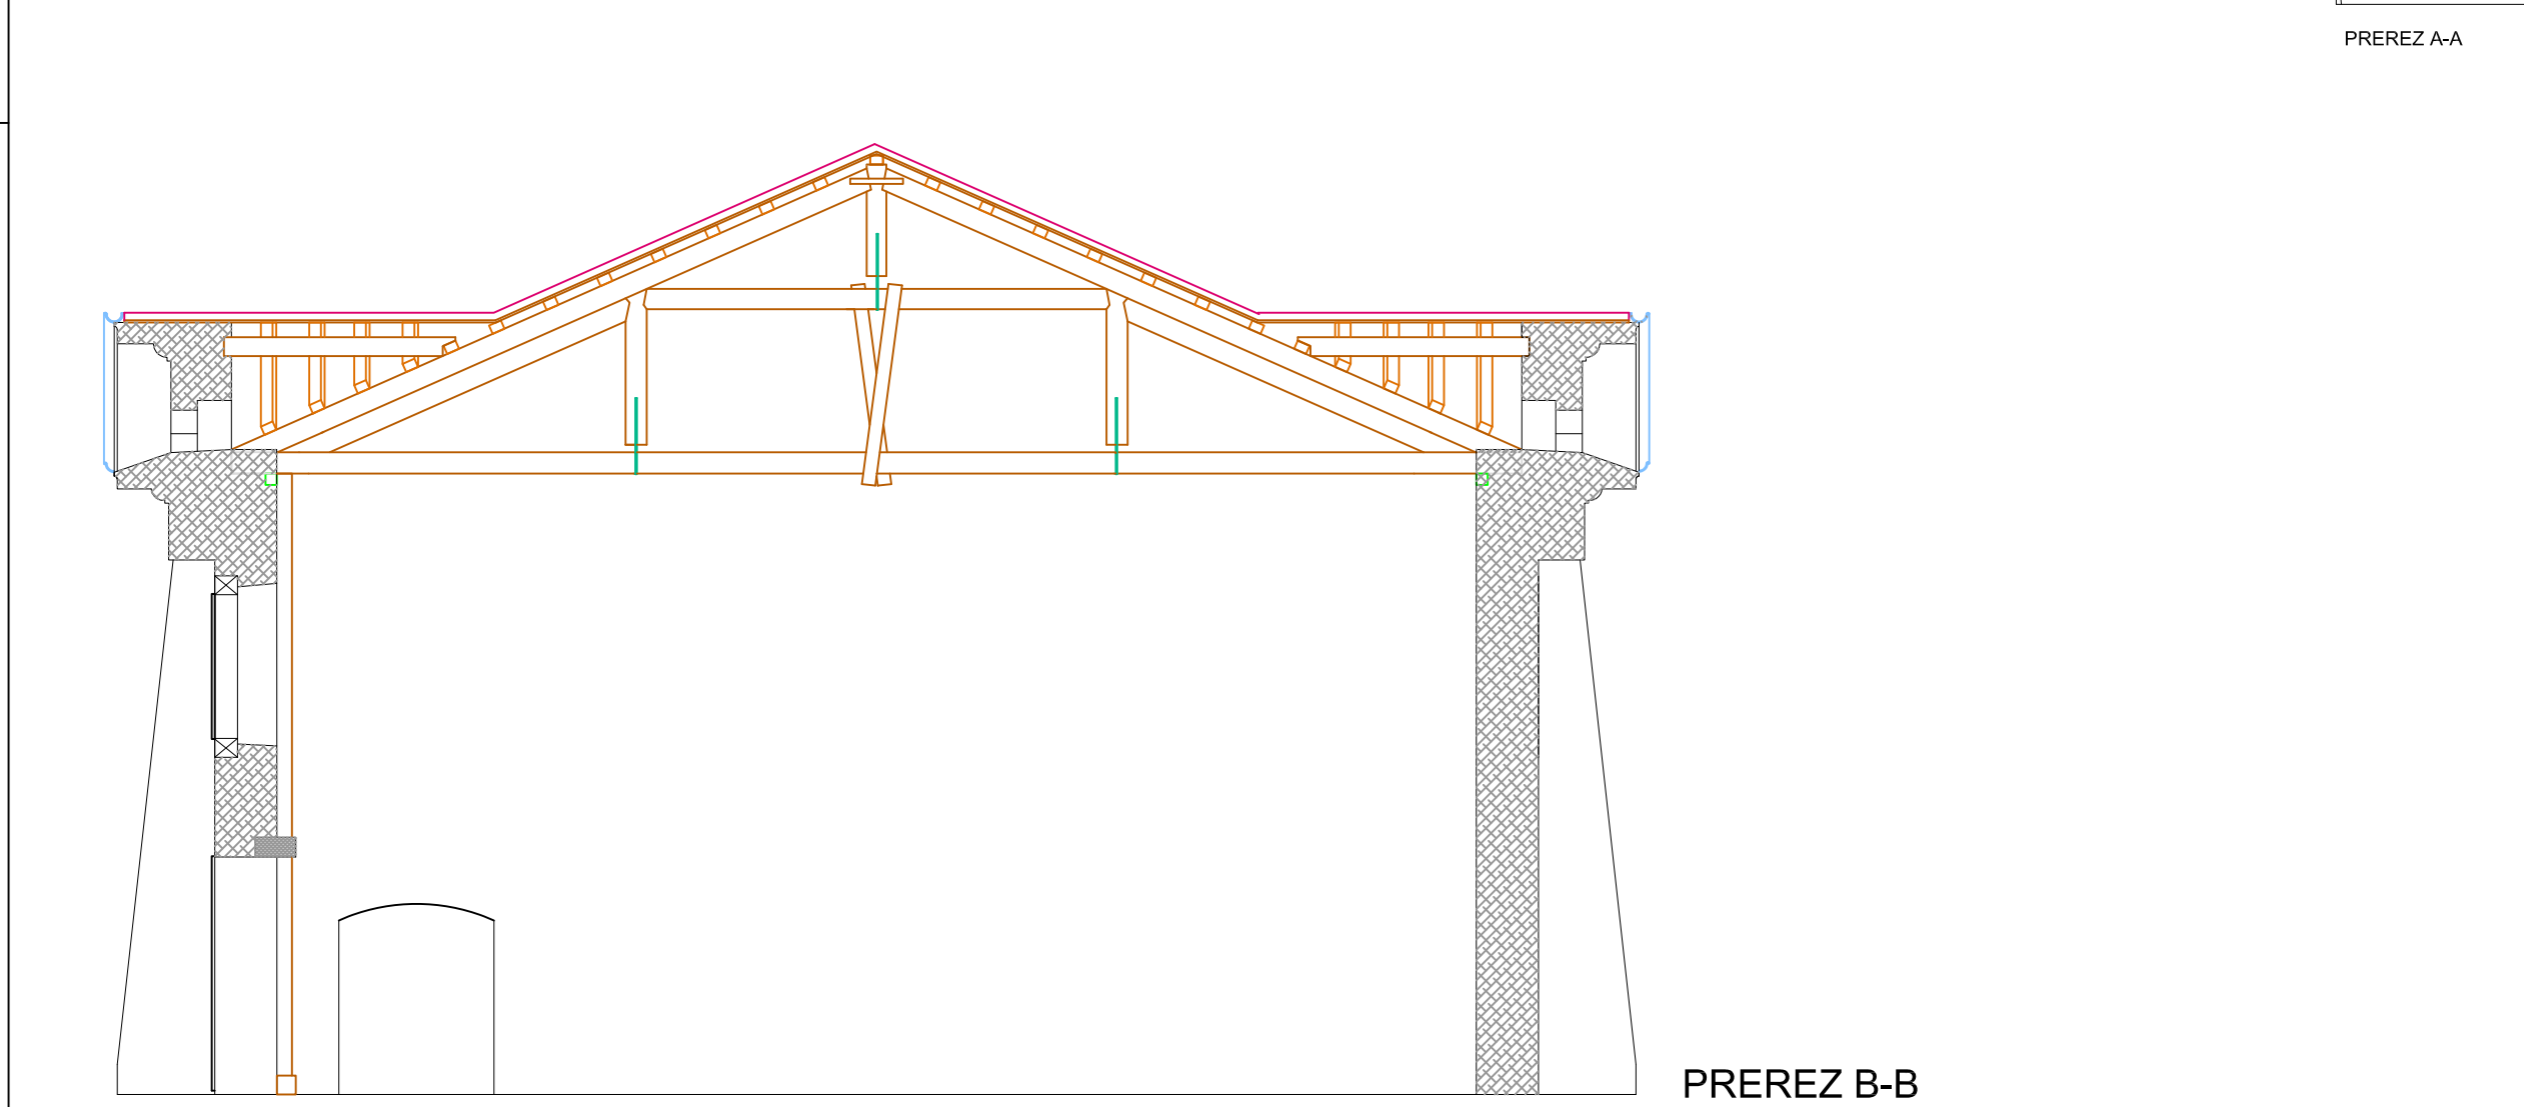


PREREZ B-B

LEGENDA

	AMIRAN BETON
	OPEČNI MODULARNI BLOK
	PREDELNE STENE
	KAMEN
	CEMENTNI ESTRIH
	UVALJAN GRAMOZ
	OBSTOJEČI ZIDOVI
	RUŠITVE

OPOMBA:
 Kota +/-0,00 m v načrtu je kota prtiličja, je
 kota +1,96 m n.n.v.

projektant		
PIA Studio d.o.o., Portorož PROJEKTIRANJE, INŽENIRING, ARHITEKTURA Obala 26, 6320 Portorož, SLO		
investitor		
Občina Piran, Tartinijev trg 2, 6330 Piran		
odgovorni projektant		
Stanislava Pustoslemšek, u.d.l.a., ZAPS A-0107		
projektant arhitekture		
Uršula Koren, u.d.l.a. Pascal Fusil, u.d.l.a.		
vrsta projektna dokumentacije	št.projekta	
PGD	16/17	
vrsta načrta	št.načrta	
NAČRT ARHITEKTURE	2427/17	
naslov risbe in številka		
5.3. OBSTOJEČE STANJE PREREZ A-A, PREREZ B-B		
merilo	datum	št. mape:
1:100	JULIJ 2017	1 2 3 4 5 6

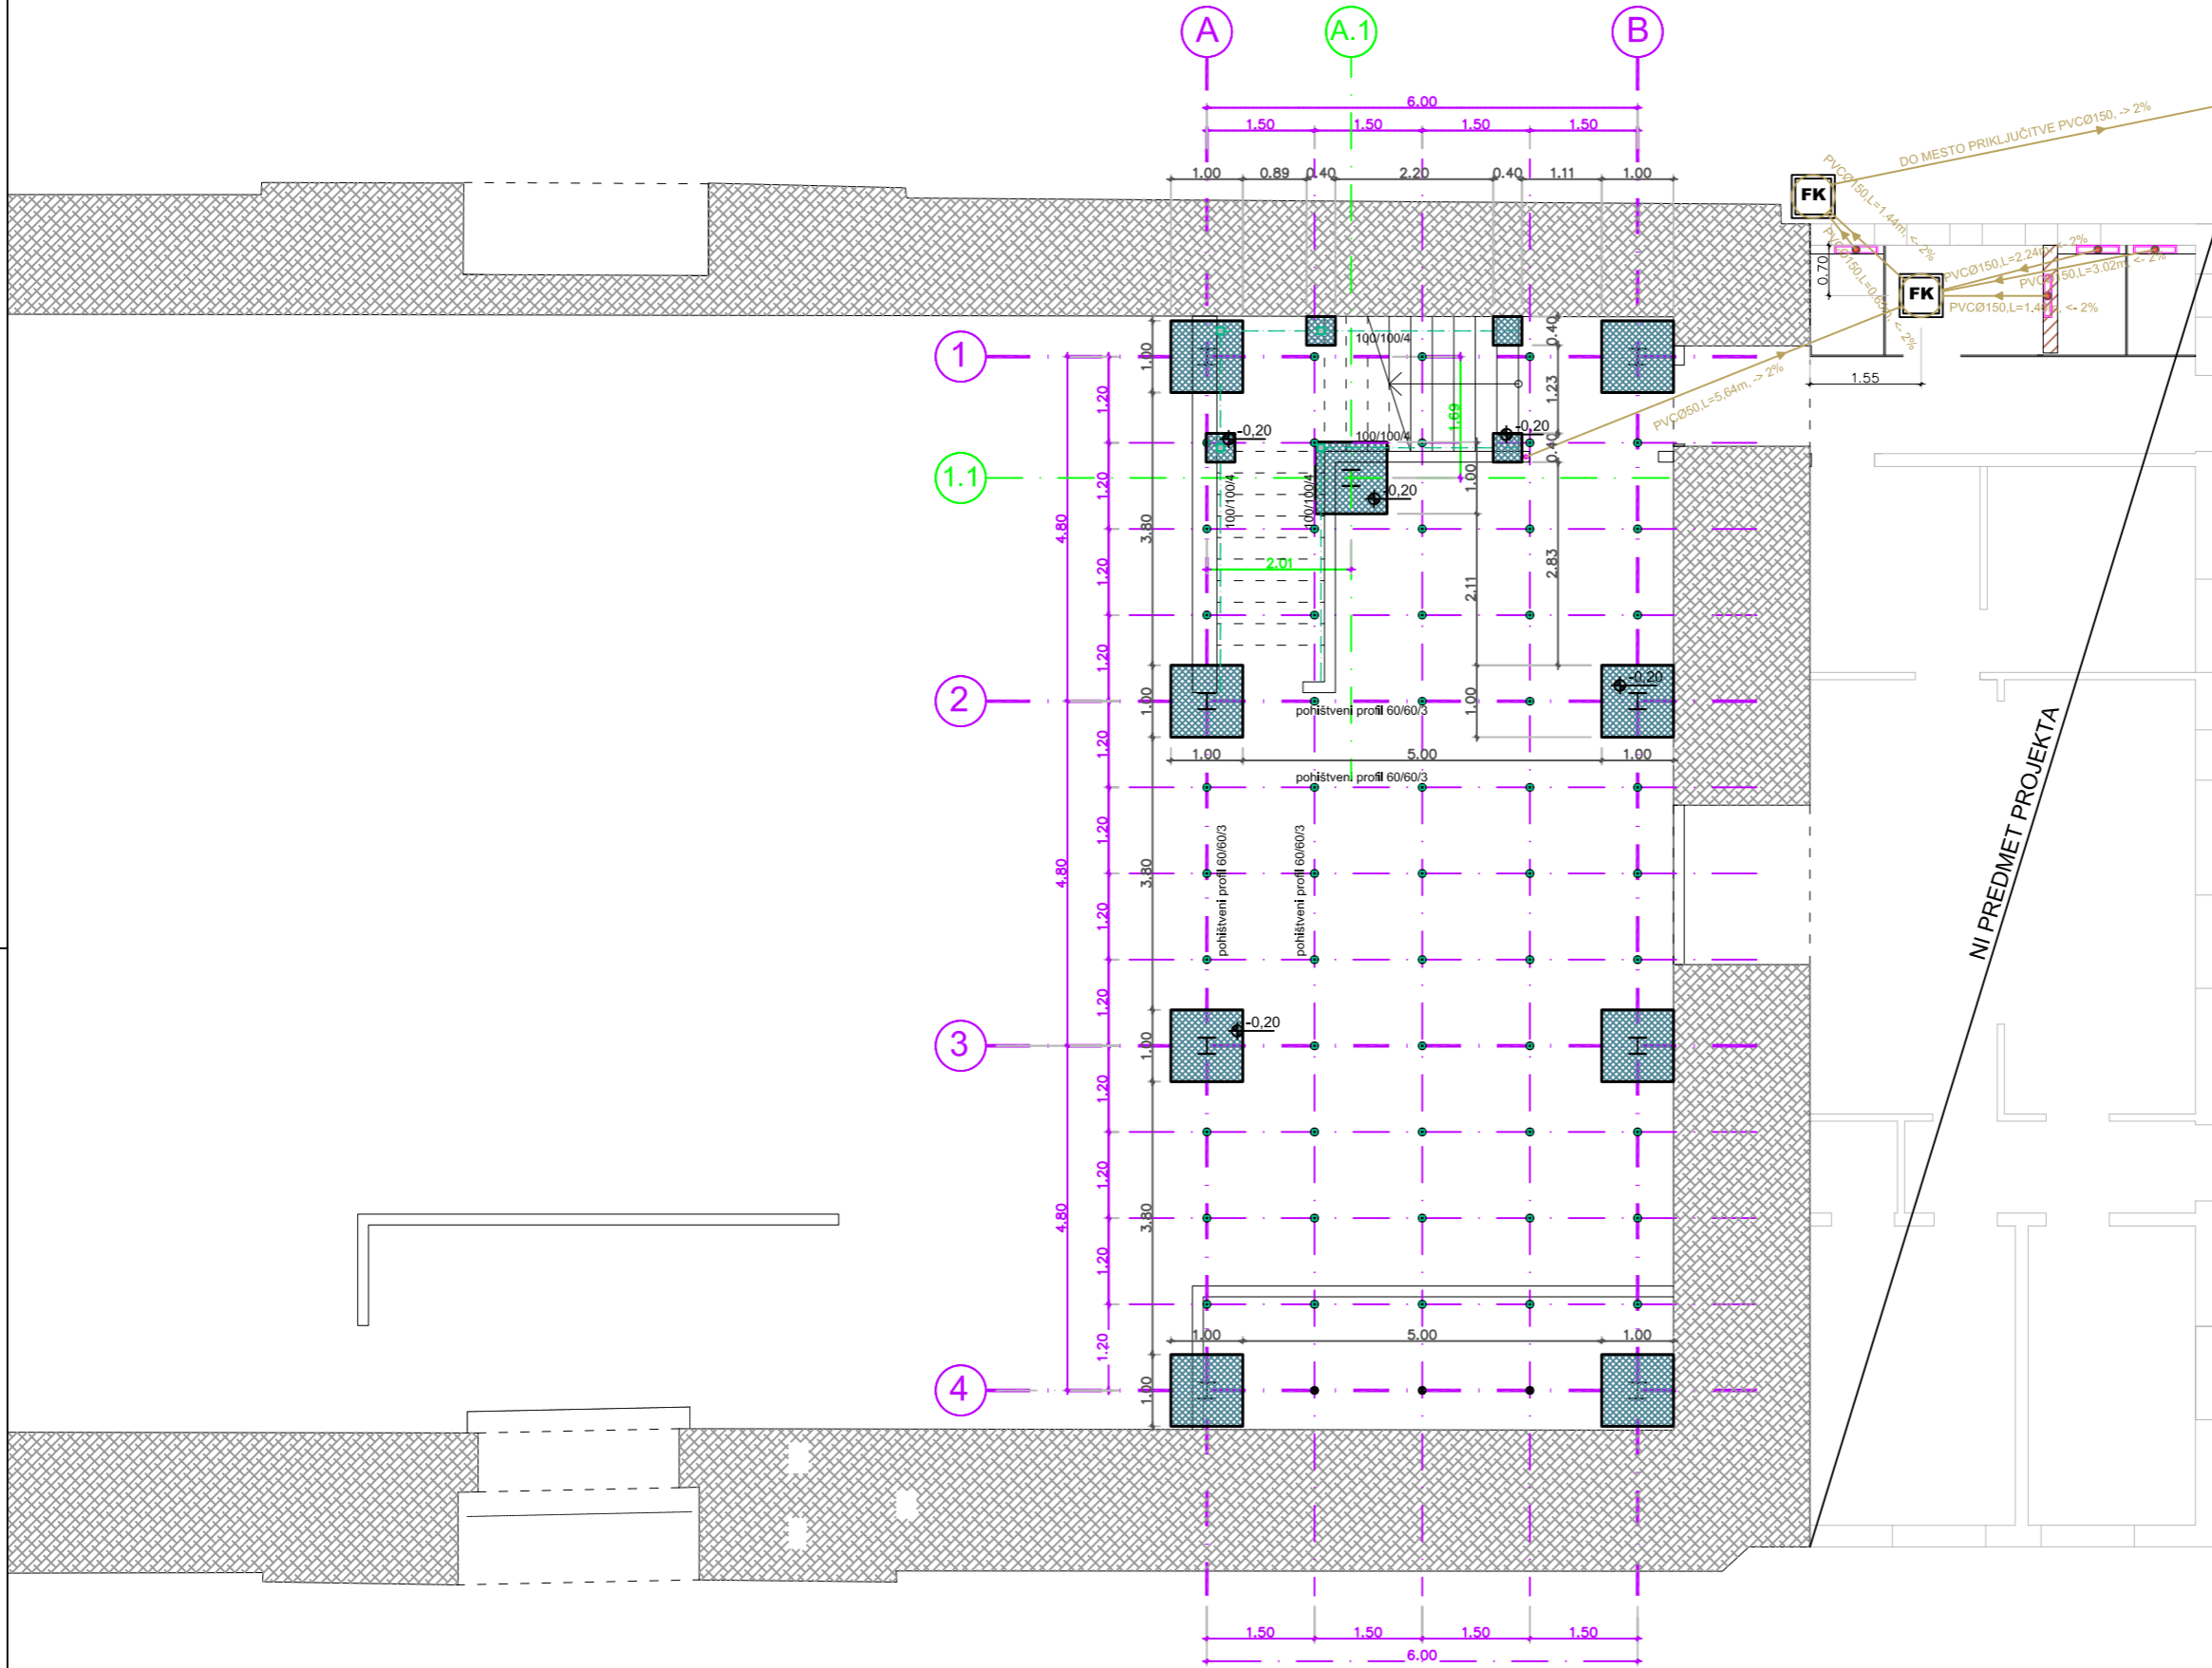


- LEGENDA**
- AMIRAN BETON
 - OPEČNI MODULARNI BLOK
 - PREDELNE STENE
 - KAMEN
 - CEMENTNI ESTRIH
 - UVALJAN GRAMOZ
 - OBSTOJEČI ZIDIVI

- PODKONSTRUKCIJA TLAKA
- STOJKA 60/60/3
- STEBER 100/100/4
- AB TEMELJ
- JAŠEK FEKALNE KANALIZACIJE



OPOMBA:
Kota +/0,00 m v načrtu je kota pritličja, je kota +1,96 m n.m.v.

projekant		
PIA Studio d.o.o., Portorož PROJEKTIRANJE, INŽENIRING, ARHITEKTURA Obala 26, 6320 Portorož, SLO		
investitor		
Občina Piran, Tarčinjevi trg 2, 6330 Piran		
odgovorni projektant		
Stanislava Pustoslemšek, u.d.l.a., ZAPS A-0107		
projekant arhitekture		
Uršula Koren, u.d.l.a. Pascal Fusil, u.d.l.a.		
vrsta projektnih dokumentacije	št. projekta	
PGD	16/17	
vrsta načrta	št. načrta	
NAČRT ARHITEKTURE	2427/17	
naslov risbe in številka		
5.4. PREDVIDENO STANJE TLORIS TEMELJEV IN KANALIZACIJE		
merilo	datum	št. mape:
1:100	JULIJ 2017	1 2 3 4 5 6

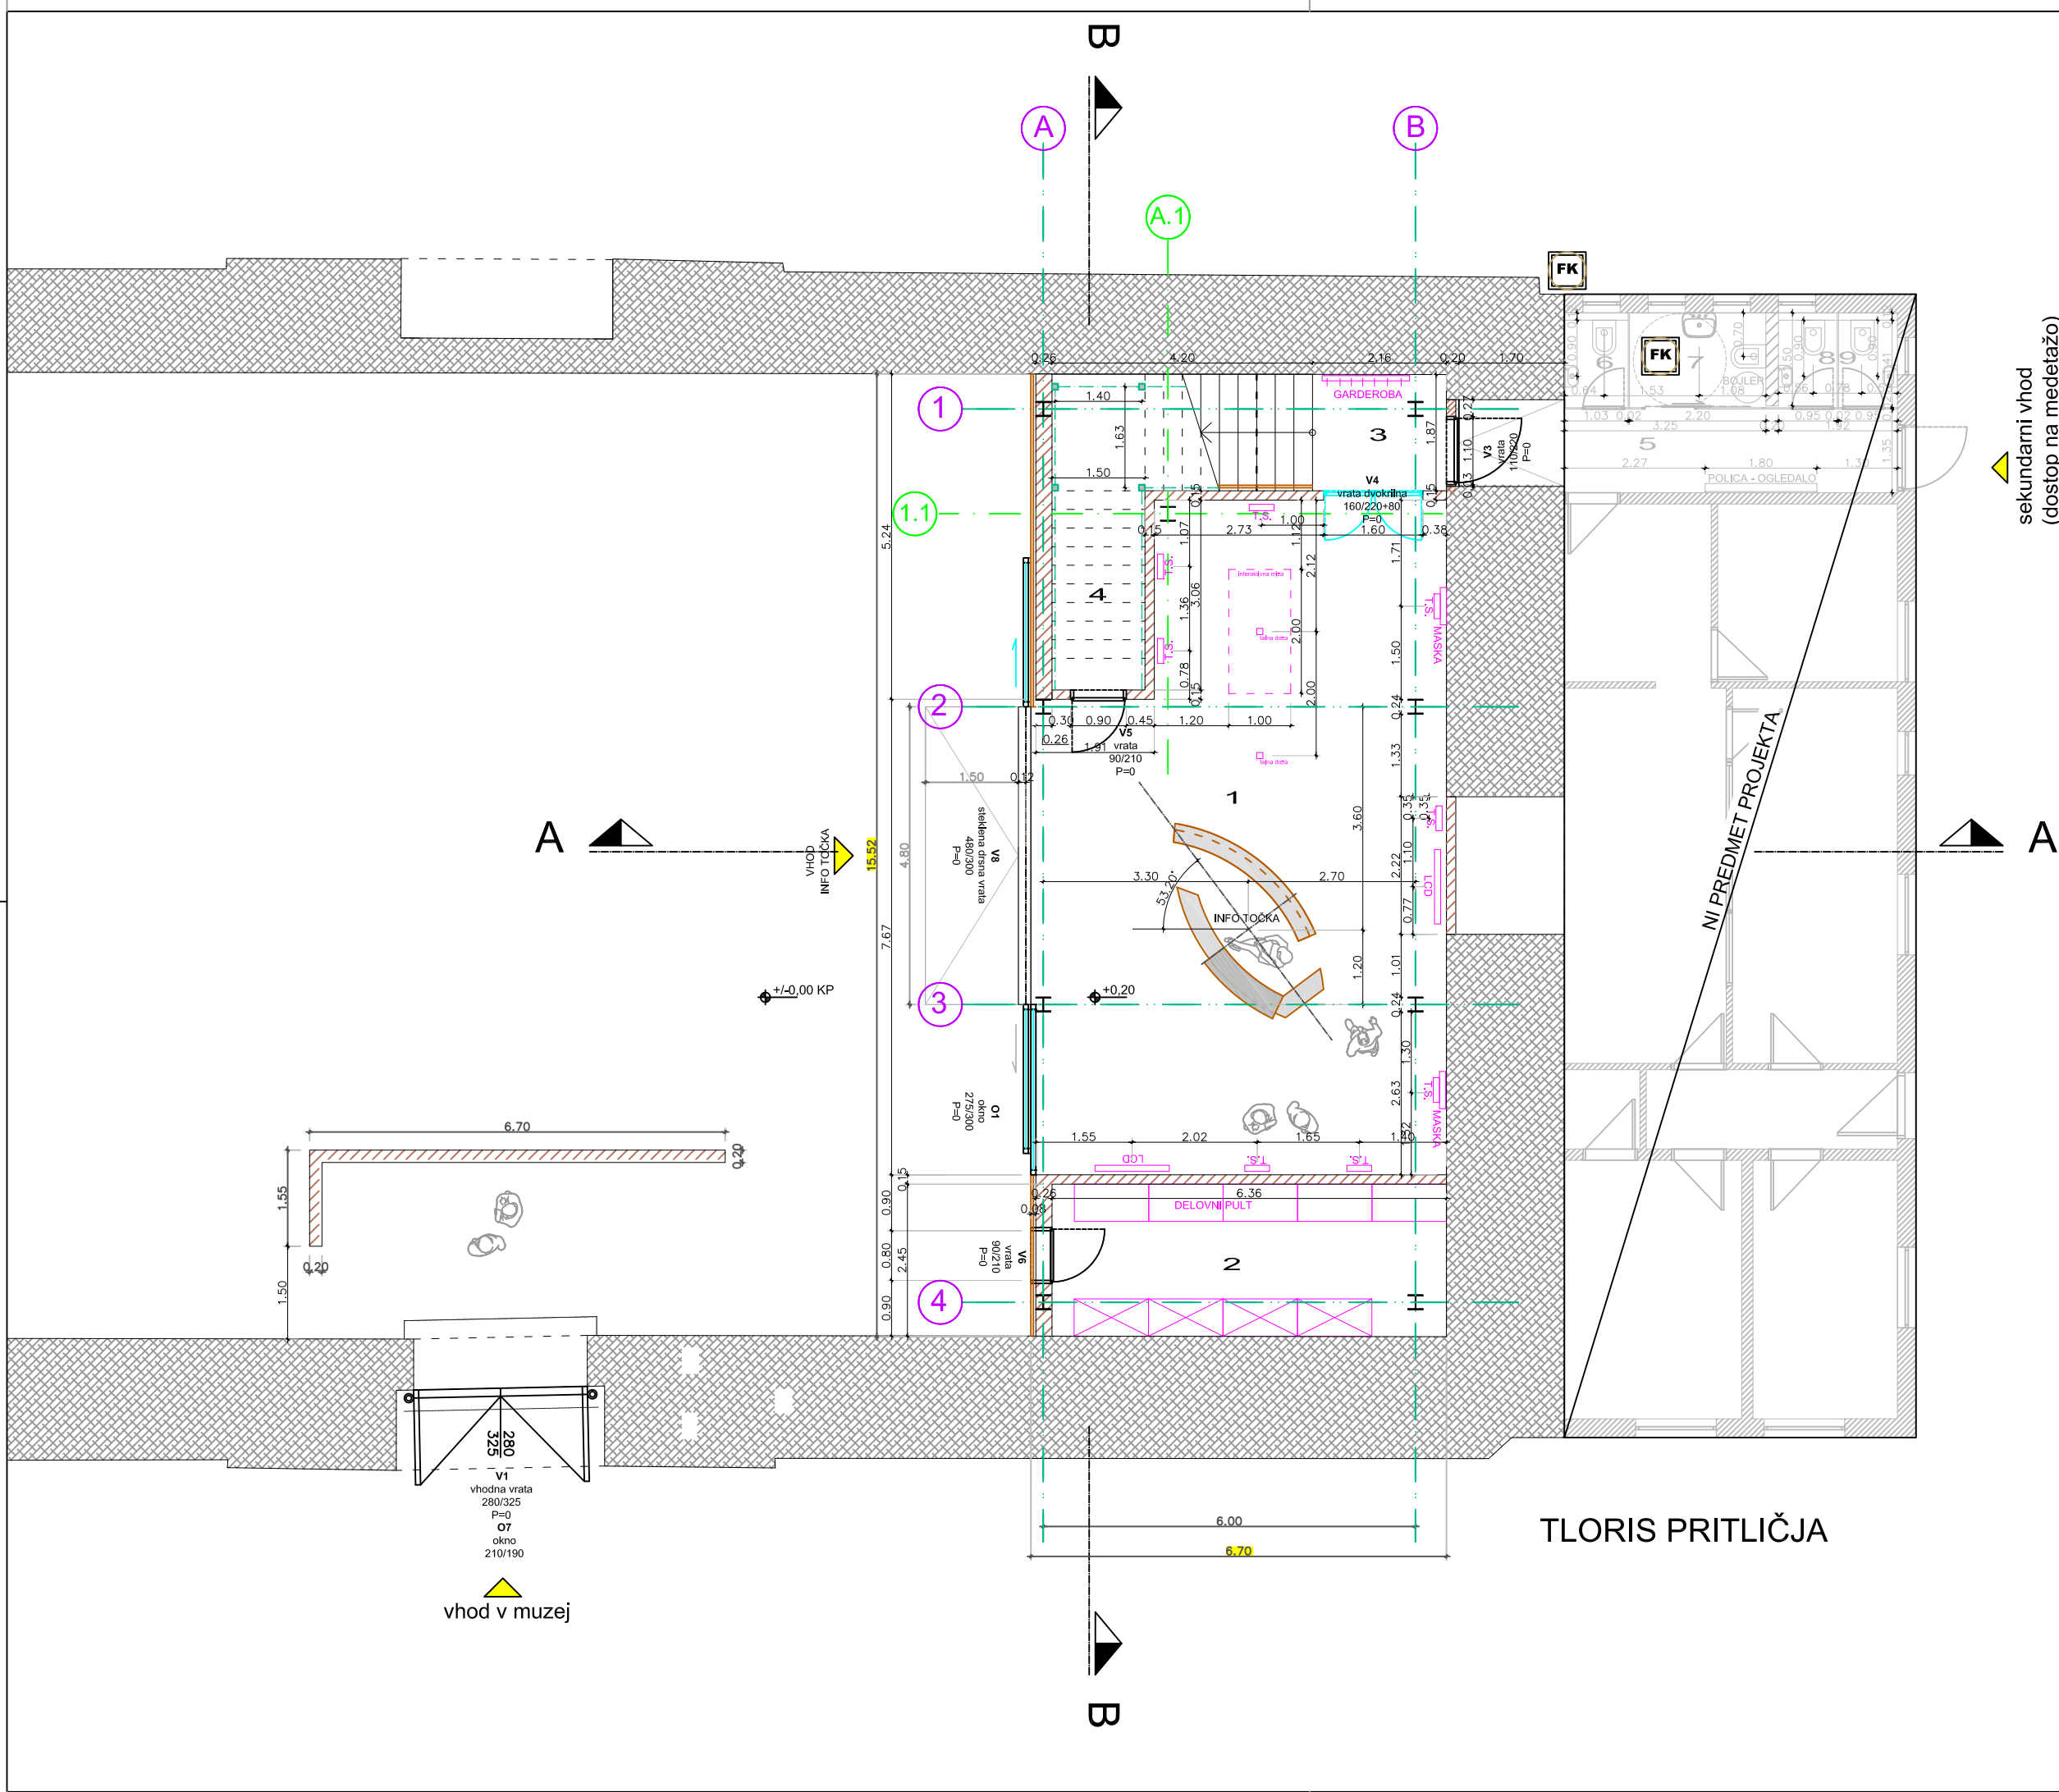

LEGENDA

	AMIRAN BETON
	OPEČNI MODULARNI BLOK
	PREDELNE STENE
	KAMEN
	CEMENTNI ESTRIH
	UVALJAN GRAMOŽ
	OBSTOJEČI ZIDOVI

PRITLIČJE

neto površine št. prostor	površina/m2
1 info point	65,87
2 skladišče in prostor za čist.	15,58
3 predprostor	4,06
4 shramba	7,69

sekundarni vhod (dostop na medetazo)

NI PREDMET PROJEKTA

vhod v muzej

OPOMBA:
Kota +/-0,00 m v načrtu je kota pritličja, je kota +1,96 m n.m.v.

projektant

PIA Studio
d.o.o., Portorož
PROJEKTIRANJE, INŽENIRING, ARHITEKTURA
Obala 26, 6320 Portorož, SLO

Investitor
Občina Piran, Tartinijev trg 2, 6330 Piran

odgovorni projektant
Stanislava Pustoslemšek, u.d.i.a., ZAPS A-0107


projektant arhitekture
Uršula Koren, u.d.i.a.
Pascal Fusil, u.d.i.a.

vrsta projektne dokumentacije	št.projekta
PGD	16/17
vrsta načrta	št.načrta
NAČRT ARHITEKTURE	2427/17

naslov risbe in številka
5.5. PREDVIDENO STANJE
TLORIS PRITLIČJA

merilo	datum	št. mape:
1:100	JULIJ 2017	1 2 3 4 5 6

TLORIS PRITLIČJA

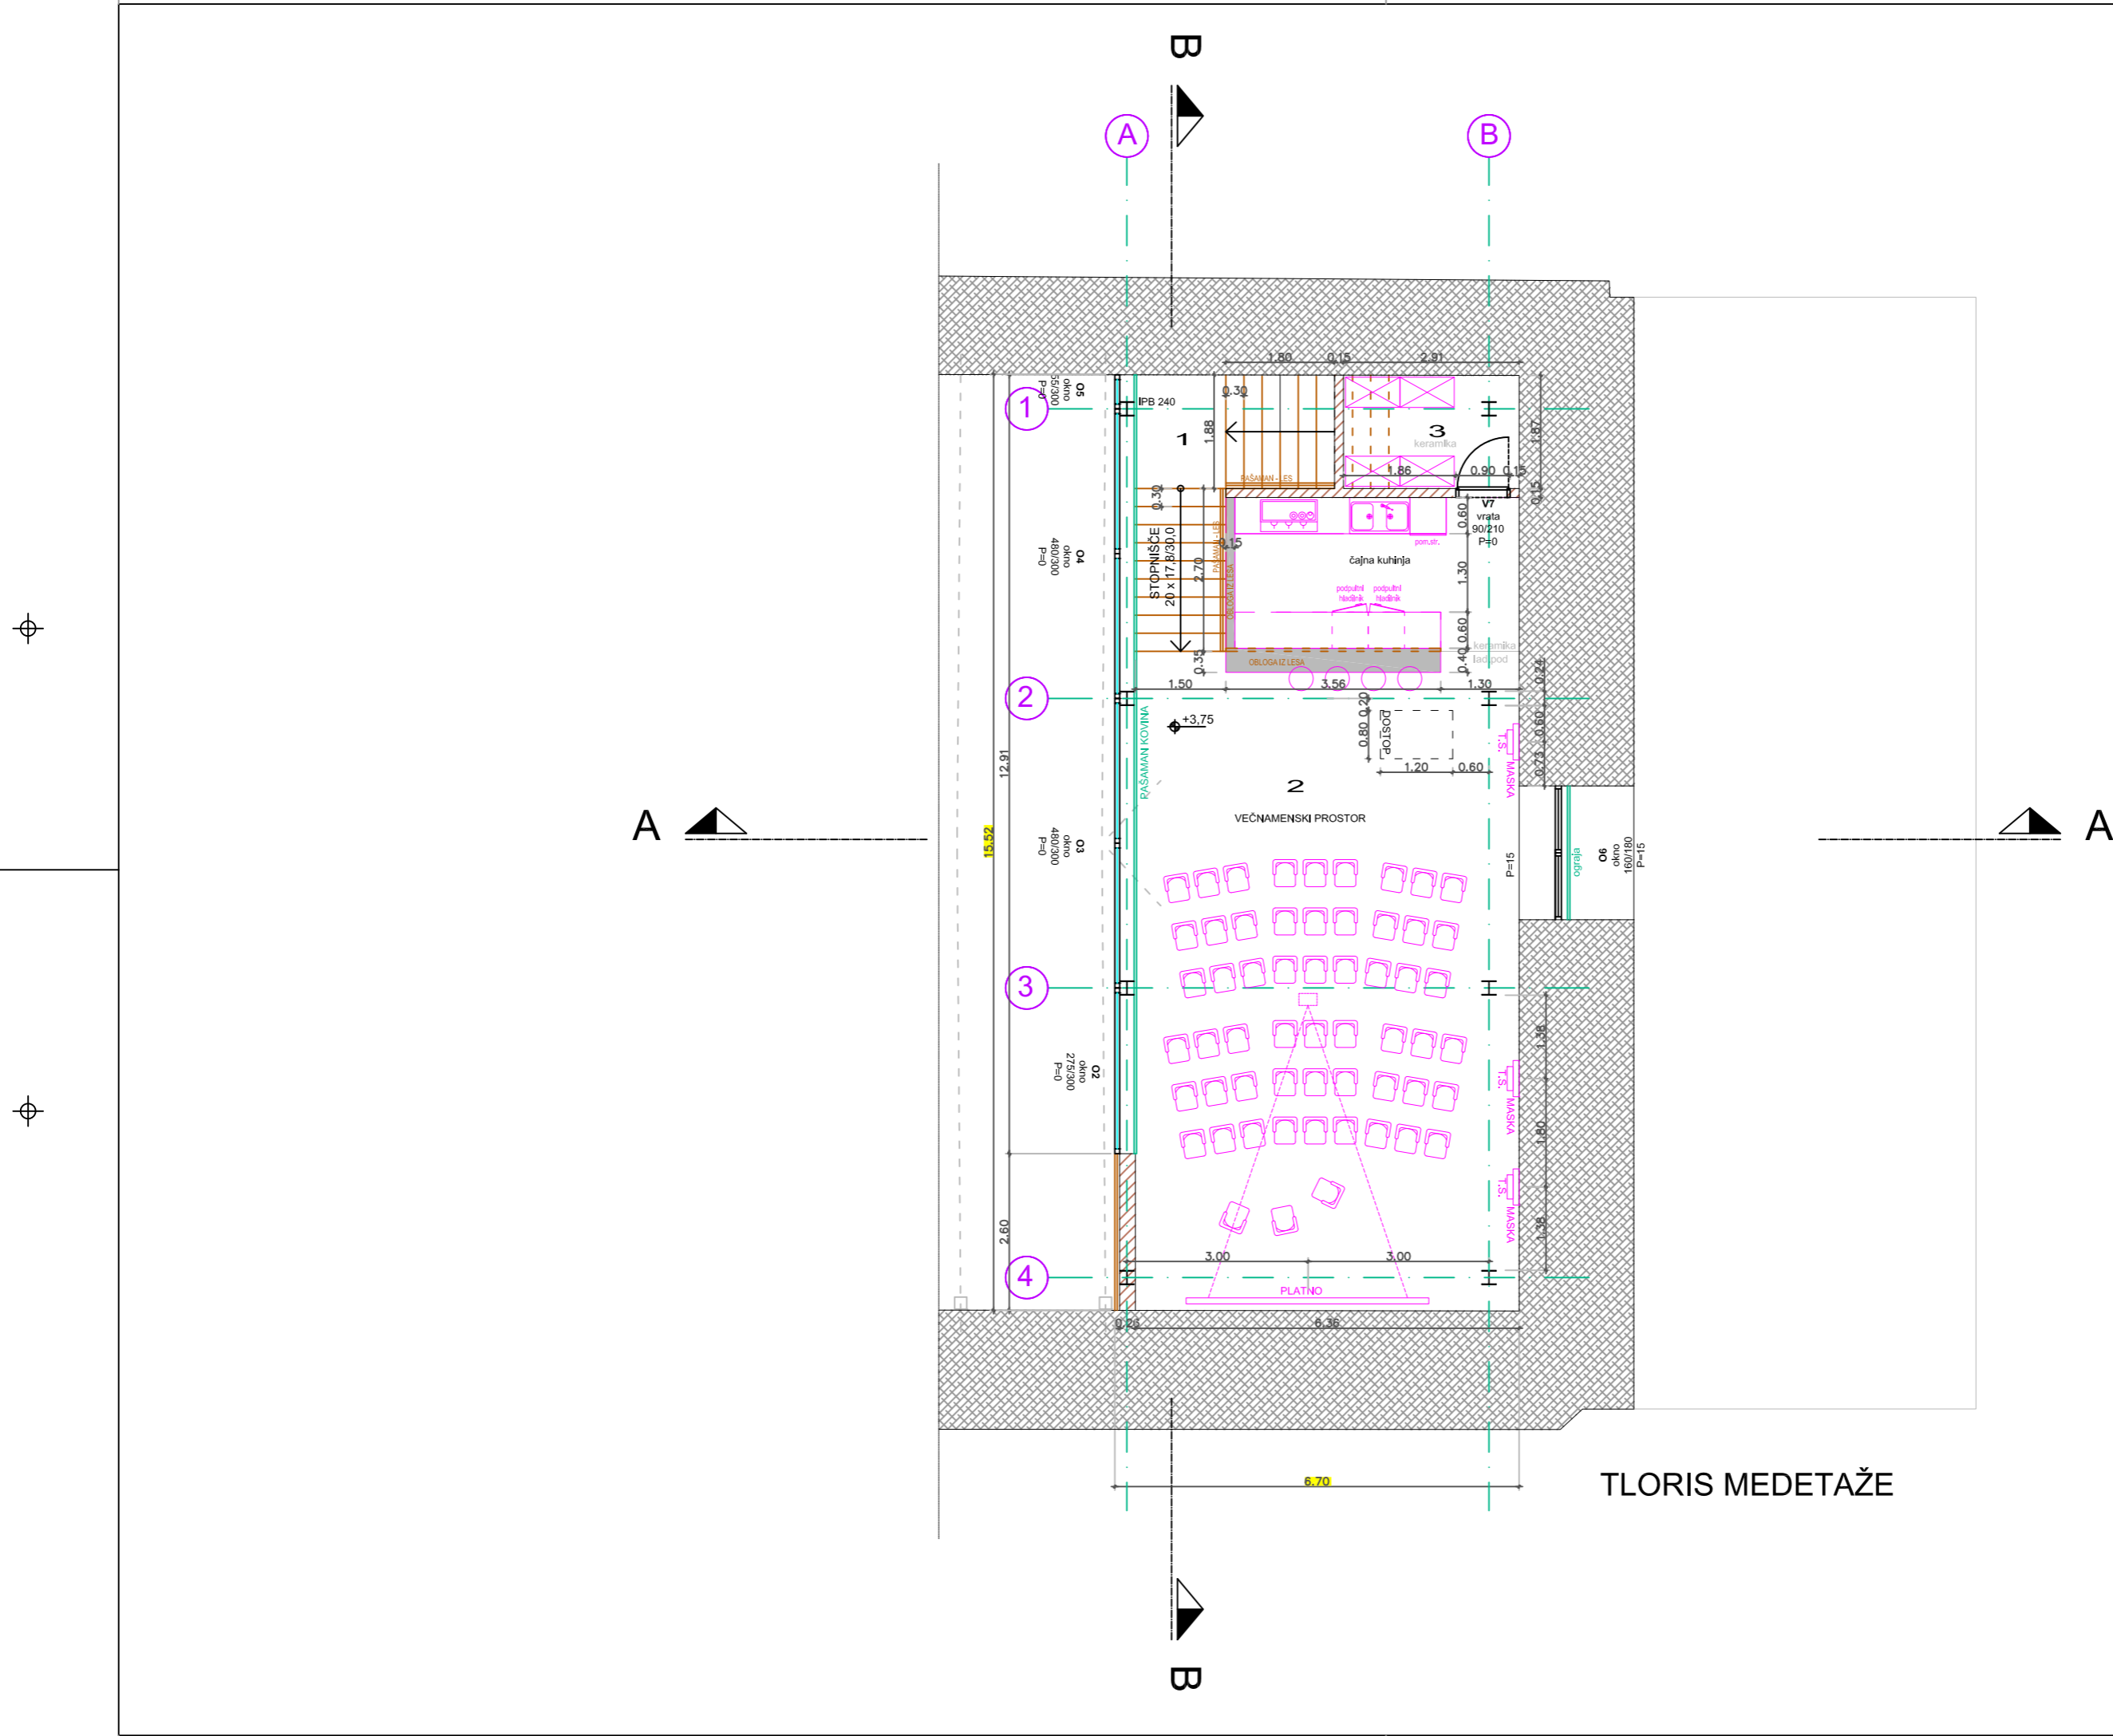

LEGENDA

- AMIRAN BETON
- OPEČNI MODULARNI BLOK
- PREDELNE STENE
- KAMEN
- CEMENTNI ESTRIH
- UVALJAN GRAMOZ
- OBSTOJEČI ZIDOVI


MEDETAŽA

št. prostor	neto površine	površina/m ²
1	stopnišče	11,94
2	večnamenski prostor	83,85
3	shramba	5,47





OPOMBA:
Kota +/-0,00 m v načrtu je kota pritičja, je kota +1,96 m n.m.v.

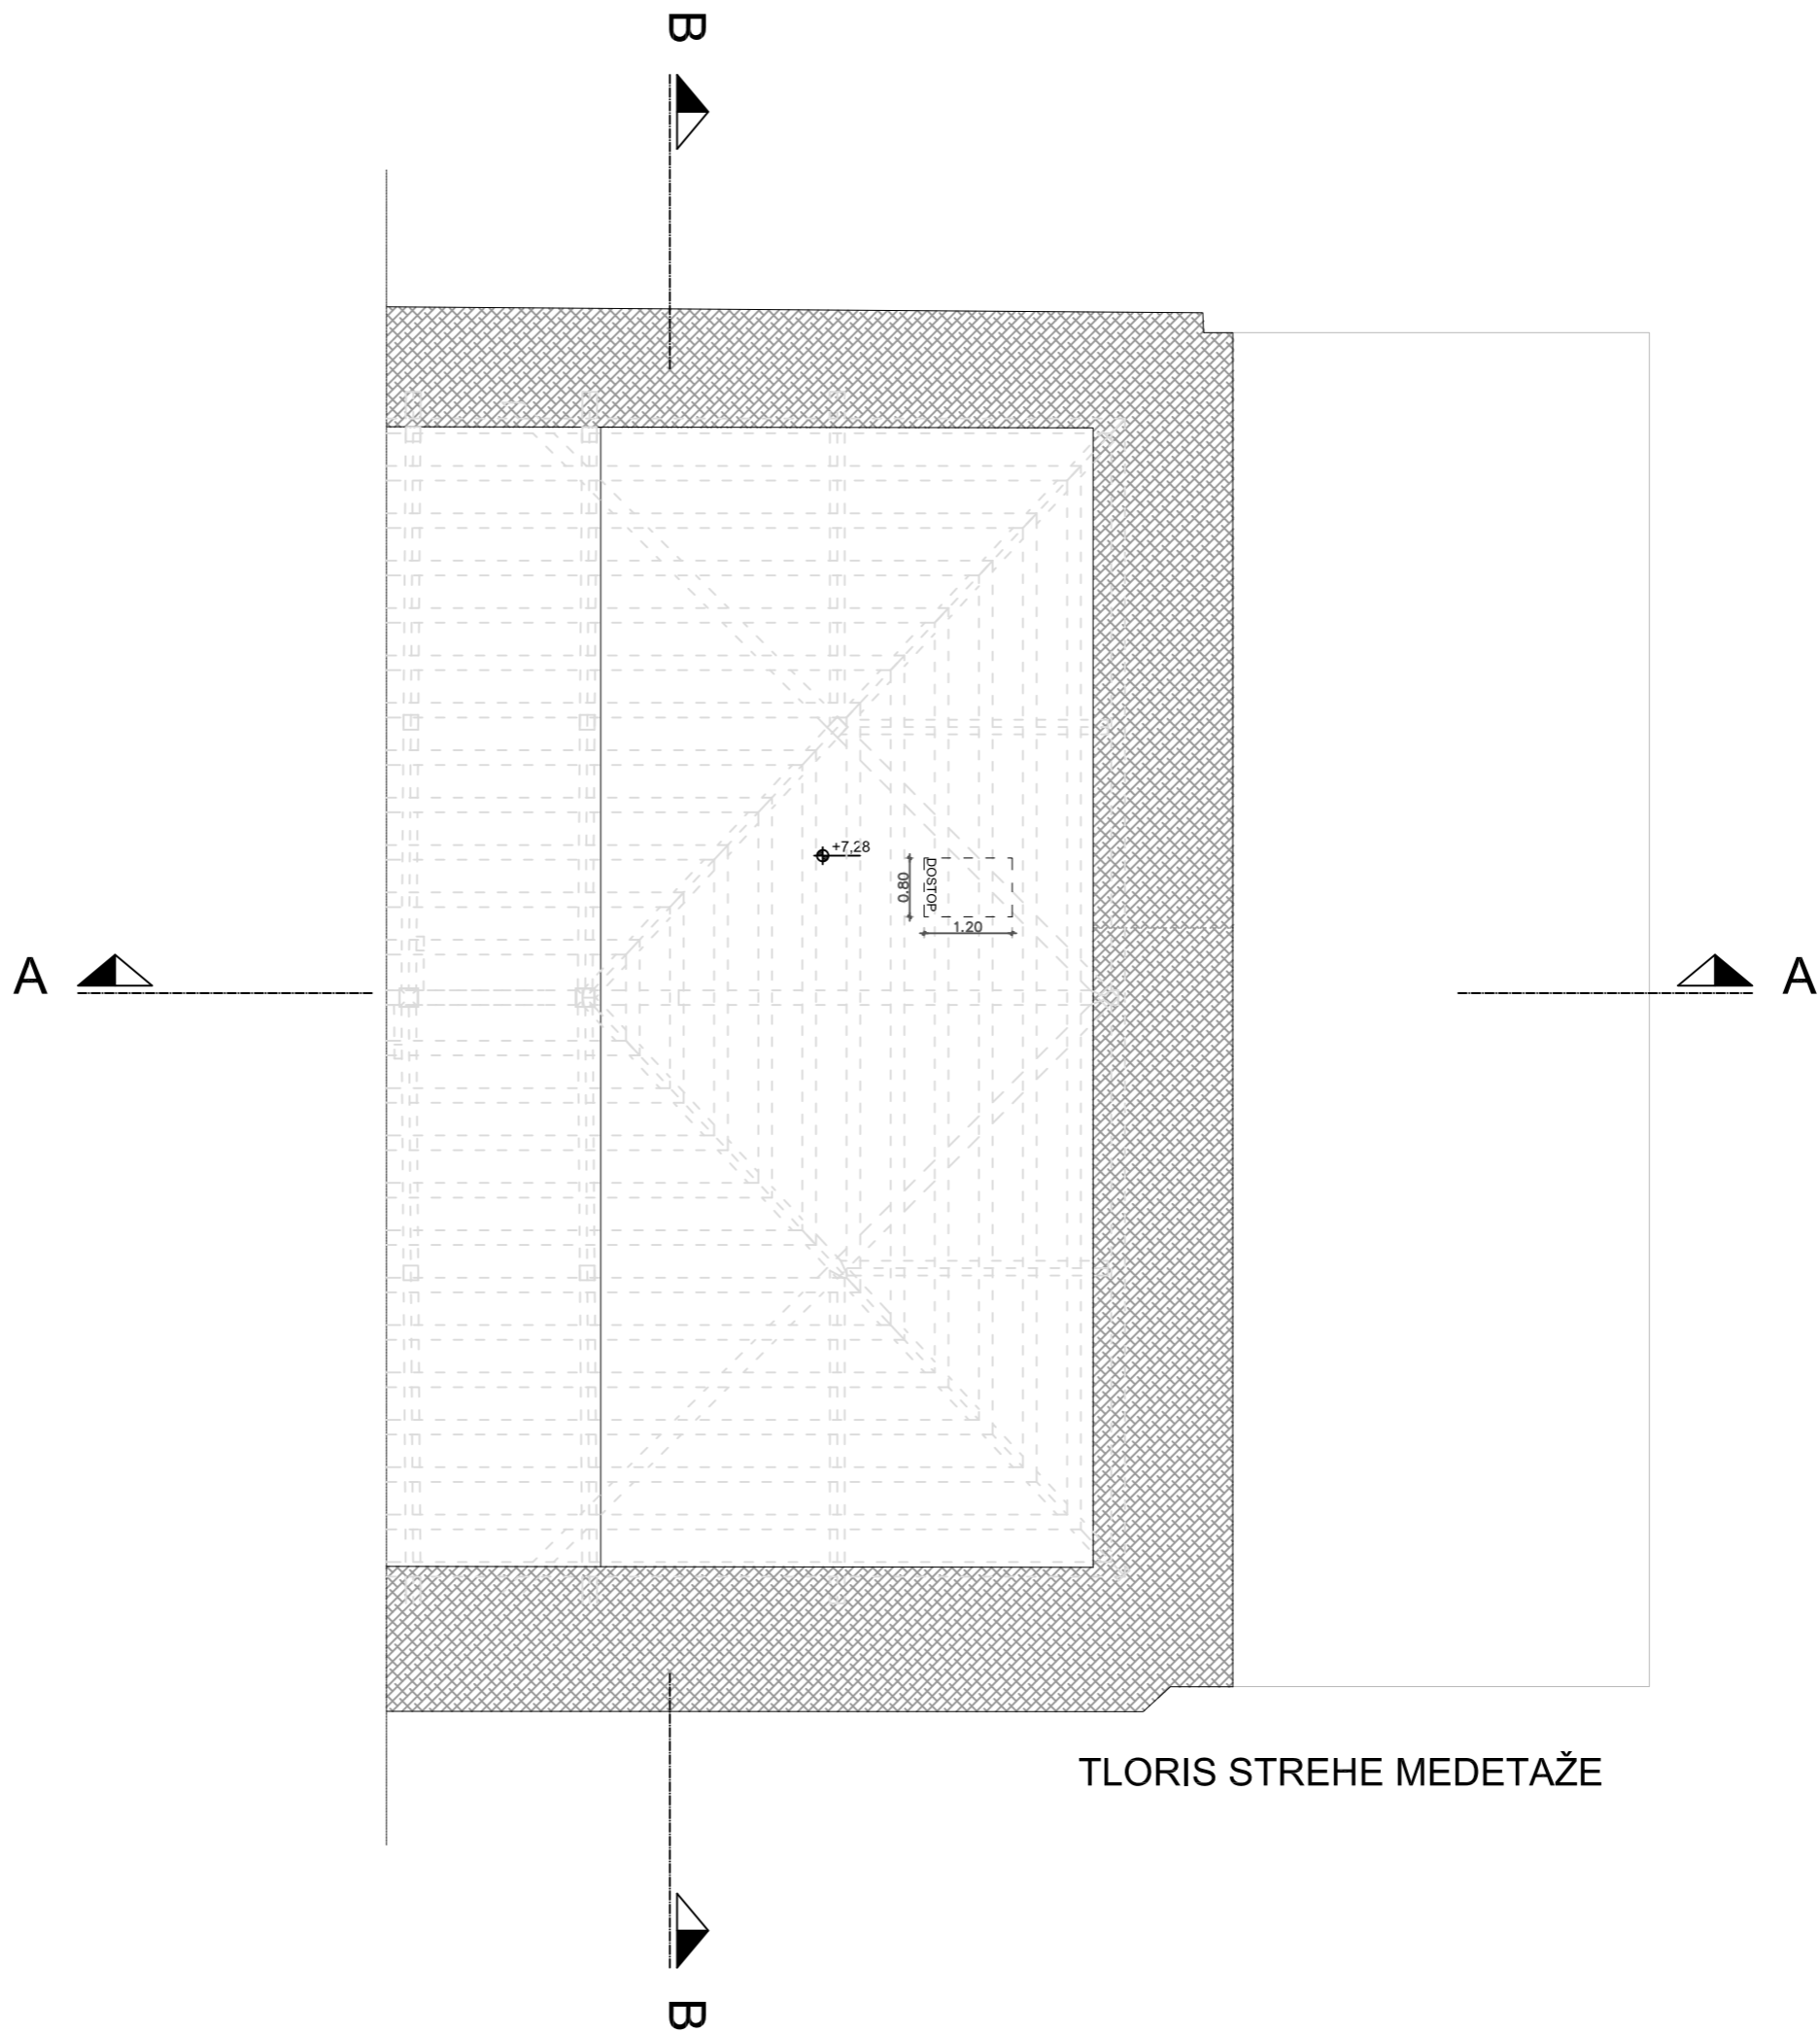projektant		
PIA Studio d.o.o., Portorož		
PROJEKTIRANJE, INŽENIRING, ARHITEKTURA Obala 26, 6320 Portorož, SLO		
investitor		
Občina Piran, Tartinijev trg 2, 6330 Piran		
odgovorni projektant		
Stanislava Pustoslemšek, u.d.i.a., ZAPS A-0107		
projektant arhitekture		
Uršula Koren, u.d.i.a. Pascal Fusil, u.d.i.a.		
vrsta projektne dokumentacije	št. projekta	
PGD	16/17	
vrsta načrta	št. načrta	
NAČRT ARHITEKTURE	2427/17	
naslov risbe in števika		
5.6. PREDVIDENO STANJE TLORIS MEDETAŽE		
merilo	datum	št. mape:
1:100	JULIJ 2017	1 2 3 4 5 6

TLORIS MEDETAŽE




TLORIS STREHE MEDETAŽE


- LEGENDA**
-  AMIRAN BETON
 -  OPEČNI MODULARNI BLOK
 -  PREDELNE STENE
 -  KAMEN
 -  CEMENTNI ESTRIH
 -  UVALJAN GRAMOZ
 -  OBSTOJEČI ZIDOVI

OPOMBA:
 Kota +/-0,00 m v načrtu je kota pritličja, je
 kota +1,96 m n.m.v.

projektant		
PIA Studio d.o.o., Portorož PROJEKTIRANJE, INŽENIRING, ARHITEKTURA Obala 26, 6320 Portorož, SLO		
Investitor		
Občina Piran, Tartinijev trg 2, 6330 Piran		
odgovorni projektant		
Stanislava Pustoslemšek, u.d.i.a., ZAPS A-0107		
projektant arhitekture		
Uršula Koren, u.d.i.a. Pascal Fusil, u.d.i.a.		
vrsta projektne dokumentacije	št. projekta	
PGD	16/17	
vrsta načrta	št. načrta	
NAČRT ARHITEKTURE	2427/17	
naslov risbe in številka		
5.7. PREDVIDENO STANJE TLORIS STREHE MEDETAŽE		
merilo	datum	št. mape:
1:100	JULIJ 2017	1 2 3 4 5 6

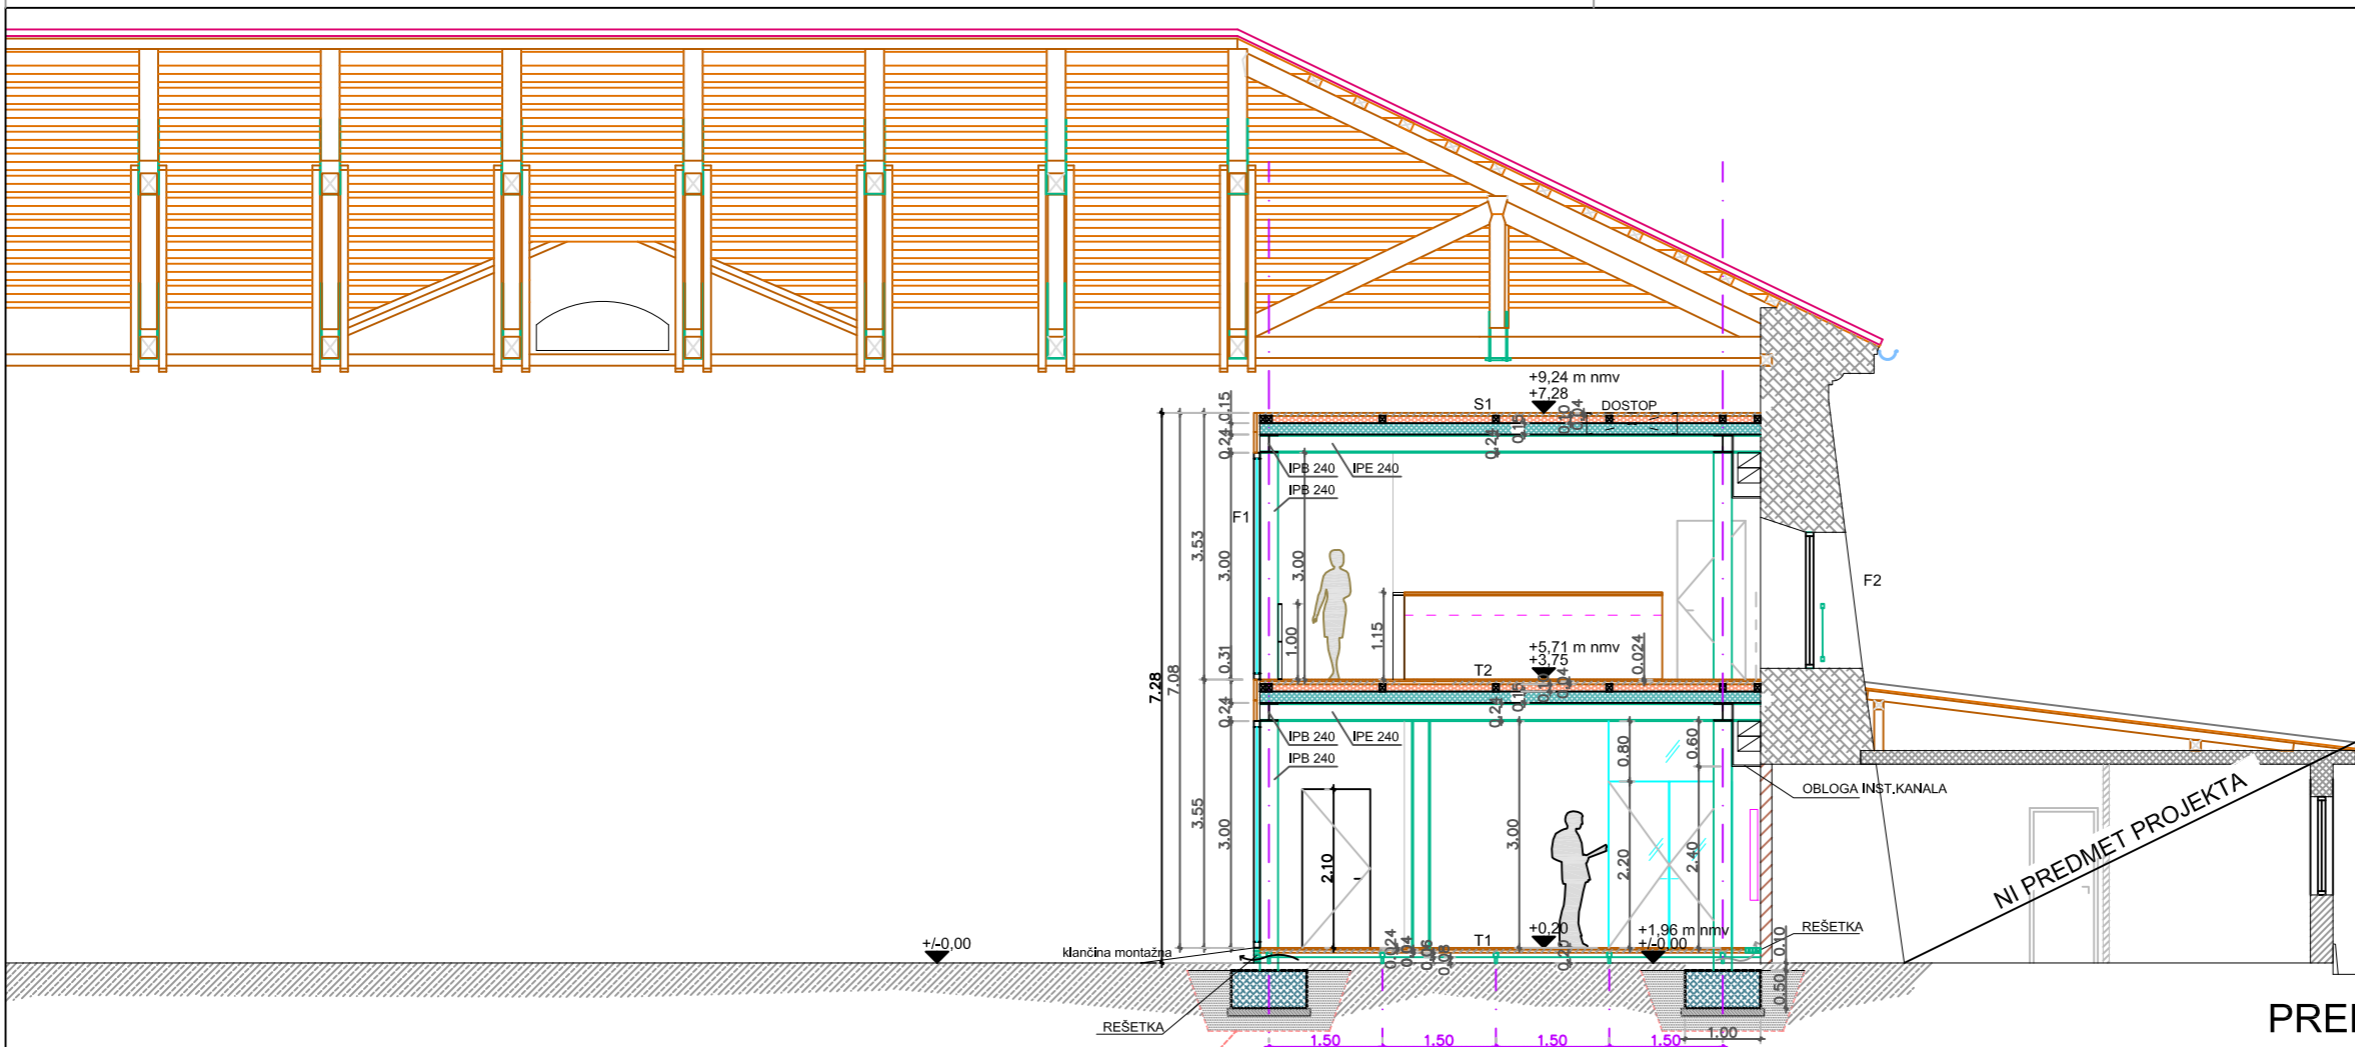

PREREZ A-A

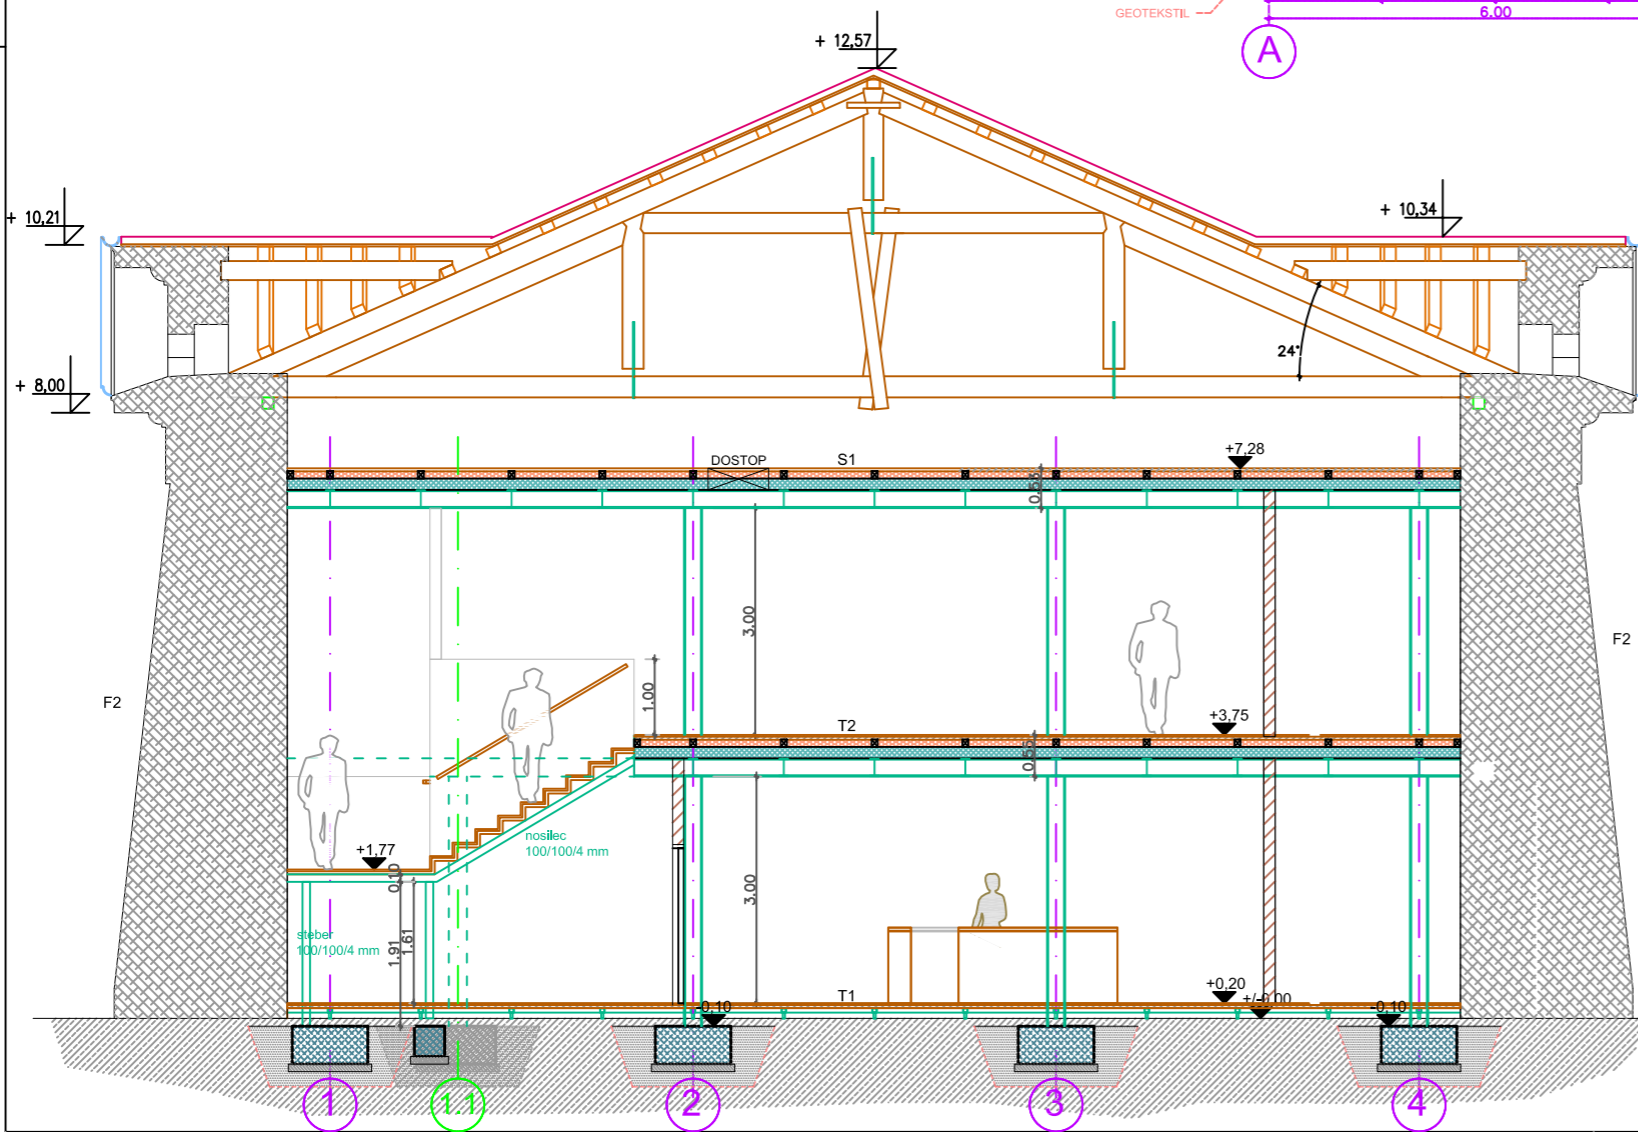

PREREZ B-B

LEGENDA

- AMIRAN BETON
- OPEČNI MODULARNI BLOK
- PREDELNE STENE
- KAMEN
- CEMENTNI ESTRIH
- UVALJAN GRAMMOZ
- OBSTOJEČI ZIDIVI
- PREZRAČEVANO / REŠETKA

SESTAVA KONSTRUKCIJ

T1 - tlak v pritličju		Debelina [cm]
Ime materiala		
končni tlak - ladijski pod macesen		2,40
osb/3 plošča 40mm		4,00
kovinska konstrukcija 60/60/3 mm		6,00
T2 - tlak na medetazi		Debelina [cm]
Ime materiala		
končni tlak - ladijski pod macesen		2,40
osb/3 plošča 40mm		4,00
morali 8/10cm		10,00
toplotna izolacija xps		10,00
hl bond plošča		15,00
S1 - streha		Debelina [cm]
Ime materiala		
osb/3 plošča 40mm		4,00
morali 8/10cm		10,00
toplotna izolacija xps		10,00
hl bond plošča		15,00
F1 - stena proti razstavnom prostoru		Debelina [cm]
Ime materiala		
lesena obloga		4,00
podkonstrukcija lesene letve 40/50mm		4,00
paraprepustna folija		
podkonstrukcija predelne stene iz aluminija		24,00
topl.izolacija stekl.volna		10,00
obloga mavčno kartonske plošče 2x12,5mm		2,50
odporne na vlago.		
F2 - obstoječa kamnita stena		Debelina [cm]
Ime materiala		
fugirana kamnita stena		90,00-230,00

OPOMBA:
 Kota +/-0,00 m v načrtu je kota pritličja, je kota +1,96 m n.m.v.

projektant

PIA Studio
 d.o.o., Portorož
 PROJEKTIRANJE, INŽENIRING, ARHITEKTURA
 Obala 26, 6320 Portorož, SLO

Investitor
 Občina Piran, Tartinijev trg 2, 6330 Piran

odgovorni projektant
 Stanislava Pustoslemšek, u.d.i.a., ZAPS A-0107


projektant arhitekture
 Uršula Koren, u.d.i.a.
 Pascal Fusil, u.d.i.a.

vrsta projektna dokumentacije	št.projekta
PGD	16/17
vrsta načrta	št.načrta
NAČRT ARHITEKTURE	2427/17


naslov risbe in števila

5.8. PREDVIDENO STANJE
 PREREZ A-A, PREREZ B-B

merilo	datum	št. mape:
1:100	JULIJ 2017	1 2 3 4 5 6

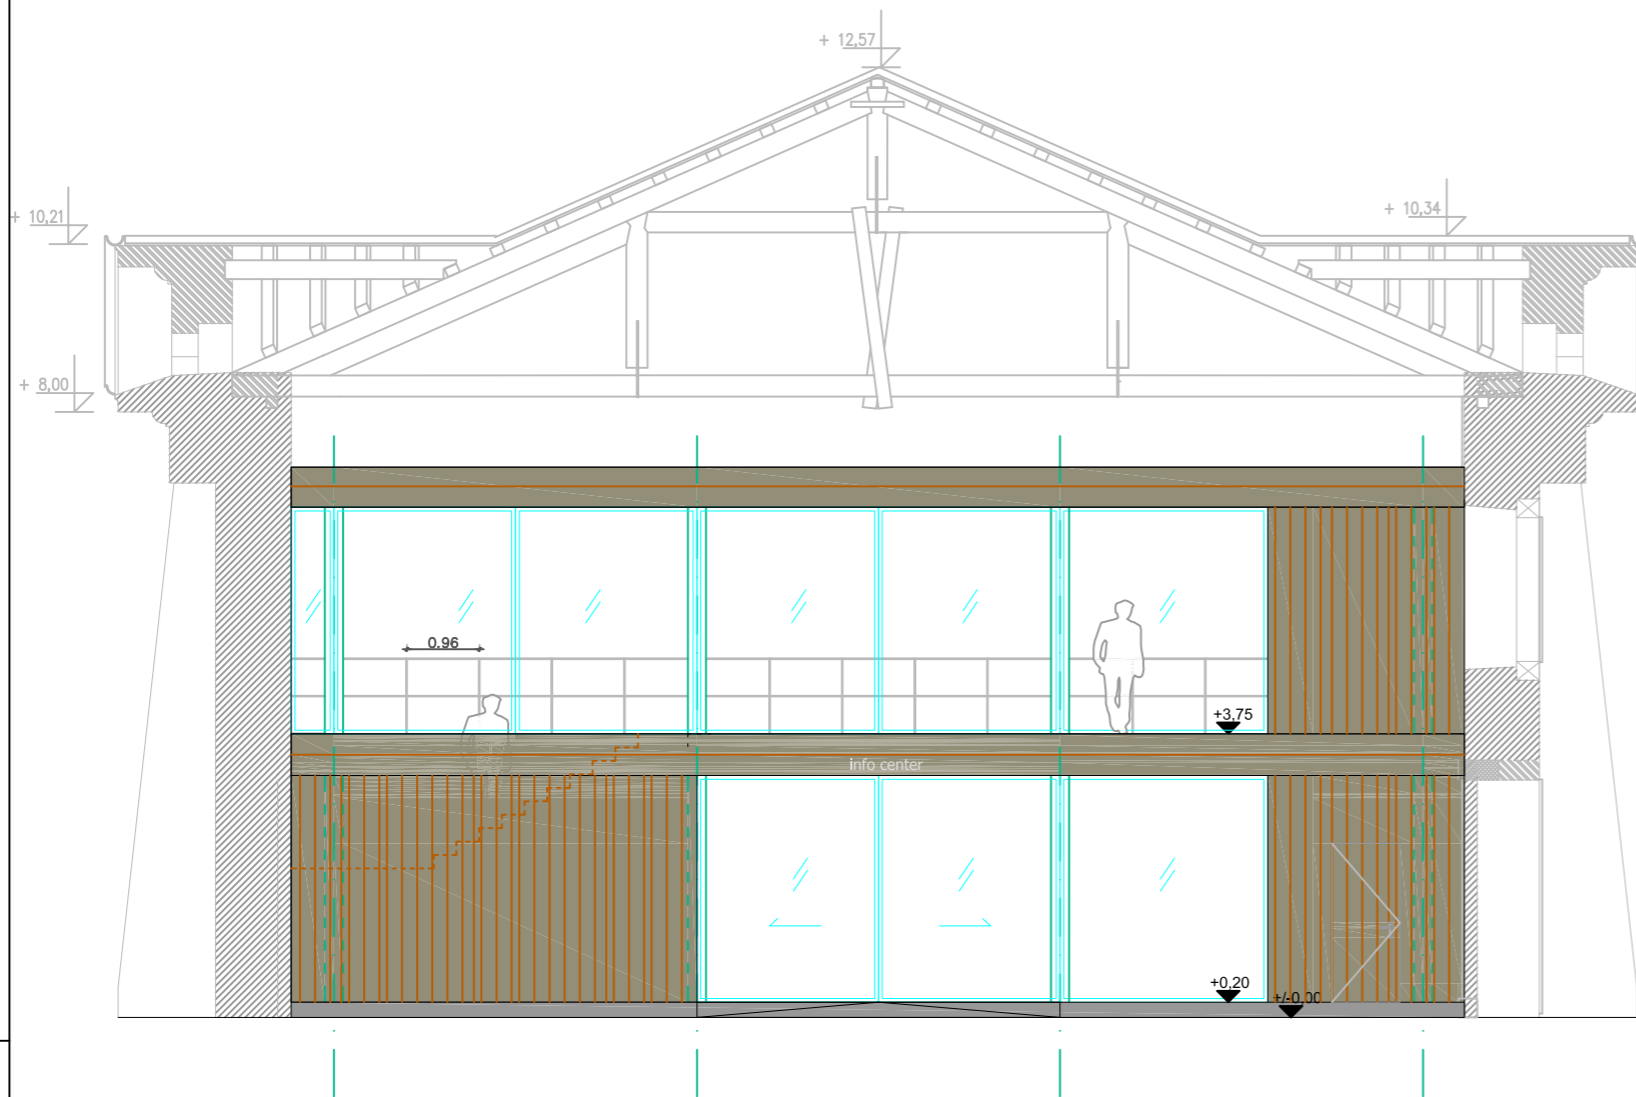




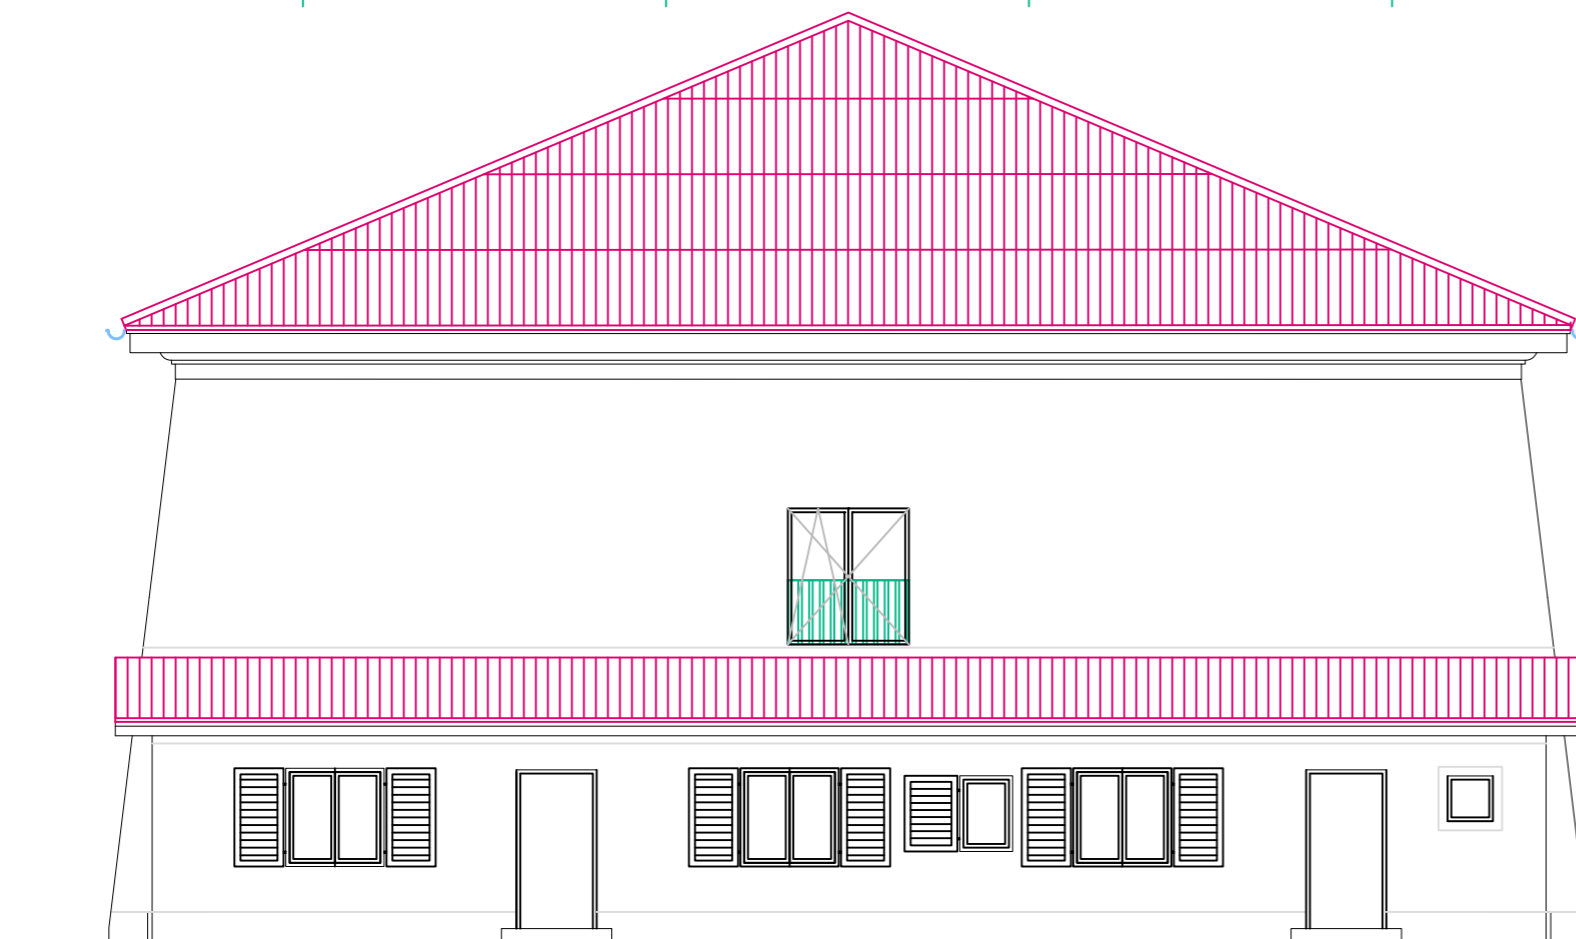



POGLED

 


FASADA JV

LEGENDA


-  AMIRAN BETON
-  OPEČNI MODULARNI BLOK
-  PREDELNE STENE
-  KAMEN
-  CEMENTNI ESTRIH
-  UVALJAN GRAMOZ
-  OBSTOJEČI ZIDOVI

OPOMBA:
Kota +/-0,00 m v načrtu je kota prtiličja, je
kota +1,96 m n.m.v.

projektant		
 PIA Studio d.o.o., Portorož PROJEKTIRANJE, INŽENIRING, ARHITEKTURA Obala 26, 6320 Portorož, SLO		
investitor		
Občina Piran, Tartinijev trg 2, 6330 Piran		
odgovorni projektant		
Stanislava Pustoslemšek, u.d.i.a., ZAPS A-0107		
projektant arhitekture		
Uršula Koren, u.d.i.a. Pascal Fusil, u.d.i.a.		
vrsta projektna dokumentacije	št. projekta	
PGD	16/17	
vrsta načrta	št. načrta	
NAČRT ARHITEKTURE	2427/17	
naslov risbe in številka		
5.9. PREDVIDENO STANJE		
POGLED, FASADA JV		
merilo	datum	št. mape:
1:100	JULIJ 2017	1 2 3 4 5 6

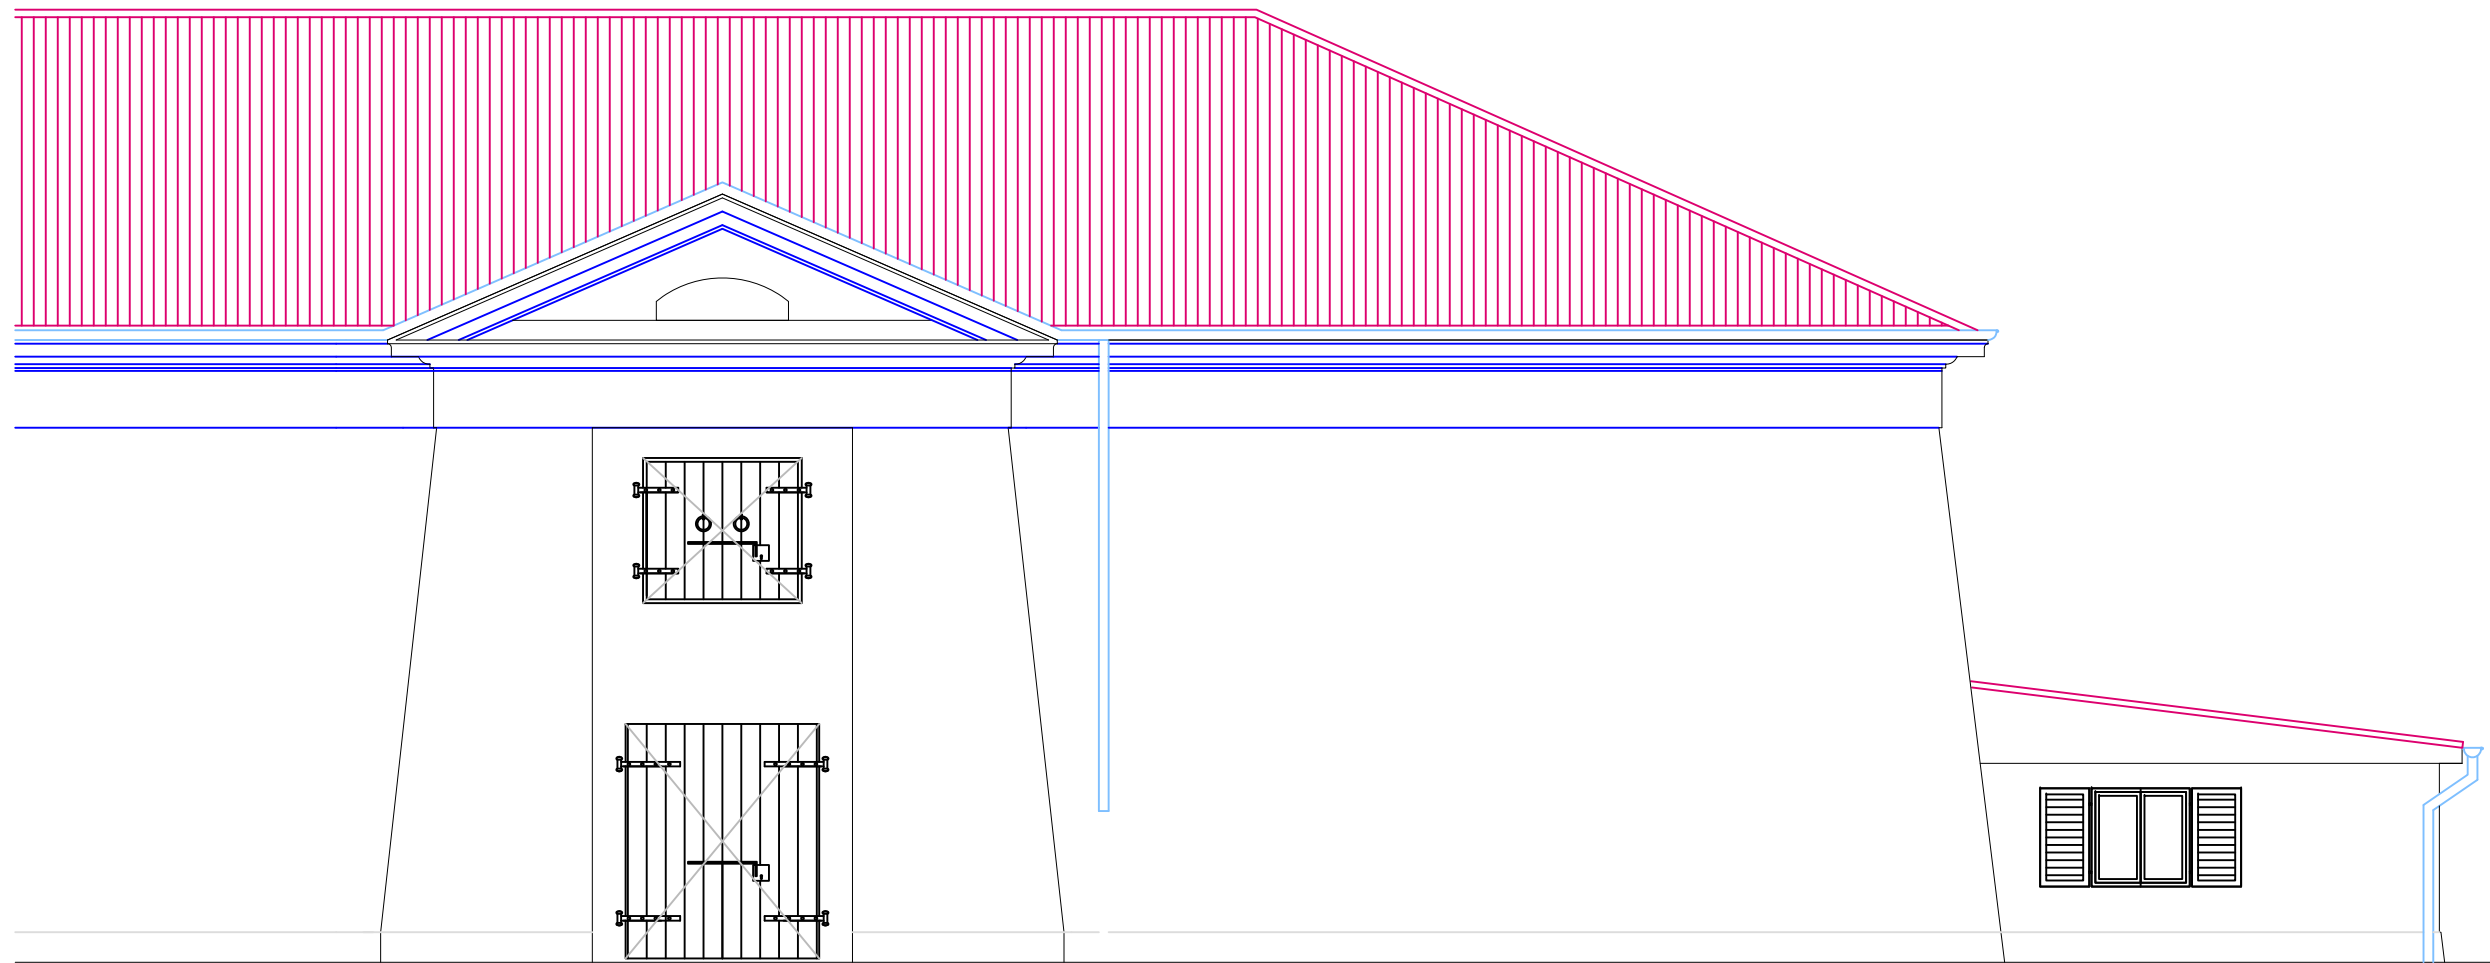

FASADA JZ

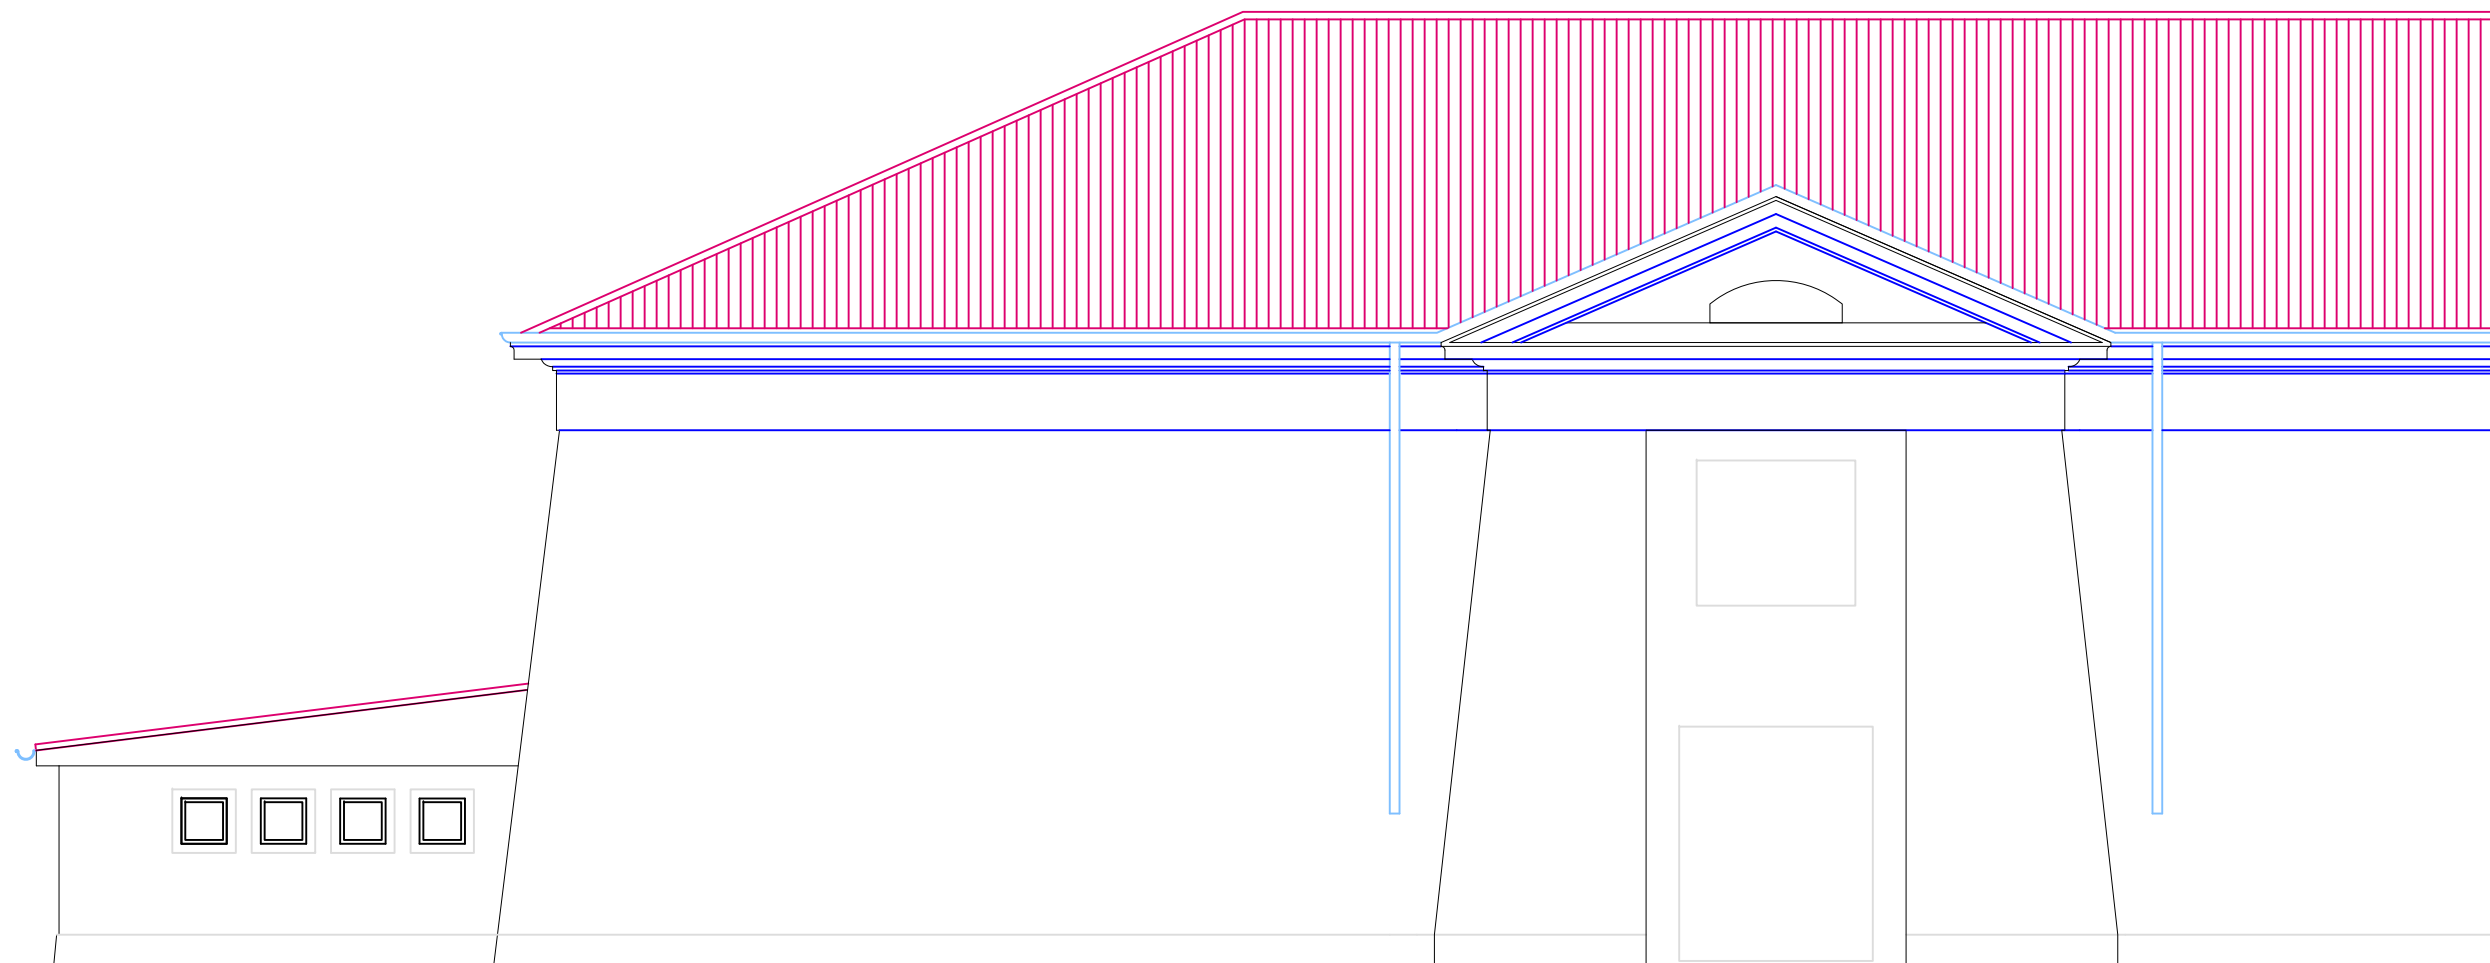

FASADA SV

LEGENDA

-  AMIRAN BETON
-  OPEČNI MODULARNI BLOK
-  PREDELNE STENE
-  KAMEN
-  CEMENTNI ESTRIH
-  UVALJAN GRAMOZ
-  OBSTOJEČI ZIDOVI

OPOMBA:
Kota +/0,00 m v načrtu je kota pritličja, je
kota +1,96 m n.m.v.

projektant

PIA Studio
d.o.o., Portorož
PROJEKTIRANJE, INŽENIRING, ARHITEKTURA
Obala 26, 6320 Portorož, SLO

investitor

Občina Piran, Tartinijev trg 2, 6330 Piran

odgovorni projektant

Stanislava Pustostemšek, u.d.i.a., ZAPS A-0107

projektant arhitekture

Uršula Koren, u.d.i.a.
Pascal Fusil, u.d.i.a.

vrsta projektne dokumentacije

št.projekta

PGD

16/17

vrsta načrta

št.načrta

NAČRT ARHITEKTURE

2427/17

naslov risbe in številka

5.10. PREDVIDENO STANJE

FASADA JZ, FASADA SV

merilo

1:100

datum

JULIJ 2017

št. mape:

1 2 3 4 5 6