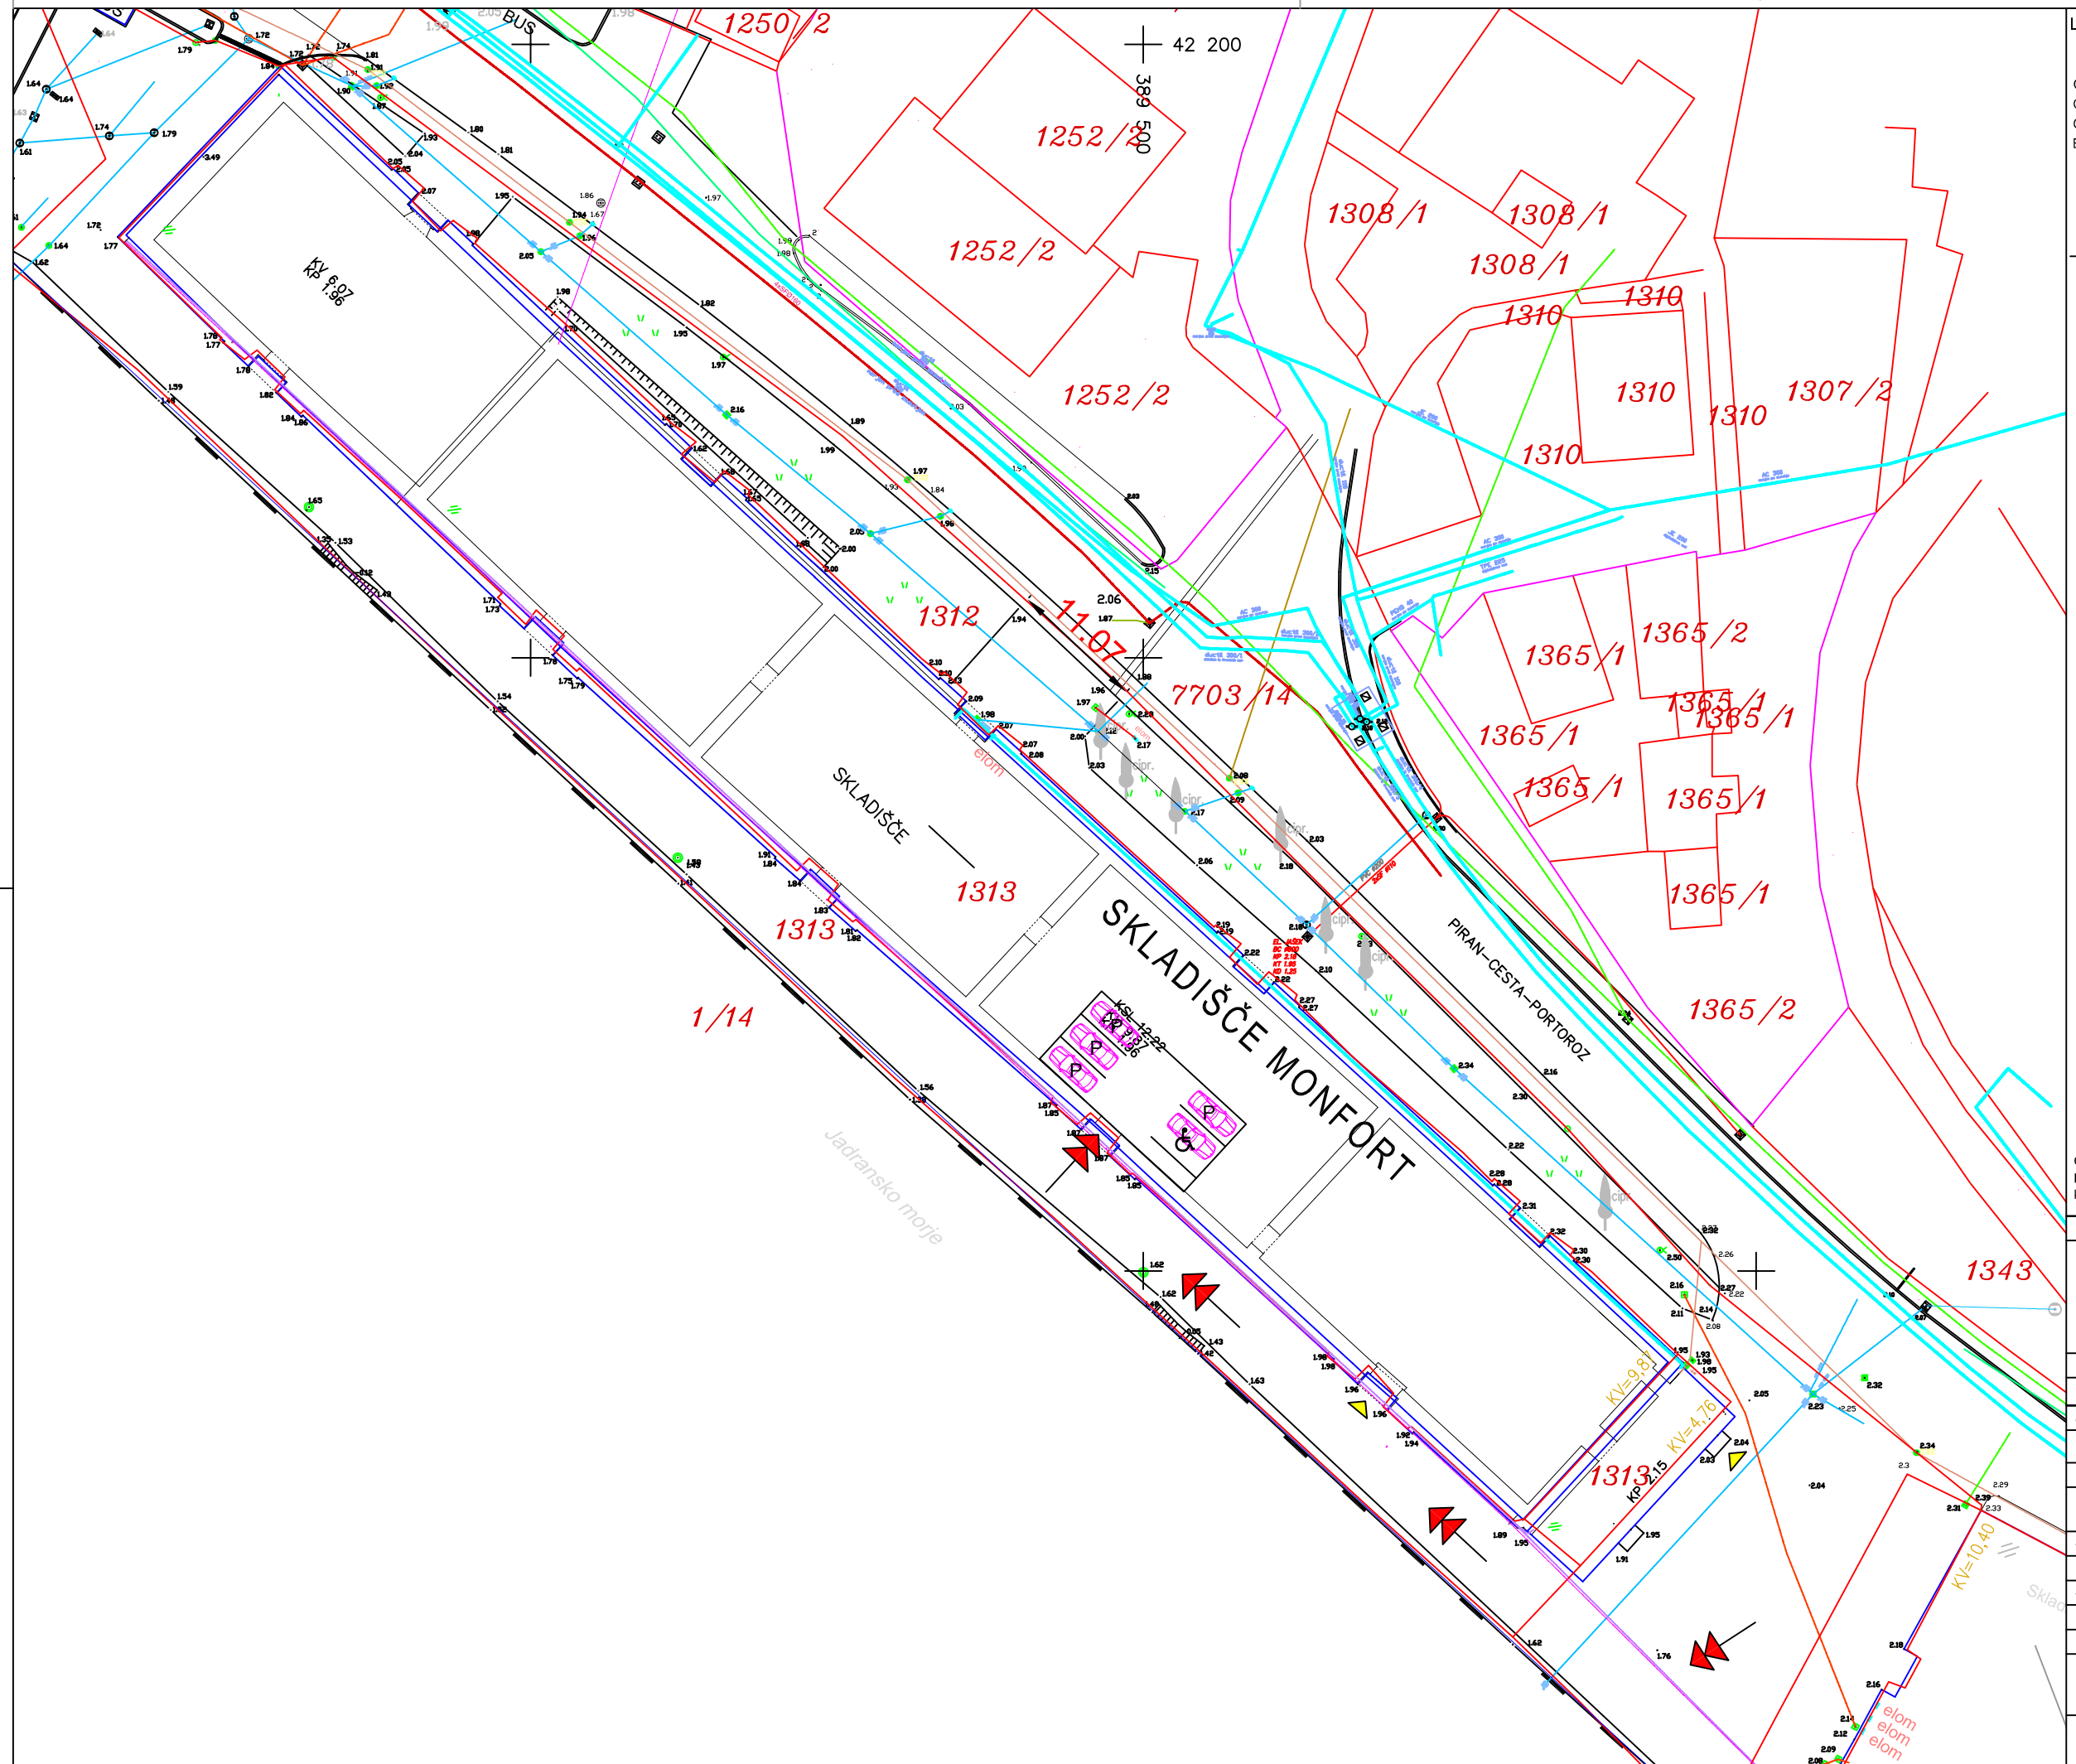

LEGENDA

OBRAVNAVANI OBJEKT
Objekt: Info center v skladišču Monfort
Gradnja: Rekonstrukcija in sprememba namembnosti
Etažnost: P+medetaža

UVOZ

VHOD

PARKIRIŠČE

PARKIRIŠČE ZA FUNKC.OV.OSEBE

S
Z V
J

OPOMBA:
Kota +/-0,00 m v načrtu je kota pritličja, je kota +1,96 m n.m.v.

projektant

PIA Studio d.o.o., Portorož
PROJEKTIRANJE,INŽENIRING,ARHITEKTURA
Obala 26, 6320 Portorož,SLO

investitor

Občina Piran, Tartinljev trg 2, 6330 Piran

odgovorni projektant

Stanislava Pustoslemšek, u.d.i.a., ZAPS A-0107

projektant arhitekture

Uršula Koren, u.d.i.a.
Pascal Fusil, u.d.i.a.

vrsta projektne dokumentacije	št.projekta
PGD - dopolnitev	16/17
vrsta načrta	št.načrta
VODILNA MAPA	/
naslov risbe in številka	0.8.4

LOKACIJSKI PODATKI
PROMETNE UREDITVE

merilo	datum	št. mape:
1:500	oktober 2017	1 2 3 4 5 6