


LEGENDA

OBSTOJEČE	PREDVIDENO	MEJE
		območje stavbnega zemljišča na posamični poselitvi (izvirno območje)
		območje lokacijske preveritve:
		1a širitev – nadomestitev izvzete površine
		1b širitev
		2 izvzem
		PARCELNE MEJE
		parcelne meje *
		parcelne meje **
		OBJEKTI
		objekti
		PROMET
		dostop in dovoz na območje
		dovozna cesta
		NAMENSKA RABA PROSTORA
		stavbno zemljišče na posamični poselitvi
		druga kmetijska zemljišča
		gozd

* vir podatka: portal prostor, <https://egp.gu.gov.si>
 ** vir podatka: Geostan, Katja Leskovar s.p., št. 179/20

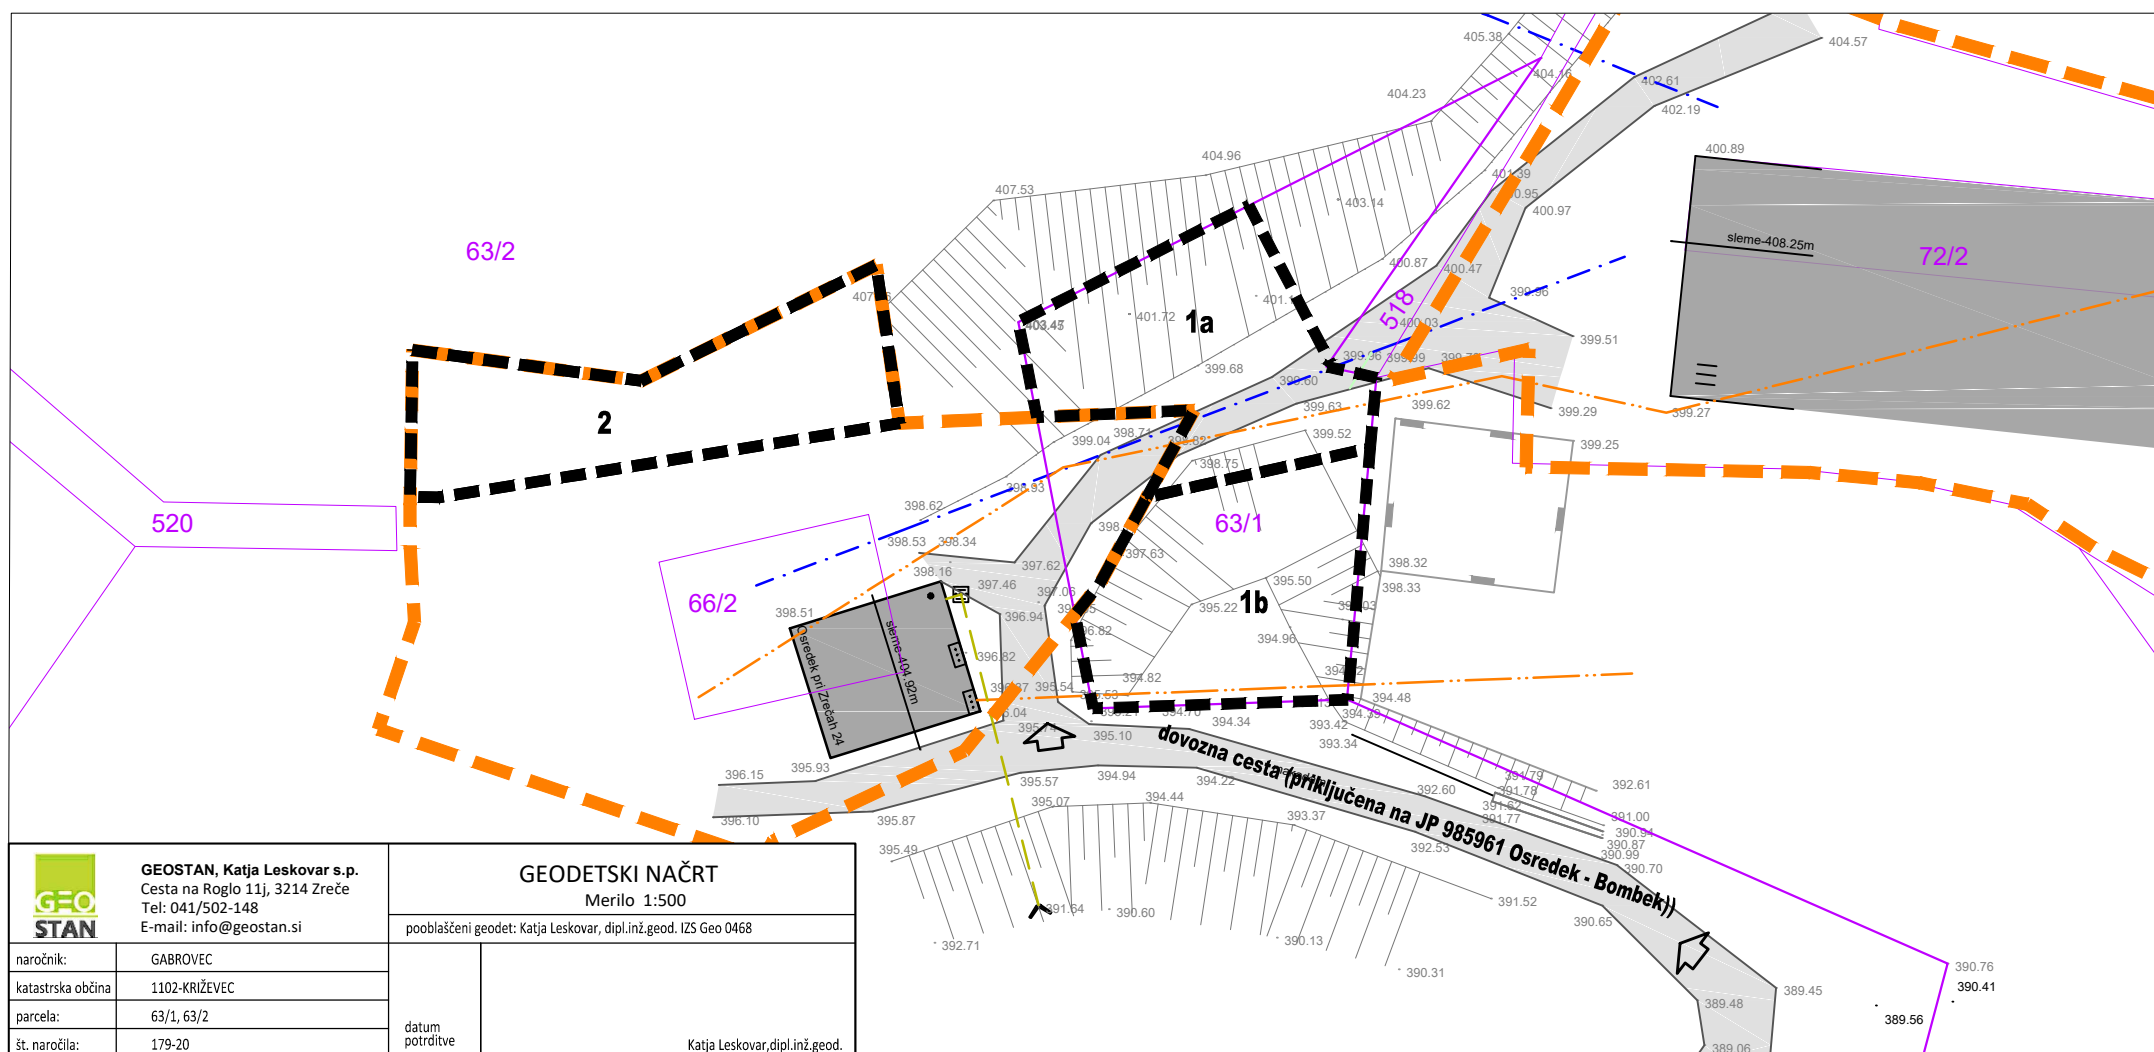

ELABORAT LOKACIJSKE PREVERITVE
 ZA DOLOČITEV OBSEGA
 STAVBNEGA ZEMLJIŠČA PRI POSAMIČNI POSELITVI

PRIKAZ OBMOČJA LOKACIJSKE PREVERITVE
 M 1:500

Št. projekta: 3/21
 Datum: januar 2021

 GEOSTAN, Katja Leskovar s.p. Cesta na Roglo 11j, 3214 Zreče Tel: 041/502-148 E-mail: info@geostan.si	GEODETSKI NAČRT Merilo 1:500	
	pooblaščen geodet: Katja Leskovar, dipl.inž.geod. IZS Geo 0468	
naročnik: GABROVEC katastrska občina: 1102-KRIŽEVEC parcela: 63/1, 63/2 št. naročila: 179-20	datum potrditve	Katja Leskovar, dipl.inž.geod.