

**OBČINA VOJNIK**  
**12. SEJA OBČINSKEGA SVETA**  
**9. TOČKA**  
**Datum: 2.7.2020**

PREDLAGATELJ: župan Branko Petre

---

**VODOVOD HRASNİK**

Naselje Hrastnik, ki leži na meji Občine Vojnik in Občine Šentjur nima oskrbe s pitno vodo. Občina Vojnik je že v letu 2014 naročila projektno dokumentacijo, ki jo je bilo potrebno zaradi nesoglasja lastnikov in usklajevanja na terenu dvakrat spremeniti. V maju 2020 smo pridobili gradbeno dovoljenje št. 351-311/2020-4 (13105) z dne 13.5.2020 in že izvedli razpis za izbiro izvajalca. Novozgrajeni vodovod se bo priključil in napajal iz glavnega voda Občine Šentjur. Občina Vojnik bo investirala izgradnjo vodovoda na katerega se bo priključilo cca. 13 uporabnikov, ki bodo prispevek vodovodnega priključka plačali Občini Vojnik. Glede nato, da je naselje Hrastnik obmejno območje bi Občina Vojnik po izgradnji vodovoda, investicijo predala v last Občine Šentjur in upravljanje JKP Šentjur. S predajo investicije se prenesejo tudi stroški vzdrževanja. Priložen je grafični prikaz naselja Hrastnik s traso vodovoda in mejo občine.

Občinskemu svetu Občine Vojnik predlagamo naslednji

**SKLEP:**

**Občinski svet Občine Vojnik na svoji 12. seji, dne 2.7.2020 potrdi, da se investicija Vodovod Hrastnik po izgradnji preda v last Občine Šentjur in upravljanje JKP Šentjur. Župana Občine Vojnik se pooblasti za podpis Pogodbe oz. Sporazuma o načinu oblikovanja cen komunalnih storitev v mejnih območjih Občine Vojnik in Občine Šentjur.**

Pripravila:  
Mateja Kozikar

*M. Kozikar*




Branko Petre  
Župan Občine Vojnik



200 m 1 : 8166

50 mm

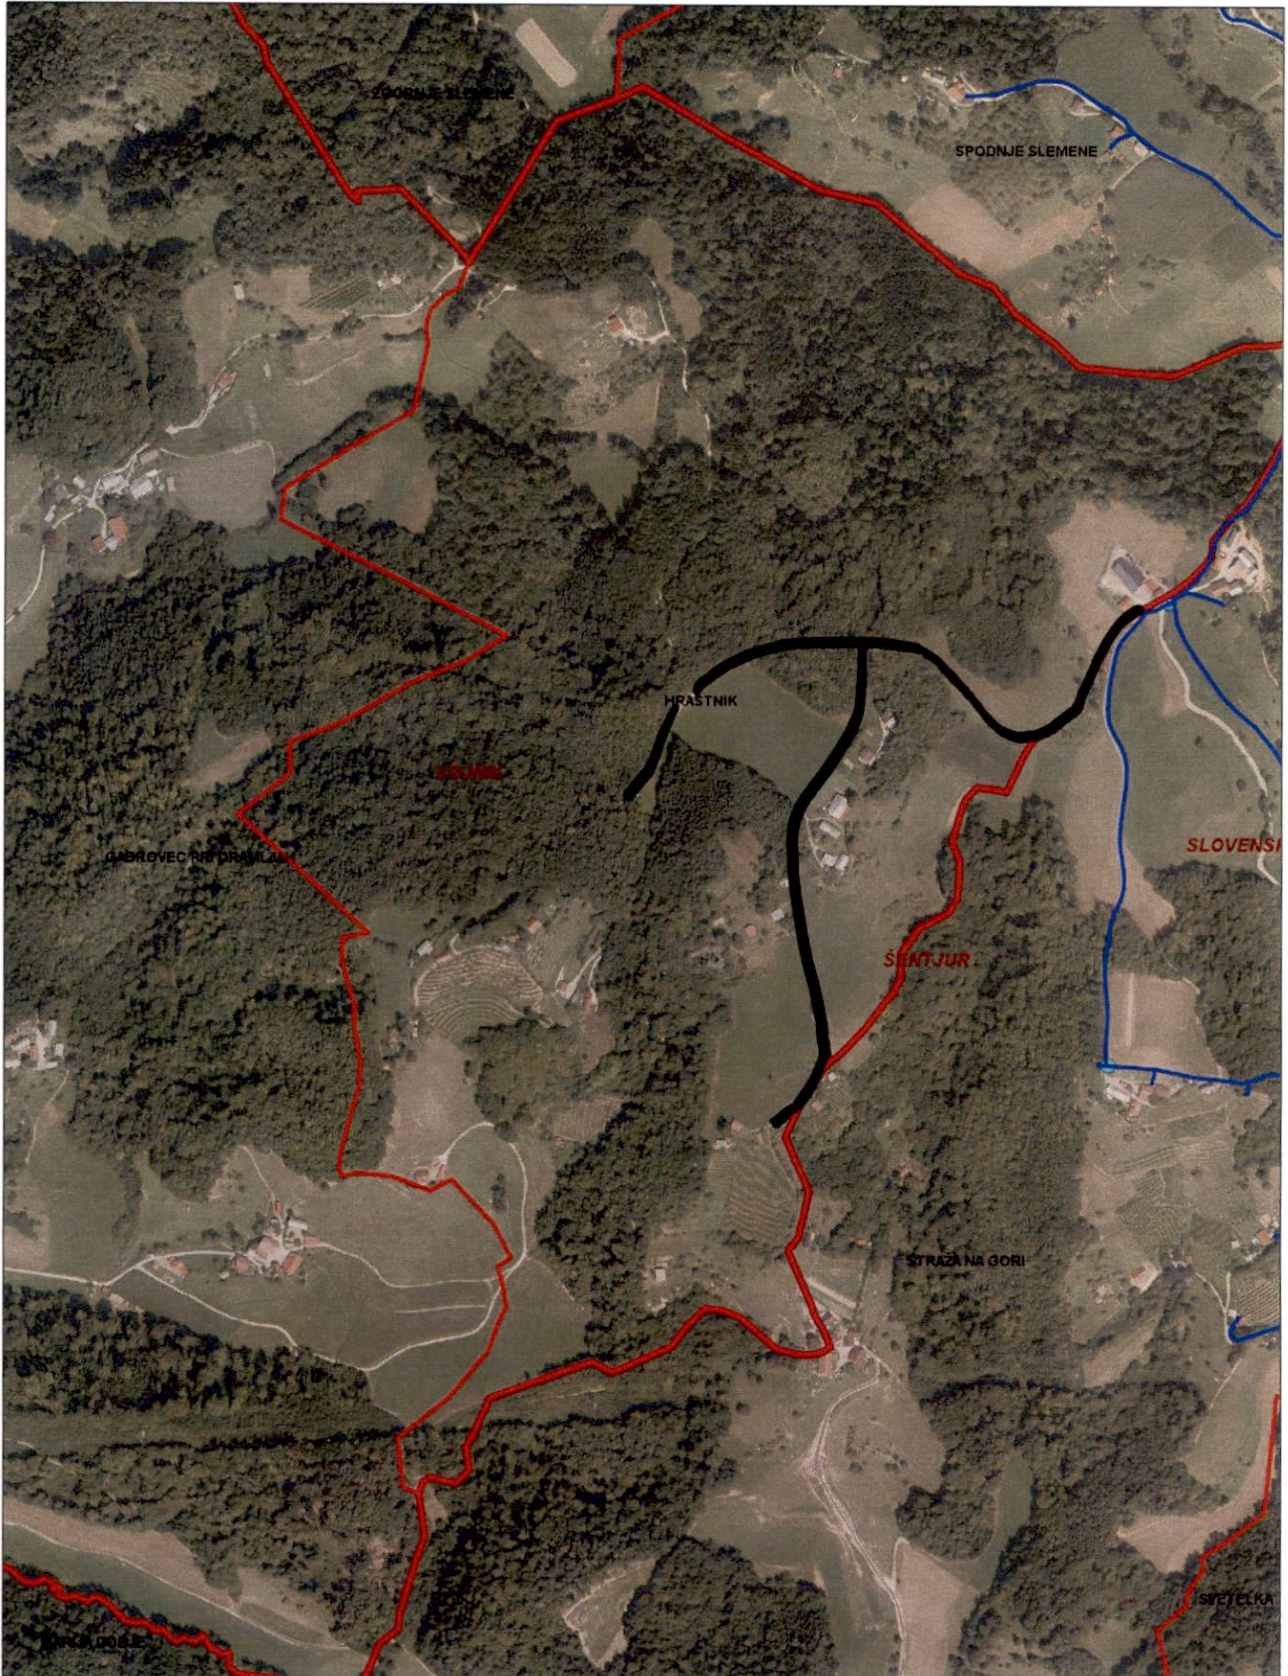

- MEJA KATASTRSKE OBČINE
- TRASA VODOVODA
- OBSTOJEČI VODOVOD - OBČINA ŠENTJUR