



DOPOLNJEN OSNUTEK

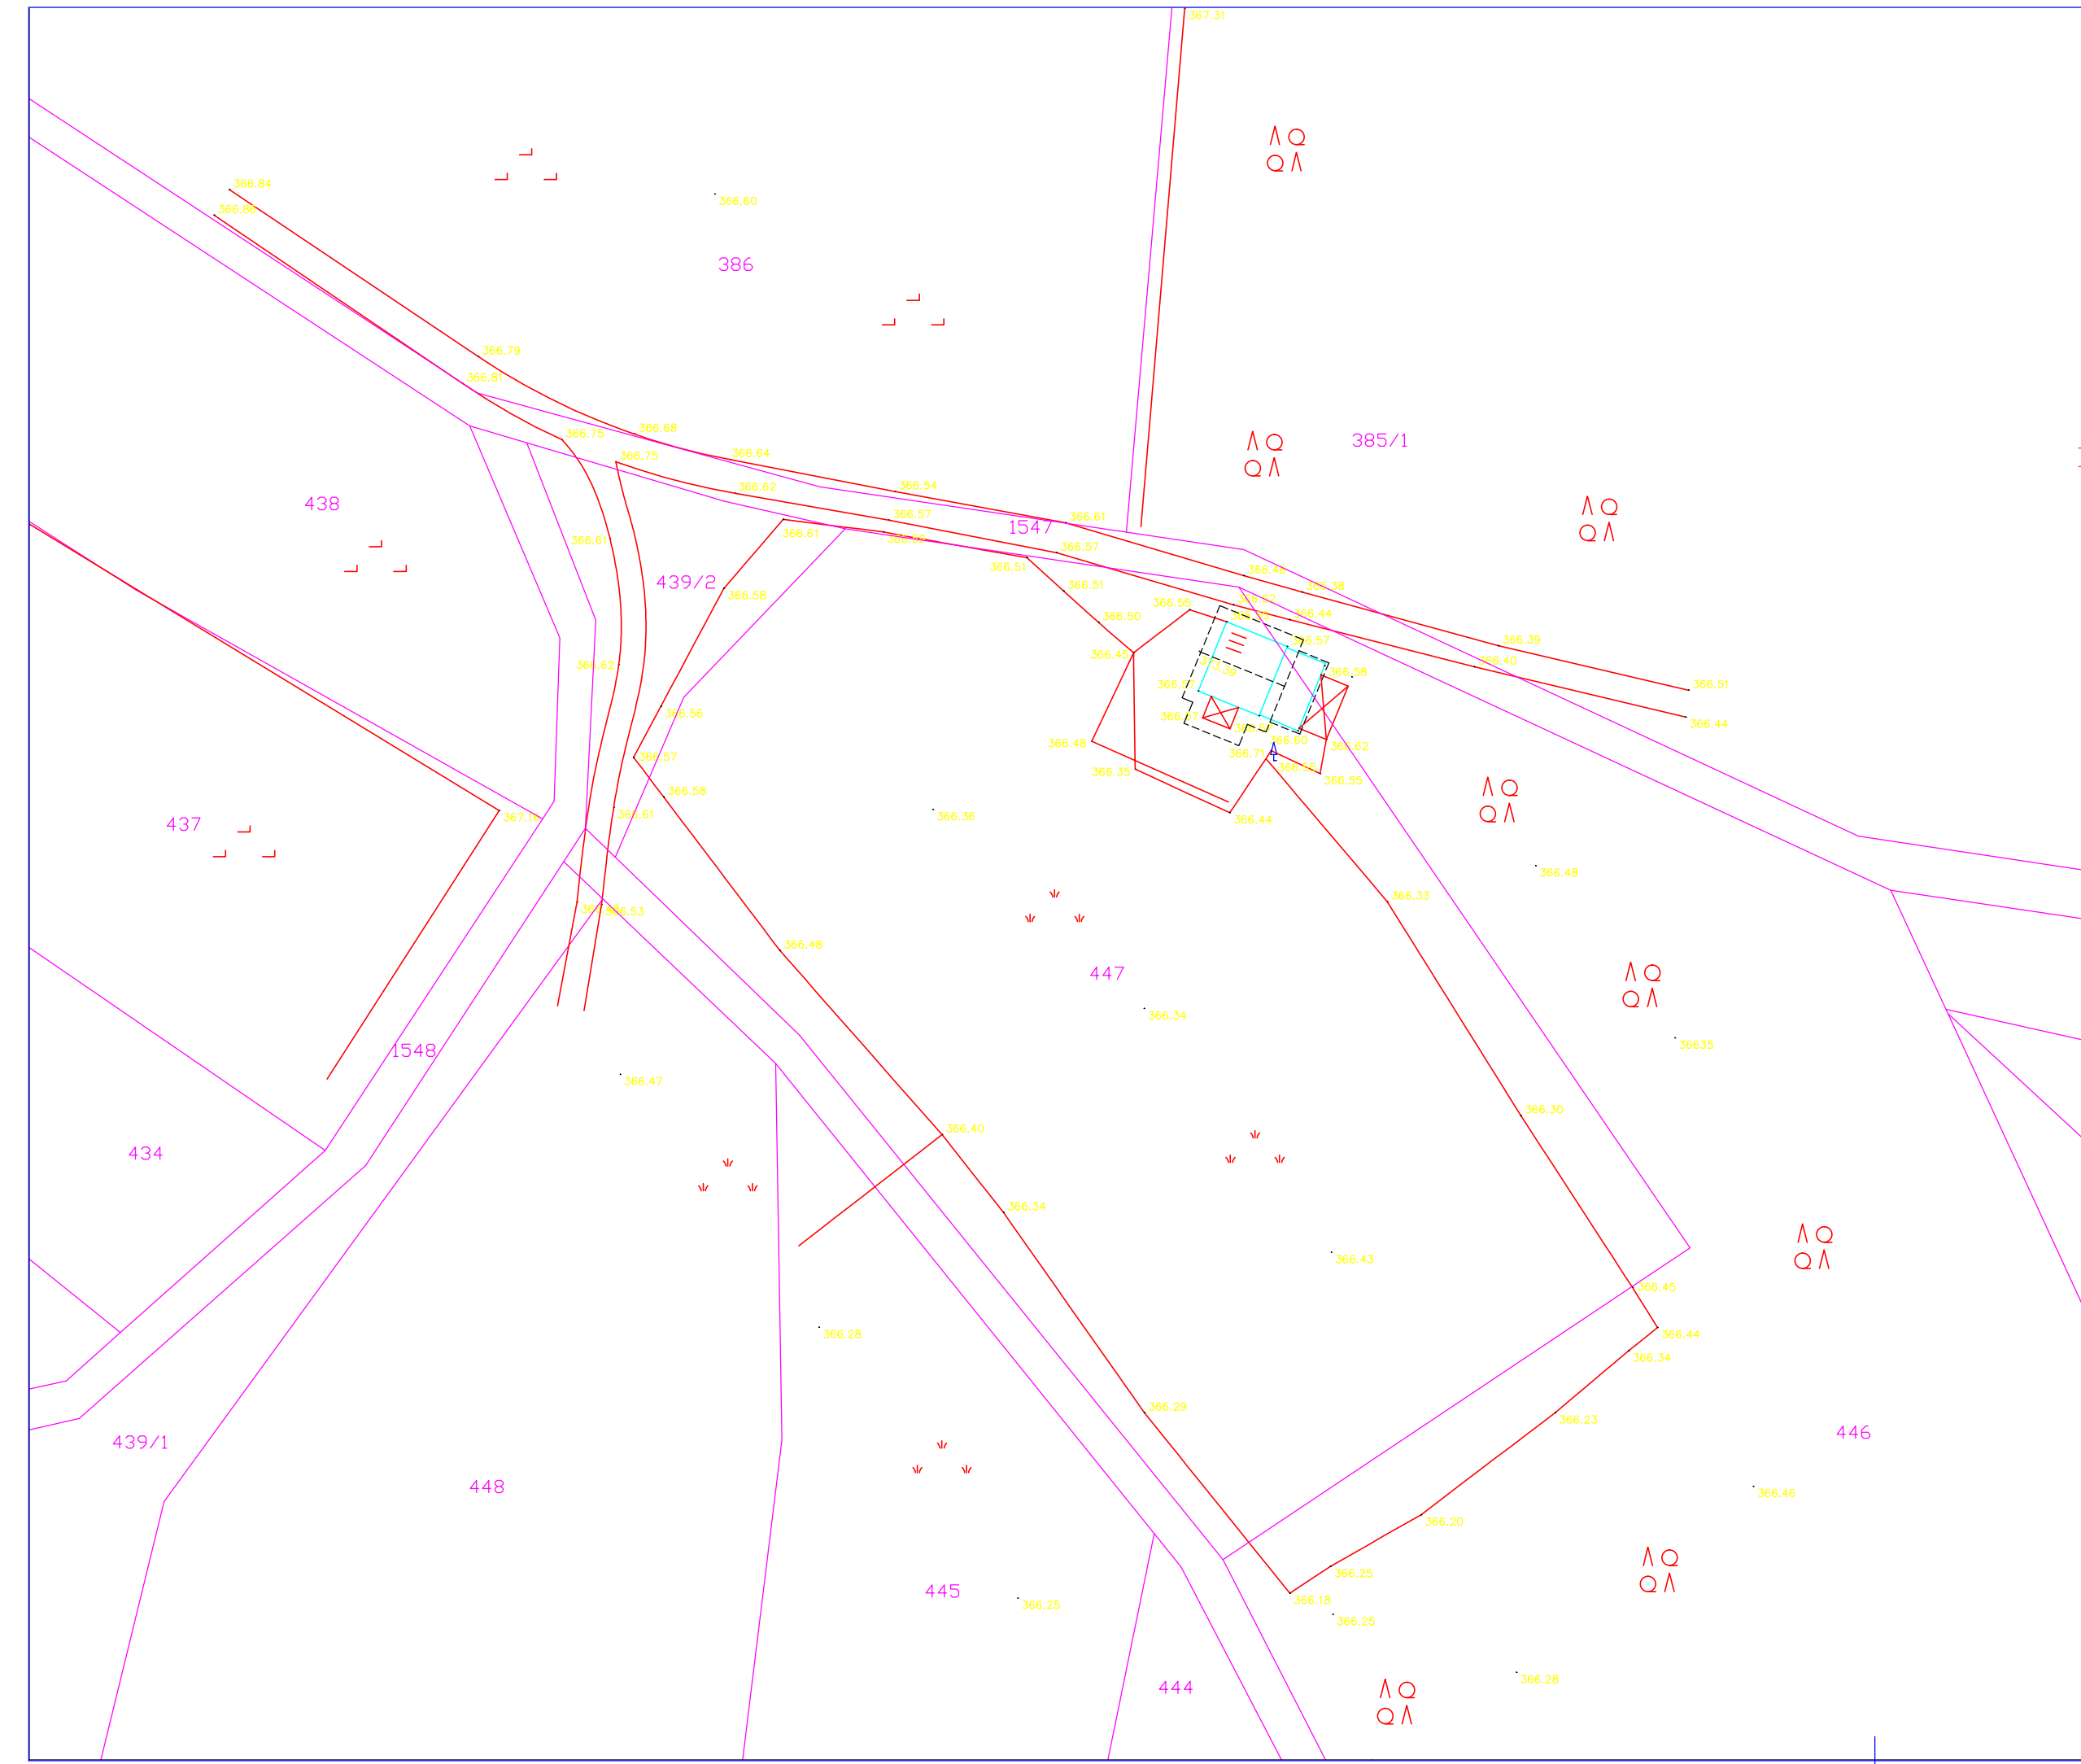

**GEODETSKI NAČRT OBMOČJA**  
**M 1:500**

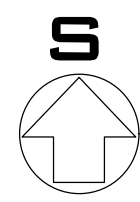

Občinski podrobni prostorski načrt za območje  
parcele št. 447 k.o. 2125 Voglje, Vilko Globočnik

**MEGA**  
TEAM d.o.o.

Št. dav. zav.: 16393074 podjetje za  
projektiranje, inženiring in gradbeništvo  
britof 292, 4000 Kranj tel/fax: (04) 234 28 20  
e-mail: firma@mega.si internet: http://www.mega.si

Investitor:	VILKO GLOBOČNIK, Letališka ulica 14, 4208 Šenčur
Poseg v prostor:	Gradnja hleva za kokoši
Številka:	79/19
Datum:	november 2020
Pripravil:	Mojca Basaj Kos, u.d.l.a. <i>u.d.l.a.</i>
Številka lista:	3