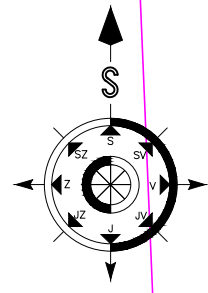


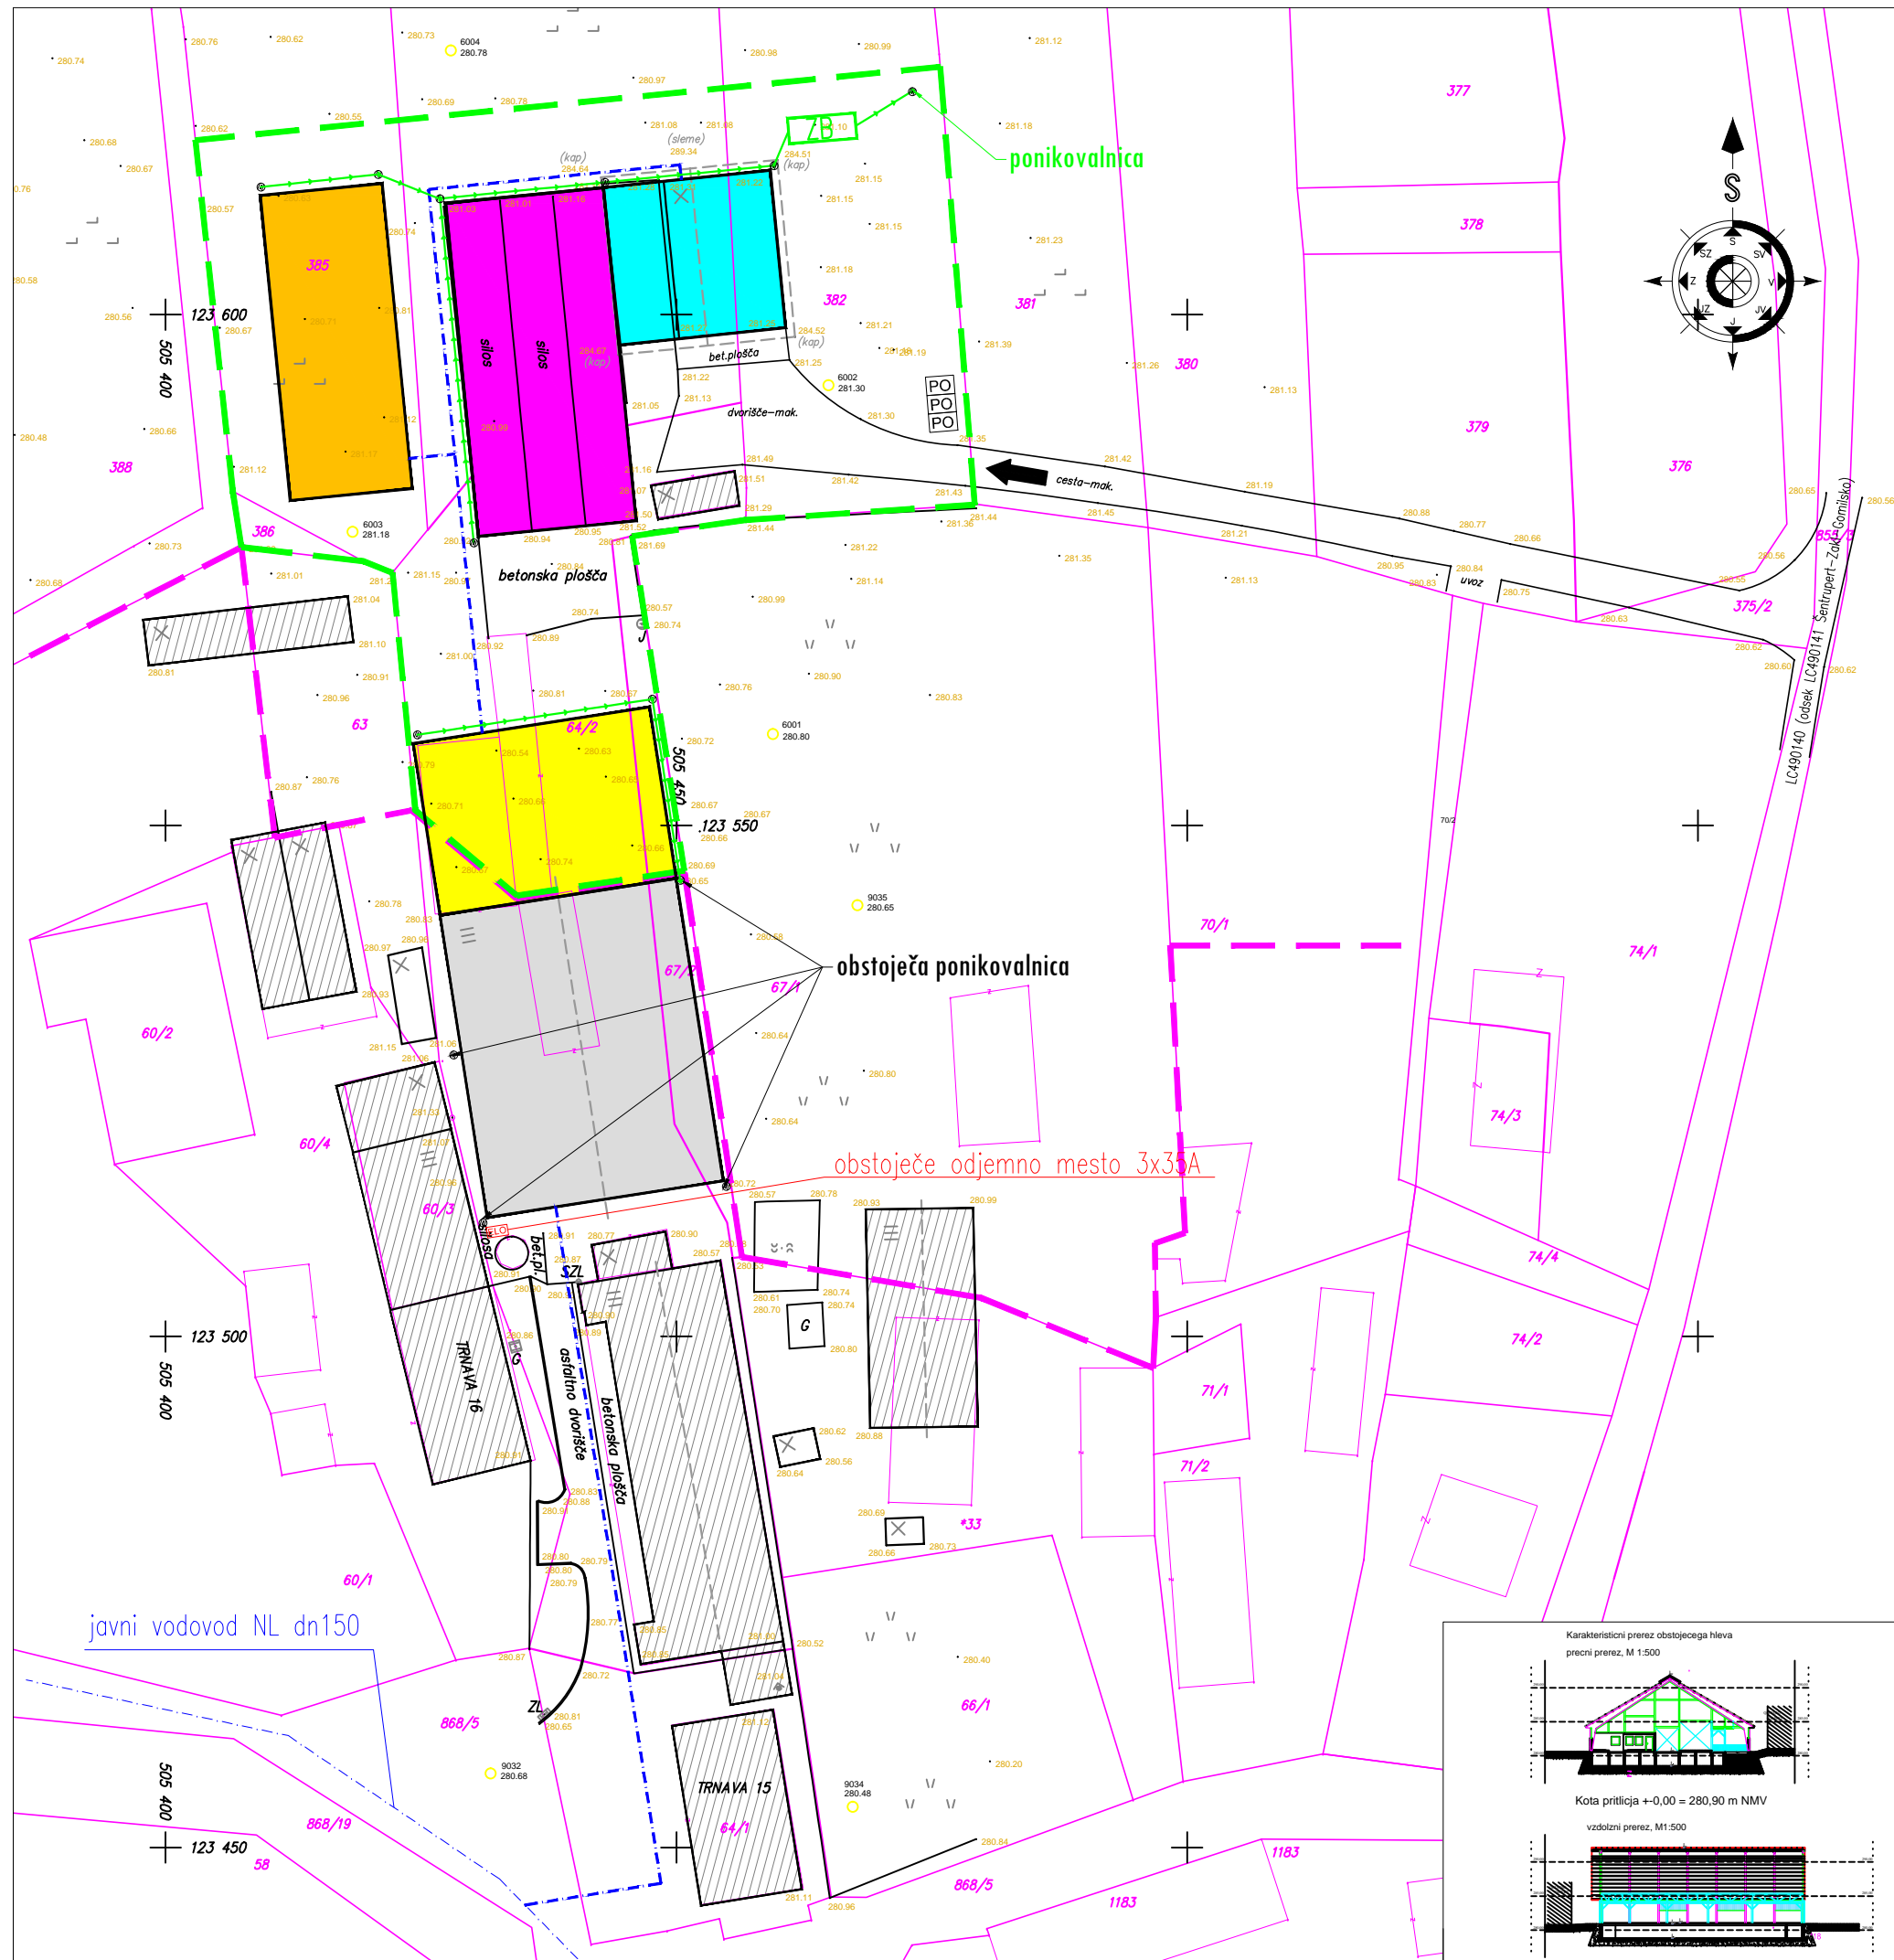
LEGENDA:

- 1354/1 DKN
- MEJA ZAZIDLJIVOSTI PO PROSTORSKEM REDU OBČINE BRASLOVČE
- IZDELAVA OPPN cca. 4650,00m²
- OBSTOJEČI OBJEKTI
- OBSTOJEČI HLEV
- RAZŠIRITEV OBSTOJEČEGA HLEVA
- PREDVIDEN KOZOLEC
- PREDVIDEN POKRITI SILOS
- PREDVIDEN RASTLINJAK
- DOVOZ



Planinska c. 5, Sevnica
 ☎ 07/816 33 40
 www.arprojekt.si
AIR PROJEKT d.o.o.



 
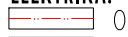
štev. OPPN:	Š-16/2012	
objekt:	OPPNA NA KMETIJSKIH ZEMLJIŠČIH BREZ SPREMEMBE NAMENSKE RABE ZA GRADNJO KMETIJSKIH OBJEKTOV - KMETIJA RAKUN - PREDLOG	
vsebina:	PRIKAZ PROSTORSKE UREDITVE	
investitor:	RAKUN PETER TRNAVA 15 3303 GOMILSKO	
odg.vod.proj.:	PRELOŽNIK Andreja, u.d.i.a.	
direktor:	ANDROJNA Rajko	
datum:	januar 2014	
merilo/št.risbe:	1:500	6



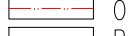
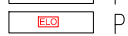
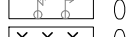
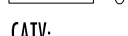
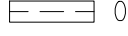
LEGENDA:

-  DKN
-  MEJA ZAZIDLJIVOSTI PO PROSTORSKEM REDU OBČINE BRASLOVČE
-  IZDELAVA OPPN cca. 4650,00m2
-  OBSTOJEČI OBJEKTI
-  OBSTOJEČI HLEV
-  RAZŠIRITEV OBSTOJEČEGA HLEVA
-  PREDVIDEN KOZOLEC
-  PREDVIDEN POKRITI SILOS
-  PREDVIDEN RASTLINJAK
-  DOVOZ

VODOVOD:

-  OBSTOJEČI VODOVOD
-  PREDVIDEN VODOVOD
-  PREDVIDEN VODOMERNI JAŠEK
-  OBSTOJEČI VODOVOD KI SE ODSTRANI/PRESTAVI

ELEKTRIKA:

-  OBSTOJEČI NN VOD
-  PREDVIDEN NN VOD
-  PREDVIDENA NN EL. OMARIČA
-  OBSTOJEČI DROG EL. OMREŽJA
-  OBSTOJEČI EL. VOD KI SE ODSTRANI/PRESTAVI

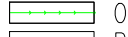


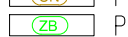

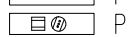
 


CATV:

-  OBSTOJEČI CATV VOD

ODPADKI:

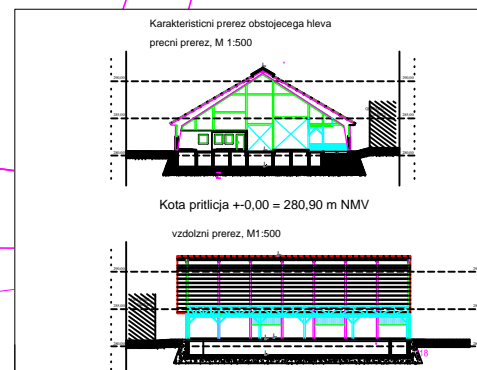
-  PREDVIDENA POSODA ZA ODPADKE

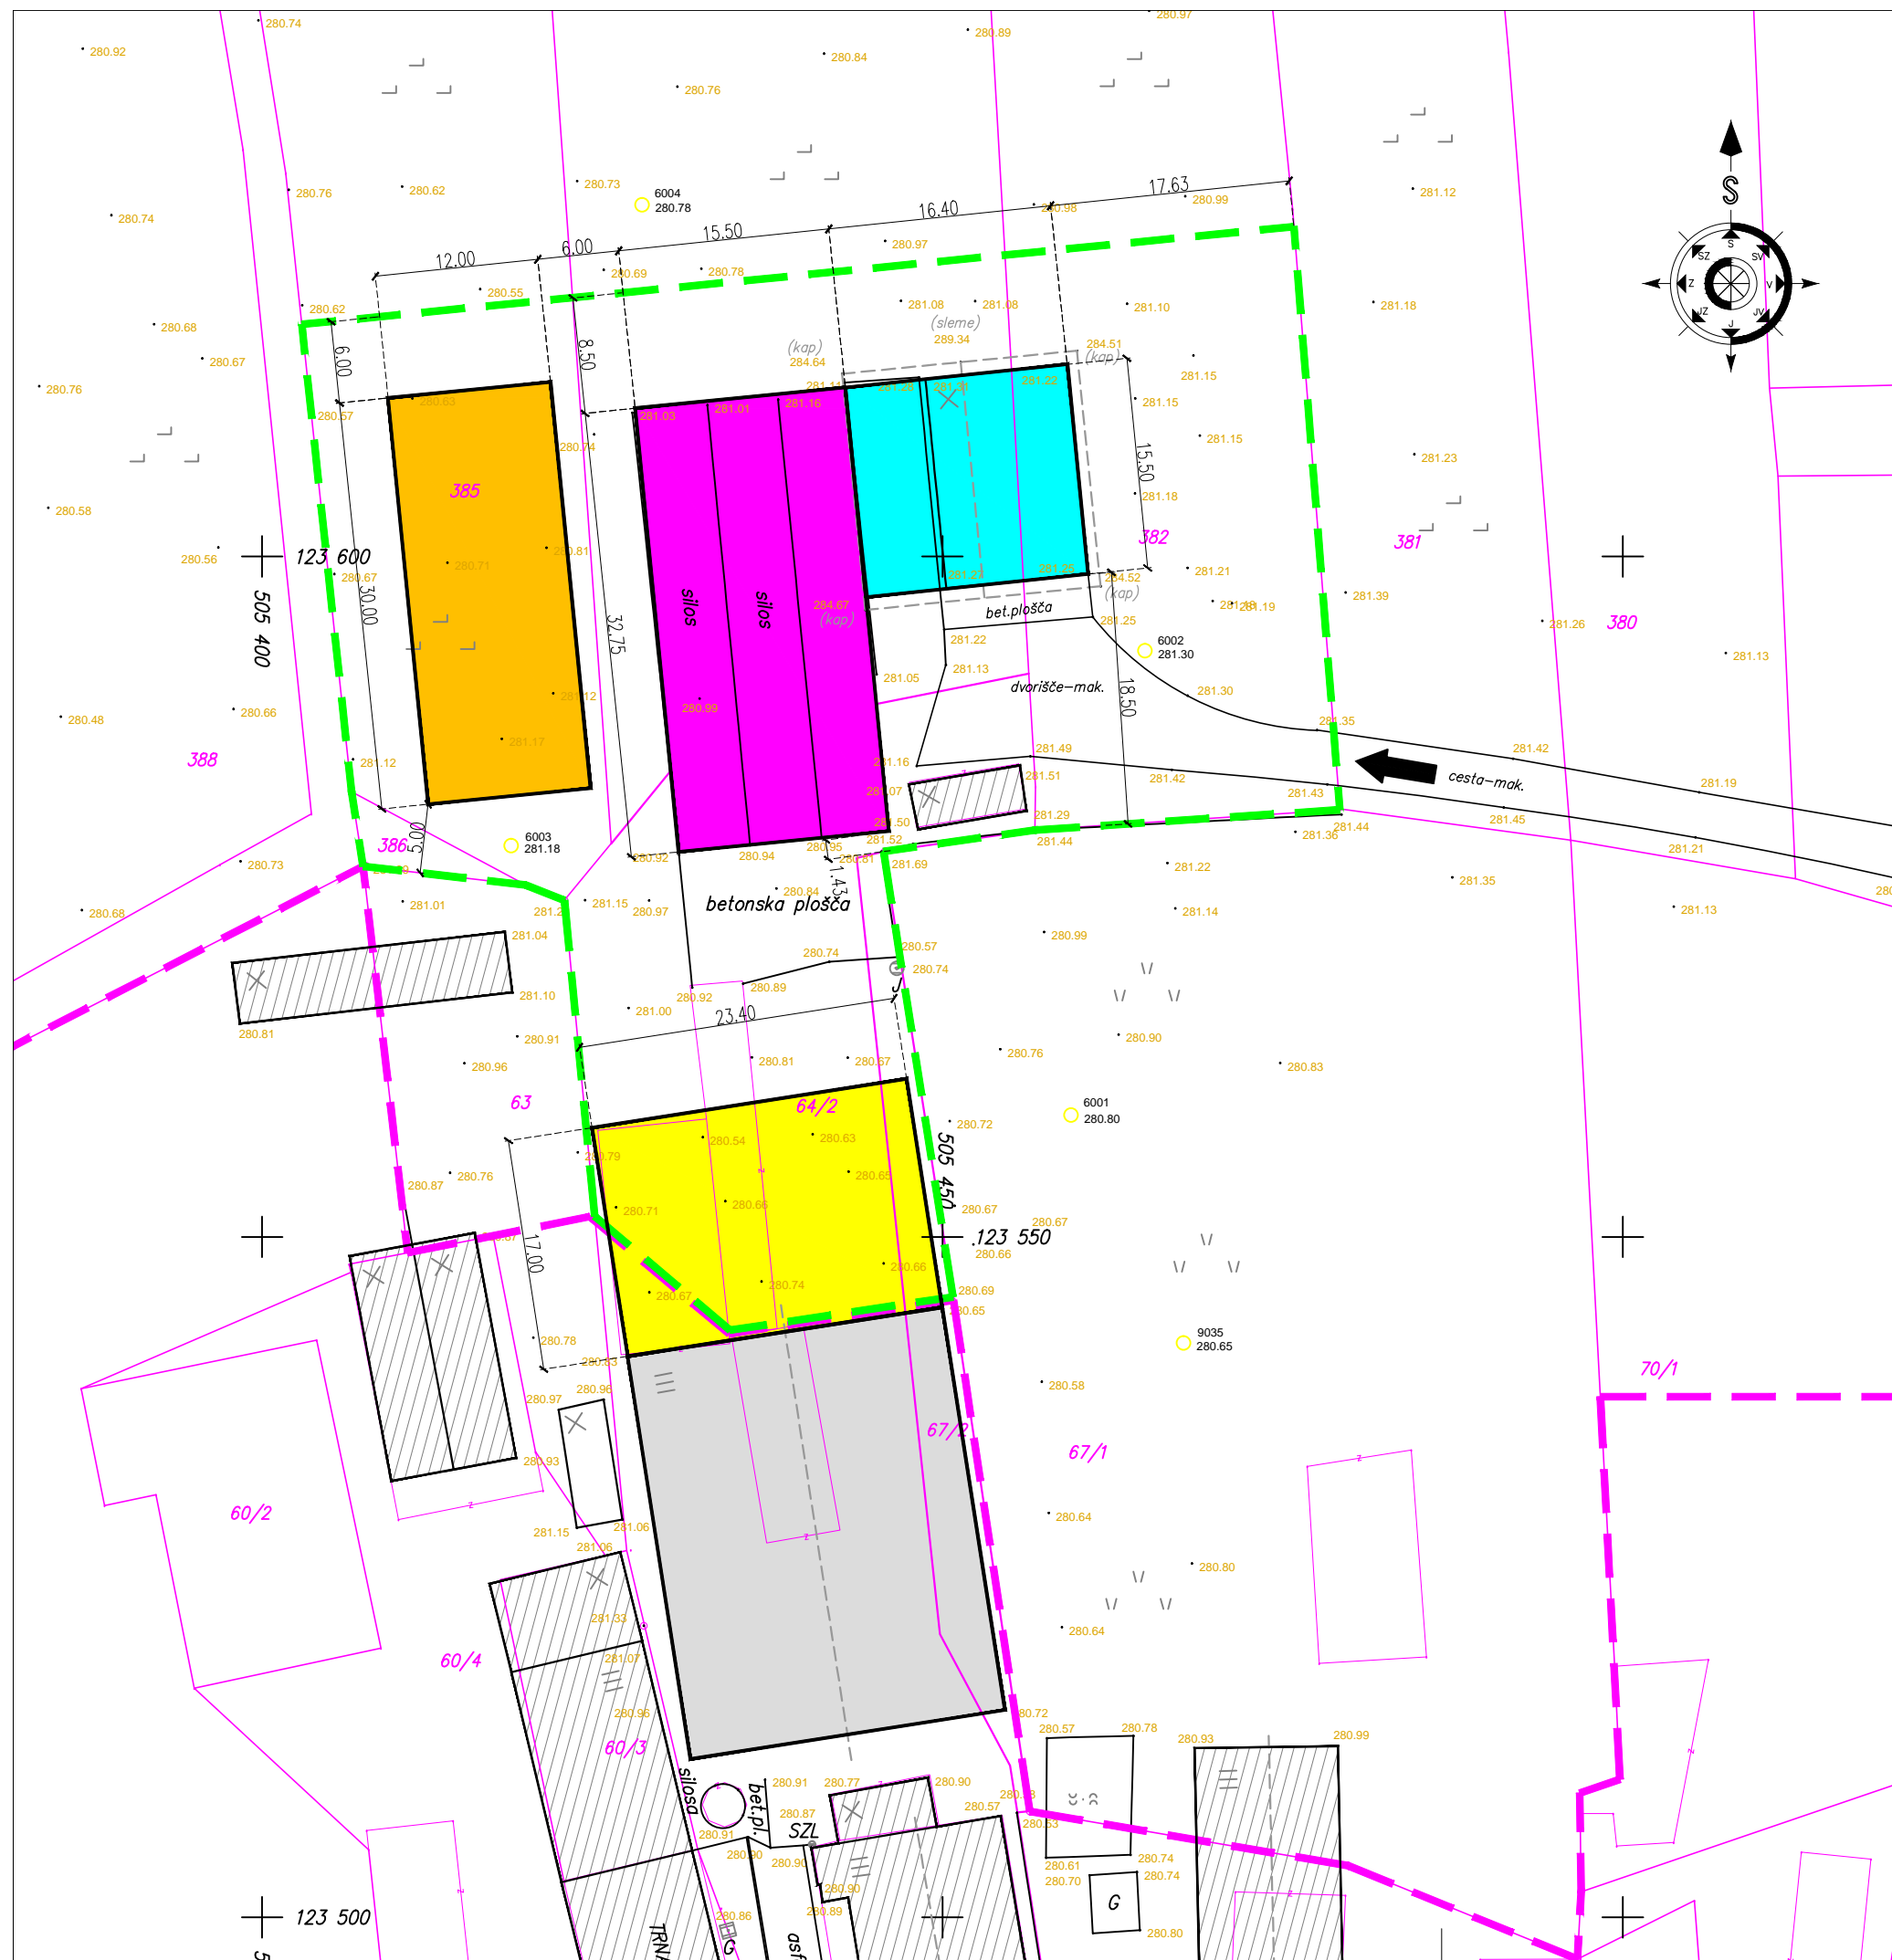
KANALIZACIJA:

-  OBSTOJEČA MET. KANALIZACIJA
-  PREDVIDENA MET. KANALIZACIJA
-  OBSTOJEČA FEK. KANALIZACIJA
-  PREDVIDENA FEK. KANALIZACIJA
-  PREDVIDENA INDIVIDUALNA ČN
-  PREDVIDEN ZADRŽEVALNI BAZEN
-  PREDVIDEN LOVILEC OLJ IN GORIVA
-  PREDVIDENA CESTNA REŠETKA
-  PREDVIDENI JAŠKI KANALIZACIJE


 Planinska c. 5, Sevnica
 ☎ 07/816 33 40
 www.arprojekt.si
PROJEKT d.o.o.

štev. OPPN:	Š-16/2012
objekt:	OPPN NA KMETIJSKIH ZEMLJIŠČIH BREZ SPREMEMBE NAMENSKE RABE ZA GRADNJO KMETIJSKIH OBJEKTOV - KMETIJA RAKUN - PREDLOG
vsebina:	PRIKAZ PROMETNE, KOMUNALNE IN ENERGETSKE INFRASTRUKTURE
investitor:	RAKUN PETER TRNAVA 15 3303 GOMILSKO
odg.vod.proj.:	PRELOŽNIK Andreja, u.d.i.a.
direktor:	ANDROJNA Rajko
datum:	avgust 2016
merilo/št.risbe:	1:750 7





LEGENDA:

- 1354/1 DKN
- MEJA ZAZIDLJIVOSTI PO PROSTORSKEM REDU OBČINE BRASLOVČE
- IZDELAVA OPPN cca. 4650,00m²
- OBSTOJEČI OBJEKTI
- OBSTOJEČI HLEV
- RAZŠIRITEV OBSTOJEČEGA HLEVA
- PREDVIDEN KOZOLEC
- PREDVIDEN POKRITI SILOS
- PREDVIDEN RASTLINJAK
- DOVOZ

Planinska c. 5, Sevnica
 ☎ 07/816 33 40
 www.arprojekt.si
AIR PROJEKT d.o.o.

štev. OPPN:	Š-16/2012	
objekt:	OPPNA NA KMETIJSKIH ZEMLJIŠČIH BREZ SPREMEMBE NAMENSKE RABE ZA GRADNJO KMETIJSKIH OBJEKTOV - KMETIJA RAKUN - PREDLOG	
vsebina:	GEODETSKO ZAZIDALNA SITUACIJA	
investitor:	RAKUN PETER TRNAVA 15 3303 GOMILSKO	
odg.vod.proj.:	PRELOŽNIK Andreja, u.d.i.a.	
direktor:	ANDROJNA Rajko	
datum:	januar 2014	
merilo/št.risbe:	1:500	9