50 m 1 : 2000 50 mm

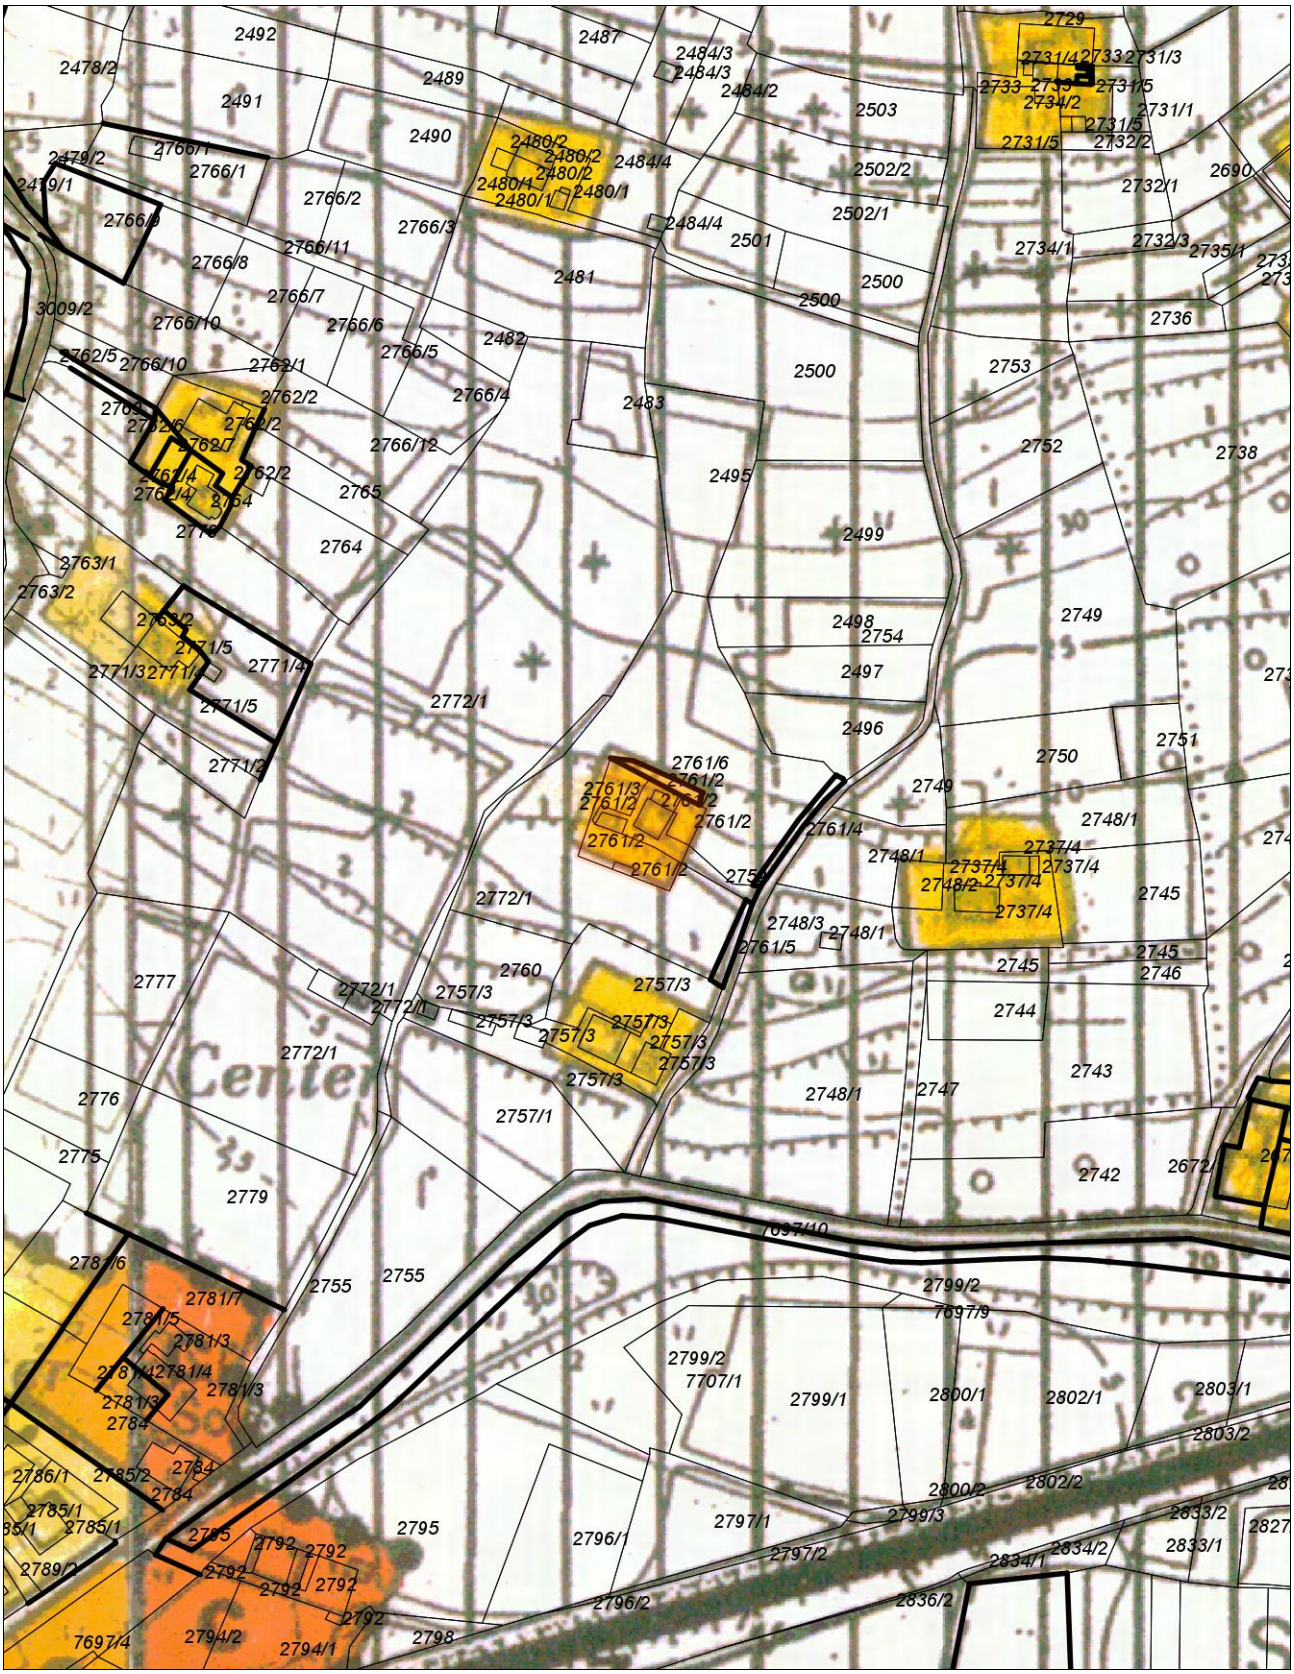
2492
2487
2478/2
2489
2491
2490
2503
2479/2
2479/1
2766/1
2766/2
2766/9
2766/3
2766/11
2766/8
2766/7
2766/10
2766/6
2766/5
2766/4
2766/12
2765
2764
2763/1
2763/2
2771/5
2771/4
2771/3
2772/1
2771/2
2761/6
2761/3
2761/2
2761/4
2748/1
2737/4
2748/2
2745
2748/3
2761/5
2760
2757/3
2744
2743
2747
2748/1
2757/1
2776
2775
2779
2742
7697/10
2781/6
2781/7
2781/5
2781/3
2781/4
2784
2755
2799/2
7697/9
7707/1
2799/1
2800/1
2802/1
2803/1
2803/2
2786/1
2785/2
2785/1
2795
2796/1
2797/1
2799/3
2797/2
2800/2
2802/2
2833/2
2834/2
2833/1
2834/1
2836/2
2789/2
2792
2794/2
2794/1
2798
7697/4
2729
2731/4
2733
2731/3
2731/5
2734/2
2731/1
2732/2
2690
2732/1
2734/1
2732/3
2735/1
2736
2753
2752
2738
2495
2499
2749
2754
2498
2497
2496
2750
2751
2748/1
2737/4
2745
2746
2744
2743
2742
2672/1
2672/2
2747
2748/1