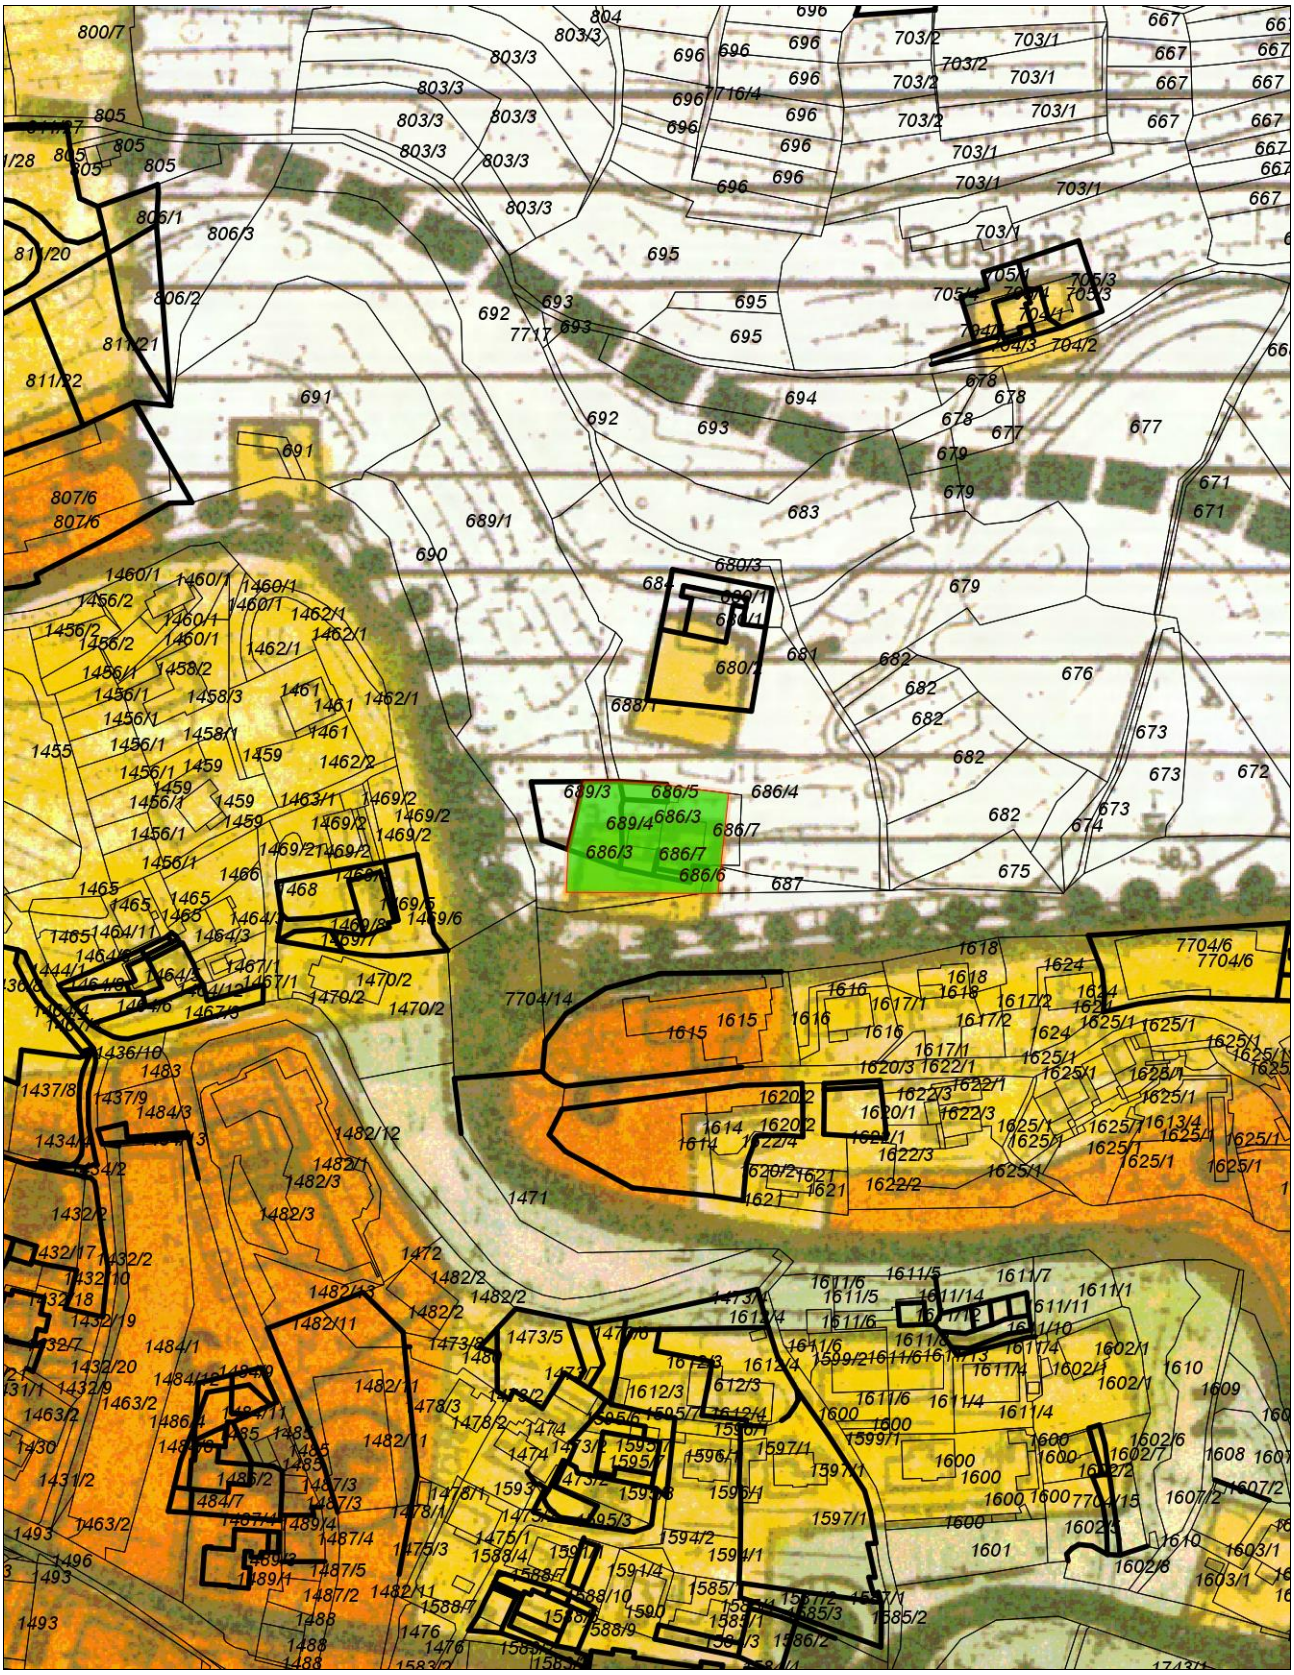50 m 1 : 2000 50 mm