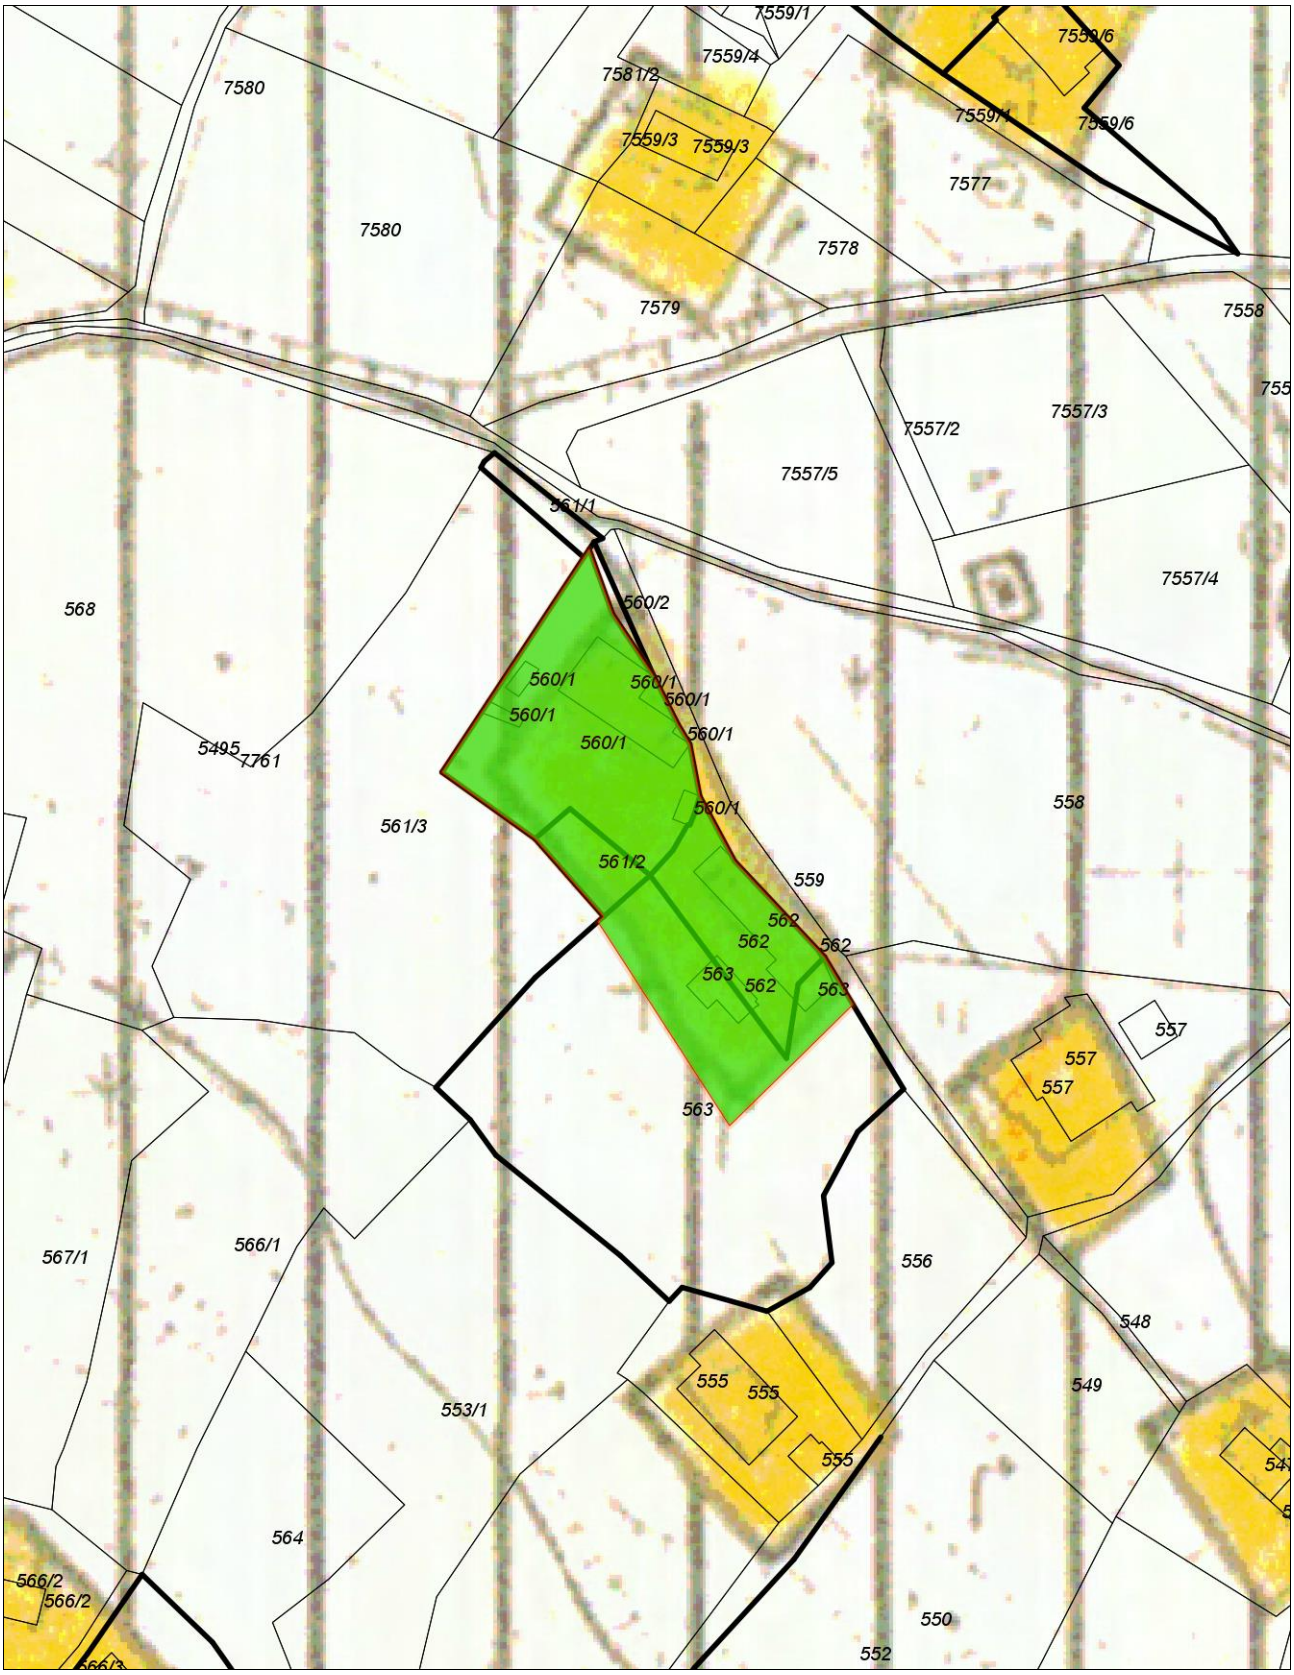20 m 1 : 1000 50 mm