

OBČINA VOJNIK
15. SEJA OBČINSKEGA SVETA
10. TOČKA
Datum: 15.12.2016

Predlagatelj: Odbor za finance in občinsko premoženje

**DOPOLNILNI SKLEP O LETNEM NAČRTU RAZPOLAGANJA/PRIDOBIVANJA Z
NEPREMIČNIM PREMOŽENJEM OBČINE VOJNIK ZA LETO 2016 –SKLEP O UKINITVI
STATUSA**

1. Pri urejanju zemljiškoknjižnih zadev smo ugotovili, da je na parc.št. 1138/4 in 1138/6 obe k.o. Loka, ki v naravi predstavljata opuščeno cesto vknjižena družbena lastnina. Predlagamo izvzem iz družbene lastnine in vknjižbo lastninske pravice na Občino Vojnik.


2. Za potrebe ureditve parkirišča in ceste pri POŠ Nova Cerkev je potrebno od mejaša odkupiti del zemljišč v izmeri 205 m², parc.št. 636/11 k.o. Strmec, po eni 40 EUR/m², skupaj 8.200,00 EUR.

PREDLOG SKLEPA:

1.Občinski svet Občine Vojnik, na 15. seji, dne 15.12.2016 izvzame iz družbene lastnine zemljišče parc. 1138/4 in 1138/6 obe k.o. Loka in predlaga vknjižbo lastninske pravice na Občino Vojnik.

2. Občinski svet Občine Vojnik na 15. redni seji dne 15.12.2016 sprejme Dopolnilni sklep o letnem načrtu razpolaganja/pridobivanja z nepremičnim premoženjem Občine Vojnik za leto 2016.

Pripravila:
Tanja Golec Prevoršek



Branko Petre
župan Občine Vojnik




1. K.O. LOKA




Merilo: 1:1120

2.

L.O. STRMEC

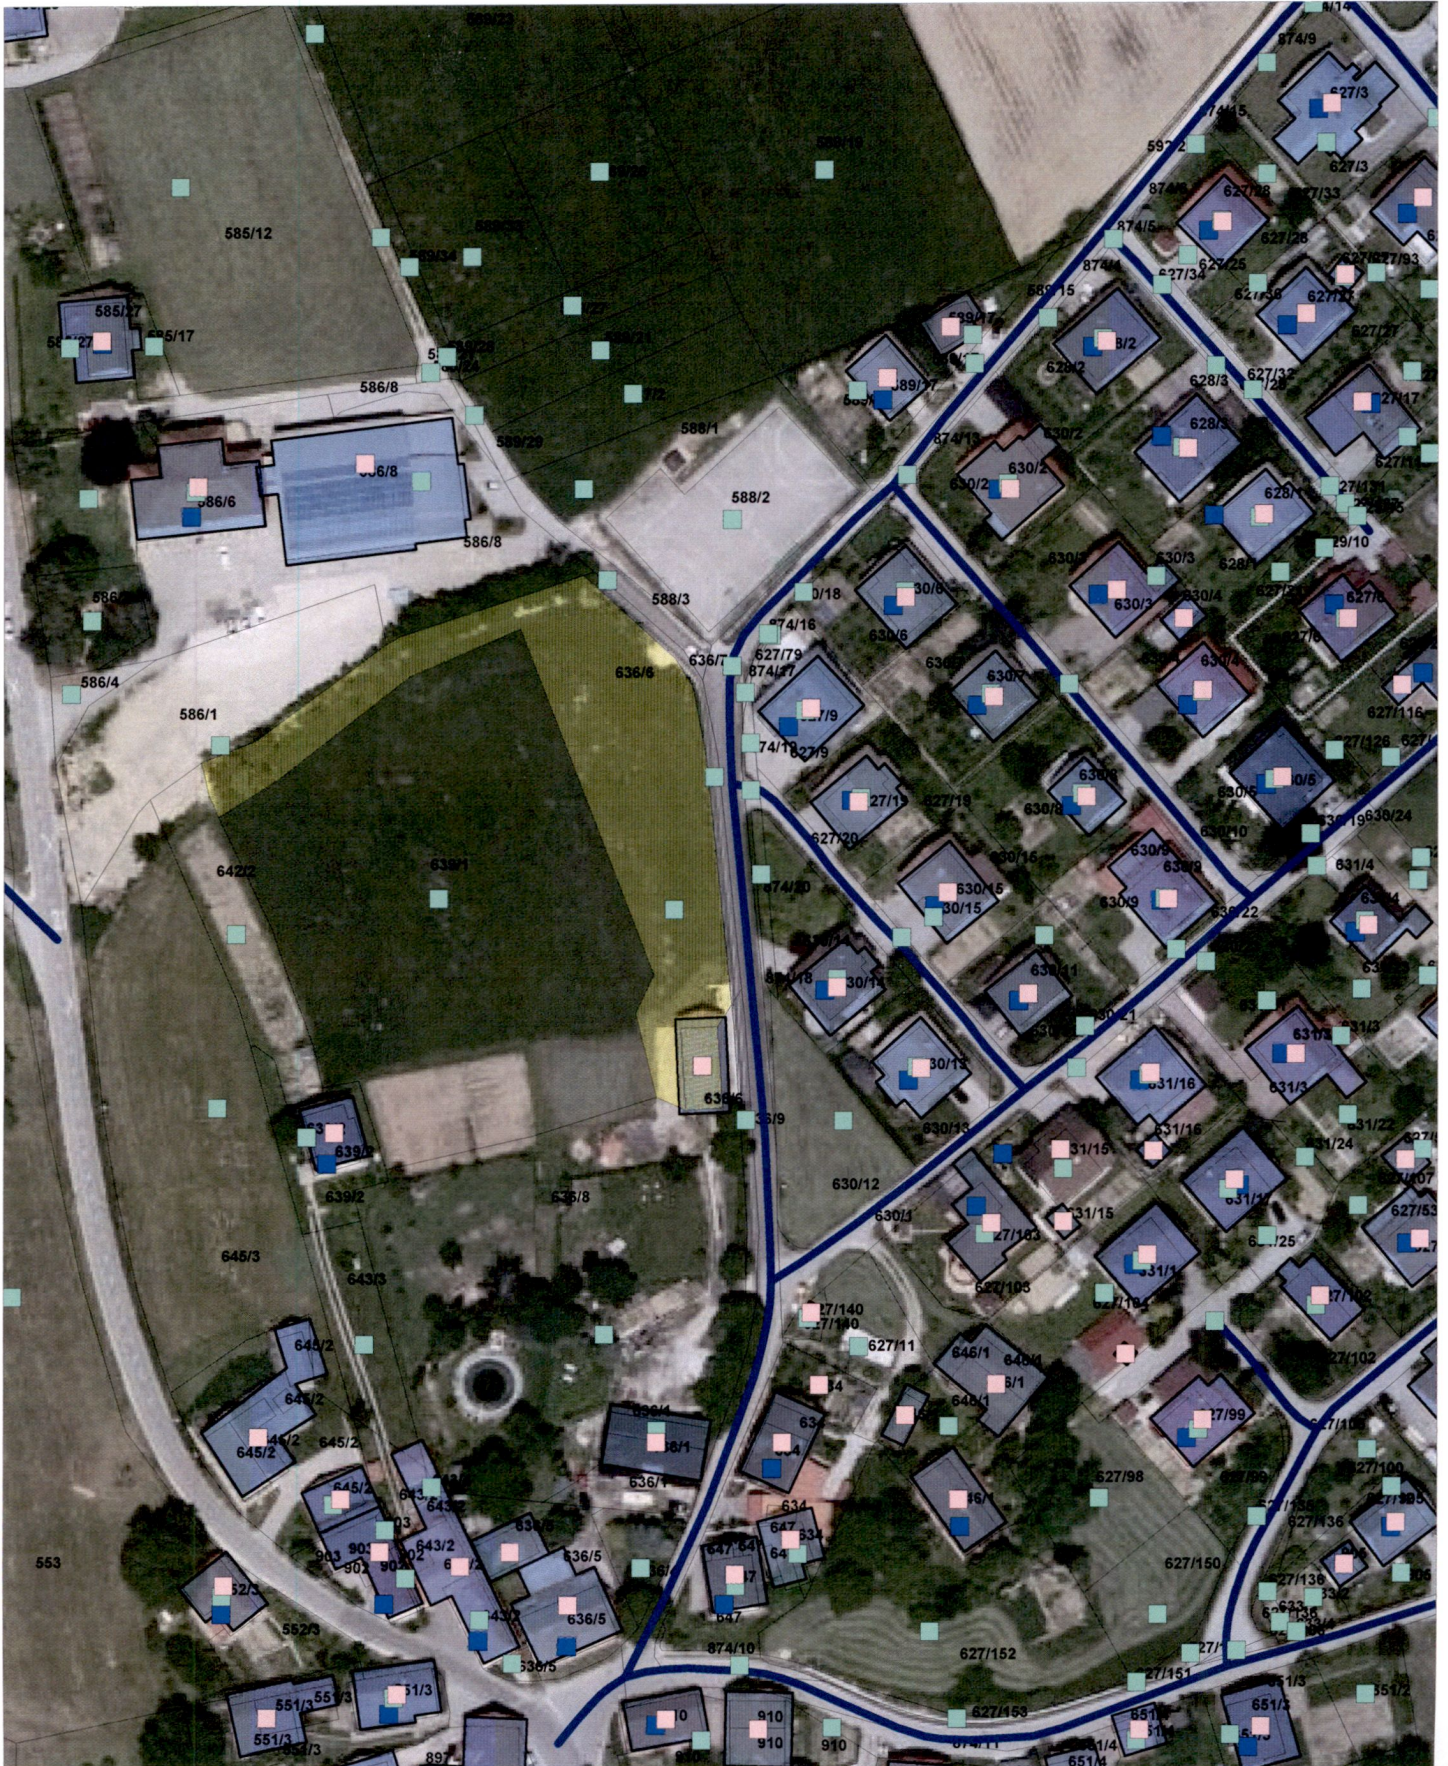

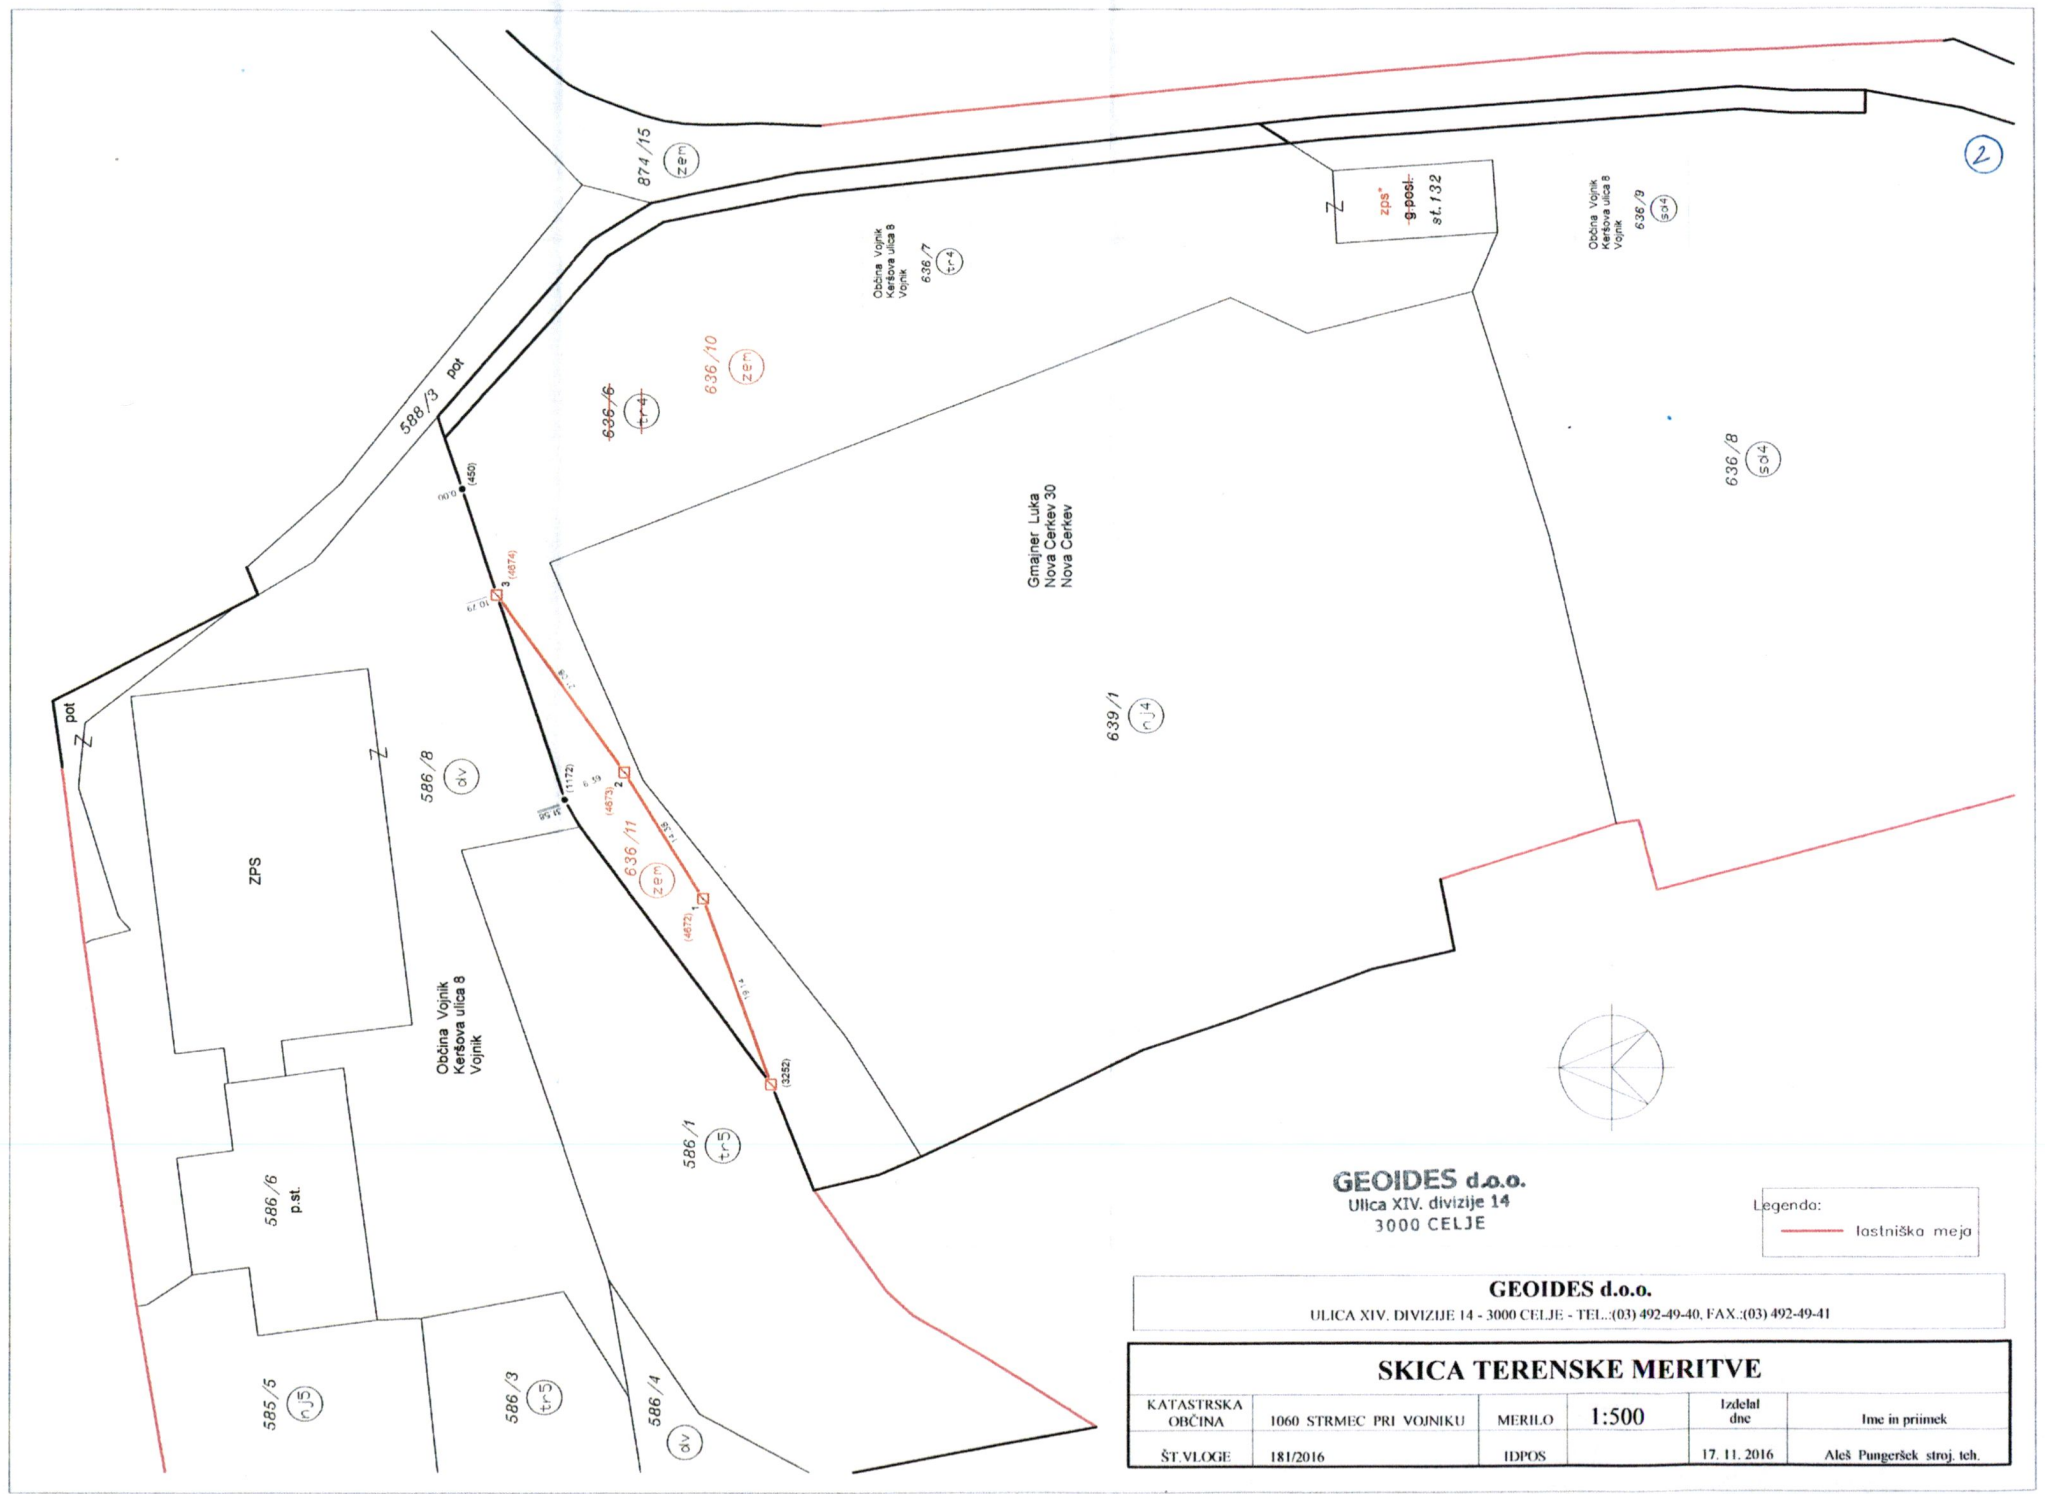

GEOIDES d.o.o.
 Ulica XIV. divizije 14
 3000 CELJE

Legenda:
 ————— lastniška meja

GEOIDES d.o.o.
 ULICA XIV. DIVIZIJE 14 - 3000 CELJE - TEL.:(03) 492-49-40, FAX.:(03) 492-49-41

SKICA TERENSKE MERITVE					
KATASTRSKA OBČINA	1060 STRMEC PRI VOJNIKU	MERILO	1:500	Izdelač dne	Ime in priimek
ŠT.VLOGE	181/2016	IDPOS		17. 11. 2016	Aleš Pungeršek stroj. teh.