

Uradno glasilo slovenskih občin

Št. 19 Maribor, petek 5.4.2024

ISSN 1854-2409 / 2386-0448

Leto XX

OBČINA BELTINCI

Občinski svet Občine Beltinci na 11. seji, dne 27.03.2024 sprejel

329. Soglasje k določitvi nove cene storitve Pomoč družini na domu in določitvi subvencioniranja cene te storitve v letu 2024 v Občini Beltinci

Na podlagi 99. in 101. člena Zakona o socialnem varstvu ((Uradni list RS, št. 3/07 – uradno prečiščeno besedilo, 23/07 – popr., 41/07 – popr., 61/10 – ZSVarPre, 62/10 – ZUPJS, 57/12, 39/16 in 52/16 – ZPPreb-1, 15/17-DZ, 29/17, 54/17, 21/18-ZNOrg, 31/18-ZOA-A, 28/19, 189/20 ZFRO, 196/21-ZDOsk, 82/23 in 84/23-ZDOsk-1), 38. člena Pravilnika o metodologiji za oblikovanje cen socialno varstvenih storitev (Ur. list RS, št. 87/06, 127/06, 8/07, 51/08, 5/09, 6/12) ter 22. člena Statuta Občine Beltinci (Uradno glasilo slovenskih občin 47/2019), je

**SOGLASJE
K DOLOČITVI NOVE CENE STORITVE POMOČ
DRUŽINI NA DOMU IN
DOLOČITVI SUBVENCIONIRANJA CENE TE
STORITVE V LETU 2024 V OBČINI BELTINCI****1. člen**

Občinski svet Občine Beltinci soglaša, da bo ekonomska cena socialno varstvene storitve Pomoč družini na domu, ki jo začasno na območju Občine Beltinci izvaja Dom starejših Rakičan od 01.04.2024 naprej znašala:

	Cena 01.04.2024 EUR/efekt. uro (od ponedeljka do sobote)	Cena 01.04.2024 EUR/efekt. uro (nedelja, praznik)
1. Ekonomska cena PND	31,41	36,81
2. Subvencija občine (strokovna priprava v zvezi s sklenitvijo dogovora) 100%	5,66	5,66
3. cena neposredne socialne oskrbe (1-2)	25,75	31,15
4. subvencija iz proračuna države (javna dela)	0,00	0,00
5. Subvencija občine za neposredno socialno oskrbo (60%)	15,45	18,69
6. Prispevek uporabnika za neposredno oskrbo	10,30	12,46

V ekonomsko ceno socialne storitve Pomoč družini na domu so vključeni stroški storitve pomoč družini na domu do uporabnika storitve (stroški neposredne socialne oskrbe) v višini 31,41 EUR/efektivno uro od ponedeljka do sobote oz. 36,81 EUR/efektivno uro ob nedeljah in praznikih (dela prostih dnevih) ter stroški strokovnega vodenja v višini 5,66 EUR/efektivno uro- v obeh terminih.

2. člen

Kot osnova za plačilo cene storitve Pomoč družini na domu do uporabnikov storitve se določi cena v višini 15,45 EUR/efektivno uro-od ponedeljka do sobote oz. 18,69 EUR/efektivno uro-ob nedeljah in praznikih (60% cene storitve neposredne oskrbe).

Razliko do polne cene storitve Pomoč družini na domu 31,41 EUR/efektivno uro-od ponedeljka do sobote oz. 36,81 EUR/efektivno uro-ob nedeljah in praznikih,

Izdajatelj:

Inštitut za lokalno samoupravo, javne službe in javno-zasebno partnerstvo Maribor

Smetanova ulica 30, 2000 Maribor

T: 02 250 04 58 | F: 02 250 04 59 | M: 031 68 77 88 | E: info@lex-localis.info | www.lex-localis.info

Odgovorni urednik: dr. Boštjan Brezovnik

priznava Občina Beltinci kot subvencijo v višini 15,45 EUR/efektivno uro-od ponedeljka do sobote oz. v višini 18,69 EUR/efektivno uro-ob nedeljah in praznikih in sicer za neposredno socialno oskrbo, kar predstavlja 60 % subvencionirane cene storitve do uporabnika in v višini 5,66 EUR/efektivno uro, kar je 100% subvencija za stroške vodenja. Subvenciji se bosta pokrivali iz sredstev občinskega proračuna na področju socialnega varstva.

Z ozirom na to, ker v danem primeru za leto 2024 ni predvideno-zajeto tudi subvencioniranje neposredne socialne oskrbe s strani Republike Slovenije znaša cena storitve te neposredne oskrbe za uporabnika 10,30 EUR/efektivno uro od ponedeljka do sobote oz. 12,46 EUR/efektivno uro ob nedeljah in praznikih.

3. člen

Izvajalcu Domu starejših Rakičan se bodo sredstva za izvajanje storitve Pomoč družini na domu nakazovala mesečno, na podlagi posebej sklenjene pogodbe oz. aneksa in izdanih računov.

4. člen

Z dnem uveljavitve tega novega soglasja k ceni socialno varstvene storitve Pomoč družini na domu, se preneha uporabljati Soglasje Občinskega sveta Občine Beltinci št. 032-03/2023-05-33/III z dne 20.04.2023 k ceni omenjene storitve.

Številka: 032-3/2024-11-103/III

Datum: 02.04.2024

Občina Beltinci
Marko Virag, župan

330. Sklep o določitvi cene programov predšolske vzgoje v javnem vzgojno varstvenem zavodu Vrtec Beltinci in o določitvi dodatnih ugodnosti za starše otrok z območja Občine Beltinci

Na podlagi 1. odstavka 31. člena Zakona o vrtcih (Uradni list RS, št. 100/05 – uradno prečiščeno besedilo, 25/08, 98/09 – ZIUZGK, 36/10, 62/10 – ZUPJS, 94/10 – ZIU, 40/12 – ZUJF, 14/15 – ZUUJFO, 55/17 in 18/21), določil 24., 31. in 37. člen Zakona o uveljavljanju pravic iz javnih sredstev (Uradni list RS, št. 62/10, 40/11, 40/12 – ZUJF, 57/12 – ZPCP-2D, 14/13, 56/13 – ZŠtip-1, 99/13, 14/15 – ZUUJFO, 57/15, 90/15, 38/16 – odl. US, 51/16 – odl. US, 88/16 in 61/17 – ZUPŠ, 75/17, 77/18, 47/19, 189/20 – ZFRO, 54/22 – ZUPŠ-1, 76/23 -ZŠolPre-1B in 122/23 – Štip-1C), 2. odstavka 12. člena Pravilnika o plačilih staršev za programe v vrtcih (Uradni list RS, št. 129/06, 79/08, 119/08, 102/09 in 62/10 – ZUPJS), Pravilnika o metodologiji za oblikovanje cen programov v vrtcih, ki izvajajo javno službo (Uradni list RS, št. 97/03, 77/05, 120/05 93/15 in 59/19) ter 19. člena Statuta Občine Beltinci (Uradno glasilo slovenskih občin, št. 47/19), je Občinski svet Občine Beltinci na 11. seji dne 27.03.2024 sprejel

SKLEP

O DOLOČITVI CENE PROGRAMOV PREDŠOLSKE VZGOJE V JAVNEM VZGOJNO VARSTVENEM ZAVODU VRTEC BELTINCI IN O DOLOČITVI DODATNIH UGODNOSTI ZA STARŠE OTROK Z OBMOČJA OBČINE BELTINCI

1. člen

Ekonomska cena dnevnega programa (6-9 ur) v javnem vzgojno varstvenem zavodu Vrtec Beltinci, za otroka v oddelkih 1. starostnega obdobja znaša **678,00 EUR** na otroka mesečno, za otroka v oddelkih 2. starostnega obdobja in v kombiniranih oddelkih pa znaša ekonomska cena dnevnega programa **496,00 EUR** na otroka mesečno.

2. člen

Občina Beltinci ekonomsko ceno dnevnega programa Vrtca Beltinci staršem izobmočja Občine Beltinci dodatno subvencionira in sicer: **55,00 EUR/mesec** ekonomske cene dnevnega programa za otroke vključene v oddelke I. starostnega obdobja s tem, da se pri tem izvamejo drugi in nadaljnji otroci staršev v vrtcu, katerih sredstva v višini z odločbo centra za socialno delo določenega plačila vrtca za starše otrok, zagotavlja država.

3. člen

Občina Beltinci bo kot ustanoviteljica Vrtca Beltinci zagotavljala finančna sredstva izven cene programa za zaposlene delavce po potrjeni sistemizaciji, s katerimi se presegajo predpisani normativi in druge nujne stroške, v skladu z 8. členom Pravilnika o metodologiji za oblikovanje cen v vrtcih, ki izvajajo javno službo.

V skladu z 2. odstavkom 11. člena Pravilnika o metodologiji za oblikovanje cen programov v vrtcih, ki izvajajo javno službo bo Občina Beltinci v primeru potreb, zagotavljala tudi sredstva za spremljevalce gibalno oviranih otrok.

4. člen

Za dneve odsotnosti otrok (ne glede na vzrok odsotnosti), ki obiskujejo Vrtec Beltinci, se staršem od plačila odšteje sorazmerni del (glede na plačilni razred) vrednosti živil, te mesečno znašajo 36,00 EUR.

Popolna oprostitvev plačila dnevnega programa vrtca velja za daljšo odsotnost otroka iz Vrtca Beltinci, za kar se šteje neprekinjena odsotnost otroka iz vrtca mesec dni, zaradi bolezni, ki jo starši oz. skrbniki otrok dokazujejo z zdravniškim potrdilom; to oprostitvev plačila vrtca Vrtec Beltinci zaračuna v breme proračuna Občine Beltinci.

5. člen

Za dneve odsotnosti otrok v mesecu juliju in avgustu se upošteva obračunavanje plačila programov Vrtca Beltinci, kot je to določeno v internem Pravilniku o načinu in postopkih obračunavanja oskrbe otrok vključenih v vzgojno varstvene programe v Vrtcu Beltinci. Da bi starši uveljavili navedeni odbitek, morajo odsotnost otroka pisno napovedati v anketi vrtca ali vsaj 7 dni pred nastopom odsotnosti. Finančna sredstva za pokrivanje stroškov v času odsotnosti otrok zagotavlja Občina Beltinci na podlagi izdanih računov Vrtca Beltinci, v obračunu se obvezno zniža cena za stroške neporabljenih živil.

Iz Proračuna Občine Beltinci se pod zgoraj navedenimi pogoji in na zgoraj naveden način krijejo stroški za dneve odsotnosti v mesecu juliju in avgustu tudi za otroke iz Občine Beltinci za katere je Občina Beltinci po veljavni zakonodaji dolžna kriti del cene programa vrtca, čeravno obiskujejo vrtece izven Občine Beltinci.

6. člen

Starši oziroma skrbniki otrok z območja Občine Beltinci, za katere je Občina Beltinci po veljavni zakonodaji dolžna kriti del cene programa vrtca in imajo otroka vključenega v vrtec, lahko uveljavljajo znižanje plačila programov vrtca za en plačilni razred, če rešujejo lasten družinski stanovanjski problem s stanovanjskim kreditom za gradnjo stanovanjske hiše ali za nakup stanovanja ipd..

Za proučevanje zadev s področja ugotavljanja in preverjanja dokazil ter upravičenosti do dodatnih ugodnosti pri znižanju plačila vrtca za starše oz. skrbnike otrok iz območja občine, se pooblasti pristojne centre za socialno delo, ki odločajo o znižanem plačilu vrtca.

V primeru, da nastopijo okoliščine reševanja lastnega družinskega stanovanjskega problema v času veljavnosti izdane odločbe pristojnega centra za socialno delo oziroma upravičeni vlagatelji predmetne dodatne ugodnosti ne morejo uveljaviti v okviru izdane odločbe pristojnega centra za socialno delo, lahko občinska uprava Občine Beltinci izjemoma, ob predložitvi ustreznih dokazil, na podlagi 28. b člena Zakona o vrtcih (Uradni list RS, št. 100/05 – uradno prečiščeno besedilo, 25/08, 98/09 – ZIUZGK, 36/10, 62/10 – ZUPJS, 94/10 – ZIU, 40/12 – ZUJF, 14/15 – ZUUJFO, 55/17 in 18/21) z odločbo določi, da se staršem plačilo za vrtec, ki jim je določeno z veljavno odločbo pristojnega centra za socialno delo, zniža za en plačni razred, če rešujejo lasten družinski stanovanjski problem s stanovanjskim kreditom za gradnjo stanovanjske hiše ali za nakup stanovanja ipd. in o tem obvesti vrtec. Vrtec dodatno znižanje upošteva pri izstavitvi računa staršem in pri izstavitvi zahtevka občini.

7. člen

Z dnem uveljavitve tega sklepa preneha veljati Sklep o določitvi cene programov predšolske vzgoje v javnem vzgojno-varstvenem zavodu Vrtec Beltinci št. 032-2/2023-3-13/VIII, z dne 09.02.2023 (Uradno glasilo slovenskih občin, št. 9/2023).

8. člen

Ta sklep začne veljati naslednji dan po objavi v Uradnem glasilu slovenskih občin, uporablja pa se od 01.03.2024 dalje do 31.12.2024 oz. do spremembe..

Številka: 032- 3/2024-11-103/VIII

Datum: 02.04.2024

Občina Beltinci
Marko Virag, župan

OBČINA CIRKULANE

331. Odlok o porabi proračunske rezerve v letu 2024

Na podlagi 15. člena Statuta občine Cirkulane (Uradno glasilo slovenskih občin, št. 32/17) in 49. člena Zakona o javnih financah (Uradni list RS, št. 11/11 – uradno prečiščeno besedilo, 14/13 – popr., 101/13, 55/15 – ZFisP, 96/15 – ZIPRS1617 in 13/18) je občinski svet občine Cirkulane na 11. redni seji, dne 28. 3. 2024 sprejel

ODLOK O PORABI PRORAČUNSKE REZERVE V LETU 2024

1. člen

Ta odlok ureja namen in višino porabe sredstev iz proračunske rezerve v letu 2024.

2. člen

Sredstva proračunske rezerve se lahko v letu 2024 porabijo do višine 33.204,95 EUR SANACIJO PLAZU NA JP 602881 Brezovec (ocenjena vrednost kamnito betonski zid, drenaža ureditev ceste v dolžini cca 150 m znaša skupaj 272.615,68 EUR z DDV).

3. člen

Ta odlok začne veljati naslednji dan po objavi v Uradnem glasilu slovenskih občin.

Številka: 007-24/2024

Datum: 28. 3. 2024

Občina Cirkulane
Antonija Žumbar, županja

332. Sklep o imenovanju

Na podlagi 25. in 26. člena Statuta Občine Cirkulane (Uradno glasilo slovenskih občin, št. 32/17) je občinski svet Občine Cirkulane na 11. redni seji dne 28. 3. 2024 sprejel

SKLEP:

1. Občinski svet Občine Cirkulane sprejme sklep, da se v Odbor za gospodarstvo, kmetijstvo in gospodarsko infrastrukturo imenuje Anton Kokot.

2. Sklep prične veljati z dnem sprejema in se objavi v Uradnem glasilu slovenskih občin.

Številka: 007-25/2024

Datum: 28. 3. 2024

Občina Cirkulane
Antonija Žumbar, županja

333. Sklep o imenovanju

Na podlagi 25. in 26. člena Statuta Občine Cirkulane (Uradno glasilo slovenskih občin, št. 32/17) je občinski svet Občine Cirkulane na 11. redni seji dne 28. 3. 2024 sprejel

SKLEP :

1. Občinski svet Občine Cirkulane sprejme sklep, da se v Odbor za negospodarske dejavnosti imenuje Kristijan Kokot.

2. Sklep prične veljati z dnem sprejema in se objavi v Uradnem glasilu slovenskih občin.

Številka: 007-26/2024

Datum: 28. 3. 2024

Občina Cirkulane
Antonija Žumbar, županja

334. Sklep o imenovanju

Na podlagi 25. in 26. člena Statuta Občine Cirkulane (Uradno glasilo slovenskih občin, št. 32/17) je občinski svet Občine Cirkulane na 11. redni seji dne 28. 3. 2024 sprejel

SKLEP :

1. Občinski svet Občine Cirkulane sprejme sklep, da se v Statutarno pravno komisijo imenuje Vili Jurgec.

2. Sklep prične veljati z dnem sprejema in se objavi v Uradnem glasilu slovenskih občin.

Številka: 007-27/2024

Datum: 28. 3. 2024

Občina Cirkulane
Antonija Žumbar, županja

OBČINA DIVAČA

335. Razpis nadomestnih volitev v Občinski svet Občine Divača

Na podlagi 29. člena in prvega odstavka 32. člena Zakona o lokalnih volitvah - uradno prečiščeno besedilo (Uradni list RS, št. 94/07 - uradno prečiščeno besedilo, 45/08, 83/12, 68/17, 93/20 - odl. US) Občinska volilna komisija Divača

RAZPISUJE NADOMESTNE VOLITVE V OBČINSKI SVET OBČINE DIVAČA

1. Nadomestne volitve se izvedejo v 3. volilni enoti, ki obsega območja:

- Krajevne skupnosti Barka in sicer območje naselja Barka,
- Krajevne skupnosti Misliče in sicer območje naselij: Kozjane, Misliče, Vareje in Vatovlje in
- Krajevne skupnosti Vreme in sicer območje naselij: Vremski Britof, Dolnje Vreme, Gornje Vreme, Famlje, Goriče pri Famljah, Škoflje, Zavrhek, Podgrad pri Vremah in Gornje Ležeče,

2. V volilni enoti št. 3 se na nadomestnih volitvah voli en (1) nadomestni član občinskega sveta.

3. Nadomestne volitve v občinski svet bodo v nedeljo, 9. junija 2024.

4. Za dan razpisa volitev, s katerim pričnejo teči roki za volilna opravila, se šteje ponedeljek, 8. 4. 2024.

5. Predčasno glasovanje bo potekalo v sredo, 5. 6. 2024, med 9.00 in 17.00 uro na volišču 901: PREDČASNO GLASOVANJE: Volišče prostori Občine Divača, Divača, Kolodvorska ulica 3a.

6. Za izvedbo nadomestnih volitev skrbi Občinska volilna komisija Občine Divača.

7. Razpis se objavi v Uradnem glasilu slovenskih občin in začne veljati naslednji dan po objavi ter, na internetni strani Občine Divača (www.divaca.si) in na oglasnih deskah Občine Divača in krajevnih skupnostih Barka, Misliče in Vreme v Občini Divača.

Številka: 041-0002/2024-5

Datum: 2. 4. 2024

Občina Divača
Denis Zobarič, predsednik občinske
volilne komisije

OBČINA GORJE

336. Zaključni račun proračuna Občine Gorje za leto 2023

Na podlagi tretjega odstavka 98. člena Zakona o javnih financah (Uradni list RS, št. 11/11 – UPB4, 14/13 – popr., 101/13, 55/15 – ZFisP, 96/15 – ZIPRS1617, 13/18, 195/20 – odločba US in 76/23) in 15. člena Statuta Občine Gorje (Uradno glasilo slovenskih občin, št. 13/17) je Občinski svet Občine Gorje na 9. redni seji, dne 3. 4. 2024 sprejel

ZAKLJUČNI RAČUN PRORAČUNA OBČINE GORJE ZA LETO 2023

1. člen

Sprejme se zaključni račun proračuna Občine Gorje za leto 2023.

2. člen

Zaključni račun proračuna Občine Gorje za leto 2023 sestavljajo splošni in posebni del. V splošnem delu je podan podrobnejši prikaz predvidenih in realiziranih prihodkov in odhodkov oziroma prejemkov in izdatkov iz bilance prihodkov in odhodkov, računa finančnih terjatev in naložb ter računa financiranja, v posebnem delu pa prikaz predvidenih in realiziranih odhodkov in drugih izdatkov proračuna Občine Gorje za leto 2023.

Sestavni del zaključnega računa je tudi načrt razvojnih programov, v katerem je podan prikaz podatkov o načrtovanih vrednostih posameznih projektov, njihovih spremembah med letom 2023 ter o njihovi realizaciji v tem letu.

3. člen

Proračun Občine Gorje je bil realiziran v naslednjih zneskih:

A. BILANCA PRIHODKOV IN ODHODKOV		
I.	SKUPAJ PRIHODKI (70+71+72+73+74+78)	4.876.033
	TEKOČI PRIHODKI (70+71)	3.143.676
70	DAVČNI PRIHODKI	2.691.118
	700 Davki na dohodek in dobiček	2.298.799
	703 Davki na premoženje	207.266
	704 Domači davki na blago in storitve	183.887
	706 Drugi davki	1.166
71	NEDAČNI PRIHODKI	452.558
	710 Udeležba na dobičku in dohodki od premoženja	184.716
	711 Takse in pristojbine	5.692
	712 Globe in druge denarne kazni	63.391
	713 Prihodki od prodaje blaga in storitev	0

714	Drugi nedavčni prihodki	198.759
72	KAPITALSKI PRIHODKI	1.000
720	Prihodki od prodaje osnovnih sredstev	0
721	Prihodki od prodaje zalog	0
722	Prihodki od prodaje zemljišč in neopredmetenih dolgoročnih sredstev	1.000
73	PREJETE DONACIJE	0
730	Prejete donacije iz domačih virov	0
731	Prejete donacije iz tujine	0
74	TRANSFERNI PRIHODKI	1.731.357
740	Transferi prihodki iz drugih javnofinančnih institucij	1.411.335
741	Prejeta sredstva iz državnega proračuna iz sredstev proračuna EU	320.023
78	PREJETA SREDSTVA IZ EVROPSKE UNIJE	0
787	Prejeta sredstva od drugih evropskih institucij	0
II.	SKUPAJ ODHODKI (40+41+42+43)	4.680.471
40	TEKOČI ODHODKI	1.625.907
400	Plače in drugi izdatki zaposlenim	233.956
401	Prispevki delodajalcev za socialno varnost	37.564
402	Izdatki za blago in storitve	1.347.732
403	Plačila domačih obresti	0
409	Rezerve	6.655
41	TEKOČI TRANSFERI	1.138.145
410	Subvencije	25.654
411	Transferi posameznikom in gospodinjstvom	646.185
412	Transferi neprofitnim organizacijam in ustanovam	145.910
413	Drugi tekoči domači transferi	320.396
414	Tekoči transferi v tujino	0
42	INVESTICIJSKI ODHODKI	1.566.710
420	Nakup in gradnja osnovnih sredstev	1.566.710
43	INVESTICIJSKI TRANSFERI	349.709
	Investicijski transferi pravnim in fizičnim osebam, ki niso proračunski	
431	uporabniki	114.065
432	Investicijski transferi proračunskim uporabnikom	235.645
III.	PRORAČUNSKI PRESEŽEK (I.-II.) (PRORAČUNSKI PRIMANJKLJAJ)	195.562
B. RAČUN FINANČNIH TERJATEV IN NALOŽB		
IV.	PREJETA VRAČILA DANIH POSOJIL IN PRODAJA KAPITALSKIH DELEŽEV (750+751+752)	0
75	PREJETA VRAČILA DANIH POSOJIL	0
750	Prejeta vračila danih posojil	0
751	Prodaja kapitalskih deležev	0
752	Kupnine iz naslova privatizacije	0
V.	DANA POSOJILA IN POVEČANJE KAPITALSKIH DELEŽEV (440+441+442+443)	0
44	DANA POSOJILA IN POVEČANJE KAPITALSKIH DELEŽEV	0
440	Dana posojila	0
441	Povečanje kapitalskih deležev in finančnih naložb	0
442	Poraba sredstev kupnin iz naslova privatizacije	0
443	Povečanje namenskega premoženja v javnih skladih in drugih osebah javnega prava, ki imajo premoženje v svoji lasti	0
VI.	PREJETA MINUS DANA POSOJILA IN SPREMEMBE KAPITALSKIH DELEŽEV (IV.-V.)	0
C. RAČUN FINANCIRANJA		
VII.	ZADOLŽEVANJE (500)	0
50	ZADOLŽEVANJE	0
500	Domače zadolževanje	0
VIII.	ODPLAČILO DOLGA (550)	0
55	ODPLAČILO DOLGA	0
550	Odplačilo domačega dolga	0
IX.	POVEČANJE (ZMANJŠANJE) SREDSTEV NA RAČUNIH (I.+IV.+VII.-II.-V.-VIII.)	195.562
X.	NETO ZADOLŽEVANJE (VII.-VIII.)	0
XI.	NETO FINANCIRANJE (VI.+VII.-VIII.-IX.)	-195.562
STANJE SREDSTEV NA RAČUNIH 31.12. 2023 (del 9009 Splošni sklad za drugo)		195.561,54

4. člen

Zaključni račun proračuna Občine Gorje za leto 2023 se objavi v Uradnem glasilu slovenskih občin.

Splošni in posebni del, poročilo o izvajanju načrta razvojnih programov ter dodatne obrazložitve s prilogami, se objavijo na spletnih straneh Občine Gorje.

Številka: 032-0003/2024-10

Datum: 3. 4. 2024

Občina Gorje
Peter Torkar, župan

337. Sklep o ukinitvi statusa javnega dobrega

Na podlagi 29. člena Zakona o lokalni samoupravi (Uradni list RS, št. 94/07 – uradno prečiščeno besedilo, 76/08, 79/09, 51/10, 40/12 – ZUJF, 14/15 – ZUUJFO, 11/18 – ZSPDSLS-1, 30/18, 61/20 – ZIUZEOP-A in 80/20 – ZIUOOPE), 262. člena v povezi z 260. členom Zakona o urejanju prostora (Uradni list RS, št. 199/21, 18/23 – ZDU-10, 78/23 – ZUNPEOVE in 95/23 – ZIUOPZP) in 15. člena Statuta Občine Gorje (UGSO št. 13/17), je Občinski svet Občine Gorje, na 9. redni seji, dne 3. 4. 2024 sprejel

**SKLEP
O UKINITVI STATUSA JAVNEGA DOBREGA**

1. Na nepremičnini s parc. št. 856/6 k.o. 2186 Višelnica I, v lasti Občine Gorje, Zgornje Gorje 6b, 4247 Zgornje Gorje, matična številka: 2209721000, se ukine status grajenega javnega dobra lokalnega pomena.

2. Navedena nepremičnina izgubi status grajenega javnega dobra lokalnega pomena z ugotovitveno odločbo, ki jo na podlagi sklepa občinskega sveta po uradni dolžnosti izda občinska uprava. Po pravnomočnosti odločbe se le-ta pošlje zemljiškoknjižnemu sodišču v izvršitev.

3. Ta sklep začne veljati naslednji dan po objavi v Uradnem glasilu slovenskih občin.

Številka: 032-3/2024-12

Datum: 3. 4. 2024

Občina Gorje
Peter Torkar, župan

338. Sklep o ukinitvi statusa javnega dobrega

Na podlagi 29. člena Zakona o lokalni samoupravi (Uradni list RS, št. 94/07 – uradno prečiščeno besedilo, 76/08, 79/09, 51/10, 40/12 – ZUJF, 14/15 – ZUUJFO, 11/18 – ZSPDSLS-1, 30/18, 61/20 – ZIUZEOP-A in 80/20 – ZIUOOPE), 262. člena v povezi z 260. členom Zakona o urejanju prostora (Uradni list RS, št. 199/21, 18/23 – ZDU-10, 78/23 – ZUNPEOVE in 95/23 – ZIUOPZP) in 15. člena Statuta Občine Gorje (UGSO št. 13/17), je Občinski svet Občine Gorje, na 9. redni seji, dne 3. 4. 2024 sprejel

**SKLEP
O UKINITVI STATUSA JAVNEGA DOBREGA**

1. Na nepremičnini s parc. št. 856/7 k.o. 2186 Višelnica I, v lasti Občine Gorje, Zgornje Gorje 6b, 4247 Zgornje Gorje, matična številka: 2209721000, se ukine status grajenega javnega dobra lokalnega pomena.

2. Navedena nepremičnina izgubi status grajenega javnega dobra lokalnega pomena z ugotovitveno odločbo, ki jo na podlagi sklepa občinskega sveta po uradni dolžnosti izda občinska uprava. Po pravnomočnosti odločbe se le-ta pošlje zemljiškoknjižnemu sodišču v izvršitev.

3. Ta sklep začne veljati naslednji dan po objavi v Uradnem glasilu slovenskih občin.

Številka: 032-3/2024-11

Datum: 3. 4. 2024

Občina Gorje
Peter Torkar, župan

339. Sklep o ukinitvi statusa javnega dobrega

Na podlagi 29. člena Zakona o lokalni samoupravi (Uradni list RS, št. 94/07 – uradno prečiščeno besedilo, 76/08, 79/09, 51/10, 40/12 – ZUJF, 14/15 – ZUUJFO, 11/18 – ZSPDSLS-1, 30/18, 61/20 – ZIUZEOP-A in 80/20 – ZIUOOPE), 262. člena v povezi z 260. členom Zakona o urejanju prostora (Uradni list RS, št. 199/21, 18/23 – ZDU-10, 78/23 – ZUNPEOVE in 95/23 – ZIUOPZP) in 15. člena Statuta Občine Gorje (UGSO št. 13/17), je Občinski svet Občine Gorje, na 9. redni seji, dne 3. 4. 2024 sprejel

**SKLEP
O UKINITVI STATUSA JAVNEGA DOBREGA**

1. Na nepremičninah s parc. št. 899/1 in 899/2, obe k.o. 2186 Višelnica I, v lasti Občine Gorje, Zgornje Gorje 6b, 4247 Zgornje Gorje, matična številka: 2209721000, se ukine status grajenega javnega dobra lokalnega pomena.

2. Navedeni nepremičnini izgubita status grajenega javnega dobra lokalnega pomena z ugotovitveno odločbo, ki jo na podlagi sklepa občinskega sveta po uradni dolžnosti izda občinska uprava. Po pravnomočnosti odločbe se le-ta pošlje zemljiškoknjižnemu sodišču v izvršitev.

3. Ta sklep začne veljati naslednji dan po objavi v Uradnem glasilu slovenskih občin.

Številka: 032-3/2024-13

Datum: 3. 4. 2024

Občina Gorje
Peter Torkar, župan

340. Sklep o ukinitvi statusa javnega dobrega

Na podlagi 29. člena Zakona o lokalni samoupravi (Uradni list RS, št. 94/07 – uradno prečiščeno besedilo, 76/08, 79/09, 51/10, 40/12 – ZUJF, 14/15 – ZUUJFO, 11/18 – ZSPDSLS-1, 30/18, 61/20 – ZIUZEOP-A in 80/20 – ZIUOOPE), 262. člena v povezi z 260. členom Zakona o urejanju prostora (Uradni list RS, št. 199/21, 18/23 – ZDU-10, 78/23 – ZUNPEOVE in 95/23 – ZIUOPZP) in 15. člena Statuta Občine Gorje (UGSO št. 13/17), je Občinski svet Občine Gorje, na 9. redni seji, dne 3. 4. 2024 sprejel

**SKLEP
O UKINITVI STATUSA JAVNEGA DOBREGA**

1. Na nepremičnini s parc. št. 1053, k.o. 2185 Spodnje Gorje, v lasti Občine Gorje, Zgornje Gorje 6b, 4247 Zgornje Gorje, matična številka: 2209721000, se ukine status grajenega javnega dobra lokalnega pomena.

2. Navedena nepremičnina izgubi status grajenega javnega dobra lokalnega pomena z ugotovitveno odločbo, ki jo na podlagi sklepa občinskega sveta po uradni dolžnosti izda občinska uprava. Po pravnomočnosti odločbe se le-ta pošlje zemljiškoknjižnemu sodišču v izvršitev.

3.Ta sklep začne veljati naslednji dan po objavi v Uradnem glasilu slovenskih občin.

Številka: 032-3/2024-14

Datum: 3. 4. 2024

Občina Gorje
Peter Torkar, župan

OBČINA KIDRIČEVO

341. Zaključni račun proračuna Občine Kidričevo za leto 2023

Na podlagi tretjega odstavka 98. člena Zakona o javnih financah (Uradni list RS, št. 11/11 UPB, 14/13 – popr., 101/13, 55/15-ZFisP, 96/15-ZIPRS1617, 13/18 in 195/20-odl. US) in 24. ter 68. člena Statuta Občine Kidričevo (Uradno glasilo slovenskih občin, št. 62/16) je občinski svet na 11. redni seji, dne 28.3.2024 sprejel

ZAKLJUČNI RAČUN PRORAČUNA OBČINE KIDRIČEVO ZA LETO 2023

1. člen

Sprejme se zaključni račun proračuna Občine Kidričevo za leto 2023.

2. člen

Zaključni račun proračuna Občine Kidričevo za leto 2023 sestavljajo splošni in posebni del. V splošnem delu je podan podrobnejši prikaz predvidenih in realiziranih prihodkov in odhodkov oziroma prejemkov in izdatkov iz bilance prihodkov in odhodkov, računa finančnih terjatev in naložb ter računa financiranja, v posebnem delu pa prikaz predvidenih in realiziranih odhodkov in drugih izdatkov proračuna Občine Kidričevo za leto 2023.

Sestavni del zaključnega računa je tudi načrt razvojnih programov, v katerem je podan prikaz podatkov o načrtovanih vrednostih posameznih projektov, njihovih spremembah tekom leta 2023 ter o njihovi realizaciji v tem letu.

Proračun občine Kidričevo je bil realiziran v naslednjih zneskih:

A. BILANCA PRIHODKOV IN ODHODKOV		v eur
	Konto K2/K3	Realizacija 2023
I.	SKUPAJ PRIHODKI (70+71+72+73+74+78)	8.256.090,22
II.	SKUPAJ ODHODKI (40+41+42+43)	9.071.433,30
III.	PRORAČUNSKI PRESEŽEK/PRIMANJKLJAJ (I.-II.)	-815.343,08
B. RAČUN FINANCIH TERJATEV IN NALOŽB		v eur
	Konto K2/K3	Realizacija 2023
IV.	PREJETA VRACILA DANIH POSOJIL IN PRODAJA KAPITALSKIH DELEŽEV (750+751+752)	0,00
V.	DANA POSOJILA IN POVEČANJE KAPITALSKIH DELEŽEV (440+441+442)	0,00
VI.	PREJETA MINUS DANA POSOJILA IN SPREMEMBE KAPITALSKIH DELEŽEV (IV.-V.)	0,00
C. RAČUN FINANCIRANJA		v eur
	Konto K2/K3	Realizacija 2023
VII.	ZADOLŽEVANJE (500)	0,00
VIII.	ODPLAČILA DOLGA (550)	178.827,84
IX.	POVEČANJE (ZMANJSANJE) SREDSTEV NA RAČUNIH (I.+IV.+VII.-II.-V.-VIII.)	-994.170,92
X.	NETO ZADOLŽEVANJE (VII.-VIII.)	-178.827,84
XI.	NETO FINANCIRANJE (VI.+VII.-VIII.-IX.)	815.343,08
XII.	STANJE SREDSTEV NA RAČUNIH DNE 31.12. PRETEKLEGA LETA	
	9009 Splošni sklad za drugo (ocenjeno)	2.171.528,74

3. člen

Splošni del zaključnega računa proračuna Občine Kidričevo za leto 2023 se objavi v Uradnem glasilu slovenskih občin, posebni del in načrt razvojnih programov pa na spletni strani Občine Kidričevo.

Številka: 007/8-2023

Datum: 28.3.2024

Občina Kidričevo
Anton Leskovar, župan

342. Sklep o ugotovitvi javne koristi

Na podlagi 3 in 203. člena Zakona o urejanju prostora (Uradni list RS, št. 199/21, 18/23 – ZDU-1O in 78/23 – ZUNPEOVE) in 15. člena Statuta Občine Kidričevo (Uradno glasilo slovenskih občin, št. 62/16 in 16/18) je Občinski svet Občine Kidričevo, na svoji 11. redni seji, dne 28.3.2024 na predlog župana sprejel naslednji

SKLEP O UGOTOVITVI JAVNE KORISTI

1.

S tem sklepom se ugotovi javna korist za razlastitev dela nepremičnine parc. št. 114/1, k.o. (425) Lovrenc na

Dravskem polju (ID znak: 337662), v izmeri 31 m² v lasti fizičnih oseb.

Na parceli je postavljen športni objekt s sanitarijami, ki je namenjen javni rabi.

2.

Grafični prikaz nepremičnine parc. št. 114/1, k.o. (425) Lovrenc na Dravskem polju (ID znak: 337662) je sestavni del tega sklepa.

3.

Razlastitev dela nepremičnine je nujna za doseg javne koristi. Občina Kidričevo potrebuje del nepremičnine iz 1. člena tega sklepa za ureditev športno rekreacijskega objekta. Za zemljišča, ki niso v lasti občine, se lahko lastninska pravica odvzame ali obremeni v posebnem postopku razlastitve v skladu z Zakonom o urejanju prostora (Uradni list RS, št. 199/21, 18/23 – ZDU-10 in 78/23 – ZUNPEOVE).

4.

Občinski svet Občine Kidričevo pooblašča župan Anton LESKOVAR, da pri pristojni upravni enoti v skladu s 206. in 209. členom Zakona o urejanju prostora – ZUreP-3 (Uradni list RS, št. 199/21, 18/23 – ZDU-10 in 78/23 – ZUNPEOVE) vložijo zahtevo in vodi postopek za razlastitev z omejitvijo lastninske pravice – zaradi interesa odkupa oziroma razlastitve dela nepremičnine parc. št. 114/1, k.o. (425) Lovrenc na Dravskem polju.

5.

V kolikor bo v teku razlastitvenega postopka prišlo do sklenitve kupoprodajne pogodbe, bo postopek razlastitve prekinjen in bo izplačana odškodnina po ocenjeni vrednosti.

6.

S tem sklepom se odpravi sklep št. 478-12/2023-9, z dne 8.9.2024, ki ga je sprejel Občinski svet Občine Kidričevo, na 7. redni seji, dne 7.9.2023.

7.

Ta sklep začne veljati naslednji dan po objavi v Uradnem glasilu slovenskih občin.

Številka: 478-12/2023

Datum: 2.4.2024

Občina Kidričevo
Anton Leskovar, župan

343. Sklep o odvzemu statusa javnega dobra

Na podlagi 260. člena v povezavi z 262. členom Zakona o urejanju prostora (Uradni list RS, št. 199/21, 18/23 – ZDU-10, 78/23 – ZUNPEOVE in 95/23 – ZIUOPZP) in 15. člena Statuta Občine Kidričevo (Uradno glasilo slovenskih občin, št. 62/16 in 16/18) je Občinski svet Občine Kidričevo, na svoji 11. redni seji, dne 28.3.2024, na predlog župana sprejel naslednji

SKLEP

O ODVZEMU STATUSA JAVNEGA DOBRA

I.

Nepremičninam parc. št. 340/6, k.o. (433) Zg. Jablane (ID 6268188), zemljišče v izmeri 435 m², parc. št. 340/7, k.o. (433) Zg. Jablane (ID 7389243), zemljišče v izmeri 125 m²

in parc. št. 340/8 (ID 7389244), zemljišče v izmeri 44 m², se odvzame status javnega dobra.

II.

Z uveljavitvijo tega sklepa nepremičninam iz I. točke preneha status grajenega javnega dobra in postane polna last Občine Kidričevo.

III.

Ta sklep začne veljati naslednji dan po objavi v Uradnem glasilu slovenskih občin.

Številka: 478-7/2023-4

Datum: 29.3.2024

Občina Kidričevo
Anton Leskovar, župan

OBČINA MAJŠPERK

344. Pravilnik o počitniških aktivnostih v Občini Majšperk

Na podlagi Zakona o lokalni samoupravi (Uradni list RS, št. 94/07-uradno prečiščeno besedilo, 27/08-odl.US, 76/08, 79/09, 51/10, 84/10-odl.US, 40/12-ZUJF, 14/15-ZUUJFO, 76/16-odl.US, 11/18-ZSPDLS-1, 30/18, 61/20-ZIUZEOP-A, 80/20-ZIUOOPE) in 16. člena Statuta Občine Majšperk (Uradno glasilo slovenskih občin, št. 25/12, 34/15, 55/15, 50/17, 16/19) je občinski svet Občine Majšperk, na svoji 12. redni seji, ki je bila dne 27. 3. 2024 sprejel

PRAVILNIK

O POČITNIŠKIH AKTIVNOSTIH V OBČINI MAJŠPERK

I. Splošni določbi

1. člen

S tem pravilnikom se določijo pogoji za sofinanciranje programov počitniških aktivnosti, ki jih organizirajo pravne osebe, društva, zveze in druge organizacije ter vanje vključujejo otroke Občine Majšperk.

2. člen

Na razpis se lahko prijavijo pravne osebe, društva, zveze in druge organizacije, ki organizirajo počitniške aktivnosti za otroke staršev s stalnim prebivališčem v Občini Majšperk.

II. Vsebinska določba

3. člen

(1) Sofinancira se vsebina, ki otrokom omogoča aktivnosti v času šolskih počitnic in ima poudarek na aktivnem in kakovostnem preživljanju prostega časa, krepitevi socialnih veščin, kreativnem učenju, ustvarjalnosti, doživljajskemu spoznavanju Občine Majšperk, športno-gibalnih aktivnostih, razvijanju ustvarjalnosti (aktivna udeležba v delavnicah) ter obenem krepitvi vrednote varstva okolja, trajnostne mobilnosti in zdravega življenjskega sloga v smislu telesnega in mentalnega zdravja.

(2) Višina razpisanih sredstev se določi vsako leto v proračunu občine.

III. Postopek izbire programov in projektov

4. člen

Sredstva za sofinanciranje počitniških aktivnosti se izvajalcem le-teh dodeljujejo na osnovi javnega razpisa, ki se po sprejetju proračuna za tekoče leto objavi na spletni strani Občine Majšperk.

5. člen

Postopek javnega razpisa in dodeljevanje finančnih sredstev izvajalcem poteka po naslednjem zaporedju:

- priprava in objava javnega razpisa,
- imenovanje komisije za vodenje postopka javnega razpisa,
- zbiranje predlogov,
- strokovno ocenjevanje in vrednotenje prispelih predlogov v skladu z merili,
- sklep o izbiri programov,
- obveščanje predlagateljev o izbiri,
- reševanje morebitnih pritožb predlagateljev,
- sklepanje pogodb,
- spremljanje izvajanja pogodb.

6. člen

Objava javnega razpisa mora vsebovati:

- podatke o naročniku,
- področja dejavnosti, ki so predmet sofinanciranja,
- pogoje, ki jih morajo izpolnjevati izvajalci,
- določitev obdobja za porabo sredstev,
- informacijo o morebitni razpisni dokumentaciji in drugi dokumentaciji, ki jo je potrebno predložiti,
- navedbo pristojnih za dajanje informacij,
- višino finančnih sredstev,
- rok za oddajo vlog.

7. člen

Postopek javnega razpisa vodi tričlanska komisija, ki jo imenuje župan.

8. člen

(1) Komisija pregleda na razpis prispеле vloge. Če komisija ugotovi, da prijava katerega od predlagateljev ni popolna, ga v roku osmih dni, o tem obvesti in pisno pozove, da jo v roku petih dni ustrezno dopolni. Po tem roku se s sklepom zavžejo vse nepravočasne, nepopolne prijave in prijave, ki so v neskladju z določili tega pravilnika.

(2) Komisija pripravi predlog delitve razpoložljivih sredstev na podlagi pogojev in meril za vrednotenje programov. Predlog delitve razpoložljivih sredstev potrdi direktor občinske uprave ali oseba, ki je od njega pooblaščen za sprejetje odločitve o dodelitvi sredstev.

(3) Vse prijavljene se v 30 dneh po končanem razpisu s sklepom obvesti o izidu razpisa. Zoper sklep je možna pritožba županu, v roku osmih dni od prejetja sklepa. Odločitev župana o ugovoru je dokončna.

(4) Sklep iz tretjega odstavka tega člena je podlaga za sklepanje pogodbo o sofinanciranju počitniških aktivnosti.

9. člen

(1) Župan z izbranimi izvajalci programov po tem pravilniku, sklene pogodbo o sofinanciranju, ki vsebuje:

- naziv in naslov izvajalca,
- navedbo programa, ki se sofinancira,
- časovno obdobje izvajanja programa, ki se sofinancira,
- višino dodeljenih sredstev in proračunsko postavko,
- način financiranja,
- način poročanja o namenski porabi proračunskih sredstev,
- določilo o vračilu sredstev v primeru nenamenske porabe sredstev,

- druga določila, pomembna za izvedbo s ofinanciranja programa.

(2) Izvajalci morajo 60 dni po opravljenih počitniških aktivnostih občinski upravi predložiti poročilo o izpolnitvi prevzetih obveznosti v skladu s pogodbo. Izvajanje pogodbenih obveznosti spremlja občinska uprava.

IV. Merila in kriteriji**10. člen**

Razpoložljiva sredstva bodo razdeljena glede na:

- število prispelih vlog,
- skupno število zbranih točk.

11. člen

(1) Znesek sofinanciranja se izračuna na naslednji način:

zbrano število točk posameznega prijavitelja x količnik

količnik = razpoložljiva sredstva v proračunu : skupno število zbranih točk vseh prijavljenih izvajalcev.

(2) Občina Majšperk lahko v javnem razpisu določi minimalno število zbranih točk za sofinanciranje.

(3) Občina Majšperk lahko v javnem razpisu določi maksimalno višino sredstev sofinanciranja.

12. člen

Ta pravilnik začne veljati petnajsti dan po objavi v Uradnem glasilu slovenskih občin.

Številka: 007-3/2024-1

Datum: 27. 3. 2024

Občina Majšperk
Sašo Kodrič, župan

OBČINA MIRNA PEČ

345. Odlok o spremembah in dopolnitvah Odloka o občinskem podrobnem prostorskem načrtu Gospodarska cona Dolenja vas (GC-OPPN-2) – 1. faza

Na podlagi 61. člena Zakona o prostorskem načrtovanju – ZPNačrt (Uradni list RS, št. 33/07, 70/08 – ZVO-1B, 108/09, 80/10 – ZUPUDPP, 43/11 – ZKZ-C, 57/12, 57/12 – ZUPUDPP-A, 109/12, 76/14 – odl. US, 14/15 – ZUUJFO, 61/17 – ZUreP-2 in 199/21 – ZUreP-3) v povezavi z 298. in 318. členom Zakona o urejanju prostora - ZUreP-3 (Uradni list RS, št. 199/21, 18/23 – ZDU-10, 78/23 – ZUNPEOVE in 95/23 - ZIUOPZP) ter na podlagi 17. člena Statuta občine Mirna Peč (Uradno glasilo slovenskih občin, št. 64/20) je Občinski svet občine Mirna Peč na 8. redni seji dne 27.3.2024 sprejel

**ODLOK
O SPREMEMBAH IN DOPOLNITVAH
ODLOKA O OBČINSKEM PODROBNEM
PROSTORSKEM NAČRTU
GOSPODARSKA CONA DOLENJA VAS (GC-OPPN-2) –
1. FAZA**

I. Splošne določbe**1. člen**

V Odloku o občinskem podrobnem prostorskem načrtu Gospodarska cona Dolenja vas (GC-OPPN-2) – 1. faza

(Uradni list RS, št. 87/15; v nadaljnjem besedilu: OPPN) se za 1. členom doda nov 1.a člen z besedilom, ki se glasi:

»S tem odlokom se ob upoštevanju Odloka o občinskem prostorskem načrtu Občine Mirna Peč (Uradni list RS, št. 60/09, 67/09 – popr., 82/09 – popr. in 105/12 – obv. razlaga, Uradno glasilo slovenskih občin, št. 55/18 – SDOPN OMP-1, 29/19 – SDOPN OMP-3, 8/22– SDOPN OMP-2; v nadaljnjem besedilu: OPN) sprejmejo spremembe in dopolnitve Odloka o občinskem podrobnem prostorskem načrtu Gospodarska cona Dolenja vas (GC-

1.a	Izsek iz OPN – podrobna namenska raba prostora	M 1: 5000
1.b	Izsek iz OPN – gospodarska javna infrastruktura	M 1: 5000
2.	Pregledna situacija	M 1: 5000
3.	DKN s prikazom območja urejanja	M 1: 2000
4.	Geodetski načrt s prikazom območja urejanja	M 1: 2000
5.a	Ureditvena situacija – variantna rešitev V1	M 1: 2000
5.b	Ureditvena situacija – variantna rešitev V2	M 1: 2000
6.	Prečni prerezi terena	M 1: 1000
7.	Ureditvene enote	M 1: 2000
8.a	Načrt parcelacije – variantna rešitev V1	M 1: 2000
8.b	Načrt parcelacije – variantna rešitev V2	M 1: 2000
9.	Prometna in komunalno – energetska infrastruktura	M 1: 2000
10.a	Vzdolžni prerez južne napajalne ceste	M 1: 1000/100
10.b	Vzdolžni prerez osrednje napajalne ceste	M 1: 1000/100
10.c	Vzdolžni prerez ceste napajalne LC1	M 1: 1000/100
11.	Rešitve in ukrepi za varstvo okolja, kulturne dediščine in varstvo pred nesrečami	M 1: 2000
12.	Prikaz vplivov in povezav s sosednjimi območji	M 1: 5000

Priloge SD OPPN so:

1. Izvleček iz OPN
2. Prikaz stanja prostora
3. Strokovne podlage, na katerih temeljijo rešitve prostorskega akta
4. Smernice in mnenja nosilcev urejanja prostora
5. Obrazložitev in utemeljitve SD OPPN
6. Povzetek za javnost
7. Odločba glede celovite presoje vplivov na okolje

Priloge SD OPPN so sestavni del vezane mape SD OPPN.«.

3. člen

V 3. členu se:

- v tretjem odstavku besedilo »list št. 5.2« briše;
- v tretjem odstavku v drugem stavku besedilo »podporni« zamenja z besedilom, ki se glasi: »oporni in podporni«;
- besedilo četrtega odstavka spremeni tako, da se na novo glasi: »Kota platoja je prikazana v grafičnem delu kot izhodiščna kota grobo urejenega terena v metrih nadmorske višine in je prilagojena koti dostopne ceste.«;
- doda nov peti odstavek, ki se glasi:
- »Zidovi so:
- oporni zid, ki je oporna konstrukcija, ki varuje brežino;
- podporni zid, ki je podporna konstrukcija, ki varuje (podpira) nasip.«.

II. Območje urejanja

4. člen

V 5. členu se:

- v prvem odstavku četrti stavek briše;
- v drugem odstavku v prvem stavku velikost območja OPPN »43,80 ha« zamenja z »47,9 ha« in obseg južnega dela »29,50 ha« z »33,6 ha«;
- v drugem odstavku v drugem stavku v prvi alineji besedilo »2995/3, 200/2, 191/1, 192/2, 193, 189/1,

OPPN-2) – 1. faza (Uradni list RS, št. 87/15; v nadaljnjem besedilu: SD OPPN).«.

2. člen

V OPPN se za 2. členom doda nov 2.a člen (vsebina SD OPPN in njegovih prilog) z besedilom, ki se glasi:

»SD OPPN vsebuje tekstualni in grafični del. Izdelana sta v digitalni in analogni obliki.

Grafični del SD OPPN je sestavina vezane mape SD OPPN in vsebuje naslednje grafične priloge:

189/3, 188/5, 2999, 185/3, 184/4, 185/2, 3005, 184/2, 181/2, 77/42, 3000, 77/25, 77/29, 207, 77/33, 77/32, 77/31, 77/30, 77/28, 77/27, 77/86, 77/80, 77/82, 77/84, 2845/2« zamenja z besedilom, ki se glasi: 77/33, 77/32, 77/31, 77/30, 77/29, 77/28, 77/27, 2845/2, 77/86, 77/84, 77/82, 77/105, 77/108.

III. Načrtovane prostorske ureditve

5. člen

V 6. členu se:

- v prvem odstavku v drugem stavku besedilo »se uredi kot logistični center z ranžirno postajo in« briše;
- v prvem odstavku v tretjem stavku besedilo », vključno z železniškim tirom« briše;
- v prvem odstavku v petem stavku besedilo »logističnim centrom« zamenja z besedilom, ki se glasi: »UE 1«;
- v drugem odstavku v tretji alineji besedilo »s kontejnerskim terminalom z ranžirno postajo« briše;
- v drugem odstavku peta alineja briše.

6. člen

V 7. členu se:

- v prvem odstavku za prvim stavkom doda nov drugi stavek, ki se glasi: »Izven območja SD OPPN je predvidena navezava napajalne ceste LC1 s cestno razsvetljavo, vodovodom in padavinsko kanalizacijo ter južne napajalne ceste s priključki na cestno razsvetljavo, elektro omrežje, omrežje elektronskih komunikacij, plinovodno omrežje, kanalizacijo padavinskih in odpadnih voda ter na vodovodno omrežje.«;
- v drugem odstavku za prvim stavkom doda nov drugi stavek, ki se glasi: »Izjema je ekodukt, ki se zgradi, če bo potreben zaradi ugotovitev monitoringa pri prehajanju živali.«;
- v drugem odstavku v dosedanem drugem stavku besedilo »1856/62, 1856/59, 1856/56 in 1856/65«

zamenja z besedilom, ki se glasi: »1972/213 in 1856/133«;

- za drugim odstavkom doda nov tretji odstavek, ki se glasi: »Posegi izven območja urejanja so prikazani v grafičnem delu, Prikaz vplivov in povezav s sosednjimi območji.«.

7. člen

V 8. členu se:

- v prvem odstavku v prvem stavku besedilo »štiri ureditvene enote (UE1 do UE4)« zamenja z besedilom, ki se glasi: »tri ureditvene enote«;
- v prvem odstavku v prvi alineji briše besedilo »UE1 – območje logističnega centra z ranžirno postajo« in zamenja z besedilom, ki se glasi: »UE 1 – območje«;
- v prvem odstavku druga alineja briše;
- v prvem odstavku v tretji alineji besedilo »logističnim centrom« zamenja z besedilom, ki se glasi: »UE 1«.

8. člen

V 9. členu se:

- v prvem odstavku v prvem stavku besedilo »logističnega centra« briše;
- drugi odstavek v celoti briše ter preštevilči preostale tako, da dosedanji tretji in četrti odstavek postaneta drugi in tretji odstavek;
- v dosedanjem tretjem odstavku v prvem stavku besedilo »logistični center (UE1) zamenja z besedilom, ki se glasi: »UE 1«.

IV. Umestitev načrtovanih ureditev v prostor

9. člen

V 10. členu se:

- v prvem odstavku v prvem stavku besedilo », avtocesto in železnico« zamenja z besedilom, ki se glasi: »in avtocesto«;
- v drugem odstavku drugi stavek briše.

V. Lokacijski pogoji in usmeritve za projektiranje in gradnjo objektov

10. člen

V 12. členu se:

- v prvem odstavku v drugem stavku besedilo »V UE1 - območje območje logističnega centra z ranžirno postajo za poslovne, proizvodne in skladiščne dejavnosti« zamenja z besedilom, ki se glasi: »V UE 1 - območje za poslovne, proizvodne in skladiščne dejavnosti«;
- v prvem odstavku vrste objektov navedene za UE2 – območje industrijskega tira v celoti brišejo;
- v prvem odstavku v besedilu, ki opisuje vrste objektov za UE 3 besedilo »logističnim centrom« zamenja z besedilom, ki se glasi: »UE 1«;
- v prvem odstavku na koncu doda nov stavek, ki se glasi: »V UE 1 se na podlagi Uredbe o razvrščanju objektov (Uradni list RS, št. 96/22) dopusti tudi gradnja t. i. delavskega doma, klasificiranega kot 11302 Stanovanjske stavbe za druge posebne družbene skupine ter gradnja sistemov za izrabo sončne energije za proizvodnjo elektrike, klasificiranih kot 2302 Elektrarne in drugi energetske objekti.«.

11. člen

V 13. členu se:

- v prvem odstavku v prvem stavku besedilo »ter možnost navezave določenih vsebin na železniški tir« briše;
- v prvem odstavku v drugem stavku besedilo » uvedbi in uporabi standardne klasifikacije« zamenja z besedilom, ki se glasi: »standardni klasifikaciji«;
- v prvem odstavku v drugem stavku besedilo »V UE1 - območje logističnega centra z ranžirno postajo za poslovne, proizvodne in skladiščne dejavnosti« zamenja z besedilom, ki se glasi: »V UE 1 - območje za poslovne, proizvodne in skladiščne dejavnosti«;
- v prvem odstavku v drugem stavku v prvi alineji podpičje briše in doda besedilo, ki se glasi: », 16.100 Žaganje, skobljanje in impregniranje lesa in 23.63 Proizvodnja sveže betonske mešanice«;
- v prvem odstavku vrste dejavnosti navedene za UE2 v celoti brišejo;
- v drugem odstavku v prvem stavku besedilo »UE 2« zamenja z novim, ki se glasi: »UE 3«;
- v drugem odstavku v prvem stavku besedilo »logističnim centrom« zamenja z besedilom, ki se glasi: »UE 1«;
- v tretjem odstavku za prvim stavkom doda nov drugi stavek, ki se glasi: »Umeščanje dejavnosti, ki bi lahko prekomerno obremenjevale okolje, niso dovoljene.«;
- v tretjem odstavku doda nov četrti odstavek, ki se glasi: »V UE 1 se dopusti tudi bivanje, vendar le za potrebe nastanitev delavcev.«.

12. člen

V 15. členu se v drugem odstavku besedilo »list št. 8.1 Načrt parcel« zamenja z besedilom, ki se glasi: »Načrt parcelacije«.

13. člen

V 16. členu se v prvem odstavku v prvem stavku besedilo »list št. 5.2.« briše.

14. člen

V 17. členu se:

- v drugem odstavku pod opisi »Velikost in zmogljivost« besedilo prve alineje zamenja z besedilom, ki se glasi: »Horizontalni gabarit: Tlorisne dimenzije osnovnih enot so praviloma pravokotne ali kvadratne oblike, v odvisnosti od funkcije stavbe in velikosti gradbene parcele ter ob upoštevanju faktorja zazidanosti. Izjemoma je dopustna tudi lamela okrogle / polkrožne oblike, vendar le pri oblikovanju arhitekturnega poudarka (npr. vhodni/upravni del stavbe ipd.)«;
- v drugem odstavku pod opisi »Velikost in zmogljivost« besedilo druge alineje zamenja z besedilom, ki se glasi: »Vertikalni gabarit: Stavbe se oblikujejo z več etažami / medetažami, pri tem pa praviloma ne smejo presegati višine 15 m nad koto pritličja, pri čemer se zaradi tehnoloških zahtev za manjše dele stavb oziroma samostojne tehnološke objekte (dimnik, stolp, dvigalo, silos) dopuščajo tudi večje višine. Možna je izvedba ene ali več kletnih etaž. Izjemoma je dopustna tudi višina stavb do 20 m, vendar le, če je višina platoja na koti 312,00 m nadmorske višine ali manj ter ob pogoju, da se stavba ali del stavbe nahaja izven varovalnega pasu javne ceste v gospodarski coni in izven varovalnega pasu avtoceste.«;

- v drugem odstavku pod opisi »Oblikovanje zunanje podobe« v drugi alineji besedilo tretjega stavka zamenja z novim, ki se glasi:
»Na strehah se lahko namestijo strešna okna in svetlobne kupole, dovoljeno pa je postavljati tudi sončne zbiralnike, oddajnike, reklame, vendar naj bodo postavljeni zadržano in ob upoštevanju vpliva na podobo območja in širše okolice.«;
- v drugem odstavku pod opisi »Lega na zemljišču« v tretji alineji v drugem stavku besedilo »list št. 5.2« briše;
- v drugem odstavku pod opisi »Zunanja ureditev« v prvi alineji v drugem stavku besedilo »19. členu odloka« zamenja z besedo »OPN«;
- v drugem odstavku pod opisi »Zunanja ureditev« v drugi alineji besedilo drugega stavka zamenja z novim, ki se glasi:
»Zasaditve površin (zelenic, zelenih otokov / pasov, brežin) morajo vključevati avtohtono drevesno in grmovno vegetacijo, pri čemer se parkirne ploščadi z več kot 5 PM ozelenijo z zasaditvijo funkcionalnih dreves (min. 1 drevo na 5 PM), enakomerno razporejenih in z višino krošnje najmanj 2,5 m, lahko tudi po robu parkirne površine ali z vmesnimi zelenimi otoki, ob upoštevanju omejitev v varovalnih pasovih infrastrukturnih objektov in vodov. Zasaditev območja naj vključuje tudi zimzeleno vegetacijo. Pri tem se zagotovi dovolj ravnega prostora za drevesa v tleh ter oblikuje jasna meja med parkirnimi površinami in drevesi, da ne prihaja do poškodb dreves zaradi vozil. Ozelenitev parkirnih mest ne nadomešča zahtevane ozelenitve gradbene parcele objekta.«;
- v drugem odstavku pod opisi »Zunanja ureditev« besedilo tretje alineje zamenja z novim, ki se glasi:
»Pri premagovanju višinskih razlik se dopušča izvedba brežin ter opornih in podpornih zidov, kletna etaža pa je lahko hkrati tudi podporna konstrukcija med platoji. Zidove, višje od 1,5 m in daljše od 10 m, je treba krajinsko (npr. z ozelenitvijo z avtohtonimi plezalkami in grmovnicami) in arhitekturno (npr. z vertikalnimi rastrskimi členitvami ipd.) oblikovati, tako da ne povečujejo toplotnega pregrevanja okolice, da so vizualno čim manj izpostavljeni in skladni z značilnostmi javnega prostora oziroma okoliških ureditev in pozidave.«;
- v drugem odstavku pod opisi »Zunanja ureditev« dodata nova četrta in peta alineja, ki se glasita:
»
- Dopustna je postavitev enostavnih ograj (višine do 2,2 m nad zemljiščem) in nezahtevnih ograj (višine do 3,5 m nad zemljiščem) ter manj zahtevne protihrupne ograje skladno z 32. členom odloka. Postavitev ograj je dopustna tudi v kombinaciji s parapetom oziroma opornimi in podpornimi zidovi.
- Natančen nabor rastlin za zasaditev območja, sadilna razdalja med njimi, rastne razmere ipd. se določi v fazi projektiranja (pri izdelavi dokumentacije za pridobitev gradbenega dovoljenja) z načrtom krajinsko arhitekturnih rešitev.«.

15. člen

V 18. členu se:

- v drugem odstavku v prvem stavku beseda »podpornih« zamenja z besedilom, ki se glasi:
»opornih in podpornih«;
- v drugem odstavku v drugem stavku beseda »Podporni« zamenja z besedilom, ki se glasi:
»Oporni in podporni«;

- doda nov tretji odstavek, ki se glasi: »Gradnja sistemov za izrabo sončne energije za proizvodnjo elektrike je dopustna na objektih in objektom pripadajočih gradbenih parcelah, vključno z brežinami. Objekti in naprave za proizvodnjo elektrike se lahko umestijo pod pogojem, da njihova postavitve ni v neskladju z varstvenimi režimi / usmeritvami v prostoru ter, da ne ovira prometne varnosti in preglednosti.«.

16. člen

V 19. členu se v drugem odstavku v drugem stavku za besedo »Ograje« doda besedilo, ki se glasi: », oporni«.

17. člen

V 20. členu se:

- v drugem odstavku v prvem stavku besedilo »logistični center« zamenja z besedilom, ki se glasi:
»UE 1«;
- v drugem odstavku za prvim stavkom doda nov drugi stavek, ki se glasi: »Prepustnost območja se ne sme zmanjšati, zato nova zasipavanja in zoževanja tega območja nista dovoljeni.«;
- v četrtem odstavku v drugem stavku pika črta in doda besedilo, ki se glasi: », pa tudi zeleni otoki z visoko drevesno vegetacijo.«;
- v šestem odstavku v tretjem stavku besedilo »s podpornimi« zamenja z besedilom, ki se glasi: »opornimi / podpornimi«.

VI. Zasnova projektnih rešitev in pogojev glede priključevanja objektov na gospodarsko javno infrastrukturo in grajeno javno dobro

18. člen

V 21. členu se:

- v četrtem odstavku v prvem stavku za besedo »predviden« doda besedilo, ki se glasi: »z odcepom s ceste LC1«;
- v četrtem odstavku v prvem stavku besedilo »logistični center« zamenja z besedilom, ki se glasi:
»UE 1«;
- v petem odstavku v drugem stavku pika črta in doda besedilo, ki se glasi: »oziroma krožnimi obračališči.«;
- v šestem odstavku v prvem stavku besedilo »ter na severnem robu logističnega centra nad ranžirno postajo kot javna parkirišča za tovorna in osebna vozila« briše;
- v šestem odstavku v tretjem stavku besedilo »skladno z veljavnim planskim aktom občine« zamenja z besedilom, ki se glasi: »vključno s parkirnimi mesti za potrebe funkcionalno oviranih oseb, za kolesa, enosledna vozila in za polnjenje električnih vozil ter njihovo ureditev v skladu z veljavnimi predpisi in OPN«;
- v šestem odstavku četrti stavek briše;
- v sedmem odstavku v prvem stavku besedilo », ki so za ta namen označene v grafičnem delu, list št. 7 Prikaz ureditev, potrebnih za varovanje okolja, naravnih virov in ohranjanje narave s prikazom ureditev, potrebnih za obrambo ter varstvo pred naravnimi in drugimi nesrečami, vključno z varstvom pred požarom« briše;
- v osmem odstavku celotno besedilo tretje alineje zamenja z besedilom, ki se glasi: »V varovalnem pasu AC ni dovoljena gradnja stanovanjskih objektov oziroma stanovanjskih enot in drugih objektov za dejavnosti, ki so občutljive za hrup in za katere je treba zagotavljati povečano stopnjo varstva pred hrupom, onesnaženostjo zraka zaradi prometa in

pred vibracijami. Gradnja in rekonstrukcija objektov ter izvajanje kakršnihkoli del na pripadajočem zemljišču v varovalnem pasu AC (40 m od roba cestnega sveta na vsako stran) je dovoljeno le po pridobljenem soglasju oziroma pozitivnem mnenju DARS d.d. Posegi v varovalni pas AC ne smejo biti v nasprotju z njenimi koristmi, ne smejo prizadeti interesov varovanja ceste in prometa na njej, njene širitve zaradi prihodnjega razvoja prometa ter varovanja njenega videza.«;

- v osmem odstavku v četrti alineji besedilo: »7 m od« zamenja z besedilo, ki se glasi: »10 m«;
- v osmem odstavku se za zadnjo sedmo alinejo doda nova osma alineja, ki se glasi: »Zaradi načrtovanih ureditev ne sme biti onemogočena ali ovirana izvedba rednega vzdrževanja, investicijskih vzdrževalnih del in vzdrževalnih del v javno korist na AC in na njenih spremljajočih objektih, prometnicah in vgrajeni infrastrukturi. Vse rešitve morajo biti situativno in višinsko prilagojene AC, njenim spremljajočim objektom in prometnicam ter vgrajeni komunalni, energetski in telekomunikacijski infrastrukturi. Nasipavanje območja pod AC viaduktom Dole in na zemljiščih v lasti DARS d. d. ni dovoljeno.«.

19. člen

22. člen se v celoti briše.

20. člen

V 24. členu se:

- v drugem odstavku v četrtem stavku število »110« zamenja s številom, ki se glasi: »100«;
- v drugem odstavku v osmem stavku besedilo »k PGD in PZI« zamenja z besedilom, ki se glasi: »oziroma pozitivno mnenje k«;
- v tretjem odstavku v prvem stavku besedilo », v primeru večjih potreb tehnološke vode se le-ta zagotavlja s samooskrbo« briše;
- v četrtem odstavku pika črta in doda besedilo, ki se glasi: »javnega vodovoda.«.

21. člen

V 25. členu se:

- v drugem odstavku v prvem stavku besedilo »(povečano)« črta;
- v drugem odstavku v prvem stavku pika črta in doda besedilo, ki se glasi: », ki mora biti ustrezno dimenzionirana.«;
- v drugem odstavku drugi stavek briše;
- na koncu drugega odstavka dodata nov drugi in tretji stavek, ki se glasita: »Predvidena je obnova in dograditev povezovalnega voda od GC do nove CČN Mirna Peč. Pred obnovo in dograditvijo ter rekonstrukcijo CČN dodatno priključevanje predmetne GC ni možno.«;
- v četrtem odstavku se besedilo četrtega in petega stavka spremeni tako, da se na novo glasita: »Meteorna in druga voda s parcel in objektov ne sme pritekati na cesto ali na njej zastajati in ne sme biti speljana v naprave za odvodnjavanje ceste in cestnega telesa, vključno z AC. S predvideno pozidavo se ne sme poslabšati ali ogroziti obstoječega sistema odvodnjavanja državne ceste.«;
- v petem odstavku v drugem stavku besedilo »k PGD in PZI« zamenja z besedilom, ki se glasi: »oziroma pozitivno mnenje k«.

22. člen

V 26. členu se:

- v prvem odstavku v tretjem stavku pika črta in doda besedilo, ki se glasi: », 20/0,4 kV, moči glede na dejanske potrebe, v kabelski izvedbi, z ustreznimi stikalnimi bloki in jo vzankati v obstoječe EE omrežje s 20 kV kablovodom, ki se položi v novi EKK.«;
- drugem odstavku se v prvem stavku za besedo »dimenzij« doda besedilo, ki se glasi: »s pokrovi dimenzioniranimi po standardu SIST EN 124«;
- v drugem odstavku za prvim stavkom doda nov drugi stavek, ki se glasi: »Na povoznih površinah naj bodo jaški z zaščitenimi vijaki za zaklep pokrova.«;
- v drugem odstavku v dosedanem drugem stavku za besedo »ojača« doda besedilo, ki se glasi: »skladno s tehničnimi predpisi, normativi in standardi«;
- v tretjem odstavku za prvim stavkom doda nov drugi stavek, ki se glasi: »Pri posegih v prostor se upoštevajo tudi omejitve v varovalnih pasovih posameznih elektroenergetskih vodov in objektov.«;
- v četrtem odstavku v prvem stavku beseda »klasična« briše«;
- v četrtem odstavku drugi in četrti stavek brišeta;
- v četrtem odstavku za zadnjim stavkom doda nov tretji stavek, ki se glasi: »Medsebojna oddaljenost drogov s svetilkami ter izbor svetilk se natančneje določi v projektni dokumentaciji ob upoštevanju svetlobno tehničnih karakteristik obravnavanih prometnih površin ter v skladu z določbami predpisov o mejnih vrednostih svetlobnega onesnaževanja okolja.«.

23. člen

V 27. členu se naslov člena »(telekomunikacijsko omrežje in sistem zvez)« zamenja z novim naslovom, ki se glasi: »(omrežje elektronskih komunikacij)«.

24. člen

V 29. členu se:

- naslov člena »(ogrevanje)« zamenja z novim naslovom, ki se glasi: »(raba energije)«;
- oštevilči prvi odstavek in za prvim stavkom doda nov drugi stavek, ki se glasi: »Dopustna je tudi namestitvev toplotnih črpalk ter objektov in naprav za proizvodnjo elektrike.«;
- doda nov drugi odstavek, ki se glasi: »Energijska učinkovitost v stavbah se zagotavlja v skladu s predpisi o učinkoviti rabi energije. Zagotovljena mora biti tudi raba obnovljivih virov energije za delovanje sistemov v stavbi (ogrevanje, prezračevanje, hlajenje, topla voda) ter namestitvev polnilnih mest za električna vozila in infrastrukture za njihovo eventualno poznejšo namestitvev.«.

VII. Rešitve in ukrepi za celostno ohranjanje e kulturne dediščine

25. člen

V 31. členu se oštevilči prvi odstavek ter doda nov drugi odstavek, ki se glasi: »Ob vseh posegih v zemeljske plasti velja obvezujoč splošni arheološki varstveni režim, ki najditelja / lastnika zemljišča / investitorja / odgovornega vodjo del ob odkritju dediščine zavezuje, da najdbo zavaruje nepoškodovano na mestu odkritja in o najdbi takoj obvesti pristojno enoto Zavoda za varstvo kulturne dediščine Slovenije, ki situacijo dokumentira v skladu z določili arheološke stroke.«.

VIII. Rešitve in ukrepi za varovanje okolja, naravnih virov in ohranjanje narave

26. člen

V 32. členu se:

- v tretjem odstavku v prvem stavku besedilo »logističnega centra« zamenja z besedilom, ki se glasi: »UE 1«;
- v tretjem odstavku za prvim stavkom doda nov drugi stavek, ki se glasi: »Hrupne dejavnosti se odmaknejo od stičnega območja UE 1 z zelenim koridorjem v UE 3.«;
- v četrtem odstavku besedilo tretjega stavka zamenja z novim besedilom, ki se glasi: Za vse varovane prostore stavb mora biti predvidena ustrezna pasivna protihrupna zaščita (stavbno pohištvo) v skladu z določbami predpisa o zaščiti pred hrupom v stavbah.«;
- doda se nov peti odstavek, ki se glasi: »Upravljevalec javne železniške infrastrukture ne bo zagotavljal dodatnih ukrepov varstva pred hrupom, kot tudi ne zaščite pred morebitnimi drugimi vplivi, ki so ali bodo posledica obratovanja železnice za nove objekte in njihove funkcionalne površine niti ne za nova poselitvena območja oziroma za območja spremenjene rabe prostora. Izvedba vseh ukrepov za zaščito novih poselitvenih območij oziroma območij spremenjene rabe prostora ter novih objektov, pred negativnimi vplivi železniške proge, je obveznost investitorjev novih posegov. V vplivno območje infrastrukturnih objektov, kjer so mejne vrednosti kazalcev hrupa za takšne viře že presežene ni dovoljeno umeščati stavb z varovanimi prostori.«.

27. člen

V 34. členu se:

- v sedmem odstavku v prvem stavku pika črta in doda besedilo, ki se glasi: »in z njim zasipavati strug in poplavnega prostora vodotokov.«;
- v sedmem odstavku za drugim stavkom doda nov tretji stavek, ki se glasi: »Začasne deponije morajo biti locirane in urejene tako, da ni oviran odtok vode, imeti morajo urejen odtok padavinskih voda ter morajo biti zaščitene pred erozijo in odplavljanjem materiala.«.

28. člen

V 37. členu se:

- v drugem odstavku v prvem stavku besedilo »logističnim centrom (UE1)« zamenja z besedilom, ki se glasi »UE 1«;
- v tretjem odstavku v prvem stavku besedilo »logističnega centra (UE1)« zamenja z besedilom, ki se glasi: »UE 1«.

29. člen

V 39. členu se:

- v petem odstavku v drugem stavku besedilo »logističnega centra« zamenja z besedilom, ki se glasi: »UE 1«;
- doda nov sedmi odstavek, ki se glasi: »Znotraj območja urejanja je na severovzhodni strani UE 1 evidentirana kraška jama (brezno z etažami) - Udor 1 v Industrijski coni (evid. št. 50770), ki je naravna vrednota državnega pomena. V primeru vdora tal in odkritja jame ali brezna se ob najdbi dela začasno ustavi in o tem obvesti pristojno organizacijo za ohranjanje narave, ki bo podala nadaljnje informacije za delo.«.

IX. Rešitve in ukrepi za obrambo ter varstvo pred naravnimi in drugimi nesrečami, vključno z varstvom pred požarom**30. člen**

V 40. členu se:

- naslov člena »(naravne omejitve)« zamenja z novim naslovom, ki se glasi: »(varstvo pred naravnimi in drugimi nesrečami)«;
- oštevilči prvi odstavek in v prvem stavku briše beseda », erozivnosti«;
- v prvem odstavku za prvim stavkom doda nov drugi stavek, ki se glasi: »Območje je erozijsko le v jugozahodnem delu, kjer pa veljajo običajni zaščitni ukrepi.«;
- dodata nov drugi in tretji odstavek, ki se glasita: »V fazi priprave projektne dokumentacije se po potrebi izdela elaborat hidrološko / geoloških raziskav ter na podlagi tega predvidi ustrezne tehnične rešitve gradenj na območju urejanja. Za zagotavljanje varnosti pred naravnimi in drugimi nesrečami se upošteva določbe predpisov glede varstva pred naravnimi in drugimi nesrečami, mehanske odpornosti in stabilnosti objektov ter ostale predpise, ki urejajo varstvo pred požarom, potresi, poplavami, plazovi, vremenskimi pojavi, nesrečami v prometu, ekološkimi nesrečami ipd.«.

31. člen

V 42. členu se tretji odstavek briše.

X. Načrt parcelacije**32. člen**

V 44. členu se:

- v prvem stavku besedilo »list 8.1« briše;
- drugi stavek briše.

XI. Etapnost izvedbe prostorske ureditve**33. člen**

V 45. členu se:

- v drugem odstavku za drugim stavkom dodata nov tretji in četrti stavek, ki se glasita: »Ureditve za prehajanje živali preko AC se opredelijo znotraj prve etape prve faze gradnje GC oziroma morajo biti zgrajene v začetni fazi gradnje ureditev načrtovanih z OPPN. Omogočanje prehajanja živali je trajno, vključno z vsemi fazami gradnje GC.«;
- v tretjem odstavku drugi stavek briše.

XII. Velikost dopustnih odstopanj od funkcionalnih, oblikovalskih in tehničnih rešitev ter drugi pogoji in zahteve za izvajanje OPPN**34. člen**

V 46. členu se:

- v četrtem odstavku v prvem stavku besedilo »list št. 5.2« briše;
- v petem odstavku za številom »0,60« doda besedilo, ki se glasi: »(ob pogoju, da ne presega 0,7)«;
- v osmem odstavku v prvem stavku besedilo »list št. 5.2« briše;
- doda nov deveti odstavek, ki se glasi: »S SD OPPN se dopusti združitev gradbenih parcel A-1 in A-6 v eno gradbeno parcelo A-1. Pri tem se zdrži platoja ter oblikuje enotna površina za postavitve stavb ter ustrezno skrajša osrednja napajalna cesta na gradbeni parceli C-2, ki pa se še vedno zaključuje s krožnim križiščem / obračališčem. Način združitve je

prikazan na grafičnih načrtih 5.a Ureditvena situacija – variantna rešitev V1, 5.b Ureditvena situacija – variantna rešitev V2, 8.a Načrt parcelacije – variantna rešitev V1 in 8.b Načrt parcelacije – variantna rešitev V2.«;

- doda nov deseti odstavek, ki se glasi: »S SD OPPN se lahko gradbena parcela A-5 razdeli na največ tri gradbene parcele, katerih platoji so lahko tudi višinsko ločeni, in sicer s prehajanjem od kote 306.00 m n. m. na vzhodni strani do kote 312.00 m n. m. na zahodni strani, zaradi prilagajanja obstoječemu terenu ter vzdolžnemu poteku osrednje napajalne ceste. Brežina med platojema praviloma pripada gradbeni parceli na nižjeležečem platuju, če sta le-ta lastniško ločena oziroma če dogovor med lastniki glede meje gradbene parcele ni drugačen. Pri tem je za potrebe dostopa dopustno prilagajanje prometnega omrežja, parcel cest in poteka brežin / zidov tako, da se lahko:
- s krožnega obračališča na osrednji napajalni cesti oziroma njegovega južnega kraka (v variantni rešitvi V2) izvede priključek v to območje za dostop z zahodne strani;
- z južne napajalne ceste izvede priključek v to območje za dostop na zahodno stran tako, da se cesta podaljša proti zahodu.«;
- doda nov enajsti odstavek, ki se glasi: »S SD OPPN se lahko zgradi javna prečna cestna povezava med napajalno cesto LC1 in osrednjo napajalno cesto. Gradbena parcela nove ceste se določi na zahodni strani gradbene parcele A-3 tako, da se le-ta ustrezno zmanjša ter ob pogoju, da ni presežen faktor pozidanosti. Cesta se dimenzionira glede na merodajno vozilo.«.

35. člen

V 47. členu se:

- naslov člena »(obveznosti investitorjev in izvajalcev)« zamenja z novim naslovom, ki se glasi: »(dodatne obveznosti)«;
- oštevilči prvi odstavek;
- v prvem odstavku v peti alineji za prvim stavkom dodajo nov drugi, tretji in četrti stavek, ki se glasijo: »Gradbišče se zavaruje pred poplavljanjem plazljivostjo in erozijskim delovanjem voda. Osvetljuje se le, če je to nujno potrebno in z ustreznimi svetili. Na gradbišču naj se ne shranjuje obsežnejših količin izkopenega materiala, še posebej, če niso namenjene ponovni uporabi na tej lokaciji.«;
- v prvem odstavku celotno besedilo sedme alineje zamenja z besedilom, ki se glasi: »Občina Mirna Peč je dolžna zagotoviti monitoring prehajanj prostoživečih živali pod viaduktom Dole v času med gradnjo in obratovanjem GC, posredovati program monitoringa DARS d.d. v potrditev ter polletna poročila monitoringa DARS d.d. v pregled. V primeru, da z monitoringom prehajanj prostoživečih živali pod viaduktom v času med gradnjo in obratovanjem ne bi bila ugotovljena ustrezna funkcionalnost zelenega pasu oziroma podhoda pod viaduktom Dole, je občina Mirna Peč dolžna zgraditi nadhod za prostoživeče živali (ekodukt – ozelenjen nadhod nad AC za prehajanje divjadi), zahodno od AC viadukta Dole.«;
- v prvem odstavku v deseti alineji pred prvim stavkom doda nov prvi stavek, ki se glasi: »Po končani gradnji se odstrani vse za potrebe gradnje postavljene provizorije in vse ostanke začasnih deponij, vse z gradnjo prizadete površine pa krajinsko ustrezno

uredi.«, dosedanji prvi stavek pa postane nov drugi stavek;

- prvem odstavku za dvanajsto alinejo doda nova trinajsta alineja, ki se glasi: »Vsi stroški povezani z ureditvami za prehajanje divjadi in ostalih večjih vrst prostoživečih živali prek AC so obveznost Občine Mirna Peč oziroma investitorjev ureditev v OPPN.«;
- doda nov drugi odstavek, ki se glasi: »Pogoji in omilitveni ukrepi v času gradnje in obratovanja GC, ki jih morajo upoštevati investitorji, v povezavi z lastniki zemljišč, projektanti, izvajalci ter občino Mirna Peč, in se nanašajo na prehajanje prostoživečih živali pod viaduktom Dole z namenom zagotavljanja pozitivnih vplivov na funkcionalnost tega prehoda (koridorja) za živali:

 1. Pri izvedbi širitve GC se ne sme krčiti obstoječega vegetacijskega pasu koridorja, ki je poraslo z drevjem in grmovjem.
 2. Naklon brežine, ki bo pomenila prehod med GC in koridorjem za prostoživeče živali naj ne presega 60 %.
 3. Brežine od platoja proti viaduktu morajo biti takoj po vzpostavitvi osnovnega platoja pogozdene z avtohtonimi vrstami drevesnih in grmovnih vrst (hrast, bukev, divja češnja,...). Treba je redno spremljati uspešnost pogozditve in po potrebi sadnjo ponavljati. Treba je zagotavljati nego mladovja in oblikovati stabilen sestoj, ki bo preprečeval erozijske procese.
 4. Na robu novonastalega platoja proti koridorju za prehajanje divjadi naj se ne gradi objektov. To območje se lahko uporabi za ureditev parkirišč, vendar mora biti območje zasajeno z drevjem avtohtonih drevesnih vrst (hrast). Zasaditev proti robu GC naj bo gostejša in naj se poveže s sestoji na brežinah.
 5. Razsvetljava parkirišča mora biti urejena na način, da ne osvetljuje koridorja za prehajanje živali. Usmerjena naj bo navzdol in naj osvetljuje območje proč od koridorja za živali.
 6. Območje GC naj se ogradi z zvezno ograjo, ki bo preprečevala živalim, da bi zašle na območje GC Dolenja vas. Na najmanj dveh mestih ob ograji naj se s primerno ureditvijo terena (nasipi ob ograji) omogoči prehajanje živali, ki bi zašla v GC v območje koridorja.
 7. Čim bolj naj se ozeleni tudi območje pod viaduktom Dole, uporabi naj se nizko vegetacijo, ki je prilagojena na sušne razmere, kar je obveznost občine Mirna Peč v sodelovanju z lastniki zemljišč.«.

36. člen

V 48. členu se:

- v prvem odstavku v prvem stavku besedilo »logističnega centra« zamenja z besedilom, ki se glasi: »UE 1«;
- v prvem odstavku drugi stavek briše;
- v drugem odstavku prvi, drugi, četrti in peti stavek brišejo.

XIII. Prehodne določbe

37. člen

Z dnem veljavnosti tega odloka preneha veljati Odlok o občinskem podrobnem prostorskem načrtu Gospodarska cona Dolenja vas (GC-OPPN-2) – 1. faza (Uradni list RS, št. 87/15) v delu, ki se s spremembo območja urejanja, izvzame na zemljiških parcelah s parc. št. 2995/6, 200/2, 191/1, 192/2, 193, 189/1, 189/3, 188/5, 2999, 185/3,

185/2, 3005, 184/2, 184/4, 181/2, 77/42, 3000, 77/29 in 77/123, vse k. o. Mirna Peč.

XIII. Končne določbe

38. člen

Z dnem uveljavitve tega odloka se šteje, da je spremenjen in dopolnjen Odlok o občinskem podrobnem prostorskem načrtu Gospodarska cona Dolenja vas (GC-OPPN-2) – 1. faza (Uradni list RS, št. 87/15).

39. člen

(nadzor)

Nadzor nad izvajanjem tega odloka opravlja inšpektorat, pristojen za prostor.

40. člen

(hramba OPPN)

OPPN se v analogni in digitalni obliki hrani na sedežu Upravne enote Novo mesto in na sedežu Občine Mirna Peč, kjer je tudi na vpogled. V primeru odstopanj med analogno in digitalno obliko velja analogna oblika.

41. člen

(začetek veljavnosti)

Ta odlok začne veljati osmi dan po objavi v Uradnem glasilu slovenskih občin. Odlok se objavi tudi na spletni strani Občine Mirna Peč.

Številka: 3505-1/2018-34

Datum: 27.3.2024

Občina Mirna Peč
Andrej Kastelic, župan

346. Sklep o ukinitvi statusa javnega dobra

Na podlagi 29. člena Zakona o lokalni samoupravi – uradno prečiščeno besedilo (ZLS-UPB2, Uradni listi RS, št. 94/2007, 27/2008 Odl. US: Up-2925/07-15, U-I-21/07-18, 76/2008, 100/2008 Odl. US: U-I-427/06-9, 51/10, 40/12 – ZUJF, 14/15 – ZUUJFO, 11/18 – ZSPDSLS-1, 30/18, 61/20 – ZIUZEOP-A in 80/20 – ZIUOOPE) ter 17. člen Statuta občine Mirna Peč (Uradno glasilo slovenskih občin, št. 64/2020), je Občinski svet Občine Mirna Peč na 8. redni seji dne 27.03.2024 sprejel

SKLEP

O UKINITVI STATUSA JAVNEGA DOBRA

I.

S tem sklepom se ukine status javnega dobra na zemljišču parc. št. 3531/2, zemljišče v izmeri 79 m², k.o. 1452 – HMELJČIČ, parc. št. 2524/2, zemljišče v izmeri 162 m², k.o. 1450- GOLOBINJEK, parc. št. 2485/12, zemljišče v izmeri 38 m², k.o. 1450 – GOLOBINJEK, parc. št. 2485/13, zemljišče v izmeri 53 m², k.o. 1450- GOLOBINJEK, parc. št. 2207/2, zemljišče v izmeri 1.794 m², k.o. 1449- GLOBODOL, parc. št. 2209/5, zemljišče v izmeri 248 m², k.o. 1449 – GLOBODOL, parc. št. 3481/12, zemljišče v izmeri 62 m², k.o. 1452 – HMELJČIČ, parc. št. 2896/7, zemljišče v izmeri 15 m², k.o. 1451- MIRNA PEČ, parc. št. 2887/4, zemljišče v izmeri 62 m², k.o. 1451- MIRNA PEČ, parc. št. 2887/3, zemljišče v izmeri 108 m², k.o. 1451- MIRNA PEČ, parc. št. 2887/2, zemljišče v izmeri 168 m², k.o. 1451- MIRNA PEČ, parc. št. 2992/4, zemljišče v izmeri 16 m², k.o. 1451- MIRNA PEČ, parc. št. 3479/16, zemljišče v izmeri 37 m², k.o. 1452- HMELJČIČ,

parc. št. 3488/7, zemljišče v izmeri 18 m², k.o. 1452- HMELJČIČ, parc. št. 3488/5, zemljišče v izmeri 166 m², k.o. 1452- HMELJČIČ, parc. št. 3479/18, zemljišče v izmeri 31 m², k.o. 1452- HMELJČIČ, parc. št. 3479/17, zemljišče v izmeri 41 m², k.o. 1452- HMELJČIČ, parc. št. 3479/20, zemljišče v izmeri 188 m², k.o. 1452- HMELJČIČ, parc. št. 3479/14, zemljišče v izmeri 39 m², k.o. 1452- HMELJČIČ, parc. št. 3478/10, zemljišče v izmeri 43 m², k.o. 1452- HMELJČIČ.

II.

Zemljišče iz I. točke tega sklepa preneha imeti status javnega dobra in postane last Občine Mirna Peč.

III.

Ta sklep začne veljati naslednji dan po objavi v Uradnem glasilu slovenskih občin.

Številka: 900-1/2024- 4

Datum: 28.03.2024

Občina Mirna Peč
Andrej Kastelic, župan

OBČINA OPLOTNICA

347. Pravilnik o spremembah in dopolnitvah Pravilnika o dodeljevanju enkratne denarne pomoči za sanacijo plazov, ki ogrožajo objekte, iz sredstev proračuna Občine Oplotnica

Na podlagi 21. in 29. člena Zakona o lokalni samoupravi (Uradni list RS, št. 94/07 – uradno prečiščeno besedilo, 76/08, 79/09, 51/10, 40/12 – ZUJF, 14/15 – ZUUJFO, 11/18 – ZSPDSLS-1, 30/18, 61/20 – ZIUZEOP-A in 80/20 – ZIUOOPE) ter 7. in 32. člena Statuta Občine Oplotnica (UGSO št. 33/2022) je Občinski svet Občine Oplotnica na 9. redni seji dne 21. 3. 2024 sprejel

PRAVILNIK

O SPREMEMBAH IN DOPOLNITVAH PRAVILNIKA O DODELJEVANJU ENKRATNE DENARNE POMOČI ZA SANACIJO PLAZOV, KI OGROŽAJO OBJEKTE, IZ SREDSTEV PRORAČUNA OBČINE OPLOTNICA

I. Uvod

1. člen

(1) S tem pravilnikom se določijo upravičenci do dodelitve enkratne denarne pomoči pri odpravi posledic naravnih in drugih nesreč za plazove, ki ogrožajo objekte, pogoji in razlogi za dodelitev te pomoči, oblika in višina pomoči, kriteriji in postopek dodeljevanja ter izplačevanje pomoči upravičencem v Občini Oplotnica ter nadzor nad porabo sredstev.

(2) Občina Oplotnica sredstva za enkratno denarno pomoč upravičencem zagotavlja iz sredstev proračuna Občine Oplotnica za leto 2024.

II. Upravičenci

2. člen

Do enkratne denarne pomoči so upravičeni oškodovanci (lastniki) s poškodovano nepremičnino v Občini Oplotnica in so škodo prijavili na predpisanem obrazcu (AJDA).

III. Namen enkratne denarne pomoči

3. člen

Enkratna denarna pomoč je namenjena sofinanciranju sanacije plazov, ki ogrožajo legalno zgrajene objekte in so nastali med 17. julijem 2023 ter 31. avgustom 2023.

IV. Dodelitev pomoči**4. člen**

Postopek dodelitve sredstev za pomoč prizadetim zaradi plazov, ki ogrožajo legalno zgrajene objekte, vodi Komisija za vodenje postopka dodelitve sredstev za pomoč prizadetim za plazove, ki ogrožajo objekte (v nadaljevanju Komisija), ki jo imenuje župan. Komisijo sestavljajo trije člani, od katerih sta dva člana strokovnjaka ustrezne stroke in enega člana, ki ga predlaga občinski svet Občine

Ocena stroškov sanacije	Predvidena višina sredstev sofinanciranja odprave škode na objektih oziroma sofinanciranja novogradnje
do 20.000,00 €	do 5.000,00 €
nad 20.000,00 do 50.000,00 €	do 10.000,00 €
nad 50.000,00	do 20.000,00 €

7. člen

Enkratna denarna pomoč prizadetim zaradi plazov, ki ogrožajo objekte, se na osnovi tega pravilnika dodeljuje po naslednjih kriterijih:

- vidne poškodbe na objektu 13 točk,
- ogroženost objekta brez vidnih poškodb 7 točk ter
- število družinskih članov s stalnim prebivališčem na tem naslovu do 5 točk (če je število družinskih članov s stalnim prebivališčem na tem naslovu do pet, se za vsakega družinskega člana upošteva 1 točka).

Višina dodeljenih sredstev se dodeli po naslednji formuli:

Skupna višina planiranih sredstev za sofinanciranje škode v proračunu
 Skupno število doseženih točk iz vseh vlog

= vrednost točke

Število dodeljenih točk posameznemu upravičencu X
 vrednost točke = višina sredstev sofinanciranja.

V. Postopek**8. člen**

(1) Upravičenci iz 2. člena tega pravilnika lahko prejmejo pomoč pri odpravi posledic naravnih in drugih nesreč na osnovi vloge za dodelitev enkratne denarne pomoči iz sredstev proračuna Občine Oplotnica. Komisija obravnava vloge, ki so bile vložene na Občino Oplotnica, Goriška cesta 4, 2317 Oplotnica.

9. člen

(1) Komisija po obravnavi popolnih vlog in vrednotenju letih pripravi poročila, vlagateljem pa izda odločbo o odobritvi ali zavrnitvi enkratne denarne pomoči. Upravičenost do denarne pomoči in njena višina se ugotavljata na podlagi vlogi navedenih dejstev, cenitev, predloženih dokazil, ogleda mesta nesreče, kadar je to izvedljivo, ter drugih verodostojnih virov.

(2) V primeru naravnih in drugih nesreč se za ureditev bivanjskih razmer praviloma takšna pomoč nameni za neposredno nabavo potrebnega materiala, lahko pa tudi za izvedbo storitev za nujno sanacijo ali novogradnjo oziroma za nadomestno namestitvev.

(3) Samo izjemoma se izredna pomoč nakaže upravičencu oziroma njegovemu zakonitemu zastopniku neposredno na njegov osebni račun.

Oplotnica. Administrativna dela za komisijo opravlja občinska uprava.

5. člen

Do dodelitve denarne pomoči pri odpravi posledic za plazove, ki ogrožajo objekte, je upravičen posameznik oziroma družina, ki izpolnjuje pogoje iz 2. člena tega pravilnika in je oddal vlogo na Občino Oplotnica na predpisanem obrazcu, najkasneje do 22. 9. 2023.

6. člen

Enkratna denarna pomoč prizadetim zaradi plazov, ki ogrožajo objekte, se na osnovi tega pravilnika dodeljuje po naslednjih merilih:

10. člen

Vlagatelj lahko v roku 15 dni od vročitve odločbe vložijo pritožbo zoper odločbo. Pritožbo se vložijo pri komisiji, ki je izdala odločbo na prvi stopnji. Pritožnik mora natančno opredeliti razloge, zaradi katerih je pritožba vložena. Predmet pritožbe ne morejo biti merila, postavljena za ocenjevanje vlog. O pritožbi odloča župan. Vložena pritožba zadrži podpis pogodb. Odločitev župana je dokončna. Zoper odločitev župana pritožba ni možna, možno pa je sprožiti upravni spor pred pristojnim sodiščem.

11. člen

Do 30. 9. 2024 Komisija pripravi pisno poročilo o dodelitvi sredstev enkratne denarne pomoči pri odpravi posledic za plazove, ki ogrožajo objekte, iz sredstev proračuna Občine Oplotnica za župana in občinski svet.

12. člen

- (1) Pri ravnanju z vlogami se upoštevajo določila zakona, ki ureja varstvo osebnih podatkov.
- (2) Nadzor nad namensko porabo dodeljenih sredstev prejemnikom opravlja občinska uprava.
- (3) Če se ugotovi, da je vlagatelj v vlogi navajal neresnične podatke, ali ni realiziral projekta, mora prejemnik pridobljena sredstva vrniti skupaj z zakonitimi zamudnimi obrestmi.

VI. Prehodne in končne določbe**13. člen****(smiselna uporaba ZUP)**

Za vsa ostala vprašanja postopka, ki niso določena v tem pravilniku, se smiselno uporabljajo področni predpisi in določbe Zakona o splošnem upravnem postopku.

**14. člen
(veljavnost)**

Pravilnik o spremembah in dopolnitvah pravilnika o dodeljevanju enkratne denarne pomoči za sanacijo plazov, ki ogrožajo objekte, iz sredstev proračuna Občine Oplotnica se objavi v Uradnem glasilu slovenskih občin in začne veljati naslednji dan po objavi v Uradnem glasilu slovenskih občin.

Številka: 9.11.1/2024
Datum: 21. 3. 2024

Občina Oplotnica
Matjaž Orter, župan

Občina Oplotnica
Matjaž Orter, župan

348. Sklep o tehnični posodobitvi Občinskega prostorskega načrta Občine Oplotnica, pete spremembe in dopolnitve

Na podlagi 141. in 142. člena Zakona o urejanju prostora (Uradni list RS, št. 199/21, 18/23 – ZDU-10 in 78/23 – ZUNPEOVE in 95/23 – ZIUOPZP – ZUreP-3) in 7. člena Statuta Občine Oplotnica (Uradno glasilo slovenskih občin, št. 49/2015 in 33/2022) je Občinski svet Občine Oplotnica na svoji 9. seji, dne 21. 3. 2024 sprejel

SKLEP O TEHNIČNI POSODOBITVI OBČINSKEGA PROSTORSKEGA NAČRTA OBČINE OPLOTNICA, PETE SPREMEMBE IN DOPOLNITVE

1. člen

S tem sklepom se sprejme tehnična posodobitev prikaza namenske rabe prostora iz grafičnega dela izvedbenega dela Občinskega prostorskega načrta Občine Oplotnica na celotnem območju občine Oplotnica.

2. člen

S tehnično posodobitvijo se zagotavlja ažurnost grafičnega dela prostorskega izvedbenega načrta s katastrom nepremičnin. Tehnična uskladitev je izvedena na stanje parcel iz katastra nepremičnin z dne 23.7.2023. V okviru tehnične posodobitve je grafični del prostorskega izvedbenega načrta transformiran v državni koordinatni sistem D96/TM.

3. člen

Tehnična posodobitev je izvedena za grafični del izvedbenega dela Občinskega prostorskega načrta Občine Oplotnica (Uradni list RS, št. 26/2015, Uradno glasilo slovenskih občin, št. 68/2015 - tehnični popravek, Uradno glasilo slovenskih občin št. 30/2021 – prve spremembe in dopolnitve, Uradno glasilo slovenskih občin, št. 9/2022 – druge spremembe in dopolnitve), ki se v zbirki prostorskih aktov vodi pod identifikacijsko številko 3670.

4. člen

S tehnično posodobitvijo Občinskega prostorskega načrta Občine Oplotnica, pete spremembe in dopolnitve, se nadomestijo sledeči prikazi izvedbenega dela:

- Pregledna karta občine z razdelitvijo na liste,
- Pregledna karta občine s prikazom osnovne namenske rabe in ključnih omrežij gospodarske javne infrastrukture,
- Prikaz območij enot urejanja prostora, osnovne oziroma podrobnejše namenske rabe prostora in prostorskih izvedbenih pogojev,
- Prikaz območij enot urejanja prostora in gospodarske javne infrastrukture.

5. člen

Ta sklep začne veljati petnajsti dan po objavi v Uradnem glasilu slovenskih občin.

Številka: 9.10.1/2024
Datum: 21. 3. 2024

349. Sklep o lokacijski preveritvi za določitev obsega stavbnega zemljišča pri posamični poselitvi

Na podlagi prve alineje prvega odstavka 134. člena ter 135. in 138. člena Zakona o urejanju prostora (Uradni list RS, št. 119/21) in 16. člena Statuta občine Oplotnica (Uradno glasilo slovenskih občin, št. 33/2022) je Občinski svet občine Oplotnica na svoji 9. seji dne 21. 3. 2024 sprejel

SKLEP O LOKACIJSKI PREVERITVI ZA DOLOČITEV OBSEGA STAVBNEGA ZEMLJIŠČA PRI POSAMIČNI POSELITVI

1. člen

S tem sklepom se potrdi lokacijska preveritev za določanje obsega stavbnega zemljišča pri posamični poselitvi z identifikacijsko številko prostorskega akta v zbirki prostorskih aktov 3526 in se nanaša na zemljišče, ki obsega območje parc. št. 145/1 k.o. 764-Zgornje Grušovje in se po določilih Odloka o občinskem prostorskem načrtu Oplotnica (Uradni list RS, št. 26/15, Uradno glasilo Slovenskih občin, št. 30/21, 9/22); v nadaljnjem besedilu: OPN) nahaja v delu enote urejanja prostora oznake »ZGR1« z namensko rabo delno območje kmetijskih zemljišč (prvo kmetijsko zemljišče – K1) in delno območje stavbnih zemljišč (površina razpršene poselitve - A).

2. člen

(1) Obseg in oblika stavbnega zemljišča se prilagodi tako kot izhaja iz Elaborata lokacijske preveritve za določitev obsega stavbnega zemljišča pri posamični poselitvi, ki ga je izdelalo podjetje UMARH d.o.o., Zelenikova ulica 1, 2250 Ptuj, št. naloge 23-LP-04, Ptuj, april 2023.

(2) Grafični prikaz preoblikovanja stavbnega zemljišča z lokacijsko preveritvijo je določen v elaboratu lokacijske preveritve, ki je priloga sklepa.

3. člen

(1) Na zemljišču iz prvega in drugega člena tega sklepa se v skladu s 134. in 135. členom Zakona o urejanju prostora (Uradni list RS, št. 199/21, v nadaljevanju: ZUreP-3) omogoči preoblikovanje in razširitev obstoječega stavbnega zemljišča razpršene poselitve A na območju parc. št. 145/1 k.o. 764-Zgornje Grušovje. Prilagojena in natančno določena oblika in velikost območja stavbnega zemljišča je grafično prikazana v Prilogi sklepa.

(2) Gradnja na stavbnem zemljišču, ki s tem sklepom spreminja velikost in obliko, se omogoči po določilih OPN, ki se nanašajo na območja avtohtone gradnje v odprtem prostoru.

4. člen

(1) V skladu s sedmim odstavkom 138. člena ZUreP-3 se sprejeti sklep objavi v uradnem glasilu in evidentira v prostorskem informacijskem sistemu, ko bo vzpostavljen.

(2) Občina Oplotnica podatke o lokacijski preveritvi posreduje Upravni enoti Slovenska Bistrica in Ministrstvu za okolje in prostor.

(3) Občina Oplotnica vnese podatek o spremenjeni obliki in velikosti stavbnega zemljišča v evidenco stavbnih zemljišč, ob naslednjih spremembah in dopolnitvah OPN

pa jo ustrezno prikaže v grafičnem prikazu namenske rabe prostora.

Občina Oplotnica
Matjaž Orter, župan


5. člen

Ta sklep začne veljati naslednji dan po objavi v Uradnem glasilu slovenskih občin.




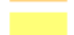
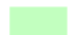


Številka: 9.9.1/2024
Datum: 21.3.2024

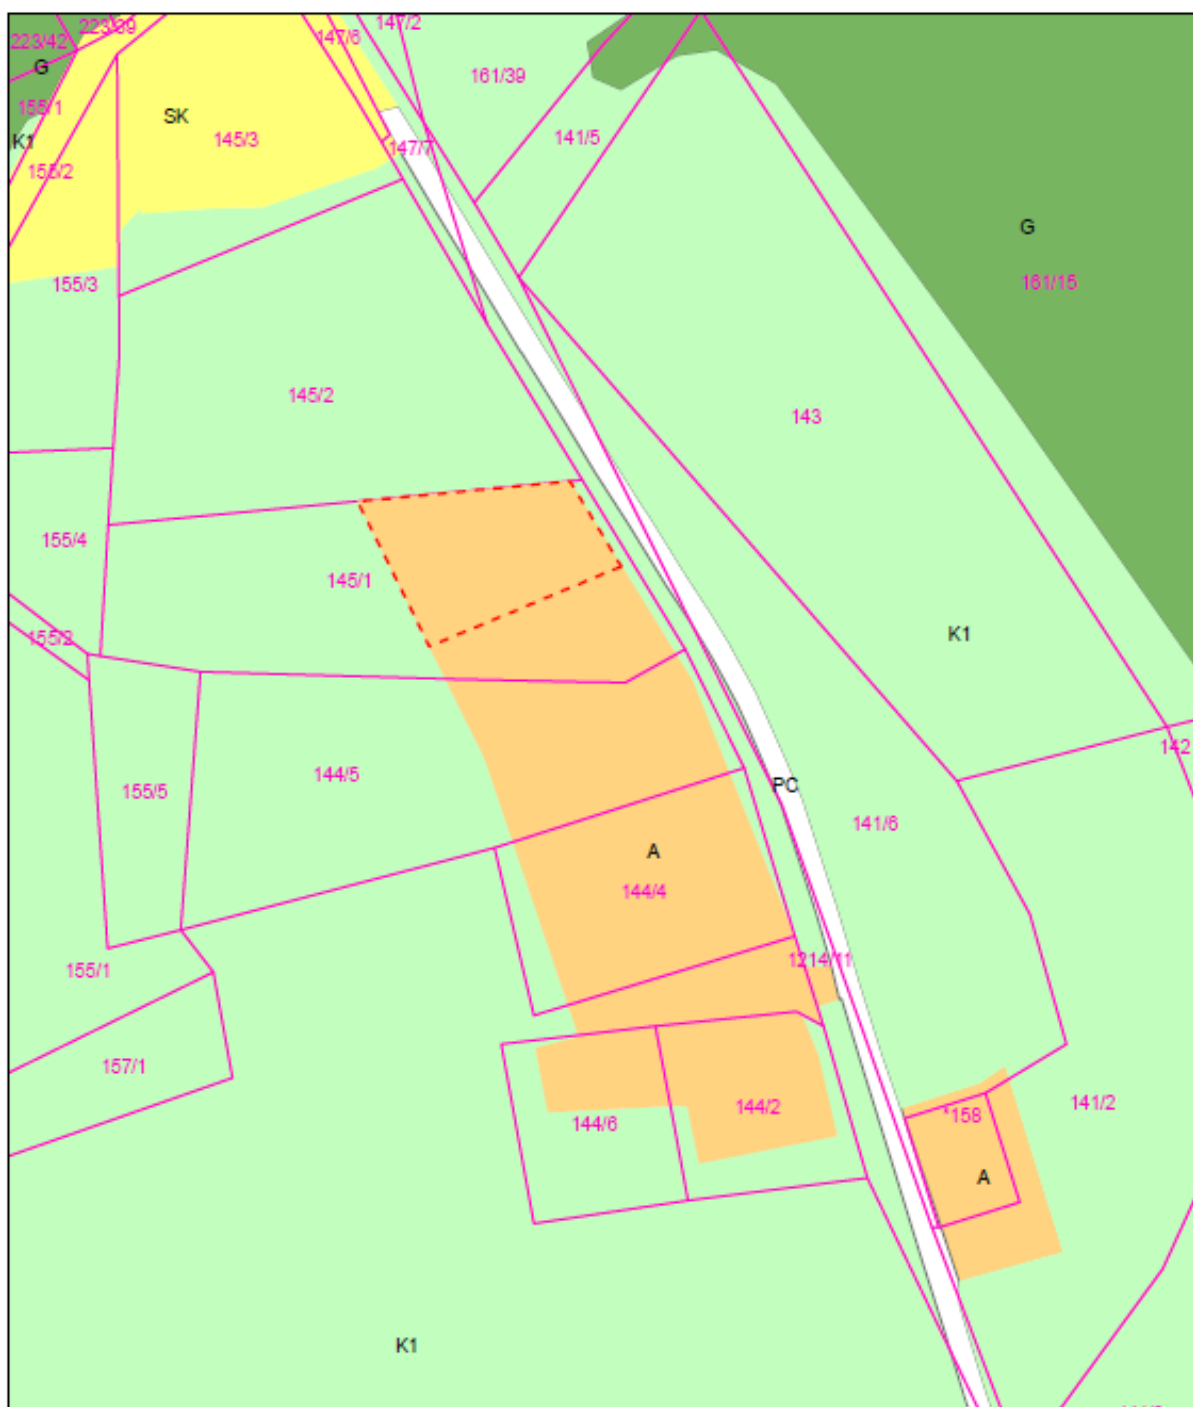
Priloga:

- Prilagojena in natančno določena oblika in velikost območja stavbnega zemljišča



LEGENDA:

-  Izsek iz katastra nepremičnin
 Območje spremenjene namenske rabe
 Podrobnejša namenska raba:
 nova površina posamične poselitve - A
 površine podeželskega naselja - SK
 najboljše kmetijsko zemljišče - K1
 gozdno zemljišče - G
 površine cest - PC

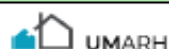

ELABORAT LOKACIJSKE PREVERITVE ZA DOLOČITEV OBSEGA STAVBNEGA ZEMLJIŠČA PRI POSAMIČNI POSELITVI ZA DEL ENOTE UREJANJA PROSTORA »ZGR1» ZA PARCELO ŠT. 145/1; K.O. 764 ZGORNJE GRUŠOVJE

Projektivno podjetje:
Umarh d.o.o., Zelenikova ulica 1, 2250 Ptuj

risba:
GRAFIČNI PRIKAZ PREOBlikOVANE IN SPREMenJENE OBLIKE IN VELIKOSTI OBMOČJA STAVBNEGA ZEMLJIŠČA

odgovorna prostorska načrtovalka:
URŠKA BERLIČ, u.d.i.a.
PA PPN ZAPS 1715

št. projekta:	datum:	merilo:
23-LP-04	APRIL 2023	1:1000

OBČINA RADENCI**350. Sklep**

Na podlagi tretjega odstavka 22. a člena Zakona o sistemu plač v javnem sektorju (Uradni list RS, št. 108/09 – uradno prečiščeno besedilo, 13/10, 59/10, 85/10, 107/10, 35/11- ORZSPJS49a, 27/12 – odl. US, 40/12 – ZUJF, 46/13, 25/14 – ZFU, 50/14, 95/14 – ZUPPJS15, 82/15, 23/17 – ZDOdv, 67/17, 84/18, 204/21 in 139/22), Uredba o plačah direktorjev v javnem sektorju (Uradni list RS, št. 68/17, 4/18, 30/18, 116/21, 180/21, 29/22, 89/22, 112/22 in 25/23) in 16. člena Statuta Občine Radenci (Uradno glasilo slovenskih občin, št. 2/2011, 67/2015) je Občinski svet Občine Radenci na svoji 1. dopisni seji, dne 29.3.2024 sprejel naslednji

SKLEP

Občinski svet Občine Radenci daje soglasje, da se ravnatelju Glasbene šole Gornja Radgona, Tomažu Polaku, za redno delovno uspešnost nameni 5% letne mase njegove osnovne plače, od 1. 1. 2023 do 31. 12. 2023, kot je sklenil Svet zavoda Glasbene šole Gornja Radgona na seji sveta zavoda, dne 7. 3. 2024.

Sklep začne veljati z dnem sprejetja.

Številka: 0103-0002/2024-2

Datum: 29.3.2024

Občina Radenci
Roman Leljak, župan

351. Sklep

Na podlagi tretjega odstavka 22. a člena Zakona o sistemu plač v javnem sektorju (Uradni list RS, št. 108/09 – uradno prečiščeno besedilo, 13/10, 59/10, 85/10, 107/10, 35/11- ORZSPJS49a, 27/12 – odl. US, 40/12 – ZUJF, 46/13, 25/14 – ZFU, 50/14, 95/14 – ZUPPJS15, 82/15, 23/17 – ZDOdv, 67/17, 84/18, 204/21 in 139/22), Uredba o plačah direktorjev v javnem sektorju (Uradni list RS, št. 68/17, 4/18, 30/18, 116/21, 180/21, 29/22, 89/22, 112/22 in 25/23) in 16. člena Statuta Občine Radenci (Uradno glasilo slovenskih občin, št. 2/2011, 67/2015) je Občinski svet Občine Radenci na svoji 1. dopisni seji, dne 29.3.2024 sprejel naslednji

SKLEP

Občinski svet Občine Radenci daje soglasje, da se ravnateljici Osnovne šole Kajetana Koviča Radenci, Nataši Lipič, za redno delovno uspešnost nameni 5% letne mase njene osnovne plače, od 8. 8. 2023 do 31. 12. 2023, kot je sklenil Svet zavoda Osnovne šole Kajetana Koviča Radenci na seji sveta zavoda, dne 23. 2. 2024.

Sklep začne veljati z dnem sprejetja.

Številka: 600-0002/2024-6

Datum: 29.3.2024

Občina Radenci
Roman Leljak, župan

352. Sklep o razporeditvi presežka prihodkov nad odhodki ZD G. Radgona

Drugi odstavek 48. člena Zakona o zavodih (Ur. l. RS, št. 23/99 s spremembami),

19. člen Odloka o ustanovitvi javnega zdravstvenega zavoda Zdravstveni dom Gornja Radgona (Uradni list, št. 28/99 s spremembami) in 30. člena Statuta Občine Radenci (Uradno glasilo slovenskih občin št. 2/11 i67/15), je Občinski svet Občine Radenci, na svoji 1. dopisni seji, z dne 29.3.2024 sprejel

**SKLEP
O RAZPOREDITVI PRESEŽKA PRIHODKOV NAD
ODHODKI ZD G. RADGONA****I.**

Presežek sredstev iz naslova prihodkov nad odhodki Zdravstvenega doma Gornja Radgona iz preteklih let v višini cca. 1.800.000,00 EUR se nameni v skladu z 19. členom Odloka o ustanovitvi javnega zdravstvenega zavoda Zdravstveni dom Gornja Radgona.

II.

Občina Radenci direktorju zavoda Zdravstveni dom Gornja Radgona nalaga, da v rok štirinajstih (14) dni pripravi predlog investicijskega programa obnove laboratorija, predloge ostalih projektov in v najkrajšem možnem roku skliče sejo sveta zavoda ter potrdi program dela, za katerega si predhodno pridobi soglasje ustanoviteljic.

III.

Ta sklep začne veljati naslednji dan po objavi v Uradnem glasilu Slovenskih občin.

Številka: 160-0003/2019-36

Datum: 29.3.2024

Občina Radenci
Roman Leljak, župan

OBČINA RAVNE NA KOROŠKEM**353. Sklep o tehnični posodobitvi Občinskega prostorskega načrta Občine Ravne na Koroškem**

Na podlagi 141. in 142. člena Zakona o urejanju prostora (Uradni list RS, št. 199/21 in 18/23 – ZDU-1O) ter 9. in 19. člena Statuta Občine Ravne na Koroškem (Uradno glasilo slovenskih občin, št. 16/2016, 9/2022) je Občinski svet Občine Ravne na Koroškem na 10. redni seji, dne 27. 3. 2024 sprejel naslednji

**SKLEP
O TEHNIČNI POSODOBITVI OBČINSKEGA
PROSTORSKEGA NAČRTA OBČINE RAVNE NA
KOROŠKEM****1. člen**

S tem sklepom se sprejme tehnično posodobljen Občinski prostorski načrt Občine Ravne na Koroškem:

Naziv prostorskega akta:	Tehnična posodobitev Občinskega prostorskega načrta občine Ravne na Koroškem
Identifikacijska številka prostorskega akta v zbirki prostorskih aktov:	4055

2. člen

S tehnično posodobitvijo se zagotavlja ažurnost grafičnega dela prostorskega izvedbenega načrta s katastrom nepremičnin. Tehnična uskladitev je izvedena na stanje parcel iz katastra nepremičnin z dne 14. 1. 2024.

3. člen

V okviru tehnične posodobitve je grafični del prostorskega izvedbenega načrta transformiran v državni koordinatni sistem D96/TM.

4. člen

Tehnična posodobitev je izvedena za grafični del izvedbenega dela Občinskega prostorskega načrta Občine Ravne na Koroškem (Uradno glasilo slovenskih občin, št. 7/13, 20/19, 9/23, v nadaljevanju OPN), ki se v zbirki prostorskih aktov vodi pod identifikacijskimi številkami 328, 1213 in 1469.

5. člen

Grafični prikazi izvedbenega dela OPN, se nadomestijo z grafičnimi prikazi tehnično posodobljenega OPN. Ti grafični prikazi so:

- pregledna karta občine z razdelitvijo na liste,
- pregledna karta občine s prikazom osnovne namenske rabe in ključnih omrežij gospodarske javne infrastrukture,
- prikaz območij enot urejanja prostora, osnovne oziroma podrobnejše namenske rabe prostora in prostorskih izvedbenih pogojev in
- prikaz območij enot urejanja prostora in prikaz javne gospodarske infrastrukture.

6. člen

Ta sklep se objavi v Uradnem glasilu slovenskih občin ter na spletni strani občine in začne veljati osmi dan po objavi.

Številka: 3500-0001/2024 - 22

Datum: 27.3.2024

Občina Ravne na Koroškem
dr. Tomaž Rožen, župan

OBČINA ŠENČUR**354. Zaključni račun proračuna Občine Šenčur za leto 2023**

Na podlagi tretjega odstavka 98. člena Zakona o javnih financah (Uradni list RS, št. 11/11-uradno prečiščeno besedilo, 14/13- popr., 101/13, 55/15 – ZFisP, 96/15 – ZIPRS1617, 13/18 in 195/20 – odl. US, 18/23 – ZDU-1O in 76/23) in 16. člena Statuta Občine Šenčur (Uradno glasilo slovenskih občin št. 9/18 in 50/21), je Občinski svet Občine Šenčur na 12. redni seji, dne 3.4.2024 sprejel

**ZAKLJUČNI RAČUN
PRORAČUNA OBČINE ŠENČUR ZA LETO 2023****1. člen**

Sprejme se zaključni račun proračuna Občine Šenčur za leto 2023.

2. člen

Zaključni račun proračuna Občine Šenčur za leto 2023 sestavljajo splošni in posebni del. V splošnem delu je podan podrobnejši prikaz predvidenih in realiziranih prihodkov in odhodkov oziroma prejemkov in izdatkov iz bilance prihodkov in odhodkov, računa finančnih terjatev in naložb ter računa financiranja, v posebnem delu pa prikaz predvidenih in realiziranih odhodkov in drugih izdatkov proračuna Občine Šenčur za leto 2023.

Sestavni del zaključnega računa je tudi načrt razvojnih programov, v katerem je podan prikaz podatkov o načrtovanih vrednostih posameznih projektov, njihovih spremembah med letom 2023 ter o njihovi realizaciji v letu 2023.

3. člen

Proračun Občine Šenčur za leto 2023 je bil realiziran v naslednjih zneskih:

KONTO	OPIS	Realizacija: 2023 [3] v EUR
A. BILANCA PRIHODKOV IN ODHODKOV		
I.	SKUPAJ PRIHODKI (70+71+72+73+74+78)	10.516.927,84
	TEKOCI PRIHODKI (70+71)	8.312.030,96
70	DAVČNI PRIHODKI (700+703+704+706)	7.141.380,37
700	DAVKI NA DOHODEK IN DOBIČEK	5.948.005,00
703	DAVKI NA PREMOŽENJE	1.087.214,12
704	DOMAČI DAVKI NA BLAGO IN STORITVE	100.036,67
706	DRUGI DAVKI	6.124,58
71	NEDAČNI PRIHODKI (710+711+712+713+714)	1.170.650,59
710	UDELEŽBA NA DOBIČKU IN DOHODKI OD PREMOŽENJA	781.575,36
711	TAKSE IN PRISTOJBINE	15.538,55
712	GLOBE IN DRUGE DENARNE KAZNI	47.013,04
713	PRIHODKI OD PRODAJE BLAGA IN STORITEV	43.886,54
714	DRUGI NEDAČNI PRIHODKI	282.637,10
72	KAPITALSKI PRIHODKI (720+721+722)	139.044,95
720	PRIHODKI OD PRODAJE OSNOVNIH SREDSTEV	200,00
722	PRIHODKI OD PRODAJE ZEMLJISČ IN NEOPREDMETENIH SREDSTEV	138.844,95

74	TRANSFERNI PRIHODKI (740+741)	2.065.851,93
740	TRANSFERNI PRIHODKI IZ DRUGIH JAVNOFINANCIJNIH INSTITUCIJ	1.046.831,53
741	PREJETA SREDSTVA IZ DRŽAVNEGA PRORACUNA IZ SREDSTEV PRORACUNA EVROPSKE UNIJE	1.019.020,40
II.	SKUPAJ ODHODKI (40+41+42+43)	10.145.863,47
40	TEKOČI ODHODKI (400+401+402+403+409)	2.631.571,73
400	PLAČE IN DRUGI IZDATKI ZAPOSLENIM	384.434,57
401	PRISPEVKI DELODAJALCEV ZA SOCIALNO VARNOST	60.051,85
402	IZDATKI ZA BLAGO IN STORITVE	2.163.413,40
403	PLAČILA DOMACIH OBRESTI	18.671,91
409	REZERVE	5.000,00
41	TEKOČI TRANSFERI (410+411+412+413)	2.965.912,81
410	SUBVENCije	40.223,68
411	TRANSFERI POSAMEZNIKOM IN GOSPODINJSTVOM	1.985.207,68
412	TRANSFERI NEPROFITNIM ORGANIZACIJAM IN USTANOVAM	340.905,31
413	DRUGI TEKOČI DOMAČI TRANSFERI	599.576,14
42	INVESTICIJSKI ODHODKI (420)	4.226.911,84
420	NAKUP IN GRADNJA OSNOVNIH SREDSTEV	4.226.911,84
43	INVESTICIJSKI TRANSFERI (431+432)	321.467,09
431	INVESTICIJSKI TRANSFERI PRAVNIM IN FIZICNIM OSEBAM	282.407,84
432	INVESTICIJSKI TRANSFERI PRORACUNSKIM UPORABNIKOM	39.059,25
III.	PRORACUNSKI PRESEZEK (PRIMANJKLJAJ) (I. - II.)	371.064,37
B. RACUN FINANCIJNIH TERJATEV IN NALOZB		
75	IV. PREJETA VRACILA DANIH POSOJIL IN PRODAJA KAPITALSKIH DELEZEV (750+751+752)	0,00
750	PREJETA VRACILA DANIH POSOJIL	0,00
751	PRODAJA KAPITALSKIH DELEZEV	0,00
752	KUPNINE IZ NASLOVA PRIVATIZACIJE	0,00
44	V. DANA POSOJILA IN POVEČANJE KAPITALSKIH DELEZEV (440+441)	0,00
440	DANA POSOJILA	0,00
441	POVEČANJE KAPITALSKIH DELEZEV IN FINANCIJNIH NALOZB	0,00
VI.	PREJETA MINUS DANA POSOJILA IN SPREMEMBE KAPITALSKIH DELEZEV (IV. - V.)	0,00
C. RACUN FINANCIRANJA		
50	VII. ZADOLZEVANJE (500)	0,00
500	DOMAČE ZADOLZEVANJE	0,00
55	VIII. ODPLAČILA DOLGA (550)	200.000,04
550	ODPLAČILA DOMAČEGA DOLGA	200.000,04
IX.	POVEČANJE (ZMANJSANJE) SREDSTEV NA RACUNIH (III.+VI.+X.) = (I.+IV.+VII.) - (II.+V.+VIII.)	171.064,00
X.	NETO ZADOLZEVANJE (VII. - VIII.)	-200.000,04
XI.	NETO FINANCIRANJE (VI.+X.-IX.)	-371.064,04
STANJE SREDSTEV NA RACUNIH OB KONCU PRETEKLEGA LETA		2.527.943,52

4. člen

Zaključni račun proračuna Občine Šenčur za leto 2023 se objavi v Uradnem glasilu slovenskih občin. Splošni in posebni del, poročilo o izvajanju načrta razvojnih programov ter dodatne obrazložitve s prilogami, se objavijo na spletnih straneh Občine Šenčur.

Številka: 410-0002/2024-2
Datum: 3.4.2024

Občina Šenčur
Ciril Kozjek, župan

355. Odlok o spremembah Odloka o programu opremljanja stavbnih zemljišč za Odlok o občinskem podrobnem prostorskem načrtu za ureditveno območje ŠE-33 SSe v Občini Šenčur

Na podlagi 163. in 164. člena Zakona o urejanju prostora (Uradni list RS, št. 199/21 in 18/23 – ZDU-10, 78/23 – ZUNPEOVE, 95/23 – ZIUOPZP in 23/24), 3., 13., 15. in 17. člena Uredbe o programu opremljanja stavbnih zemljišč in odloku o podlagah za odmero komunalnega prispevka za obstoječo komunalno opremo ter o izračunu in odmeri komunalnega prispevka (Uradni list RS, št. 20/19, 30/19-popr., 34/19 in 199/21 – ZUreP-3), 29. člena Zakona o lokalni samoupravi (ZLS) (Uradni list RS, št. 94/07-UPB2, 76/08, 79/09, 51/10, 40/12-ZUJF, 14/15-

ZUJFO, 76/16-odl US, 11/18 - ZSPDSLS-1, 30/18, 61/20 - ZIUZEOP-A in 80/20 - ZIUOOPE) in 16. člena Statuta Občine Šenčur (Uradno glasilo slovenskih občin, št. 9/18 in 50/21) je Občinski svet Občine Šenčur na 12. redni seji dne 3. 4. 2024 sprejel:

ODLOK O SPREMENBAH ODLOKA O PROGRAMU OPREMLJANJA STAVBNIH ZEMLJIŠČ ZA ODLOK O OBČINSKEM PODROBNEM PROSTORSKEM NAČRTU ZA UREDITVENO OBMOČJE ŠE-33 SSe V OBČINI ŠENČUR

1. člen

V 1. členu Odloka o programu opremljanja stavbnih zemljišč za Odlok o občinskem podrobnem prostorskem načrtu za ureditveno območje ŠE-33 SSe v občini Šenčur (Uradno glasilo slovenskih občin, št. 16/22) se:

- v drugem odstavku za številko »1495/2022« doda besedilo, ki se glasi » in spremembe pod številko 1495/2022-1«,
- v četrtem odstavku doda tretja alineja, ki se glasi: »Spremembe in dopolnitve Elaborata programa opremljanja stavbnih zemljišč - Odlok o občinskem podrobnem prostorskem načrtu za ureditveno območje ŠE-33 SSe v občini Šenčur, št. 1495/2022-1, marec 2024 (v nadaljevanju: Sprememba elaborata programa opremljanja).«.

2. člen

V drugem odstavku 5. člena se briše peta alineja. Za besedno zvezo »javne površine« se »«,« spremeni v ».«.

3. člen

V 7. členu se spremeni drugi odstavek tako, da se glasi:

» (2) Potrebna finančna sredstva in viri financiranja:

nova komunalna oprema	finančna sredstva za opremljanje brez DDV [€]	virji financiranja
novo omrežje cest	396.616,40	proračun Občine Šenčur
novo omrežje kanalizacije	111.714,99	proračun Občine Šenčur
novo omrežje vodovoda	60.407,87	proračun Občine Šenčur
javne površine	114.675,64	proračun Občine Šenčur

4. člen

8. člen odloka se spremeni tako, da se glasi:

»8. člen**(obračunska območja nove komunalne opreme)**

Obračunska območja nove komunalne opreme na območju opremljanja OPPN, EUP ŠE-33.

nova komunalna oprema	obračunsko območje	površina gradbenih parcel stavb [m ²]	bruto tlorisna površina objektov [m ²]
novo omrežje cest	CES _N	8.515	3.978
novo omrežje kanalizacije	KAN _N	8.515	3.978
novo omrežje vodovoda	VOD _N	8.515	3.978
javne površine	JP _N	8.515	3.978

Obračunska območja posamezne nove komunalne opreme so razvidne iz grafičnega prikaza; karta 4: Obračunsko območje – omrežje cest, karta 5: Obračunsko območje – omrežje kanalizacije, karta 6: Obračunsko območje – omrežje vodovoda in karta 7: Obračunsko območje – javne površine.«

5. člen

9. člen odloka se spremeni tako, da se glasi:

»9. člen**(skupni in obračunski stroški nove komunalne opreme)**

Prikaz skupnih in obračunskih stroškov nove komunalne opreme:

nova komunalna oprema	obračunsko območje	skupni stroški brez DDV [€]	obračunski stroški brez DDV [€]
novo omrežje cest	CES _N	396.616,40	396.616,40
novo omrežje kanalizacije	KAN _N	111.714,99	111.714,99
novo omrežje vodovoda	VOD _N	60.407,87	60.407,87
javne površine	JP _N	114.675,64	114.675,64
SKUPAJ		683.414,90	683.414,90

«

6. člen

10. člen odloka se spremeni tako, da se glasi:

»10. člen**(preračun obračunskih stroškov nove komunalne opreme na enoto mere)**

Stroški opremljanja m² gradbene parcele stavbe (C_{pN}) in m² bruto tlorisne površine objekta (C_{tN}) se obračunajo z upoštevanjem naslednjih vrednosti:

nova komunalna oprema	obračunsko območje	C _{pN} [€/m ²]	C _{tN} [€/m ²]
novo omrežje cest	CES _N	46,58	99,70
novo omrežje kanalizacije	KAN _N	13,12	28,08
novo omrežje vodovoda	VOD _N	7,09	15,19
javne površine	JP _N	13,47	28,83

nova komunalna oprema	obračunsko območje	Cp _N [€/m ²]	Ct _N [€/m ²]
SKUPAJ		80,26	171,8

«

7. člen

Ta odlok začne veljati petnajsti dan po objavi v Uradnem glasilu slovenskih občin.

Številka: 354-0024/2022-2

Datum: 3. 4. 2024

Občina Šenčur
Ciril Kozjek, župan

- Hala za mali nogomet (balon) – nogometu,
- Igrišče za odbojko na mivki – odbojki,
- Večnamenski športni objekt (drsališče) – drsanju, hokeju, curlingu (okvirno v obdobju med 1. 12. in 15. 3.) ter prstometu, rolanju, rolkanju, kotalkanju, hokeju na rolerjih, badmintonu, aerobiki in različni drugi splošni vadbi (okvirno v obdobju med 1. 4. in 14. 11.),
- Telovadnica Visoko – aerobiki, badmintonu, dvoranskemu nogometu, gimnastiki, košarki, plesu, odbojki, rokometu in različni drugi splošni vadbi oz. rekreaciji."

356. Pravilnik o spremembah in dopolnitvah Pravilnika o načinu oddajanja in uporabe javnih športnih objektov in površin v Občini Šenčur

Na podlagi 5., 70. in 71. člena Zakona o športu (Uradni list RS, št. 29/17, 21/18 – ZNORG, 82/20 in 3/22 – ZDeb), 21. in 29. člena Zakona o lokalni samoupravi (Uradni list RS, št. 94/07 – uradno prečiščeno besedilo, 76/08, 79/09, 51/10, 40/12 – ZUJF, 14/15 – ZUUJFO, 11/18 – ZSPDSLS-1, 30/18, 61/20 – ZIUZEOP-A in 80/20 – ZIUOOPE) ter 16. člena Statuta Občine Šenčur (Uradno glasilo slovenskih občin, št. 9/18 in 50/21) je Občinski svet Občine Šenčur na svoji 12. redni seji dne 3. 4. 2024 sprejel

PRAVILNIK O SPREMEMBAH IN DOPOLNITVAH PRAVILNIKA O NAČINU ODDAJANJA IN UPORABE JAVNIH ŠPORTNIH OBJEKTOV IN POVRŠIN V OBČINI ŠENČUR

1. člen

Spremeni in dopolni se Pravilnik o načinu oddajanja in uporabe javnih športnih objektov in površin v občini Šenčur (UVG, št. 7/10 in Uradno glasilo slovenskih občin, št. 27/16), tako da se spremeni drugi odstavek 1. člena, ki se po novem glasi:

»Uporaba obsega naslednje objekte in površine:

- Športno dvorano Šenčur,
- Večnamensko dvorano Voklo,
- Športni park Šenčur (Hala za mali nogomet – balon, igrišče za odbojko na mivki in Večnamenski športni objekt - drsališče) in
- Telovadnico Visoko.«

2. člen

Spremeni in dopolni se Pravilnik o načinu oddajanja in uporabe javnih športnih objektov in površin v občini Šenčur, tako da se spremeni 2. člen, ki se po novem glasi: "Uporaba javnih športnih objektov je namenjena naslednjim športnim panogam in drugim dejavnostim:

- Športna dvorana Šenčur – aerobiki, badmintonu, borilnim veščinam, dvoranskemu nogometu, gimnastiki, košarki, lokostrelstvu, plesu, plezanju, odbojki, rokometu in različni drugi splošni vadbi oz. rekreaciji, ter kulturnim, humanitarnim in zabavnim prireditvam,
- Večnamenska dvorana Voklo – aerobiki, badmintonu, gimnastiki, košarki, plesu, odbojki, rokometu in različni drugi splošni vadbi oz. rekreaciji ter kulturnim, humanitarnim in zabavnim prireditvam,
- Športni park Šenčur:

3. člen

Ta pravilnik začne veljati petnajsti dan po objavi v Uradnem glasilu slovenskih občin.

Številka: 671-38/2024-1

Datum: 3. 4. 2024

Občina Šenčur
Ciril Kozjek, župan

357. Sklep o spremembi Sklepa o določitvi cen vzgojno-varstvenih programov v javnem vrtcu na območju Občine Šenčur

Na podlagi 28. člena in prvega odstavka 31. člena Zakona o vrtcih (Uradni list RS, št. 100/05 – uradno prečiščeno besedilo, 25/08, 98/09 – ZIUZGK, 36/10, 62/10 – ZUPJS, 94/10 – ZIU, 40/12 – ZUJF, 14/15 – ZUUJFO, 55/17 in 18/21), Zakona o uveljavljanju pravic iz javnih sredstev (Uradni list RS, št. 62/10, 40/11, 40/12 – ZUJF, 57/12 – ZPCP-2D, 14/13, 56/13 – Zštip-1, 99/13, 14/15 – ZUUJFO, 57/15, 90/15, 38/16 – odl. US, 51/16 – odl. US, 88/16, 61/17 – ZUPŠ, 75/17, 77/18, 47/19, 189/20 – ZFRO, 54/22 – ZUPŠ-1, 76/23 – ZŠolPre-1B in 122/23 – Zštip-1C), Pravilnika o metodologiji za oblikovanje cen programov v vrtcih, ki izvajajo javno službo (Uradni list RS, št. 97/03, 77/05, 120/05, 93/15 in 59/19) in 16. člena Statuta Občine Šenčur (Uradno glasilo slovenskih občin, št. 9/18 in 50/21) je Občinski svet Občine Šenčur na svoji 12. redni seji, dne 3. 4. 2024 sprejel

SKLEP

O SPREMEMBI SKLEPA O DOLOČITVI CEN VZGOJNO-VARSTVENIH PROGRAMOV V JAVNEM VRTCU NA OBMOČJU OBČINE ŠENČUR

1. člen

V Sklepu o določitvi cen vzgojno-varstvenih programov v javnem vrtcu na območju Občine Šenčur (Uradno glasilo slovenskih občin št. 54/21 in 21/23) se 1. člen sklepa spremeni tako, da se po novem glasi:

»Cene vzgojno-varstvenih programov v javnem vrtcu na območju občine Šenčur znašajo mesečno na otroka po posameznih programih:

Program	Cena (EUR)
1. Oddelek prvega starostnega obdobja	620,26
2. Oddelek drugega starostnega obdobja	444,07

3. Kombinirani oddelek in oddelek 3 do 4 leta	498,21
---	--------

»

2. člen

V Sklepu o določitvi cen vzgojno-varstvenih programov v javnem vrtcu na območju Občine Šenčur (Uradno glasilo slovenskih občin št. 54/21 in 21/23) se prvi odstavek 2. člena sklepa spremeni tako, da se po novem glasi:
»Dnevni strošek živil za otroke v cenah programov iz 1. člena znaša 2,23 EUR.«

3. člen

Ta sklep začne veljati osmi dan po objavi v Uradnem glasilu slovenskih občin, uporablja pa se od 1. 5. 2024 dalje.

Številka: 602-0002/2024-2

Datum: 3. 4. 2024

Občina Šenčur
Ciril Kozjek, župan

OBČINA VERŽEJ**358. Odlok o spremembi Odloka o turistični in promocijski taksi v Občini Veržej**

Na podlagi 13. in 17. člen Zakona o spodbujanju razvoja turizma (Uradni list RS, št. 13/18), 29. člen Zakona o lokalni samoupravi (Uradni list RS, št. 94/07 - uradno prečiščeno besedilo, 76/08, 79/09, 51/10, 40/12 - ZUJF, 14/15 - ZUUJFO, 11/18 – ZSPDSLS-1, 30/18, 61/20 – ZIUZEOP-A in 80/20 – ZIUOOPE) in 9. člen Statuta Občine Veržej (Uradno glasilo slovenskih občin št. 62/21) je Občinski svet Občine Veržej na 9. redni seji dne 28. 3. 2024 sprejel naslednji

**ODLOK
O SPREMEMBI ODLOKA O TURISTIČNI IN
PROMOCIJSKI TAKSI V OBČINI VERŽEJ**

1. člen

V Odloku o turistični in promocijski taksi v Občini Veržej (Uradno glasilo slovenskih občin št. 49/2018) se spremenita prvi in drugi odstavek 5. člena tako, da se glasita:

»(1) Turistična taksa za prenočitev na osebo na dan znaša 2,00 EUR, na osnovi slednje znaša promocijska taksa 0,50 EUR, skupna višina obeh taks znaša 2,50 EUR na osebo na dan.

(2) V primeru, ko je zavezanec za plačilo turistične takse upravičen do plačila turistične takse v višini 50 odstotkov,

le-ta znaša 1,00 EUR za prenočitev na osebo na dan, na osnovi slednje znaša promocijska taksa 0,25 EUR, skupna višina obeh taks znaša 1,25 EUR na osebo na dan.»

2. člen

Ta odlok začne veljati petnajsti dan po objavi v Uradnem glasilu slovenskih občin, uporablja pa se od 1. 5. 2024 dalje.

Številka: 0321-2/2024-14, 426-1/2024-1

Datum: 28. 3. 2024

Občina Veržej
Drago Legen, župan

OBČINA ZREČE**359. Zaključni račun proračuna Občine Zreče za leto 2023**

Na podlagi tretjega odstavka 98. člena Zakona o javnih financah (Uradni list RS, št. 11/11 – uradno prečiščeno besedilo, 110/11 – ZDIU12, 14/13 – popr., 101/13, 55/15-ZFisP, 96/15-ZIPRS 1617, 13/18, 195/20 – odl. US, 18/23-ZDU-10 in 76/23) in 19. člena Statuta Občine Zreče (Uradno glasilo slovenskih občin, št. 1/16, 26/18 in 2/23) je Občinski svet Občine Zreče na 9. redni seji, dne 3.4.2024, sprejel

**ZAKLJUČNI RAČUN
PRORAČUNA OBČINE ZREČE ZA LETO 2023**

1. člen

Sprejme se zaključni račun proračuna Občine ZREČE za leto 2023.

2. člen

Zaključni račun proračuna Občine ZREČE za leto 2023 sestavljajo splošni in posebni del. V splošnem delu je podan podrobnejši prikaz predvidenih in realiziranih prihodkov in odhodkov oziroma prejemkov in izdatkov iz bilance prihodkov in odhodkov, računa finančnih terjatev in naložb ter računa financiranja, v posebnem delu pa prikaz predvidenih in realiziranih odhodkov in drugih izdatkov proračuna Občine ZREČE za leto 2023. Sestavni del zaključnega računa je tudi načrt razvojnih programov, v katerem je podan prikaz podatkov o načrtovanih vrednostih posameznih projektov, njihovih spremembah tekom leta 2023 ter o njihovi realizaciji v tem letu.

3. člen

Splošni del proračuna se na ravni podskupin kontov določa v naslednjih zneskih:

A. BILANCA PRIHODKOV IN ODHODKOV

v EUR

KONTO	OPIS	SPREJETI PRORAČUN 2023	VELJAVNI PRORAČUN 2023	REALIZACIJA 2023	INDEKS REAL/ SP	INDEKS REAL/ VP
I.	SKUPAJ PRIHODKI (70+71+72+73+74)	11.935.396,16	11.935.396,16	10.647.019,44	89,21	89,21
	TEKOČI PRIHODKI (70+71)	8.004.564,64	8.004.564,64	7.934.377,78	99,12	99,12
70	DAVČNI PRIHODKI (700+703+704+706)	6.220.027,00	6.220.027,00	6.189.433,95	99,51	99,51
700	DAVKI NA DOHODEK IN DOBIČEK	4.805.527,00	4.805.527,00	4.805.527,00	100,00	100,00
703	DAVKI NA PREMOŽENJE	784.000,00	784.000,00	783.556,75	99,94	99,94
704	DOMAČI DAVKI NA BLAGO IN STORITVE	604.500,00	604.500,00	567.634,52	93,90	93,90

706	DRUGI DAVKI	26.000,00	26.000,00	32.715,68	125,83	125,83
71	NEDAVČNI PRIHODKI (710+711+712+713+714)	1.784.537,64	1.784.537,64	1.744.943,83	97,78	97,78
710	UDELEŽBA NA DOBIČKU IN DOHODKI OD PREMOŽENJA	366.844,64	366.844,64	369.078,49	100,61	100,61
711	TAKSE IN PRISTOJBINE	8.500,00	8.500,00	8.547,06	100,55	100,55
712	DENARNE KAZNI	12.100,00	12.100,00	12.680,43	104,80	104,80
713	PRIHODKI OD PRODAJE BLAGA IN STORITEV	1.257.922,00	1.257.922,00	1.200.962,18	95,47	95,47
714	DRUGI NEDAVČNI PRIHODKI	139.171,00	139.171,00	153.675,67	110,42	110,42
72	KAPITALSKI PRIHODKI (720+721+722)	777.342,00	777.342,00	240.173,83	30,90	30,90
720	PRIHODKI OD PRODAJE OSNOVNIH SREDSTEV	77.192,00	77.192,00	77.265,20	100,09	100,09
722	PRIHODKI OD PRODAJE ZEMLJIŠČ IN NEOPR. DOLG. SRED.	700.150,00	700.150,00	162.908,63	23,27	23,27
73	PREJETE DONACIJE (730+731)	500,00	500,00	500,00	100,00	100,00
730	PREJETE DONACIJE IZ DOMAČIH VIROV	500,00	500,00	500,00	0,00	0,00
74	TRANSFERNI PRIHODKI (740+741)	3.115.789,52	3.115.789,52	2.453.763,49	78,75	78,75
740	TRANSFERNI PRIHOD. IZ DRUGIH JAVNOFINANČNIH INSTITUCIJ	1.603.046,69	1.603.046,69	1.502.791,46	93,75	93,75
741	PREJETA SREDSTVA IZ DRŽ.PRORAC. IZ SRED.PRORAC. EU	1.512.742,83	1.512.742,83	950.972,03	62,86	62,86
78	PREJETA SREDSTVA IZ EU IN IZ DRUGIH DRŽAV	37.200,00	37.200,00	18.204,34	48,94	48,94
787	PREJETA SRED. OD DRUGIH EVROPSKIH INSTITUCIJ IN IZ DRUGIH DRŽAV	37.200,00	37.200,00	18.204,34	48,94	48,94
II.	S K U P A J O D H O D K I (40+41+42+43)	13.181.735,64	13.181.735,64	11.567.248,58	87,75	87,75
40	TEKOČI ODHODKI (400+401+402+403+409)	3.773.630,18	3.814.177,73	3.659.574,86	96,98	95,95
400	PLAČE IN DRUGI IZDATKI ZAPOSLENIM	738.680,64	738.680,64	733.446,67	99,29	99,29
401	PRISPEVKI DELODAJALCEV ZA SOCIALNO VARNOST	117.730,37	117.730,37	117.301,51	99,64	99,64
402	IZDATKI ZA BLAGO IN STORITVE	2.321.141,99	2.328.937,91	2.185.631,37	94,16	93,85
403	PLAČILA DOMAČIH OBRESTI	128.692,18	128.692,18	128.058,68	99,51	99,51
409	SREDSTVA, IZLOČENA V REZERVE	467.385,00	500.136,63	495.136,63	105,94	99,00
41	TEKOČI TRANSFERI (410+411+412+413)	3.255.194,83	3.254.058,53	3.234.584,88	99,37	99,40
410	SUBVENCije	181.038,00	181.038,00	189.967,44	104,93	104,93
411	TRANSFERI POSAMEZNIKOM IN GOSPODINJSTVOM	2.123.451,33	2.126.137,16	2.122.926,76	99,98	99,85
412	TRANSFERI NEPROFITNIM ORGANIZAC. IN USTANOVAM	323.002,90	323.007,06	311.125,89	96,32	96,32
413	DRUGI TEKOČI DOMAČI TRANSFERI	627.702,60	623.876,31	610.564,79	97,27	97,87
42	INVESTICIJSKI ODHODKI (420)	6.140.910,63	6.098.099,38	4.657.888,84	75,85	76,38
420	NAKUP IN GRADNJA OSNOVNIH SREDSTEV	6.140.910,63	6.098.099,38	4.657.888,84	75,85	76,38
43	INVESTICIJSKI TRANSFERI (431 + 432)	12.000,00	15.400,00	15.200,00	126,67	98,70
431	INVES. TRANSF. PRAV. IN FIZ. OSEBAM, KI NISO PR.POR.	0,00	0,00	0,00	0,00	0,00
432	INVESTICIJSKI TRANSFERI PRORAČUNSKIM UPORABNIKOM	12.000,00	15.400,00	15.200,00	126,67	98,70
III.	PRORAČUNSKI PRESEZEK (PRIMANJKL.) (I. - II.)	-1.246.339,48	-1.246.339,48	-920.229,14	73,83	73,83

B. RAČUN FINANČNIH TERJATEV IN NALOŽB

KONT O	OPIS	SPREJETI PRORAČUN 2023	VELJAVNI PRORAČUN 2023	REALIZACIJ A 2023	INDEK S REAL/ SP	INDEKS REAL/ VP
IV.	PREJETA VRAČILA DANIH POŠOJIL IN PRODAJA KAPITALSKIH DELEŽEV (750+751+752)	0,00	0,00	0,00	0,00	0,00
750	PREJETA VRAČILA DANIH POŠOJIL	0,00	0,00	0,00	0,00	0,00
751	PRODAJA KAPITALSKIH DELEŽEV	0,00	0,00	0,00	0,00	0,00
752	KUPNINE IZ NASLOVA PRIVATIZACIJE	0,00	0,00	0,00	0,00	0,00
V.	DANA POŠOJILA IN POVEČANJE KAPITALSKIH DELEŽEV (440+441+442+443)	0,00	0,00	0,00	0,00	0,00

440	DANA POSOJILA	0,00	0,00	0,00	0,00	0,00
441	POVEČANJE KAPITALSKIH DELEŽEV IN NALOŽB	0,00	0,00	0,00	0,00	0,00
442	PORABA SREDSTEV KUPNIN IZ NASLOVA PRIVATIZACIJE	0,00	0,00	0,00	0,00	0,00
VI.	PREJETA MINUS DANA POSOJILA IN SPREMEMBE KAPITALSKIH DELEŽEV (IV.-V.)	0,00	0,00	0,00	0,00	0,00

C. RAČUN FINANCIRANJA

KONTO	OPIS	SPREJETI PRORAČUN 2023	VELJAVNI PRORAČUN 2023	REALIZACIJA 2023	INDEKS REAL / SP	INDEKS REAL / VP
VII.	ZADOLŽEVANJE (500+501)	0,00	0,00	0,00	0,00	0,00
500	DOMAČE ZADOLŽEVANJE	0,00	0,00	0,00	0,00	0,00
501	ZADOLŽEVANJE V TUJINI	0,00	0,00	0,00	0,00	0,00
VIII.	ODPLAČILA DOLGA	338.230,45	338.230,45	338.225,85	100,00	100,00
550	ODPLAČILA DOMAČEGA DOLGA	338.230,45	338.230,45	338.225,85	100,00	100,00
551	ODPLAČILA DOLGA V TUJINO	0,00	0,00	0,00	0,00	0,00
	IX. SPREMEMBA STANJA SREDSTEV NA RAČUNU (I.+IV.+VII.-II.-V.-VIII.)	-1.584.569,93	-1.584.569,93	-1.258.454,99	79,42	79,42
	X. NETO ZADOLŽEVANJE (VII.-VIII.)	338.230,45	338.230,45	338.225,85	100,00	100,00
	XI. NETO FINANCIRANJE (VI.+X.-IX.)	1.922.800,38	1.922.800,38	1.596.680,84	83,04	83,04
	STANJE SREDSTEV NA RAČUNIH DNE 31.12.2023 (del 9009 Splošni sklad za drugo)			327.512,06		

4. člen

Zaključni račun proračuna Občine ZREČE za leto 2023 se objavi v Uradnem glasilu slovenskih občin.

Številka: 410-0013/2021-19

Datum: 3. 4. 2024

Občina Zreče
mag. Boris Podvršnik, župan

79/09, 51/10, 40/12 – ZUJF, 14/15 – ZUUJFO, 11/18 – ZSPDSLS-1, 30/18, 61/20 – ZIUZEOP-A in 80/20 – ZIUOOPE), 84. člena Poslovnika Občinskega sveta Občine Zreče (Uradno glasilo slovenskih občin, št. 37/12, 28/18 in 5/23) in 19. člena Statuta Občine Zreče (Uradno glasilo slovenskih občin, št. 1/16, 26/18 in 2/23) je Občinski svet Občine Zreče na 9. redni seji dne, 3.4.2024 sprejel

**ODLOK
O REBALANSU PRORAČUNA
OBČINE ZREČE ZA LETO 2024**

360. Odlok o rebalansu proračuna Občine Zreče za leto 2024

Na podlagi 40. člena Zakona o javnih financah (Uradni list RS, št. 11/11 – uradno prečiščeno besedilo, 110/11 – ZDIU12, 14/13 – popr., 101/13, 55/15 – ZFisP, 96/15 – ZIPRS1617, 13/18, 195/20 – odl. US, 18/23 – ZDU-10 in 76/23), 29. člena Zakona o lokalni samoupravi (Uradni list RS, št. 94/07 – uradno prečiščeno besedilo, 76/08,

1. člen

V Odloku o proračunu Občine Zreče za leto 2024 (Uradno glasilo slovenskih občin, št. 70/23) se drugi odstavek 3. člena spremeni tako, da se glasi:
»Splošni del proračuna se na ravni podskupin kontov določa v naslednjih zneskih:

A. BILANCA PRIHODKOV IN ODHODKOV	v EUR
Skupina/Podskupina kontov/Konto/Podkonto	Proračun leta 2024
I. SKUPAJ PRIHODKI (70+71+72+73+74)	10.136.339,50
TEKOČI PRIHODKI (70+71)	8.658.911,04
70 DAVČNI PRIHODKI	6.407.105,00
700 Davki na dohodek in dobiček	4.980.105,00
703 Davki na premoženje	810.000,00
704 Domači davki na blago in storitve	593.000,00
706 Drugi davki	24.000,00
71 NEDAČNI PRIHODKI	2.251.806,04
710 Udeležba na dobičku in dohodki od premoženja	325.122,53
711 Takse in pristojbine	6.000,00

712 Denarne kazni	8.100,00
713 Prihodki od prodaje blaga in storitev	1.273.139,00
714 Drugi nedavčni prihodki	639.444,51
72 KAPITALSKI PRIHODKI	899.500,00
720 Prihodki od prodaje osnovnih sredstev	50.000,00
721 Prihodki od prodaje zalog	0,00
722 Prihodki od prodaje zemljišč in neopredmetenih dolgoročnih sredstev	849.500,00
73 PREJETE DONACIJE	0,00
730 Prejete donacije iz domačih virov	0,00
731 Prejete donacije iz tujine	0,00
74 TRANSFERNI PRIHODKI	571.628,46
740 Transferni prihodki iz drugih javnofinančnih institucij	571.628,46
741 Prejeta sredstva iz državnega proračuna iz sredstev proračuna EU	0,00
78 PREJETA SREDSTVA OD DRUGIH EVROPSKIH INSTITUCIJ	6.300,00
787 Prejeta sredstva od drugih evropskih institucij in iz drugih držav	6.300,00
II. SKUPAJ ODHODKI (40+41+42+43)	11.416.558,92
40 TEKOCI ODHODKI	3.839.465,81
400 Plače in drugi izdatki zaposlenim	755.885,00
401 Prispevki delodajalcev za socialno varnost	121.780,00
402 Izdatki za blago in storitve	2.672.282,31
403 Plačila domačih obresti	134.518,50
409 Rezerve	155.000,00
41 TEKOCI TRANSFERI	3.230.535,11
410 Subvencije	43.300,00
411 Transferi posameznikom in gospodinjstvom	2.100.000,00
412 Transferi neprofitnim organizacijam in ustanovam	449.571,00
413 Drugi tekoči domači transferi	637.664,11
414 Tekoči transferi v tujino	0,00
42 INVESTICIJSKI ODHODKI	4.331.558,00
420 Nakup in gradnja osnovnih sredstev	4.331.558,00
43 INVESTICIJSKI TRANSFERI	15.000,00
431 Investicijski transferi pravnim in fizičnim osebam, ki niso proračunski porabniki	10.000,00
432 Investicijski transferi proračunskim uporabnikom	5.000,00
III. PRORAČUNSKI PRESEZEK (I.-II.)	-1.280.219,42
(PRORAČUNSKI PRIMANJKLJAJ)	
B.RAČUN FINANČNIH TERJATEV IN NALOŽB	
<i>Skupina/Podskupina kontov/Konto/Podkonto</i>	<i>Proračun leta 2024</i>
IV. PREJETA VRACILA	
DANIH POSOJIL IN PRODAJA KAPITALSKIH DELEŽEV (750+751+752)	
75 PREJETA VRACILA DANIH POSOJIL	0,00
750 Prejeta vračila danih posojil	0,00
751 Prodaja kapitalskih deležev	0,00
752 Kupnine iz naslova privatizacije	0,00
V. DANA POSOJILA	
IN POVEČANJE KAPITALSKIH DELEŽEV (440+441+442+443)	
44 DANA POSOJILA IN POVEČANJE KAPITALSKIH DELEŽEV	0,00
440 Dana posojila	0,00
441 Povečanje kapitalskih deležev in naložb	0,00
442 Poraba sredstev kupnin iz naslova privatizacije	0,00
443 Povečanje namenskega premoženja v javnih skladih in drugih osebah javnega prava, ki imajo premoženje v svoji lasti	0,00
VI. PREJETA MINUS DANA POSOJILA	
IN SPREMEMBE KAPITALSKIH DELEŽEV (IV.-V.)	0,00
C. RAČUN FINANCIRANJA	
<i>Skupina/Podskupina kontov/Konto/Podkonto</i>	<i>Proračun leta 2024</i>
VII. ZADOLŽEVANJE (500)	
50 ZADOLŽEVANJE	1.300.000,00
500 Domače zadolževanje	1.300.000,00
VIII. ODPLAČILA DOLGA (550)	
55 ODPLAČILA DOLGA	347.292,64
550 Odplačila domačega dolga	347.292,64
IX. POVEČANJE (ZMANJSANJE) SREDSTEV NA RAČUNIH	
(I.+IV.+VII.-II.-V.-VIII.)	-327.512,06
X. NETO ZADOLŽEVANJE	
(VII.-VIII.)	952.707,36
XI. NETO FINANCIRANJE	
(VI.+VII.-VIII.-IX.)	1.280.219,42
STANJE SREDSTEV NA RAČUNIH DNE 31. 12. PRETEKLEGA LETA	

9009 Splošni sklad za drugo

-327.512,06

2. člen

6. člen se spremeni tako, da se glasi:

»V proračunu so zagotovljena sredstva za naslednja področja:

Prog. Klas.	Opis	2024	Delež
01	POLITIČNI SISTEM	109.446,00	0,93%
02	EKONOMSKA IN FISKALNA ADMINISTRACIJA	36.310,00	0,31%
03	ZUNANJA POLITIKA IN MEDNARODNA POMOC	8.000,00	0,07%
04	SKUPNE ADMIN.SLUŽBE IN SPLOŠNE JAVNE STORITVE	292.900,00	2,49%
05	ZNANOST IN TEHNOLOSKI RAZVOJ	4.500,00	0,04%
06	LOKALNA SAMOUPRAVA	1.116.803,00	9,49%
07	OBRAMBA IN UKREPI OB IZREDNIH DOGODKIH	121.865,00	1,04%
08	NOTRANJE ZADEVE IN VARNOST	17.000,00	0,14%
10	TRG DELA IN DELOVNI POGOJI	82.000,00	0,70%
11	KMETIJSTVO, GOZDARSTVO IN RIBIŠTVO	208.019,08	1,77%
12	PRIDOBIVANJE IN DISTRIBUCIJA ENERGET. SUROVIN	54.100,00	0,46%
13	PROMET, PROMETNA INFRASTRUK. IN KOMUNIKACIJE	1.486.721,00	12,64%
14	GOZDARSTVO	211.500,00	1,80%
15	VAROVANJE OKOLJA IN NARAVNE DEDIŠČINE	2.350.483,00	19,98%
16	PROSTOR.PLANIRANJE IN STANOVANJ. KOMUNALNA DEJ.	1.549.542,23	13,17%
17	ZDRAVSTVENO VARSTVO	0,00	0,00%
18	KULTURA, ŠPORT IN NEVLADNE ORGANIZACIJE	540.300,00	4,59%
19	IZOBRAŽEVANJE	2.116.951,11	18,00%
20	SOCIALNO VARSTVO	408.400,00	3,47%
22	SERVISIRANJE JAVNEGA DOLGA	482.011,14	4,10%
23	INTERVENCIJSKI PROGRAMI IN OBVEZNOSTI	567.000,00	4,82%
	SKUPAJ	11.763.851,56	100,00%

3. člen

Drugi odstavek 10. člena se spremeni tako, da se glasi:
»Proračunska rezerva se v letu 2024 oblikuje v višini 150.000,00 EUR.«.

4. člen

13. člen se spremeni tako, da se glasi:
»Za potrebe upravljanja občinskega dolga se občina v letu 2024 lahko zadolži do višine 1.300.000,00 EUR.«.

5. člen

Ta odlok začne veljati naslednji dan po objavi v Uradnem glasilu slovenskih občin.

Številka: 410-0013/2023-6

Datum: 3. 4. 2024

Občina Zreče
mag. Boris Podvršnik, župan

361. Sklep o določitvi cen najema stadiona Zreče

Na podlagi določil Zakona o športu (Uradni list RS, št. 29/17, 21/18 – ZN Org, 82/20 in 3/22 – ZDeb) in 16. člena Statuta Občine Zreče (Uradno glasilo slovenskih občin, št. 1/16, 26/18, 2/23) je Občinski svet Občine Zreče na 9. redni seji dne 3.4.2024 sprejel

SKLEP
O DOLOČITVI CEN NAJEMA STADIONA ZREČE

1. člen

Nogometni stadion – trening	110,00 EUR / uro
Nogometna tekma	275,00 EUR / tekmo
Stadion za druge namene	50,00 EUR / uro
Garderoba	70,00 EUR

Uporaba rekvizitov

50,00 EUR

Atletska steza na osebo

3,00 EUR

V ceno ni zajet davek na dodano vrednost.

2. člen

Ta sklep začne veljati naslednji dan po objavi v Uradnem glasilu slovenskih občin.

Številka: 671-0004/2024-2

Datum: 4. 4. 2024

Občina Zreče
mag. Boris Podvršnik, župan

OBČINA ŽETALE**362. Zaključni račun proračuna Občine Žetale za leto 2023**

Na podlagi tretjega odstavka 98. Člena Zakona o javnih financah (Uradni list RS, št. 11/11 uradno prečiščeno besedilo, 14/13-popr., 101/13,55/15-ZFisP, 96/15 - ZIPRS 1617, 13/18 in 195/20 odl. US in 18/23-ZDU-10) in 15. člena Statuta Občine Žetale (Uradno glasilo slov. občin št. 54/17) je občinski svet Občine Žetale na 10. redni seji, dne 3. 4. 2024 sprejel

ZAKLJUČNI RAČUN
PRORAČUNA OBČINE ŽETALE ZA LETO 2023

1. člen

Sprejme se zaključni račun proračuna občine Žetale za leto 2023.

2. člen

Zaključni račun proračuna Občine Žetale za leto 2023 sestavljajo splošni del in posebni del. V splošnem delu je podan podrobnejši prikaz predvidenih in realiziranih prihodkov in odhodkov oziroma prejemkov in izdatkov iz bilance prihodkov in odhodkov, računa finančnih terjatev in naložb ter računa financiranja, v posebnem delu pa prikaz predvidenih in realiziranih odhodkov in drugih izdatkov proračuna Občine Žetale za leto 2023.

Sestavni del zaključnega računa je tudi načrt razvojnih programov, v katerem je podan prikaz podatkov o načrtovanih vrednostih posameznih projektov, njihovih spremembah med letom 2023 ter o njihovi realizaciji v tem letu.

Proračun občine Žetale je realiziran v naslednjih zneskih:

A. BILANCA PRIHODKOV IN ODHODKOV	v EUR
Konto K2/K3	Realizacija proračuna 2023
I. SKUPAJ PRIHODKI (70+71+72+73+74)	2.179.190
TEKOČI PRIHODKI (70+71)	1.541.201
70 DAVČNI PRIHODKI	1.458.589
700 Davki na dohodek in dobiček	1.353.499
703 Davki na premoženje	72.841
704 Domači davki na blago in storitve	28.857
706 Drugi davki	392
71 NEDAČNI PRIHODKI	82.612
710 Udeležba na dobičku in dohodki od premoženja	45.432
711 Takse in pristojbine	3.409
712 Denarne kazni	3.807
713 Prihodki od prodaje blaga in storitev	10.531
714 Drugi nedavčni prihodki	19.433
72 KAPITALSKI PRIHODKI	
720 Prihodki od prodaje osnovnih sredstev	
721 Prihodki od prodaje zalog	
722 Prihodki od prodaje zemljišč nematerialnega premoženja	
73 PREJETE DONACIJE	
730 Prejete donacije iz domačih virov	
731 Prejete donacije iz tujine	
74 TRANSFERNI PRIHODKI	637.989
740 Transferni prihodki iz drugih javnofinančnih institucij	618.754
741 Prejeta sredstva iz državnega proračuna iz sredstev EU	19.235
II. SKUPAJ ODHODKI (40+41+42+43)	1.615.946
40 TEKOCI ODHODKI	719.243
400 Plače in drugi izdatki zaposlenim	128.779
401 Prispevki delodajalcev za socialno varnost	18.992
402 Izdatki za blago in storitve	440.040
403 Plačila domačih obresti	16.242
409 Rezerve	115.190
41 TEKOCI TRANSFERI	612.421
410 Subvencije	1.342
411 Transferi posameznikov in gospodinjstvom	395.125
412 Transferi neprofitnim organizacijam in ustanovam	48.258
413 Drugi tekoči domači transferi	167.696
414 Tekoči transferi v tujino	
42 INVESTICIJSKI ODHODKI	221.753
420 Nakup in gradnja osnovnih sredstev	221.753
43 INVESTICIJSKI TRANSFERI	62.529
431 Invest. transferi prav. in fiz. oseb, ki niso prorač. uporab.	49.166
432 Invest. Transferi proračunskim uporabnikom	13.363
III. PRORAČUNSKI PRESEŽEK (PRIMANJKLJAJ) (I.-II.)	563.244
B. RAČUN FINANČNIH TERJATEV IN NALOŽB	v EUR
Konto K2/K3	Realizacija proračuna 2023
IV. PREJETA VRAČILA DANIH POSOJIL IN PRODAJA KAPITALSKIH DELEŽEV (750+751+752)	
75 PREJETA VRAČILA DANIH POSOJIL	
750 Prejeta vračila danih posojil	
751 Prodaja kapitalskih deležev	
752 Kupnina iz naslova privatizacije	
V. DANA POSOJILA IN POVEČANJE KAPITALSKIH DELEŽEV (440+441+442)	
44 DANA POSOJILA IN POVEČANJE KAPITALSKIH DELEŽEV	

440 Dana posojila	
441 Povečanje kapitalskih deležev in naložb	
VI. PREJETA MINUS DANA POSOJILA IN SPREMEMBE KAPITALSKIH DELEŽEV (IV.-V.)	
C. RAČUN FINANCIRANJA	v EUR
Konto K2/K3	Realizacija proračuna 2023
VII. ZADOLŽEVANJE (500)	
50 ZADOLŽEVANJE	
500 Domače zadolževanje	
VIII. ODPLAČILO DOLGA (550)	117.656
55 ODPLAČILO DOLGA	117.656
550 Odplačilo domačega dolga	117.656
IX. SPREMEMBE STANJA SREDSTEV NA RAČUNU (I.+IV.+VII.-II.-V.-VIII.)	445.588
X. NETO ZADOLŽEVANJE (VII.-VIII.)	-117.656
XI. NETO FINANCIRANJE (VI.+X.-IX.)	-563.244
XII. STANJE SREDSTEV NA RAČUNIH 31.12.PRETEKLEGA LETA (DEL 9009 – SPLOŠNI SKLAD ZA DRUGO)	71.889

3. člen

Zaključni račun proračun občine Žetale za leto 2023 se objavi v Uradnem glasilu slovenskih občin.

Številka: 007-5/2024-1

Datum: 3. 4. 2024

Številka: 410-7/2024-1

Datum: 3.4.2024

Občina Žetale
Anton Butolen, župan

Občina Žetale
Anton Butolen, župan

363. Pravilnik o spremembi Pravilnika o dodelitvi enkratnega prispevka za novorojence v Občini Žetale

Na podlagi 18. alinee drugega odstavka 21. člena Zakona o lokalni samoupravi (Uradni list RS, št. 94/07 - uradno prečiščeno besedilo, 27/08 - odl. US, 76/08, 79/09, 51/10, 84/10 - odl. US, 40/12 - ZUJF, 14/15 - ZUUJFO, 76/16 - odl. US, 11/18 - ZSPDLSL-1, 30/18, 61/20 - ZIUZEOP-A, 80/20 - ZIUOOPE) in 15. člena Statuta Občine Žetale (Uradno glasilo slovenskih občin, št. 54/17 - uradno prečiščeno besedilo) je Občinski svet Občine Žetale na 10. redni seji, dne 3. 4. 2024, sprejel

PRAVILNIK O SPREMEMBI PRAVILNIKA O DODELITVI ENKRATNEGA PRISPEVKA ZA NOVOROJENCE V OBČINI ŽETALE

1. člen

V pravilniku o dodelitvi enkratnega prispevka za novorojence v občini Žetale (Uradni list Republike Slovenije, št. 62/2007; Uradno glasilo slovenskih občin, št. 17/2013 in 3/2019) se 6. člen spremeni tako, da se glasi.
» Višina enkratnega prispevka po tem pravilniku znaša 300,00 EUR za vsakega novorojenca.

Upravičenec, ki prejme enkratni denarni prispevek oziroma pomoč ob rojstvu otroka v drugi občini, ne more uveljavljati te pravice po tem pravilniku.

Sredstva za izplačilo enkratnega denarnega prispevka se zagotovijo v proračunu občine Žetale.«

Končna določba**2. člen**

Ta pravilnik začne veljati naslednji dan po objavi v Uradnem glasilu slovenskih občin.

364. Letni program kulture v Občini Žetale za leto 2024

Na podlagi 22. člena Zakona o uresničevanju javnega interesa za kulturo (Uradni list RS, št. 77/07 - uradno prečiščeno besedilo, 65/07 - odl. US, 56/08, 4/10, 20/11, 100/11 - odl. US, 111/13, 68/16, 61/17, 21/18 - ZNOrg, 49/20 - ZIUZEOP, 3/22 - Zdeb in 105/22 - ZZNŠPP), 15. člena Statuta Občine Žetale (Uradno glasilo slovenskih občin, št. 54/17 - uradno prečiščeno besedilo) ter v skladu z Odlokom o proračunu Občine Žetale za leto 2024 (Uradno glasilo slovenskih občin, št. 72/23) in Lokalnim programom za kulturo za obdobje 2023-2026 (Uradno glasilo slovenskih občin, št. 13/23), je Občinski svet Občine Žetale na 10. redni seji, dne 3. 4. 2024 sprejel

LETNI PROGRAM KULTURE V OBČINI ŽETALE ZA LETO 2024

I. Uvod

Občinski svet Občine Žetale na podlagi zgoraj navedenih zakonskih podlag in v skladu z obveznostjo občine, da zagotavlja pogoje in sprejema ukrepe za uresničevanje javnega interesa na področju kulture na svojem območju, sprejema Letni program kulture v Občini Žetale za leto 2024 in na ta način v Občini Žetale zagotavlja pogoje za:

- kulturno ustvarjalnost,
- dostopnost kulturnih dobrin,
- kulturno raznolikost,
- ohranjanje slovenske kulturne identitete,
- ohranjanje skupnega slovenskega kulturnega prostora,
- spodbujanje družabnega življenja, ki je temelj za razvoj kulture, še posebej ljubiteljske kulture.

Javni interes občine je zagotavljanje sredstev zlasti za ustvarjanje možnosti za skladen kulturni razvoj, razvoj posameznih kulturnih dejavnosti in društev, zagotavljanje pogojev za ustvarjanje, posredovanje in dostopnost

kulture, zagotavljanje varstva kulturne dediščine ter vzpodbujati kulturno vzgojo v osnovni šoli.

Letni program kulture v Občini Žetale za leto 2024 določa:

- izvajalce, ki se sofinancirajo iz sredstev proračuna Občine Žetale za leto 2024,
- vsebine, ki se sofinancirajo iz sredstev proračuna Občine Žetale na podlagi javnega razpisa in
- obseg sredstev pri posameznih izvajalcih, ki se zagotavljajo za sofinanciranje izvajanja programa kulture iz sredstev proračuna Občine Žetale za leto 2024.

Letni program kulture Občine Žetale za leto 2024 se udejanja preko programov javnih zavodov in javnega razpisa za sofinanciranje kulturnih dejavnosti društev.

II. Izvajalci, ki se sofinancirajo iz sredstev proračuna Občine Žetale za leto 2024

Občina Žetale zagotavlja na področju kulture za leto 2024 za kulturne dejavnosti, torej za kulturne programe in kulturne projekte kulturnih društev in skupin, sredstva iz proračuna oz. proračunske postavke 1802022 v višini 5.100 EUR. Sredstva se delijo na osnovi javnega razpisa v skladu z zakonodajo in Pravilnikom o sofinanciranju programov društev na področju ljubiteljske kulturne dejavnosti v Občini Žetale (Uradno glasilo slovenskih občin, št. 8/11).

Iz sredstev občinskega proračuna se bodo v letu 2024 sofinancirale tudi dejavnosti naslednjim izvajalcem na področju kulture:

- knjižničarska dejavnost – javni zavod Knjižnica Ivana Potrča Ptuj, katere soustanoviteljica je Občina Žetale, 18.700,00 EUR,
- izvajanje kulturnega programa JS RS za kulturne dejavnosti-Območna izpostava Ptuj za področje ljubiteljske kulture, 310 EUR,
- izvajanje programa kulture na Osnovni šoli Žetale, 650 EUR.

III. Vsebine, ki se sofinancirajo iz sredstev proračuna Občine Žetale na podlagi javnega razpisa za leto 2024

- program (vsebina) redne dejavnosti društva,
- udeležba na tekmovanjih in preglednih prireditvah doma in v tujini,
- nabava in vzdrževanje opreme za izvedbo programov (rekviziti, kostumi ...),
- strokovno izpopolnjevanje.

Letni program kulture v Občini Žetale za leto 2024 se objavi v Uradnem glasilu slovenskih občin.

Številka: 610-1/2024-1

Datum: 3. 4. 2024

Občina Žetale
Anton Butolen, župan

OBČINA ŽIRI

365. Zaključni račun proračuna Občine Žiri za leto 2023

Na podlagi 98. člena Zakona o javnih financah (Uradni list RS, št. 11/11 – uradno prečiščeno besedilo, 14/13 – popr., 101/13, 55/15 – ZFisP, 96/15 – ZIPRS1617, 13/18, 195/20 – odl. US, 18/23 – ZDU-1O in 76/23), Navodila o pripravi zaključnega računa državnega in občinskega proračuna ter metodologije za pripravo poročila o doseženih ciljih in rezultatih neposrednih in posrednih uporabnikov proračuna (Ur. l. RS št. 12/01, 10/06, 8/07, 102/10) in 16. člena Statuta Občine Žiri (Ur. l. RS št. 68/17, 53/19), je občinski svet Občine Žiri na 8. redni seji, dne 28.3.2024, sprejel

ZAKLJUČNI RAČUN PRORAČUNA OBČINE ŽIRI ZA LETO 2023

1. člen

Občinski svet Občine Žiri sprejme zaključni račun proračuna Občine Žiri za leto 2023.

2. člen

Zaključni račun proračuna Občine Žiri za leto 2023 sestavljajo splošni in posebni del. V splošnem delu je podan podrobnejši prikaz predvidenih in realiziranih prihodkov in odhodkov oziroma prejemkov in izdatkov iz bilance prihodkov in odhodkov, računa finančnih terjatev in naložb ter računa financiranja, v posebnem delu pa prikaz predvidenih in realiziranih odhodkov in drugih izdatkov proračuna Občine Žiri za leto 2023. Sestavni del zaključnega računa je tudi načrt razvojnih programov, v katerem je podan prikaz podatkov o načrtovanih vrednostih posameznih projektov, njihovih spremembah tekom leta 2023 ter o njihovi realizaciji v tem letu.

Doseženi prihodki in drugi prejemki ter odhodki in drugi izdatki proračuna za leto 2023 znašajo:

		v EUR
Konto	Naziv	2023
(1)	(2)	(3)

A. BILANCA PRIHODKOV IN ODHODKOV

	I. SKUPAJ PRIHODKI (70+71+72+73+74+78)	6.882.451,41
	TEKOČI PRIHODKI (70+71)	5.511.717,37
70	DAVČNI PRIHODKI (700+703+704+706)	4.245.220,87
700	Davki na dohodek in dobiček	3.681.715,00
703	Davki na premoženje	509.825,80
704	Domači davki na blago in storitve	53.680,07
706	Drugi davki	0,00
71	NEDAVČNI PRIHODKI (710+711+712+713+714)	1.266.496,50
710	Udeležba na dobičku in dohodki od premoženja	213.885,71
711	Takse in pristojbine	4.163,20
712	Globe in druge denarne kazni	11.581,33
713	Prihodki od prodaje blaga in storitev	747.473,93
714	Drugi nedavčni prihodki	289.392,33
72	KAPITALSKI PRIHODKI (720+721+722)	18.343,62
720	Prihodki od prodaje osnovnih sredstev	0,00
721	Prihodki od prodaje zalog	0,00
722	Prihodki od prodaje zemljišč in neopredmetenih sredstev	18.343,62
73	PREJETE DONACIJE (730+731)	113.898,00
730	Prejete donacije iz domačih virov	113.898,00
731	Prejete donacije iz tujine	0,00
74	TRANSFERNI PRIHODKI (740+741)	1.238.492,42
740	Transferni prihodki iz drugih javnofinančnih institucij	1.180.397,68
741	Prejeta sredstva iz državnega proračuna iz sredstev proračuna Evropske unije	58.094,74
78	PREJETA SREDSTVA IZ EVROPSKE UNIJE IN IZ DRUGIH DRŽAV (782+786+787)	0,00
782	Prejeta sredstva iz proračuna EU iz strukturnih skladov	0,00
786	Ostala prejeta sredstva iz proračuna Evropske unije	0,00
787	Prejeta sredstva od drugih evropskih institucij	0,00
	II. SKUPAJ ODHODKI (40+41+42+43)	5.798.611,36
40	TEKOČI ODHODKI (400+401+402+403+409)	2.251.502,16
400	Plače in drugi izdatki zaposlenim	475.044,38
401	Prispevki delodajalcev za socialno varnost	74.550,36
402	Izdatki za blago in storitve	1.434.362,39
403	Plačila domačih obresti	72.300,70
409	Rezerve	195.244,33
41	TEKOČI TRANSFERI (410+411+412+413+414)	1.851.961,07
410	Subvencije	52.837,57
411	Transferi posameznikom in gospodinjstvom	1.255.727,21
412	Transferi nepridobitnim organizacijam in ustanovam	192.760,94
413	Drugi tekoči domači transferi	350.635,35
414	Tekoči transferi v tujino	0,00
42	INVESTICIJSKI ODHODKI (420)	1.596.353,72
420	Nakup in gradnja osnovnih sredstev	1.596.353,72
43	INVESTICIJSKI TRANSFERI (431+432)	98.794,41
431	Investicijski transferi pravnim in fizičnim osebam, ki niso proračunski uporabniki	30.000,00
432	Investicijski transferi proračunskim uporabnikom	68.794,41
	III. PRORAČUNSKI PRESEŽEK (PRIMANJKLJAJ) (I. - II.)	1.083.840,05

B. RAČUN FINANČNIH TERJATEV IN NALOŽB

75	IV. PREJETA VRAČILA DANIH POSOJIL IN PRODAJA KAPITALSKIH DELEŽEV (750+751+752)	1.500,36
750	Prejeta vračila danih posojil	0,00
751	Prodaja kapitalskih deležev	1.500,36
752	Kupnine iz naslova privatizacije	0,00

44	V. DANA POSOJILA IN POVEČANJE KAPITALSKIH DELEŽEV (440+441)	0,00
440	Dana posojila	0,00
441	Povečanje kapitalskih deležev in finančnih naložb	0,00
	VI. PREJETA MINUS DANA POSOJILA IN SPREMEMBE KAPITALSKIH DELEŽEV (IV. - V.)	1.500,36

C. RAČUN FINANCIRANJA

50	VII. ZADOLŽEVANJE (500)	0,00
500	Domače zadolževanje	0,00
55	VIII. ODPLAČILA DOLGA (550)	212.207,12
550	Odplačila domačega dolga	212.207,12
	IX. POVEČANJE (ZMANJŠANJE) SREDSTEV NA RAČUNIH (III.+VI.+X.) = (I.+IV.+VII.) - (II.+V.+	873.133,29
	X. NETO ZADOLŽEVANJE (VII. - VIII.)	-212.207,12
	XI. NETO FINANCIRANJE (VI.+X.-IX.)	-1.083.840,05
	STANJE SREDSTEV NA RAČUNIH OB KONCU PRETEKLEGA LETA	684.997,58
	- OD TEGA PRESEŽEK FINANČNE IZRAVNAVE IZ PRETEKLEGA LETA	-

3. člen

Zaključni račun proračuna Občine Žiri za leto 2023 se objavi v uradnem glasilu Občine Žiri.

Številka: 410-0049/2022-50

Datum: 28.3.2024

Občina Žiri
Franc Kranjc, župan

Žiri (Ur. l. RS št. 68/17, UGSO 18/21, 14/22), Odloka o oskrbi s pitno vodo na območju Občine Žiri (Ur. l. RS št. 47/13, 9/15), Odloka o odvajanju in čiščenju komunalne in padavinske odpadne vode na območju Občine Žiri (Ur. l. RS št. 47/13, 72/16), Odloka o zbiranju in prevozu komunalnih odpadkov (Ur. l. RS št. 102/12, 72/16) in 16. člena Statuta Občine Žiri (Ur. l. RS št. 68/17, 53/19), je Občinski svet Občine Žiri na 8. redni seji, dne 28.3.2024, sprejel

SKLEP**O DOLOČITVI CEN STORITEV GOSPODARSKIH JAVNIH SLUŽB VARSTVA OKOLJA OBČINI ŽIRI****366. Sklep o določitvi cen storitev gospodarskih javnih služb varstva okolja Občini Žiri**

Na podlagi Uredbe o metodologiji za oblikovanje cen storitev obveznih občinskih gospodarskih služb varstva okolja (Ur. l. RS št. 87/12, 109/12, 76/17, 78/19 in 44/22 – ZVO-2), Odloka o lokalnih gospodarskih službah v Občini

1. Na podlagi predloženih elaboratov o oblikovanju cen izvajanja storitev posameznih javnih služb se določijo cene storitev gospodarskih javnih služb varstva okolja v sledeči višini:

storitev		cena	
Oskrba s pitno vodo	cena omrežnine	54,1320	€/ faktor1
	vodarina	0,6908	€/ m3
Odvajanje komunalne odpadne vode in padavinske vode z javnih površin	cena omrežnine	9,7613	€/ faktor1
	cena storitve	0,0449	€/ m3
Odvajanje padavinske odpadne vode s streh	cena omrežnine	0,1835	€/ faktor1
	cena storitve	0,0175	€/ m3
Storitve, povezane z nepr. greznicami in mkčn	cena omrežnine	22,4223	€/ faktor1
	cena storitve	0,1296	€/ m3
Čiščenje komunalne odpadne vode in padavinske vode z javnih površin	cena omrežnine	62,8544	€/ faktor1
	cena storitve	0,8512	€/ m3
Zbiranje komunalnih odpadkov	cena javne infrast.	0,0106	€/ kg
	cena storitve	0,2025	€/ kg
Zbiranje biološko razgradljivih kuhinjskih odpadkov in zelenega vrtnega odreza	cena javne infrast.	-----	€/ kg
	cena storitve	0,1093	€/ kg

2. Preračun porazdelitve mase komunalnih odpadkov glede na skupno prostornino zabojnikov za mešane komunalne odpadke se določi v višini:

storitev	sodilo
zbiranje komunalnih odpadkov	0,70236 kg/l
zbiranje bioloških odpadkov	0,14093 kg/l
obdelava bioloških odpadkov	0,14724 kg/l
obdelava določenih vrst komunalnih odpadkov	0,29788 kg/l
odlaganje ostankov predelave	0,05570 kg/l

3. Ta sklep stopi v veljavo naslednji dan po objavi v uradnem glasilu, uporablja pa se od 1.4.2024 dalje.

Številka: 3543-0046/2024-1

Datum: 29.3.2029

Občina Žiri
Franc Kranjc, župan

	OBČINA BELTINCI	Stran				
329.	Soglasje k določitvi nove cene storitve Pomoč družini na domu in določitvi subvencioniranja cene te storitve v letu 2024 v Občini Beltinci	588		352.	Sklep o razporeditvi presežka prihodkov nad odhodki ZD G. Radgona	608
330.	Sklep o določitvi cene programov predšolske vzgoje v javnem vzgojno varstvenem zavodu Vrtec Beltinci in o določitvi dodatnih ugodnosti za starše otrok z območja Občine Beltinci	589			OBČINA RAVNE NA KOROŠKEM	Stran
				353.	Sklep o tehnični posodobitvi Občinskega prostorskega načrta Občine Ravne na Koroškem	608
					OBČINA ŠENČUR	Stran
	OBČINA CIRKULANE	Stran		354.	Zaključni račun proračuna Občine Šenčur za leto 2023	609
331.	Odlok o porabi proračunske rezerve v letu 2024	590		355.	Odlok o spremembah Odloka o programu opremljanja stavbnih zemljišč za Odlok o občinskem podrobnem prostorskem načrtu za ureditveno območje ŠE-33 SSe v Občini Šenčur	610
332.	Sklep o imenovanju	590		356.	Pravilnik o spremembah in dopolnitvah Pravilnika o načinu oddajanja in uporabe javnih športnih objektov in površin v Občini Šenčur	612
333.	Sklep o imenovanju	590		357.	Sklep o spremembi Sklepa o določitvi cen vzgojno-varstvenih programov v javnem vrtcu na območju Občine Šenčur	612
334.	Sklep o imenovanju	590			OBČINA VERŽEJ	Stran
	OBČINA DIVAČA	Stran		358.	Odlok o spremembi Odloka o turistični in promocijski taksi v Občini Veržej	613
335.	Razpis nadomestnih volitev v Občinski svet Občine Divača	591			OBČINA ZREČE	Stran
				359.	Zaključni račun proračuna Občine Zreče za leto 2023	613
	OBČINA GORJE	Stran		360.	Odlok o rebalansu proračuna Občine Zreče za leto 2024	615
336.	Zaključni račun proračuna Občine Gorje za leto 2023	591		361.	Sklep o določitvi cen najema stadiona Zreče	617
337.	Sklep o ukinitvi statusa javnega dobrega	593			OBČINA ŽETALE	Stran
338.	Sklep o ukinitvi statusa javnega dobrega	593		362.	Zaključni račun proračuna Občine Žetale za leto 2023	617
339.	Sklep o ukinitvi statusa javnega dobrega	593		363.	Pravilnik o spremembi Pravilnika o dodelitvi enkratnega prispevka za novorojence v Občini Žetale	619
340.	Sklep o ukinitvi statusa javnega dobrega	593		364.	Letni program kulture v Občini Žetale za leto 2024	619
					OBČINA ŽIRI	Stran
	OBČINA KIDRIČEVO	Stran		365.	Zaključni račun proračuna Občine Žiri za leto 2023	620
341.	Zaključni račun proračuna Občine Kidričevo za leto 2023	594		366.	Sklep o določitvi cen storitev gospodarskih javnih služb varstva okolja Občini Žiri	622
342.	Sklep o ugotovitvi javne koristi	594				
343.	Sklep o odvzemu statusa javnega dobra	595				
	OBČINA MAJŠPERK	Stran				
344.	Pravilnik o počitniških aktivnostih v Občini Majšperk	595				
	OBČINA MIRNA PEČ	Stran				
345.	Odlok o spremembah in dopolnitvah Odloka o občinskem podrobnem prostorskem načrtu Gospodarska cona Dolenja vas (GC-OPPN-2) – 1. faza	596				
346.	Sklep o ukinitvi statusa javnega dobra	603				
	OBČINA OPLOTNICA	Stran				
347.	Pravilnik o spremembah in dopolnitvah Pravilnika o dodeljevanju enkratne denarne pomoči za sanacijo plazov, ki ogrožajo objekte, iz sredstev proračuna Občine Oplotnica	603				
348.	Sklep o tehnični posodobitvi Občinskega prostorskega načrta Občine Oplotnica, pete spremembe in dopolnitve	605				
349.	Sklep o lokacijski preveritvi za določitev obsega stavbnega zemljišča pri posamični poselitvi	605				
	OBČINA RADENCI	Stran				
350.	Sklep	608				
351.	Sklep	608				