


**OBRAVNAVANO OBMOČJE SPREMEMBE OPPN - RESEDA d.o.o.**  
 (parcel št. 258/20, k.o. Nova vas pri Markovcih, velikost cca 1965 m<sup>2</sup>)

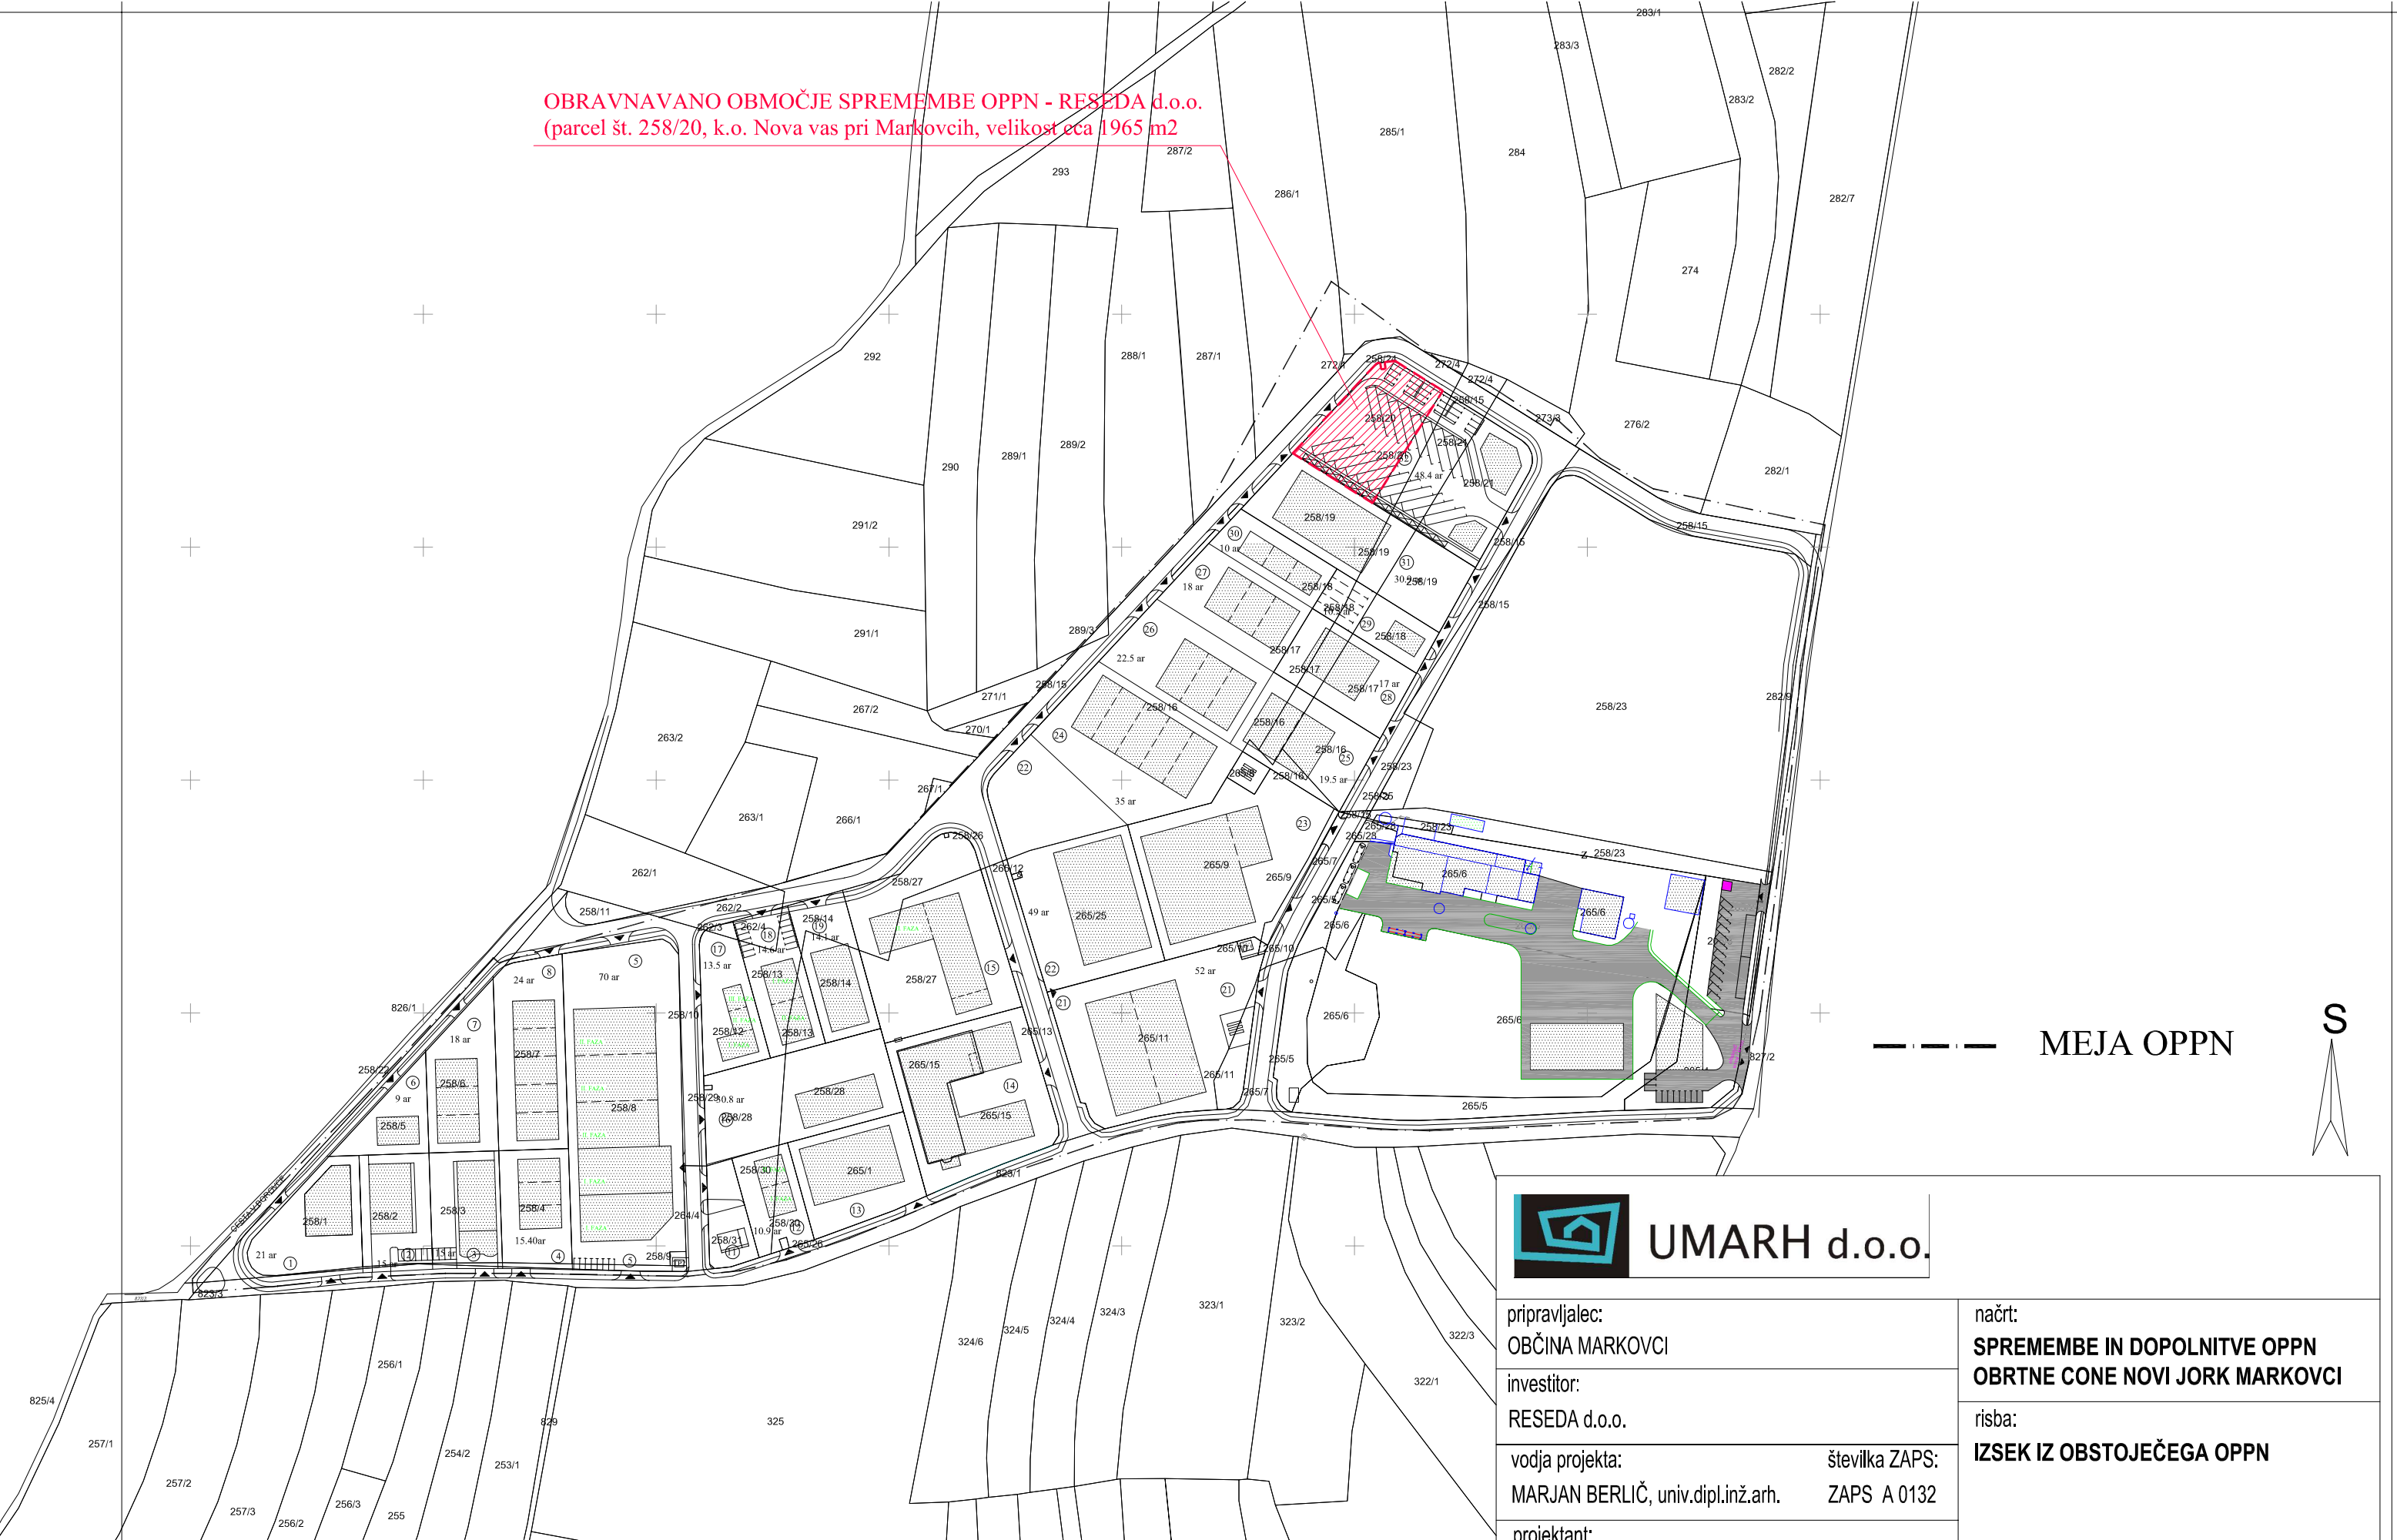

--- MEJA OPPN


S



pripravljalec: OBČINA MARKOVCI		načrt: <b>SPREMEMBE IN DOPOLNITVE OPPN OBRTNE CONE NOVI JORK MARKOVCI</b>	
investitor: RESEDA d.o.o.		risba: <b>IZSEK IZ OBSTOJEČEGA OPPN</b>	
vodja projekta: MARJAN BERLIČ, univ.dipl.inž.arh.		številka ZAPS: ZAPS A 0132	
projektant: URŠKA BERLIČ, univ.dipl.inž.arh.			

št.projekta: 8/14	datum: MAJ 2014	faza: DOPOLNJEN OSNUTEK	merilo: 1 : 2500	list: <b>2.1</b>
----------------------	--------------------	----------------------------	---------------------	---------------------

SITUACIJA PARCELNEGA STANJA -  
OBMOČJE RESEDA d.o.o.

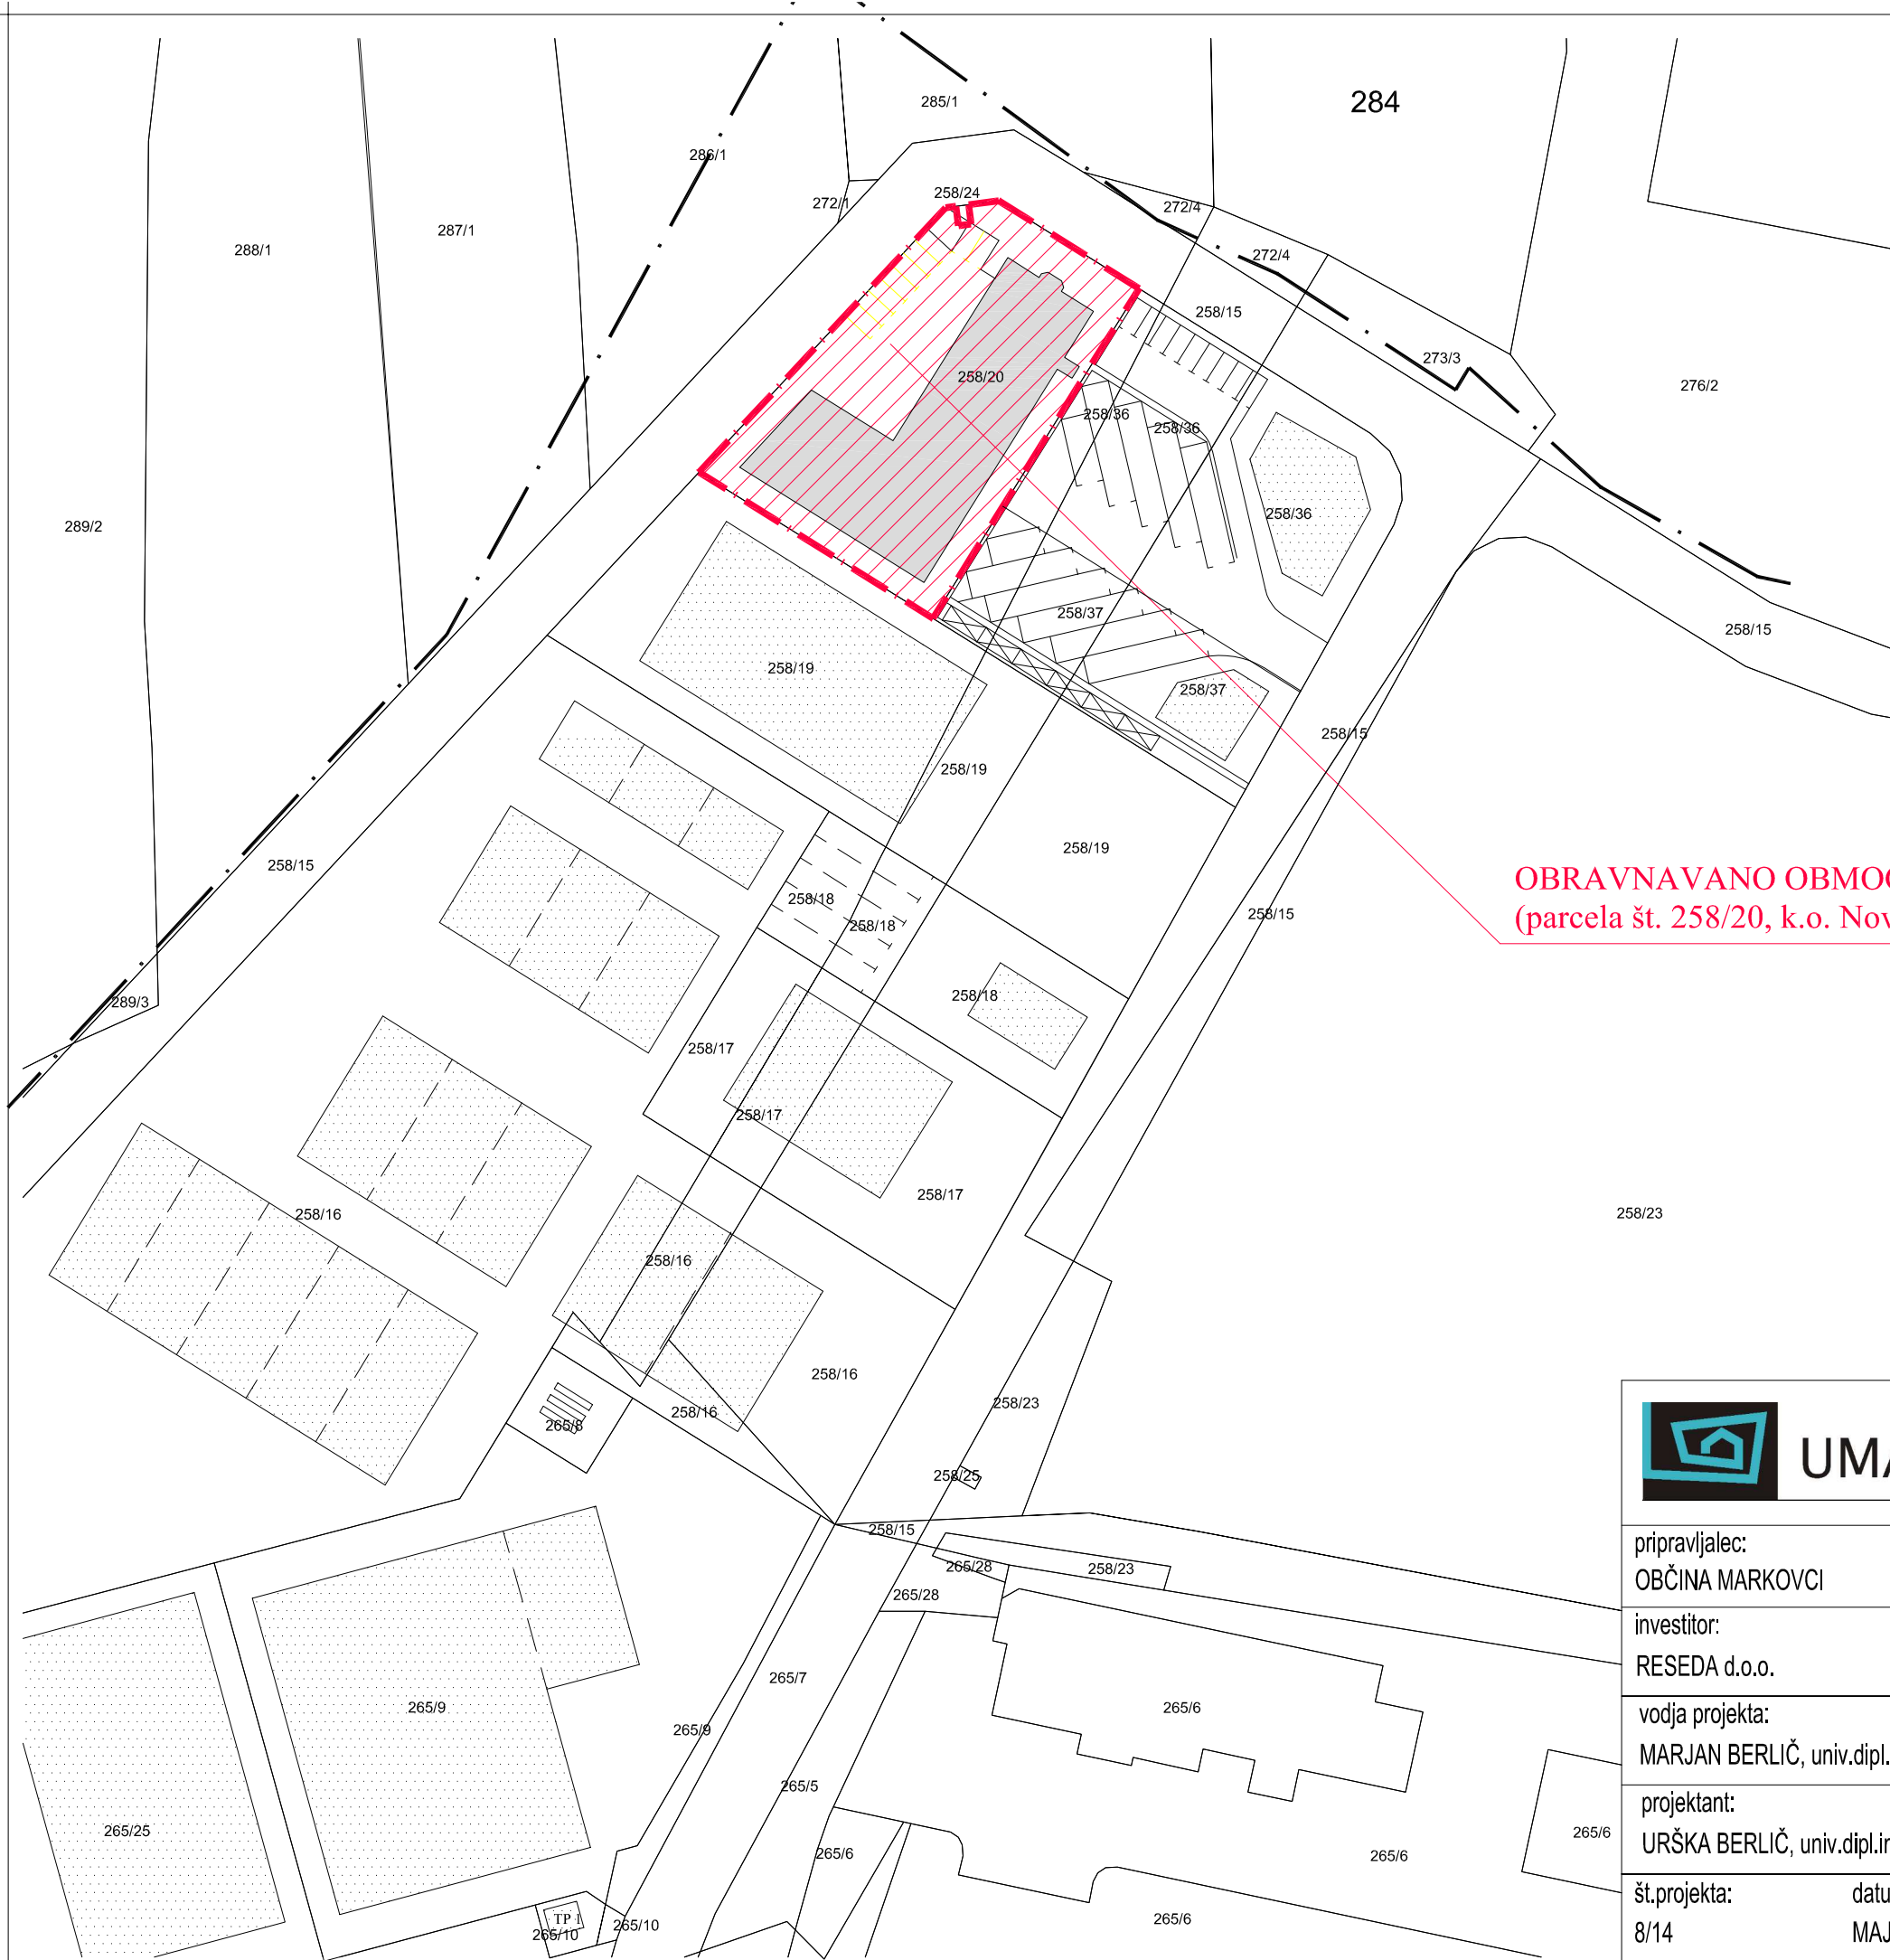




**OBRAVNAVANO OBMOČJE SPREMEMBE OPPN - RESEDA d.o.o.**  
**(parcela št. 258/20, k.o. Nova vas pri Markovcih, velikost cca 1965 m<sup>2</sup>)**

— . — MEJA OPPN



pripravljalec: OBČINA MARKOVCI		načrt: <b>SPREMEMBE IN DOPOLNITVE OPPN OBRTNE CONE NOVI JORK MARKOVCI</b>	
investitor: RESEDA d.o.o.		risba: <b>SITUACIJA PARCELNEGA STANJA OBMOČJE RESEDA d.o.o.</b>	
vodja projekta: MARJAN BERLIČ, univ.dipl.inž.arh.	številka ZAPS: ZAPS A 0132		
projektant: URŠKA BERLIČ, univ.dipl.inž.arh.			
št.projekta: 8/14	datum: MAJ 2014	faza: DOPOLNJEN OSNUTEK	merilo: 1 : 1000
			list: <b>2.2</b>

UREDITVENA SITUACIJA S PRIKAZOM PRIKLJUČEVANJA  
NA GOSPODARSKO INFRASTRUKTURO TER GRAJENO  
JAVNO DOBRO TER PRIKAZOM VPLIVOV IN POVEZAV  
S SOSEDNJIMI OBMOČJI - OBMOČJE RESEDA d.o.o.

-  IZVEDEN OBJEKT RESEDA
-  OBSTOJEČI OBJEKTI
-  PREDVIDENA SPREMEMBA OPPN (LN)

PRI SPREMEMBI OPPN SE NE POSEGA IZVEN OBMOČJA  
INVESTITORJEVE PARCELE. TAKO VSA INFRASTRUKTURA  
IN PRIKLJUČKI OSTANEJO OBSTOJEČI.

(parcela št. 258/20, k.o. Nova vas pri Markovcih, velikost cca 1965 m<sup>2</sup>)

— . — MEJA OPPN



pripravljalec:  
OBČINA MARKOVCI

investitor:  
RESEDA d.o.o.

vodja projekta:  
MARJAN BERLIČ, univ.dipl.inž.arh.

projektant:  
URŠKA BERLIČ, univ.dipl.inž.arh.

št.projekta:  
8/14

datum:  
MAJ 2014

faza:  
DOPOLNJEN OSNUTEK


merilo:  
1 : 1000

list:  
4





načrt:  
**SPREMEMBE IN DOPOLNITVE OPPN  
OBRTNE CONE NOVI JORK MARKOVCI**

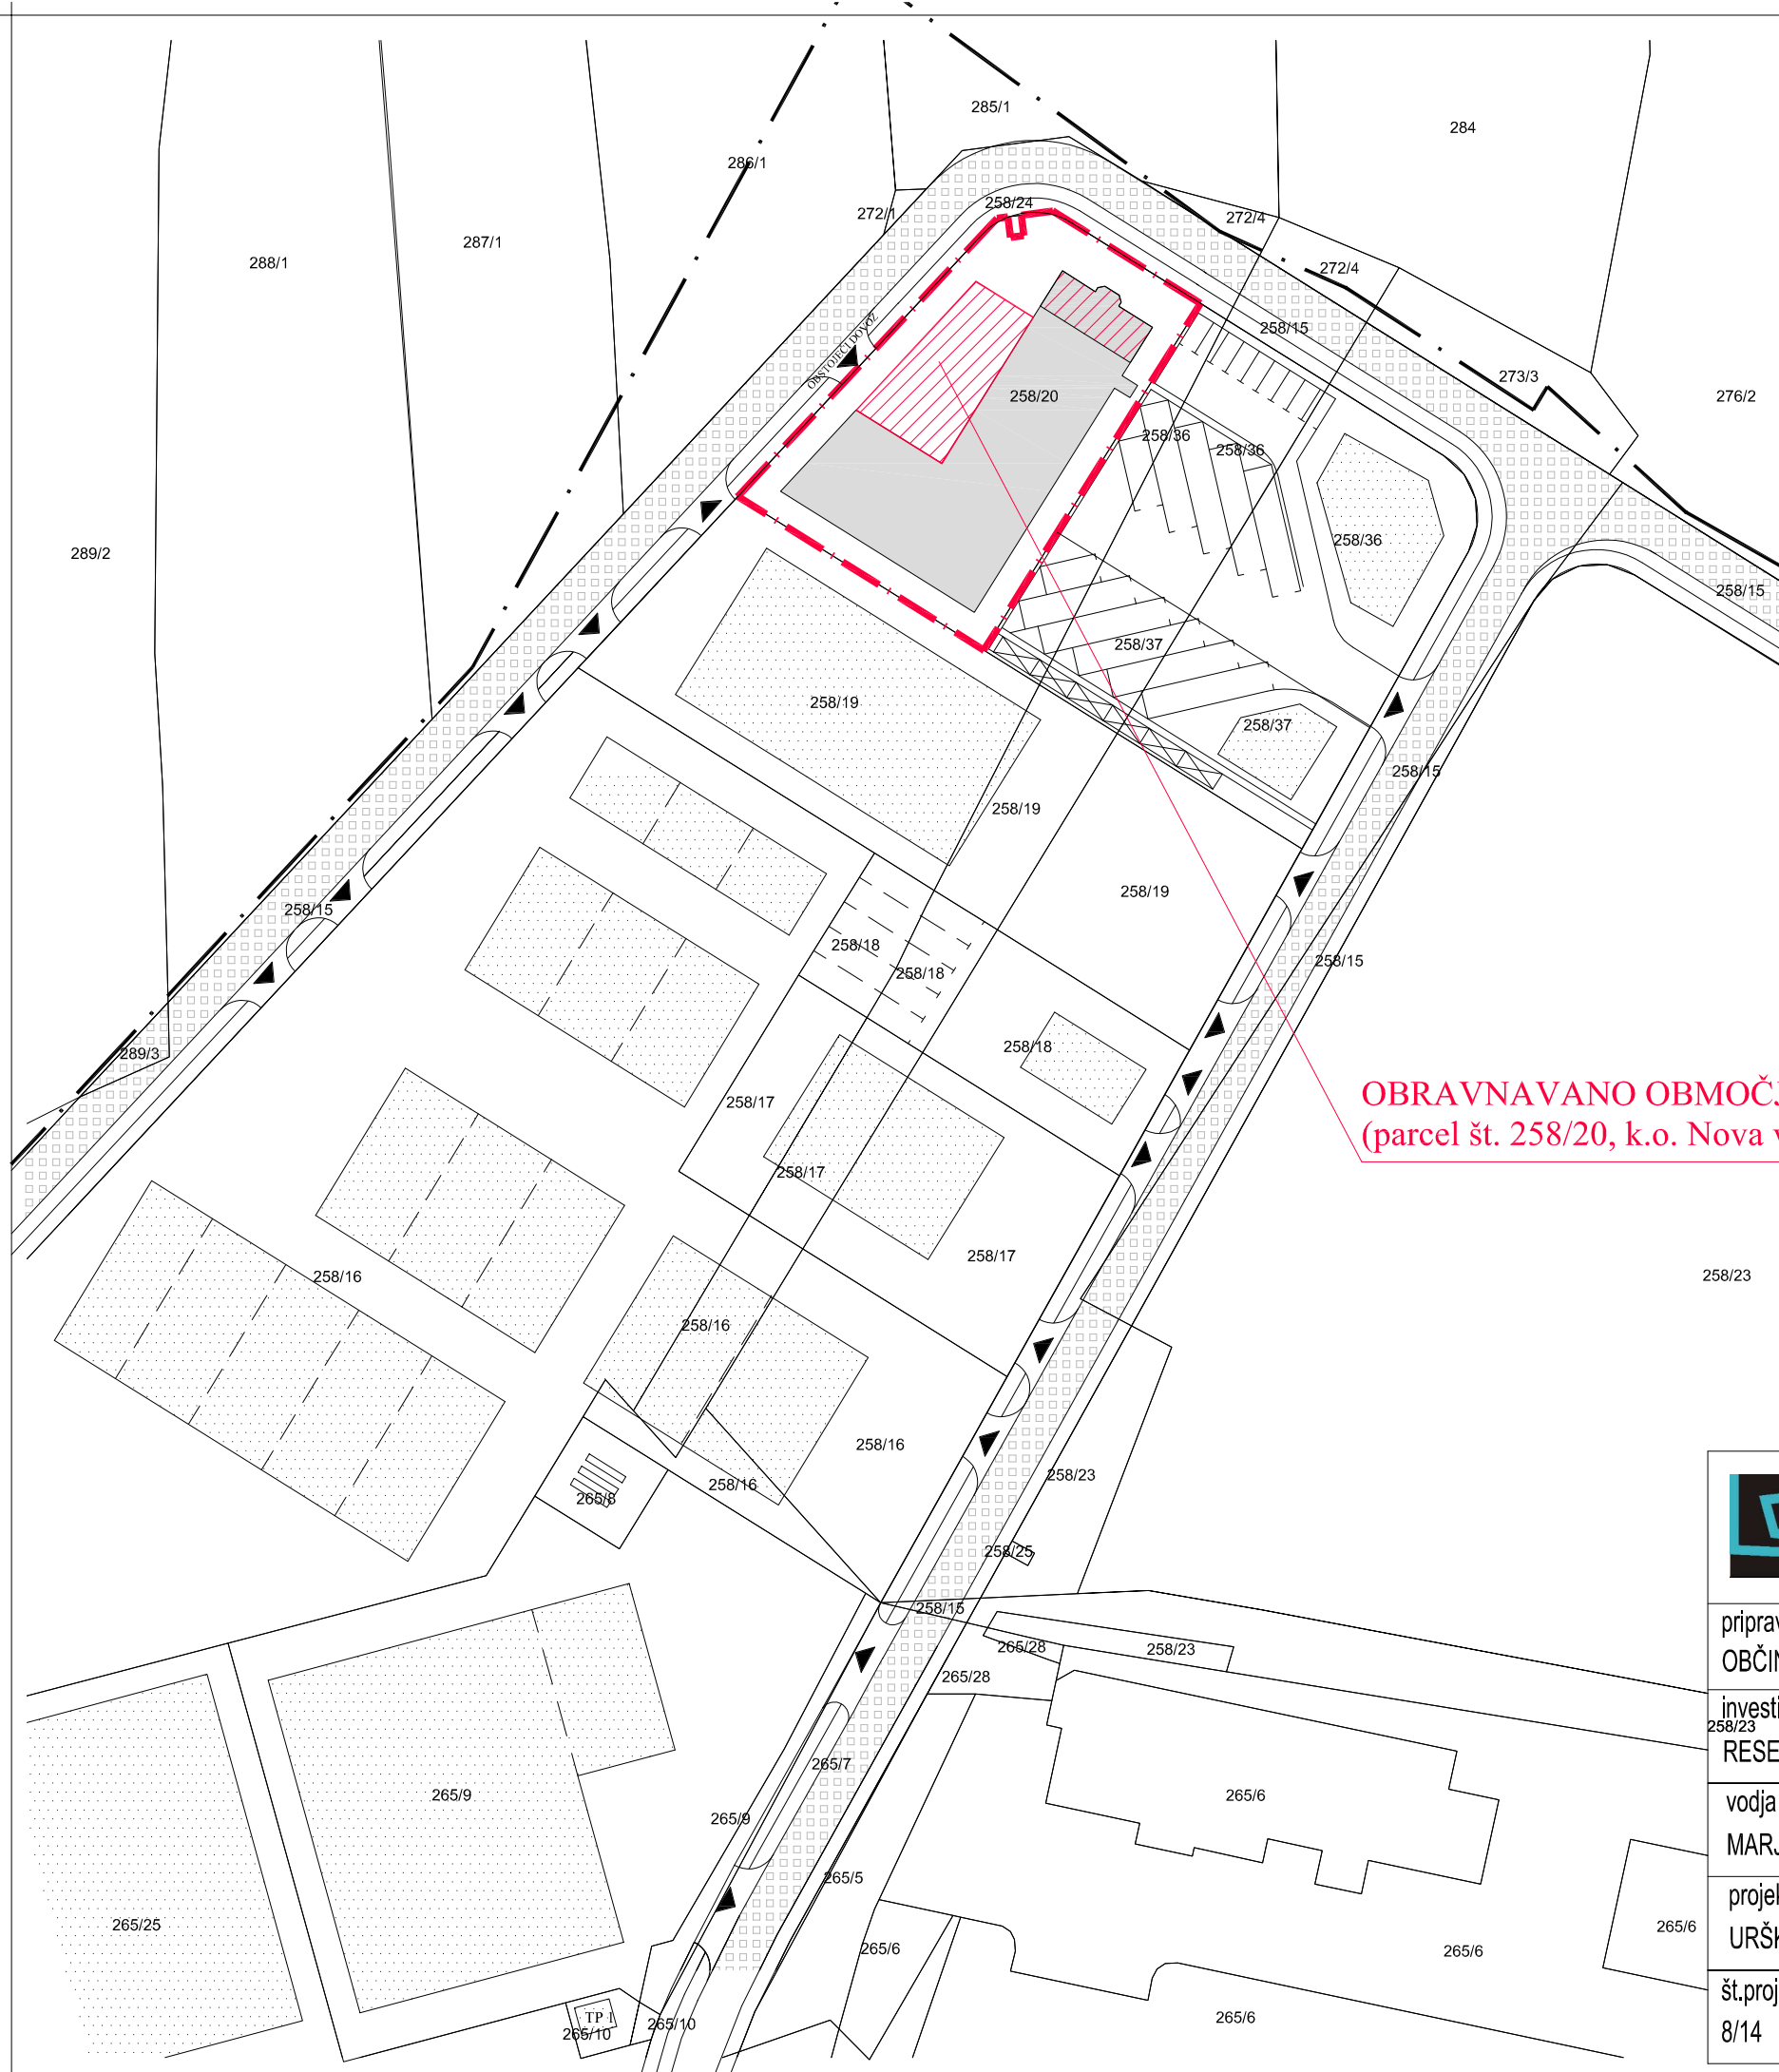risba:  
**UREDITVENA SITUACIJA - PRIKAZ  
SPREMEMB IN DOPOLNITEV**

številka ZAPS:  
ZAPS A 0132



PROMETNO OMREŽJE - OBMOČJE RESEDA d.o.o.

-  IZVEDEN OBJEKT RESEDA
-  OBSTOJEČI OBJEKTI
-  PREDVIDENA SPREMEMBA OPPN (LN)
-  PROMETNO OMREŽJE ZNOTRAJ OBMOČJA OPPN

PRI SPREMEMBI OPPN SE NE POSEGA IZVEN OBMOČJA INVESTITORJEVE PARCELE. TAKO VSA INFRASTRUKTURA IN PRIKLJUČKI OSTANEJO OBSTOJEČI.

**OBRAVNAVANO OBMOČJE SPREMEMBE OPPN - RESEDA d.o.o.**  
 (parcel št. 258/20, k.o. Nova vas pri Markovcih, velikost cca 1965 m<sup>2</sup>)


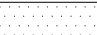

— · — MEJA OPPN



pripravljalec: OBČINA MARKOVCI		načrt: <b>SPREMEMBE IN DOPOLNITVE OPPN OBRTNE CONE NOVI JORK MARKOVCI</b>	
investitor: RESEDA d.o.o.		risba: <b>PRIKAZ UREDITEV GLEDE POTEKA OMREŽIJ IN PRIKLJUČEVANJA NA JAVNO INFRASTRUKTURO TER GRAJENO JAVNO DOBRO (prometno omrežje)</b>	
vodja projekta: MARJAN BERLIČ, univ.dipl.inž.arh.	številka ZAPS: ZAPS A 0132		
projektant: URŠKA BERLIČ, univ.dipl.inž.arh.			
št.projekta: 8/14	datum: MAJ 2014	faza: DOPOLNJEN OSNUTEK	merilo: 1 : 1000
			list: <b>5.1</b>



TELEKOMUNIKACIJSKI VODI - OBMOČJE RESEDA d.o.o.


-  IZVEDEN OBJEKT RESEDA
-  OBSTOJEČI OBJEKTI
-  PREDVIDENA SPREMEMBA OPPN (LN)

PRI SPREMEMBI OPPN SE NE POSEGA IZVEN OBMOČJA INVESTITORJEVE PARCELE. VSA INFRASTRUKTURA IN PRIKLJUČKI OSTANEJO OBSTOJEČI.

-  CATV
-  TELEKOMUNIKACIJSKI VOD

OBRAVNAVANO OBMOČJE SPREMEMBE OPPN - RESEDA d.o.o.  
(parcel št. 258/20, k.o. Nova vas pri Markovcih, velikost cca 1965 m<sup>2</sup>)

 MEJA OPPN

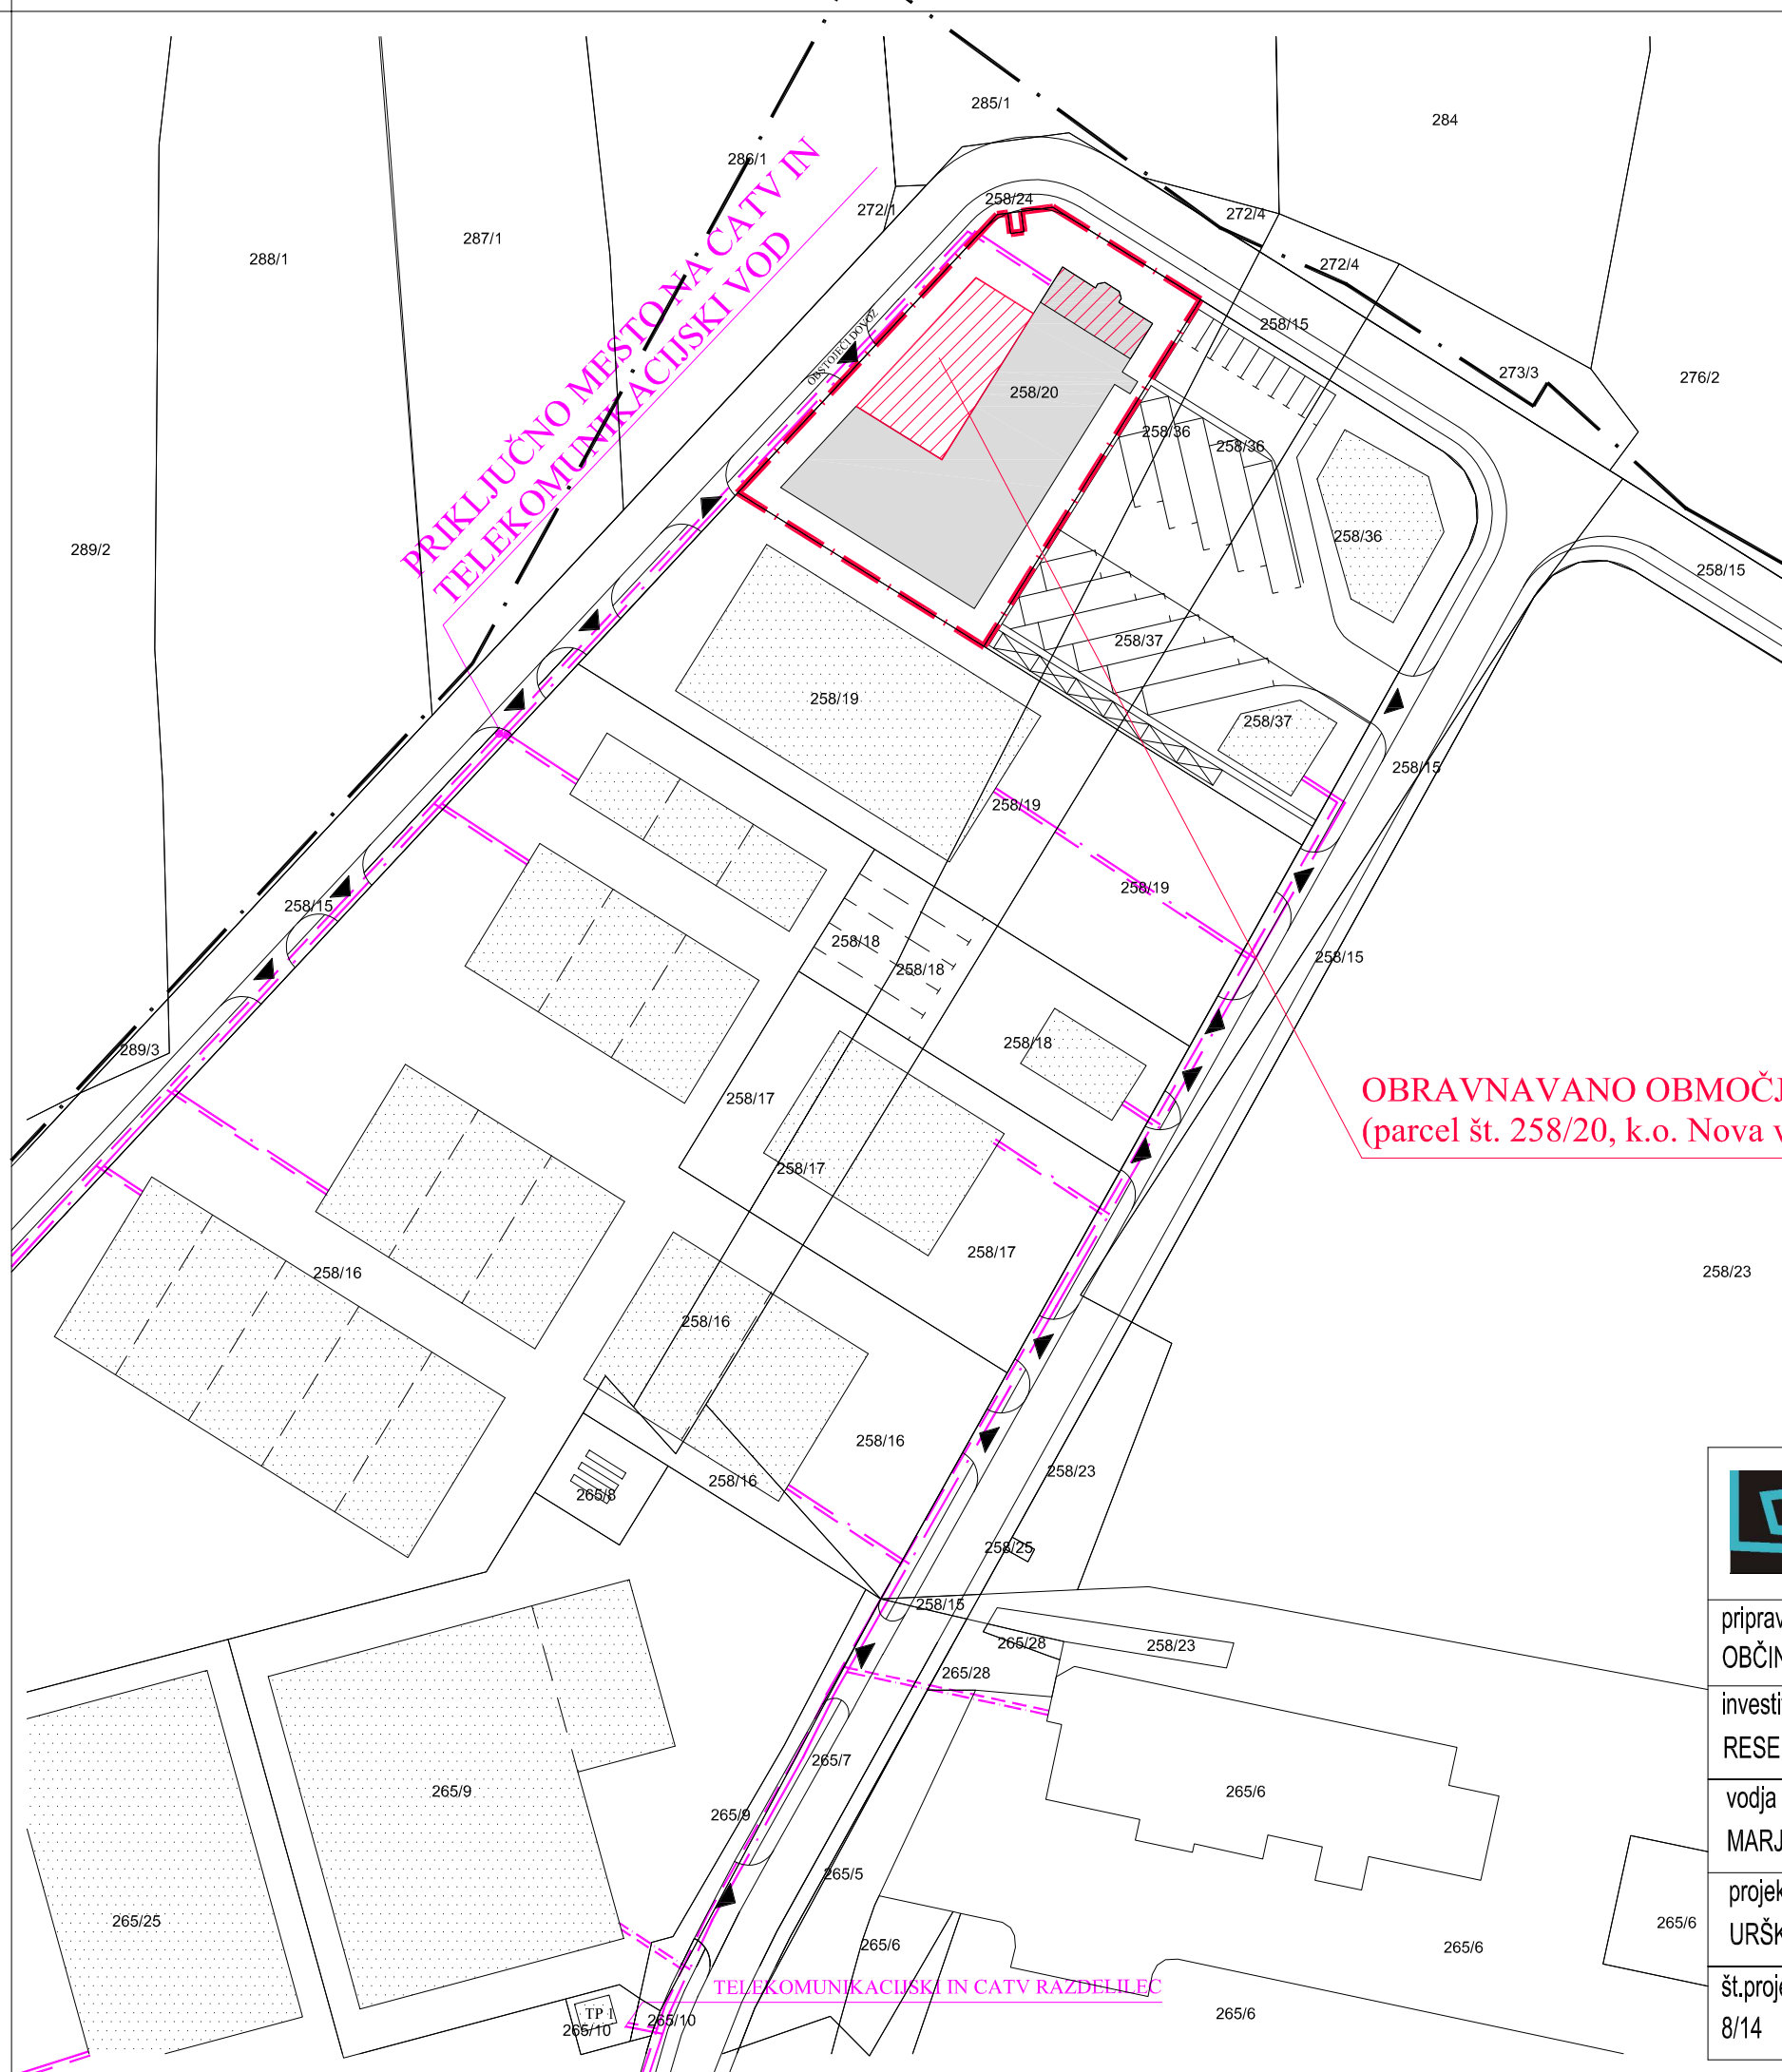

pripravljalec:  
OBČINA MARKOVCI

investitor:  
RESEDA d.o.o.

vodja projekta:  
MARJAN BERLIČ, univ.dipl.inž.arh.

projektant:  
URŠKA BERLIČ, univ.dipl.inž.arh.

št.projekta:  
8/14

številka ZAPS:  
ZAPS A 0132

datum:  
MAJ 2014

načrt:  
**SPREMEMBE IN DOPOLNITVE OPPN  
OBRTNE CONE NOVI JORK MARKOVCI**


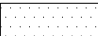

risba:  
**PRIKAZ UREDITEV GLEDE POTEKA  
OMREŽIJ IN PRIKLJUČEVANJA NA  
JAVNO INFRASTRUKTURO TER  
GRAJENO JAVNO DOBRO (komunalni  
vodi)**

faza:  
DOPOLNJEN OSNUTEK

merilo:  
1 : 1000

list:  
**5.3**

KOMUNALNI VODI - OBMOČJE RESEDA d.o.o.

-  IZVEDEN OBJEKT RESEDA
-  OBSTOJEČI OBJEKTI
-  PREDVIDENA SPREMEMBA OPPN (LN)

PRI SPREMEMBI OPPN SE NE POSEGA IZVEN OBMOČJA INVESTITORJEVE PARCELE. VSA INFRASTRUKTURA IN PRIKLJUČKI OSTANEJO OBSTOJEČI.

-  VODOVOD
-  FEKALNA KANALIZACIJA

 MEJA OPPN

(parcel št. 258/20, k.o. Nova vas pri Markovcih, velikost cca 1965 m<sup>2</sup>)



pripravljalac:  
OBČINA MARKOVCI

investitor:  
RESEDA d.o.o.

vodja projekta:  
MARJAN BERLIČ, univ.dipl.inž.arh.

projektant:  
URŠKA BERLIČ, univ.dipl.inž.arh.

št.projekta:  
8/14

datum:  
MAJ 2014


faza:  
DOPOLNJEN OSNUTEK

merilo:  
1 : 1000

list:  
**5.4**

načrt:  
**SPREMEMBE IN DOPOLNITVE OPPN  
OBRTNE CONE NOVI JORK MARKOVCI**

risba:  
**PRIKAZ UREDITEV GLEDE POTEKA  
OMREŽIJ IN PRIKLJUČEVANJA NA  
JAVNO INFRASTRUKTURO TER  
GRAJENO JAVNO DOBRO (komunalni  
vodi)**

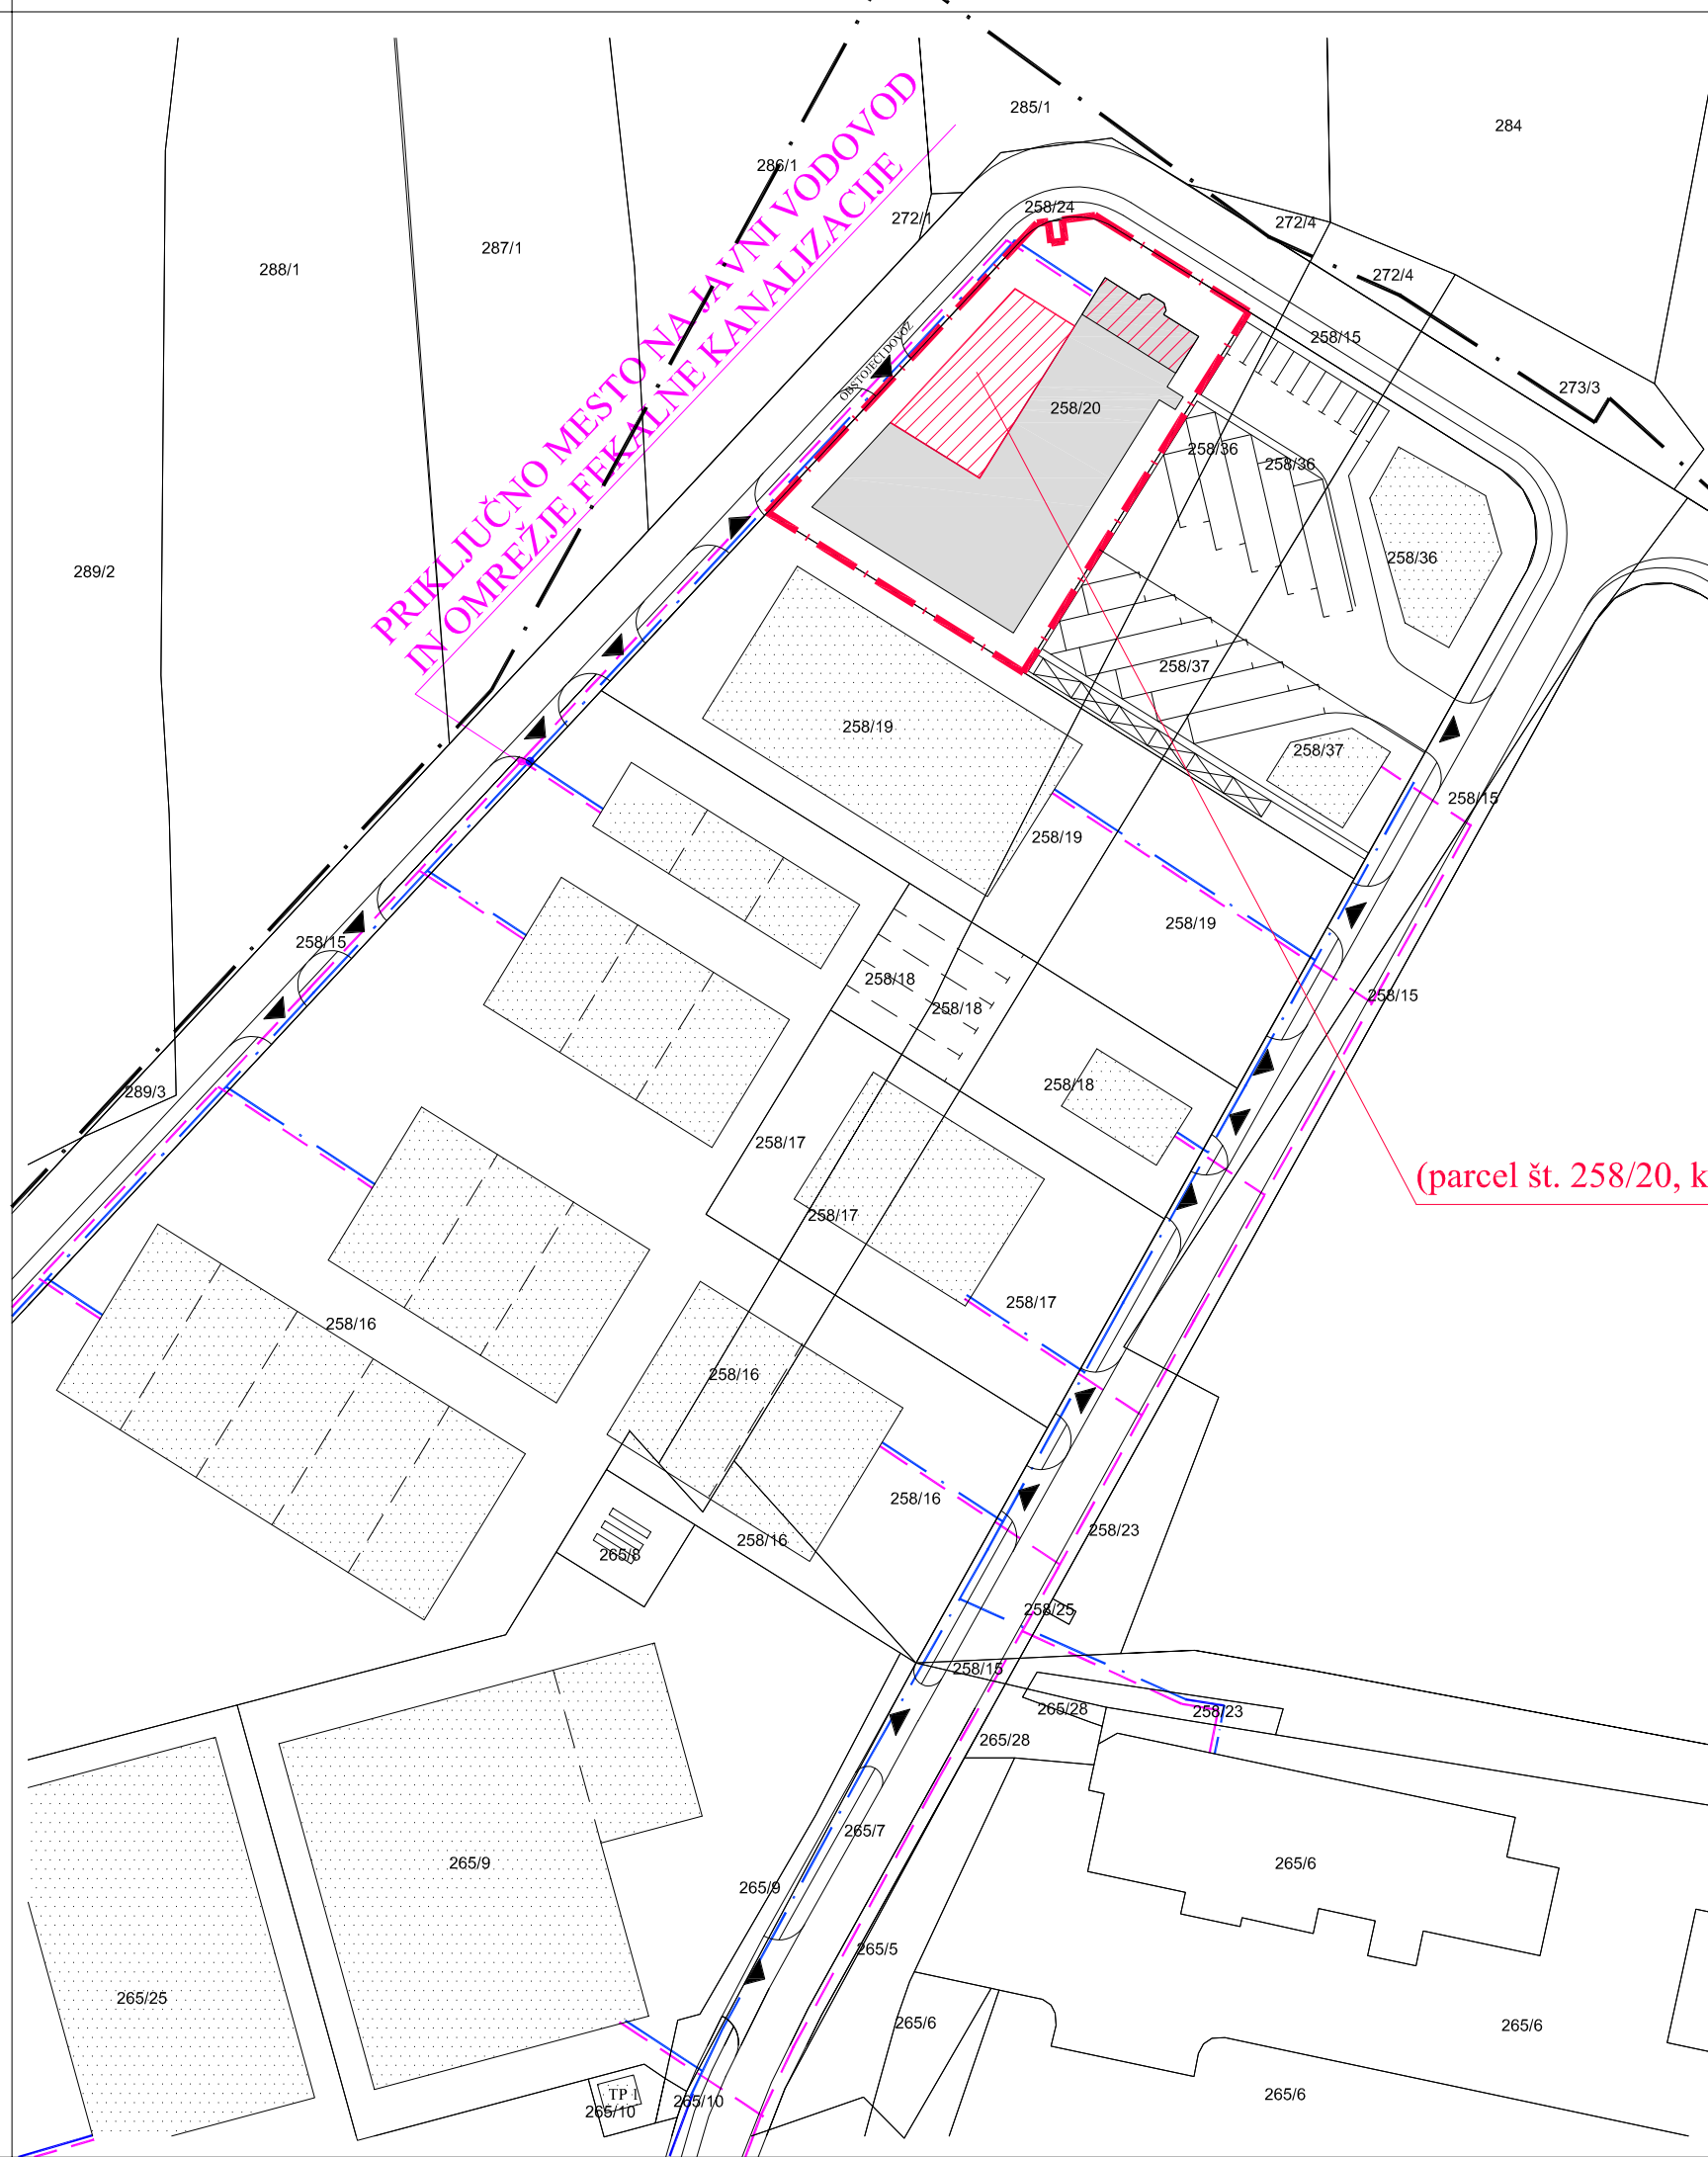

PRIKLJUČNO MESTO NA JAVNI VODOVOD  
IN OMREŽJE FEKALNE KANALIZACIJE