



ŽUPAN

11

Številka: 478-0-0088/2008-31
Datum: 01.07.2010

OBČINSKEMU SVETU
OBČINE TRŽIČ

ZADEVA: Ukinitve statusa javnega dobra

V skladu z 29. členom Zakona o lokalni samoupravi (Uradni list RS, št. 94/07 – UPB2, 76/08, 79/09) in 18. členom Statuta Občine Tržič (Uradni list RS, št. 15/99, 20/01, 79/01), vam pošiljam v obravnavo in sprejem točko:

UKINITEV STATUSA JAVNEGA DOBRA

V skladu z 21. členom Statuta Občine Tržič in 53. člena Poslovnika Občinskega sveta Občine Tržič bo kot poročevalec na seji Sveta in delovnih teles sodeloval:

Matej Naglič, univ. dipl. prav.

PREDLOG SKLEPA:

1. Sprejme se sklep o ukinitvi statusa javnega dobra v lasti Občine Tržič za nepremičnine parc. št. 1117/14, 1117/15 in 1117/17, vse k.o. Bistrica, kar se objavi v Uradnem listu Republike Slovenije.
2. Občino Tržič se pooblasti za izdajo odločbe o ukinitvi statusa javnega dobra ter za njegov izbris v zemljiški knjigi in vpis lastninske pravice na Občino Tržič, Trg svobode 18, Tržič, matična številka 5883547.

mag. Borut Sajovic
ŽUPAN





OBČINSKA UPRAVA

OBRAZLOŽITEV:

Nepremičnine parc. št. 1117/14, 1117/15 in 1117/17, vse k.o. Bistrica, so v zemljiški knjigi vpisane kot javno dobro v lasti Občine Tržič, in so nastale po parcelaciji iz parc. št. 1117/4 k.o. Bistrica.

Kategorizirana občinska cesta z oznako JP 928 531 v naravi med drugimi poteka tudi po novo odmerjeni nepremičnini parc. št. 1117/16 k.o. Bistrica, ki je, tako kot zgoraj navedene parcele, nastala iz parc. št. 1117/4 k.o. Bistrica, zato parc. št. 1117/16 ohrani status javnega dobra v lasti Občine Tržič. Po ostalih 3 novih parcelah kategorizirana občinska cesta ne poteka niti drugače ne služijo javnemu interesu, saj nepremična parc. št. 1117/14 predstavlja brežino, nepremična parc. št. 1117/15 predstavlja del parkirišča, nepremična parc. št. 1117/17 pa del funkcionalnega zemljišča k večstanovanjskemu objektu na naslovu Bistrica 26. Nepremičnini parc. št. 1117/15 in 1117/17 bo odkupilo podjetje Agent d.o.o., in sicer zaradi ureditve parkirnih mest k stanovanjskemu objektu na naslovu Bistrica 26, ki ga rekonstruira na sosednjem zemljišču.

Priloga:

- skica.


Pripravila:

Jasna Kavčič, univ. dipl. inž. grad.
Vodja Urada za urejanje prostora

Matej Naglič, univ. dipl. prav.

Drago Zadnikar, spec.
DIREKTOR OBČINSKE UPRAVE



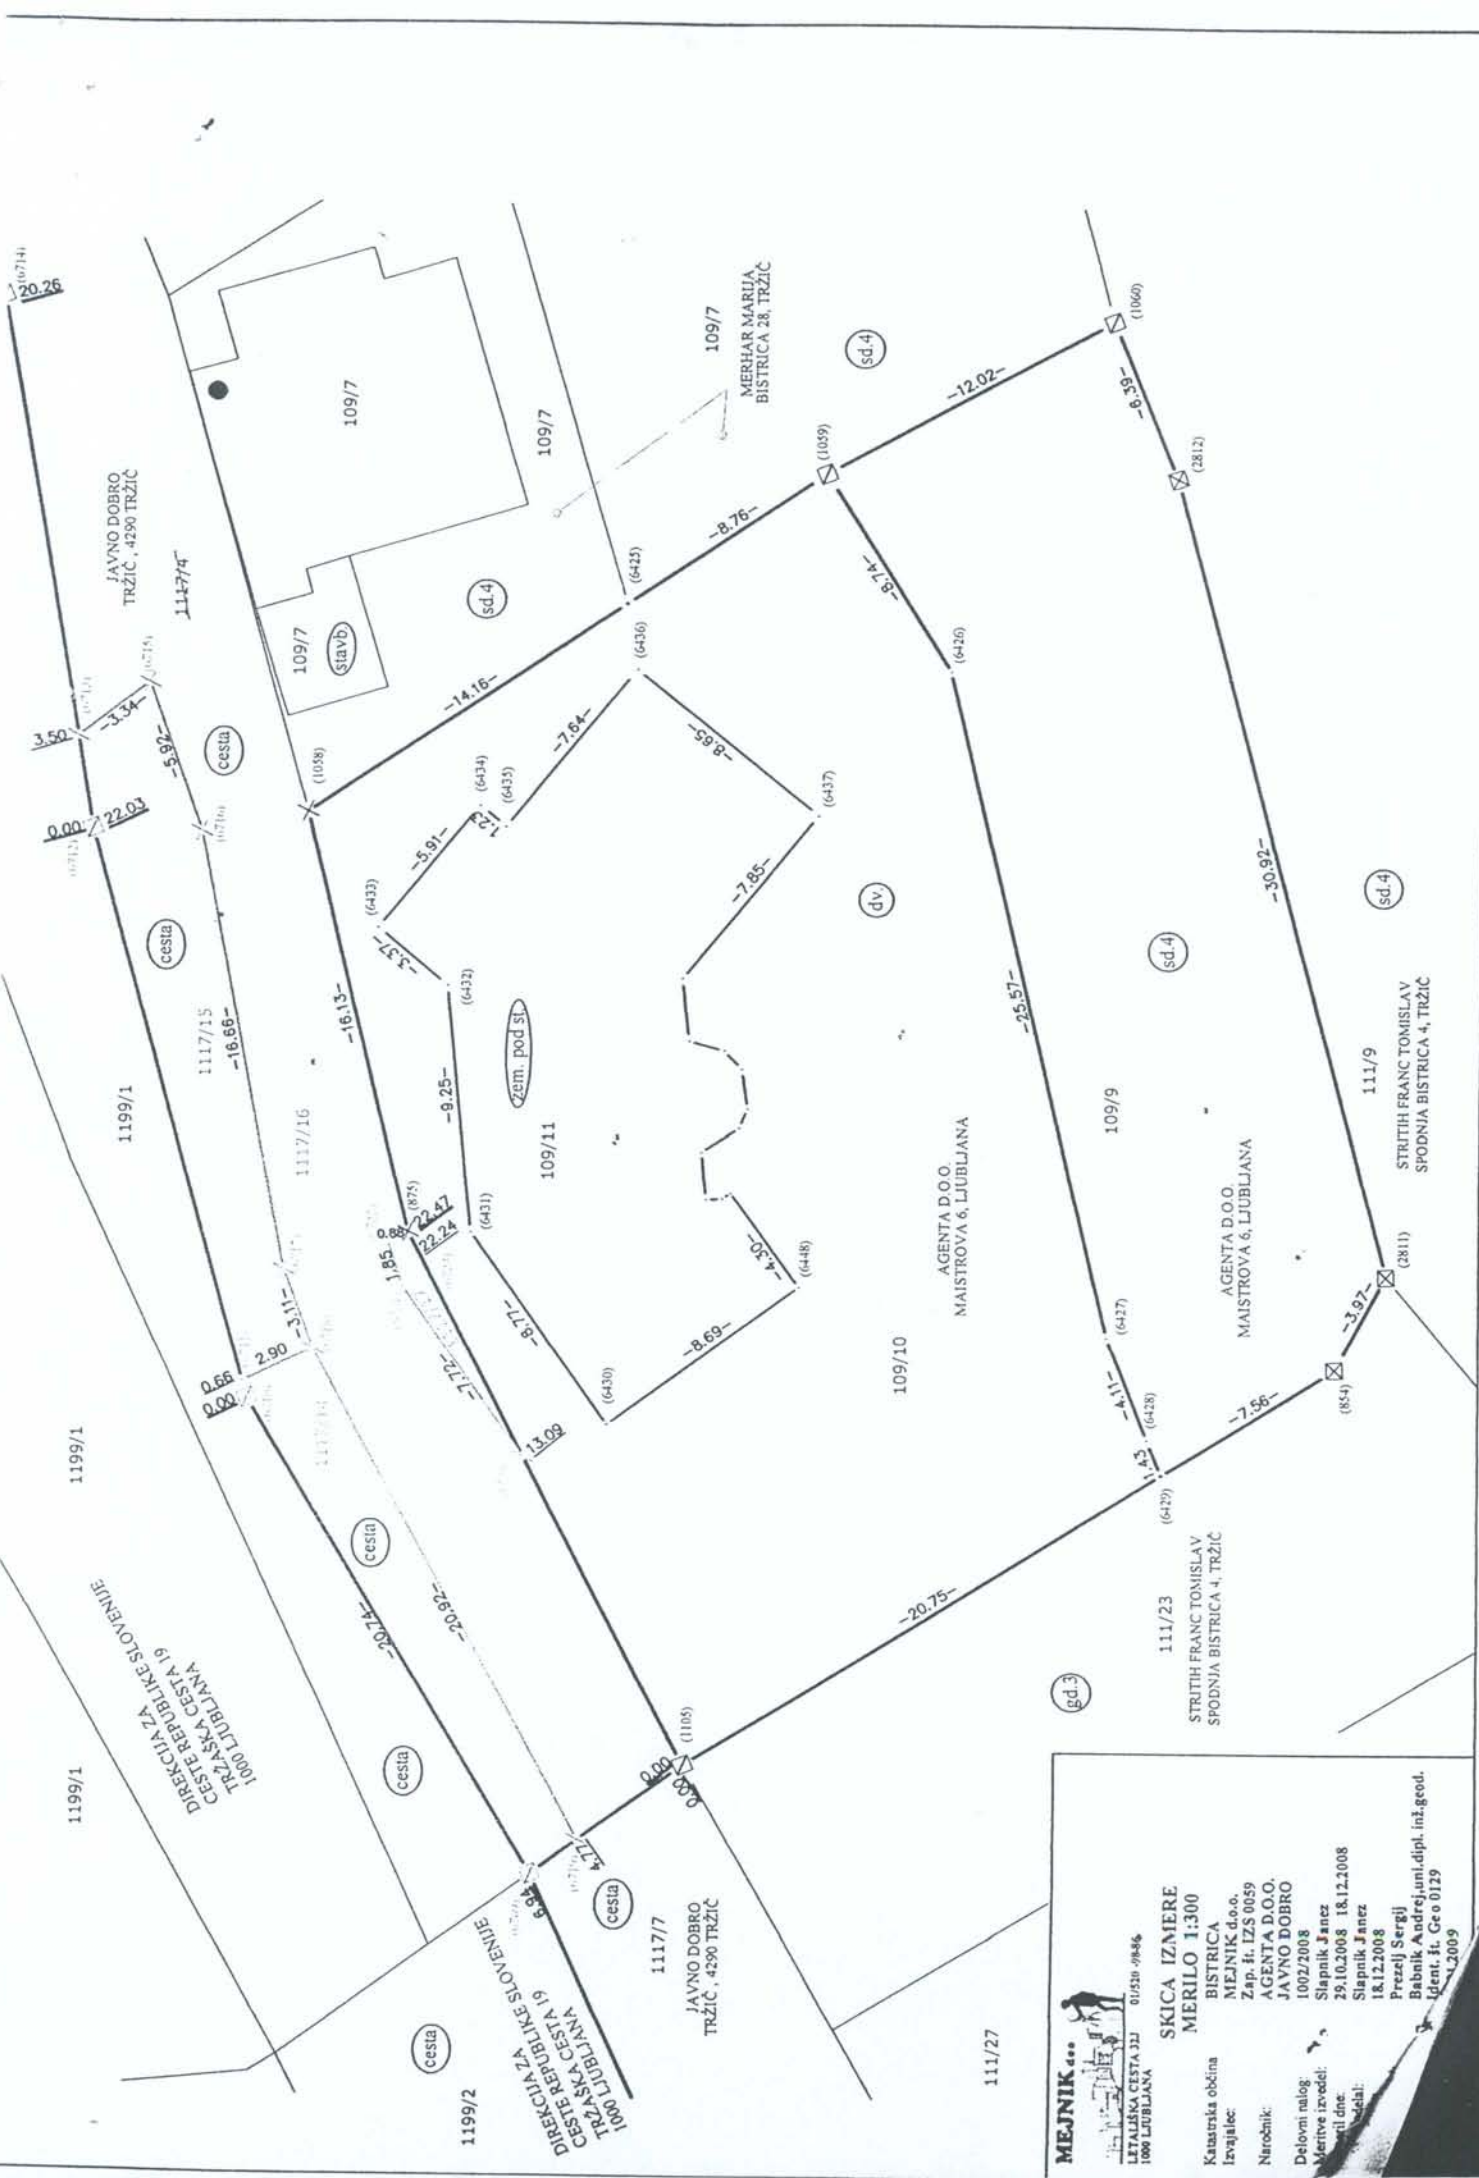

MEJNIK

LETALIŠKA CESTA 32 01150-0946
1000 LJUBLJANA

**SKICA IZMERE
MERILO 1:300**

BISTRICA
MEJNIK d.o.o.
Zap. št. IZS 0059
AGENTA D.O.O.
JAVNO DOBRO
1002/2008
Slapnik Janez
29.10.2008 18.12.2008
Slapnik Janez
18.12.2008
Prezeli Sergij
Babnik Andrej, univ. dipl. inž. geod.
Inženir, št. Geo 0129
18.12.2009

Katastrska občina
Izvajalec:
Naročnik:
Delovni nalog:
Meritve izvedel:
Merilni dan:
Merilni obdobje:

111/27

1117/7
JAVNO DOBRO
TRŽIČ, 4390 TRŽIČ

111/23
STRITIH FRANČ TOMISLAV
SPODNJA BISTRICA 4, TRŽIČ

109/10
AGENTA D.O.O.
MAISTROVA 6, LJUBLJANA

109/9
AGENTA D.O.O.
MAISTROVA 6, LJUBLJANA

111/9
STRITIH FRANČ TOMISLAV
SPODNJA BISTRICA 4, TRŽIČ

109/7
JAVNO DOBRO
TRŽIČ, 4390 TRŽIČ

109/7
MERHAR MARIJA
BISTRICA 28, TRŽIČ



OBČINSKA UPRAVA

Na podlagi 29. člena Zakona o lokalni samoupravi (Ur. l. RS, št. 94/07 – UPB2, 76/08, 79/09) in 18. člena Statuta Občine Tržič (Uradni list RS, št. 15/99, 20/01, 79/01) je Občinski svet Občine Tržič na 28. redni seji dne 22.04.2010 sprejel naslednji

SKLEP

O UKINITVI STATUSA JAVNEGA DOBRA V LASTI OBČINE TRŽIČ

1.

Ukine se status javnega dobra v lasti Občine Tržič na nepremičninah parc. št. 1117/14, 1117/15 in 1117/17, vse k.o. Bistrica.

2.

Občino Tržič se pooblasti za izdajo odločbe o ukinitvi statusa javnega dobra v lasti Občine Tržič ter za njegov izbris v zemljiški knjigi in vpis lastninske pravice na Občino Tržič, Trg svobode 18, Tržič, matična številka 5883547.

3.

Ta sklep začne veljati z dnem objave v Uradnem listu Republike Slovenije.

Številka: 478-0-0088/2008-31

V Tržiču, dne _____

Župan Občine Tržič
Mag. Borut Sajovic