


LEGENDA:

-  kulturna dediščina - objekti
-  kulturna dediščina - območje
-  območje OPPN
-  območje VARSTVA NARAVE
-  območje požarno ogroženih gozdov
-  naselje

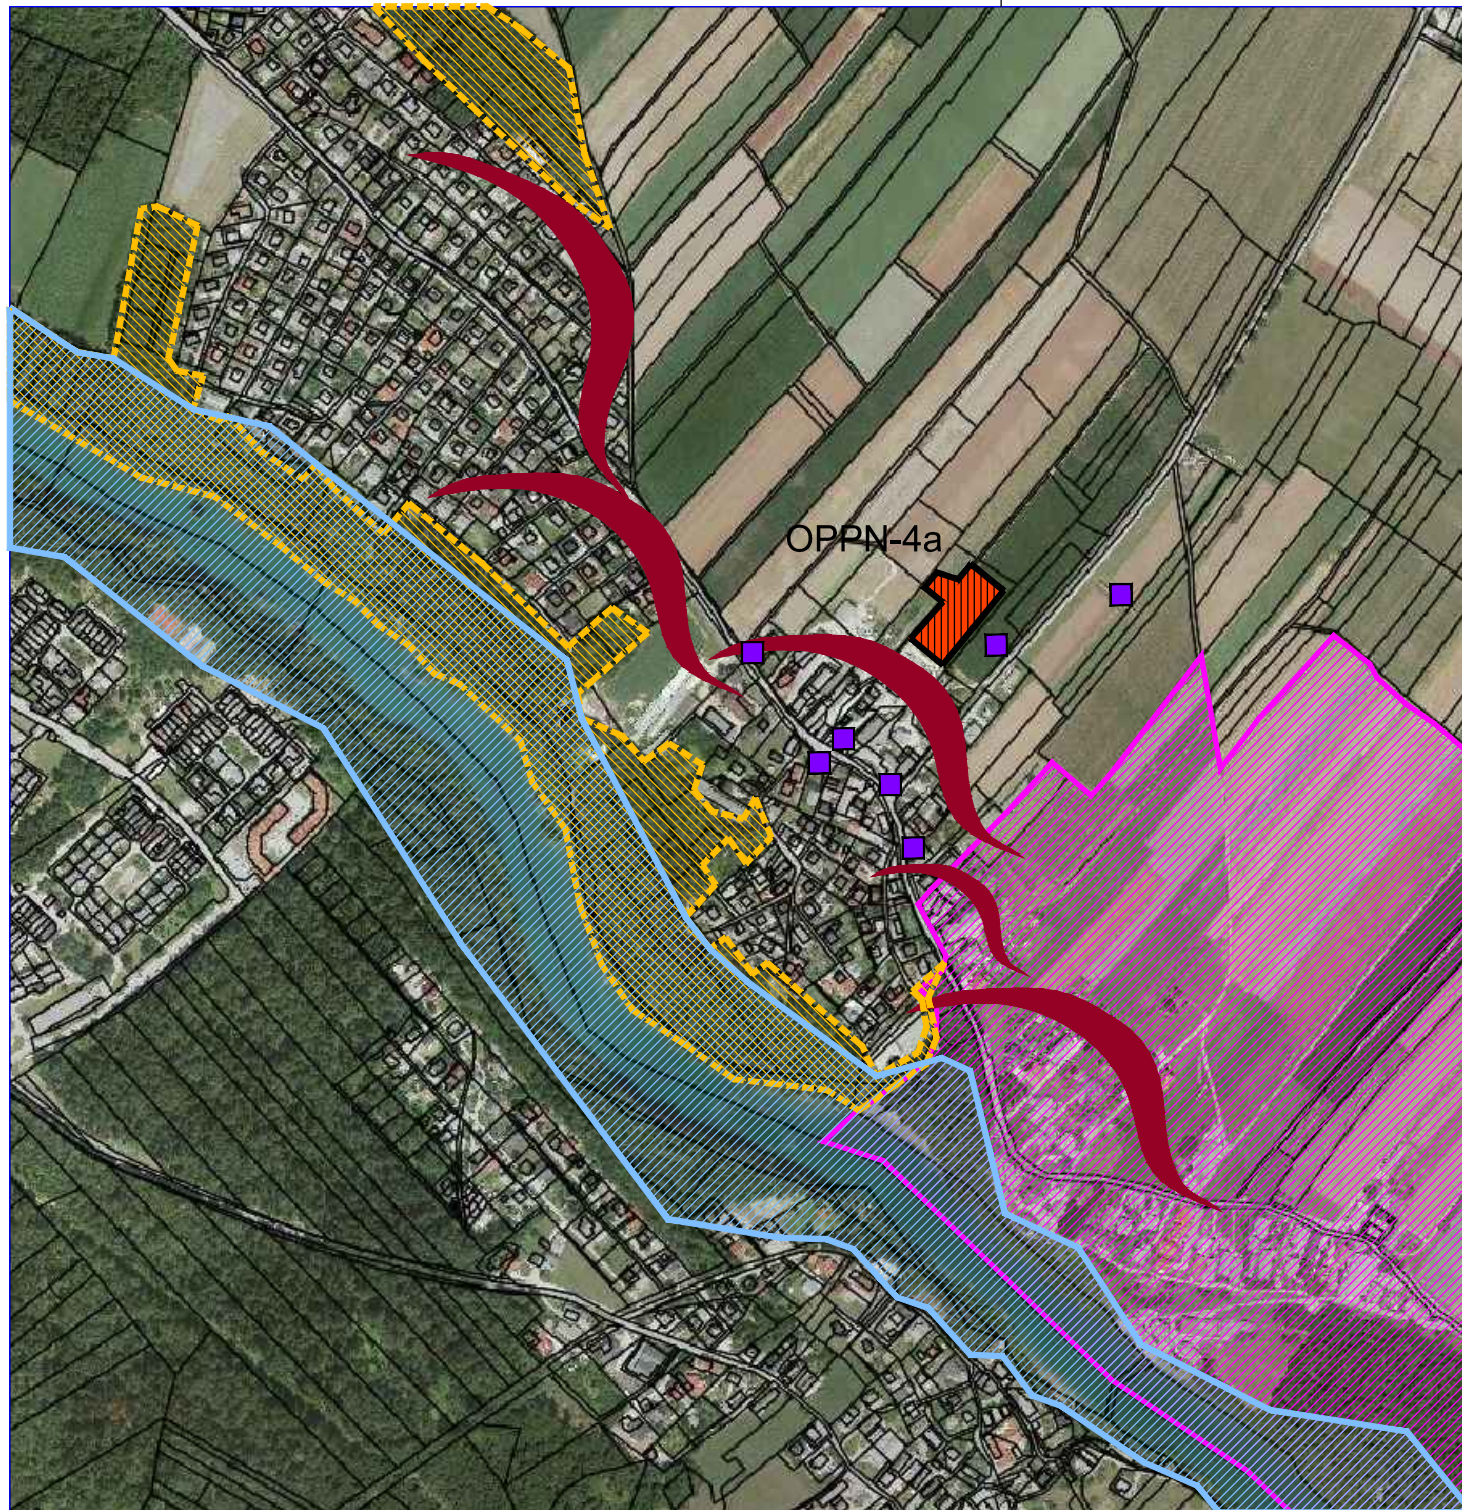

DOPOLNJEN OSNUTEK

PRIKAZ UREDITEV POTREBNIH ZA
VAROVANJE OKOLJA, naravnih virov,
ohranjanja narave in kulturne dediščine ter
varstvo pred naravnimi in drugimi
nesrečami vključno z varstvom pred požarom
za
kmetijsko gospodarstvo
Antonija Zmrzlikar (OPP-4a)
M 1:5000



Občinski podrobni prostorski načrt za gradnjo
kmetijskih objektov Zmrzlikar in Krt



št. dav. zav.: 16393074 podjetje za
projektiranje, inženiring in gradbeništvo
britof 292, 4000 Kranj tel/fax: (041) 234 28 20
e-mail: firma@mega.si internet: http://www.mega.si

Investitorji: ANTONIJA ZMZLIKAR, Hrastje 46, 4000 Kranj
IGOR KRT, Kurirska pot 7, 4000 Kranj

Poseg v prostor: Gradnja kmetijskih objektov

Številka: OPPN 4/2013

Datum: januar 2015

Pripravil: Mojca Basaj Kos, u.d.i.a

Številka lista: