






LEGENDA:

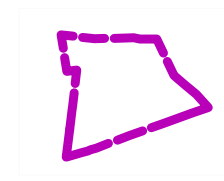

MEJA OBMOČJA OPPN

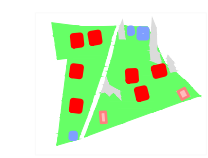

NAČRTOVANA UREDITEV

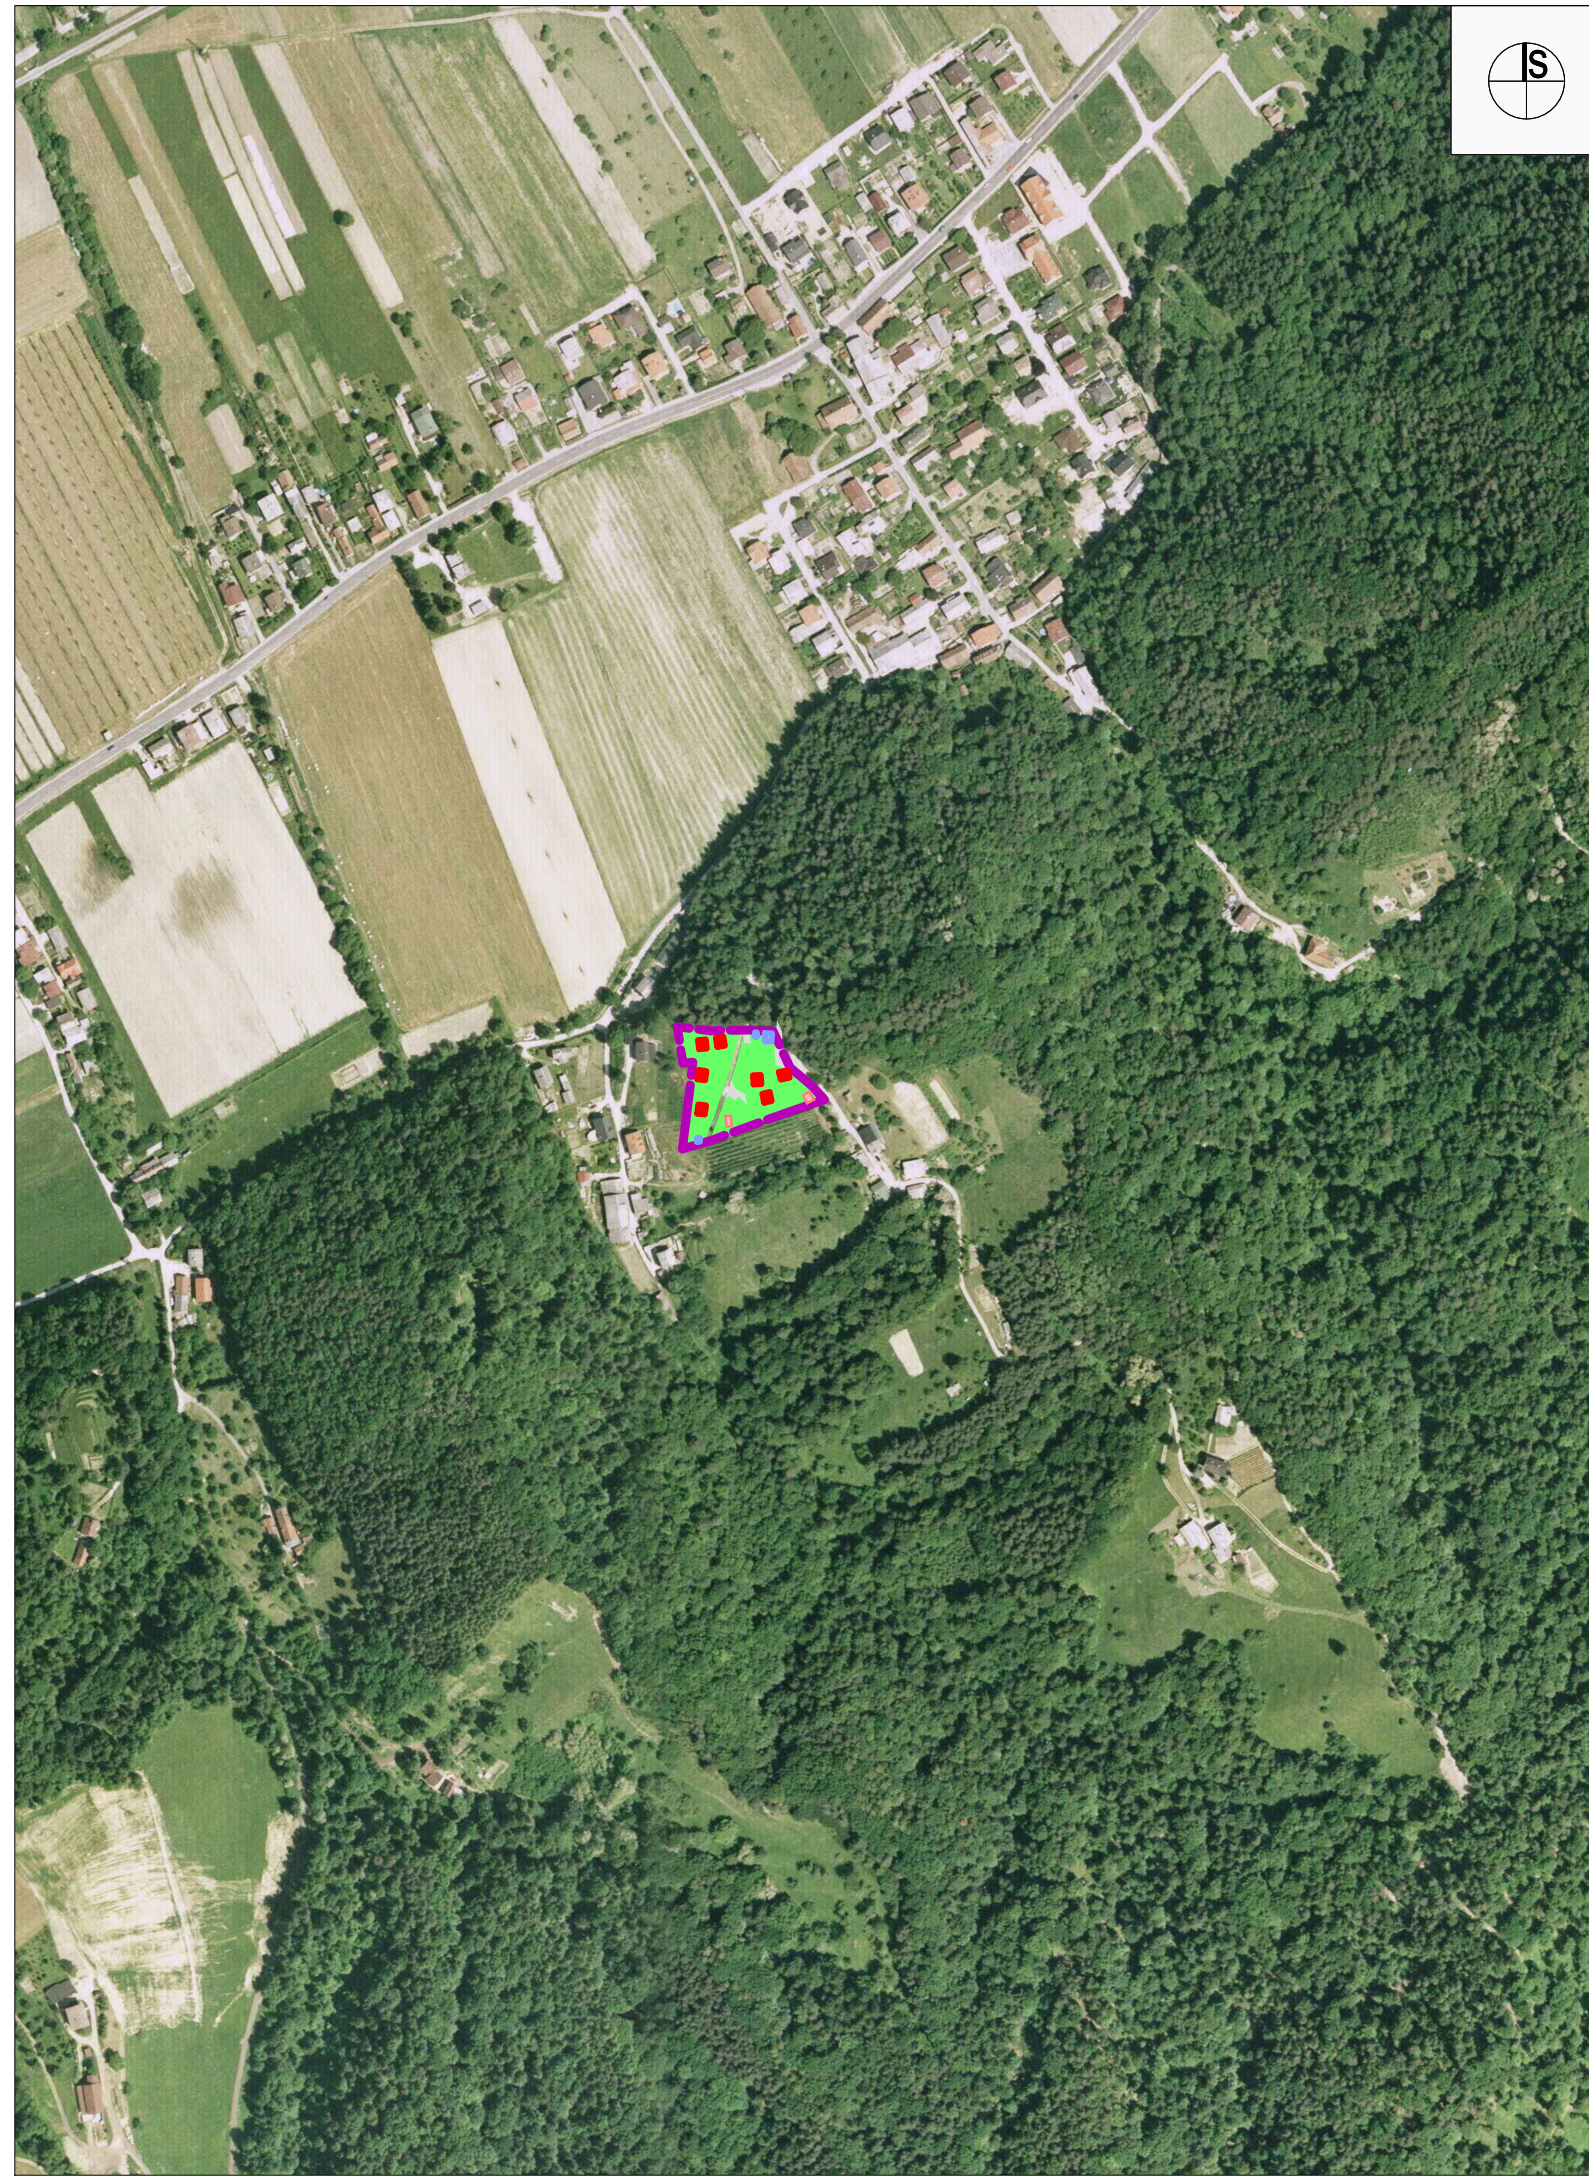

URBIS,
Urbanizem, arhitektura, projektiranje in storitve d.o.o.
Jezdarska ulica 3, 2000 Maribor



PROJEKT:	OPPN ZA PRIKLJUČITEV RAZPRŠENE GRADNJE V BEZENI (BE14)	
FAZA:	dopunjen osnutek OPPN	
NASLOV LISTA:	PRIKAZ OBMOČJA OPPN IN NAČRTOVANIH UREDITEV V ŠIRŠEM PROSTORU Pregledna situacija širšega območja načrtovanih ureditev	
NAROČNIK IN INVESTITOR:	Lastniki zemljišč	
NOSILEC NALOGE:	Natalija BABIČ, univ. dipl. inž. arh.	
SODELAVKA:	Zdenka LEŠNIK, geod. teh.	
ŠT. PROJEKTA:	2014/OPPN-012	
DATUM PROJEKTA:	junij 2015	
MERILO:	1 : 5000	
ŠT. LISTA:		3.1