II. NAD.

PO ZUNANJEM DELU UMESTITI

1) POŽARNE STOPNICE

2) DVIGALO IZ KLETI V
- PRITL.
- I NAD
- II NAD.

3) OB ZUNANJEM VHODU UREDITI DOSTAVNO RAMPO ZA DOVOZ HRANE, PERILA .....

4) UREDITI IGRIŠČE (TEREN-KALIB, OGRAJO, PREMESTITEV OBSTOJEČIH USTR. IGRAL, DOKUP NOVIH..

5) UREDITI 30 PARKIRNIH MEST OB GOSPODARSKEM VHODU

6) NAPELJAVA (Tel, ...

PREBOJ

* DOD. STENA DO STROPA

" - 0
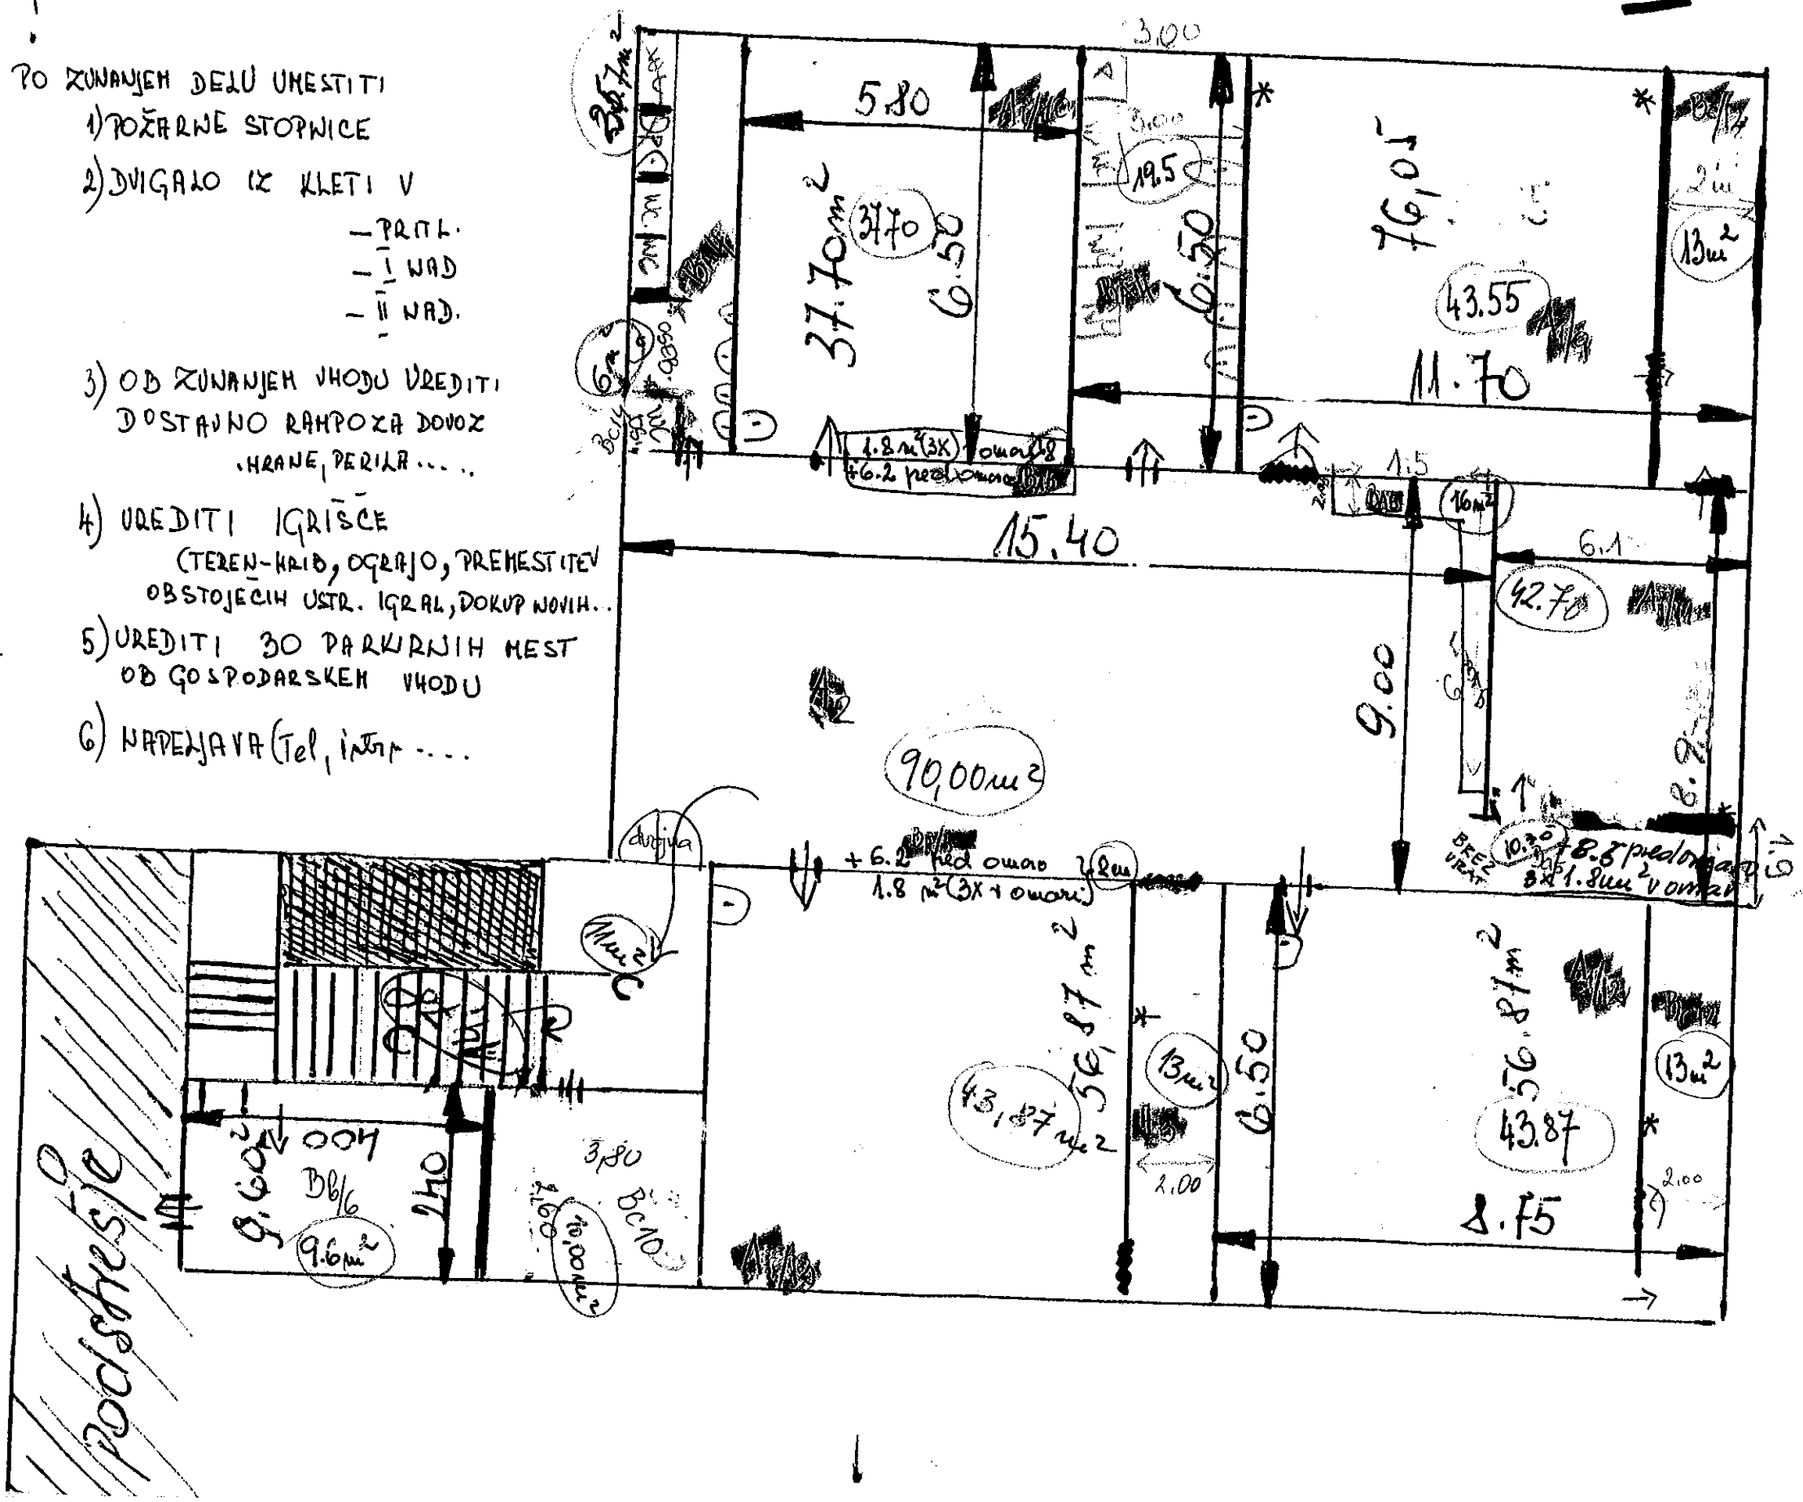
C KOMUNIKACIJE