

OBČINSKI PODROBNI PROSTORSKI NAČRT KMETIJSKEGA GOSPODARSTVA GORJANC

ID ŠT. PROSTORSKEGA AKTA:

2318

PRIPRAVLJALEC:

OBČINA ŠENČUR, Kranjska cesta 11, 4208 Šenčur

NAČRTOVALEC:

KL invest, d.o.o., Jelenčeva ul. 1, 4000 Kranj

FAZA:

DOPOLNJEN OSNUTEK

ŠTEVILKA PROJEKTA:

0-069/20

DATUM:

maj 2022

ODGOVORNI VODJA
PROJEKTA:

BORUT KOŠENINA, u.d.i.a.
ZAPS 1294, PA

Kartografske podloge:


Kartografski del OPN Šenčur

NAČRT:

IZSEK IZ KARTOGRAFSKEGA DELA IZVEDBENEGA
PROSTORSKEGA AKTA S PRIKAZOM ENOT
UREJANJA PROSTORA IN GOSPODARSKE JAVNE
INFRASTRUKTURE NA
ŠIRŠEM OBMOČJU

MERILO:

1:5000

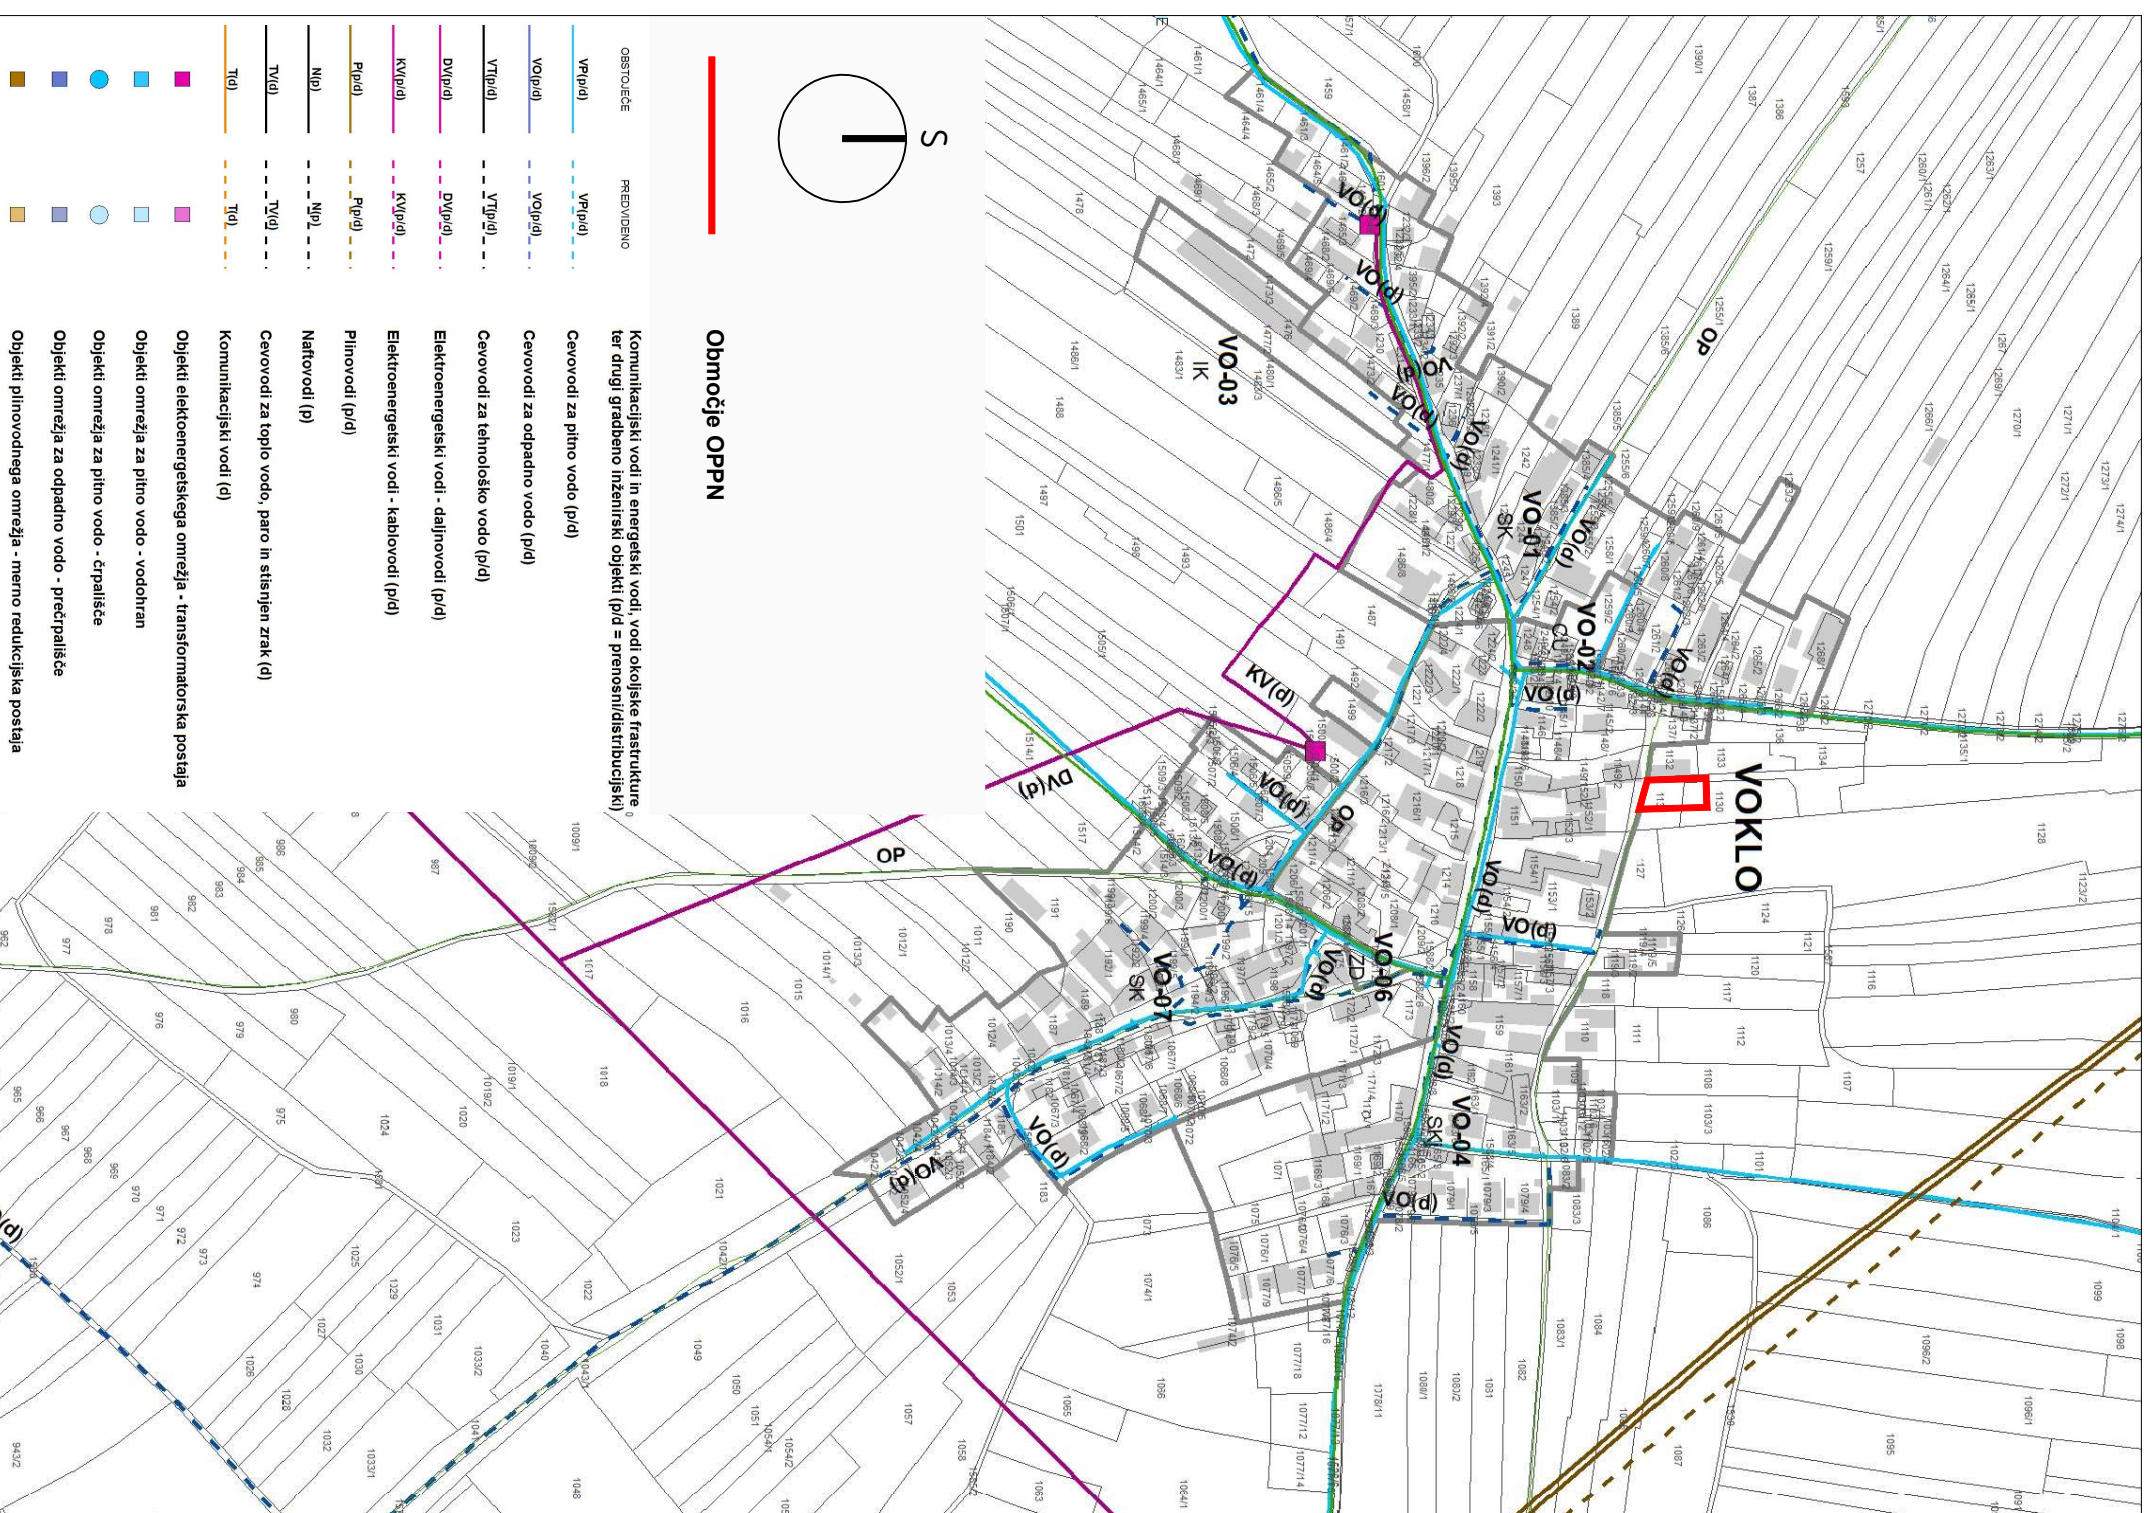

KL invest

KLinvest, inženjring, nadzor in projektiranje, d.o.o.

ŠT. LISTA:

2