



OBČINA PREDDVOR ŽUPAN

ŠTEVILKA: 355-0002/2014-068/11
DATUM: 12. september 2018

Občinski svet Občine Preddvor
Dvorski trg 10

4205 Preddvor

Zadeva: ODLOK O SPREMEMBAH IN DOPOLNITVAH ODLOKA O PREDMETU IN POGOJIH ZA PODELITEV KONCESIJE ZA OPRAVLJANJE OBVEZNE LOKALNE GOSPODARSKE JAVNE SLUŽBE OSKRBE S PITNO VODO NA DELU NASELJA TUPALIČE V OBČINI PREDDVOR - SKRAJŠANI POSTOPEK

PРАВNA PODLAGA: 32. in 33. člen Zakona o gospodarskih javnih službah /ZGJS/ (Uradni list RS, št. 32/93, 30/98, 127/06-ZJZP, 38/10-ZUKN, 57/11, 38/10-ZUKN, 57/11-ORZGJS40)
16. člen Statuta Občine Preddvor (Uradno glasilo Občine Preddvor, št. 8/09 in 1/11)

PREDLAGATELJ: župan, Miran ZADNIKAR

PRIPRAVLJAVEC: Občinska uprava Občine Preddvor

OBRAZLOŽITEV:

1. Pravna podlaga

Občinski svet Občine Preddvor je z Odlokom o načinu opravljanja lokalne gospodarske javne službe oskrbe s pitno vodo v Občini Preddvor (Uradno glasilo Občine Preddvor, št. 9/2013) določil, da se obvezna lokalna gospodarska javna služba oskrbe s pitno vodo na delu naselja Tupaliče v Občini Preddvor opravlja kot koncesionirana dejavnost, z Odlokom o predmetu in pogojih za podelitev koncesije za opravljanje obvezne lokalne gospodarske javne službe oskrbe s pitno vodo na delu naselja Tupaliče v Občini Preddvor (Uradno glasilo občine Preddvor, št. 8/15) pa določil predmet in pogoje ter natančno območje opravljanja obvezne lokalne javne službe.

2. Ocena stanja

Oskrba s pitno vodo v delu naselja Tupaliče (spodnji del naselja) se izvaja na podlagi podeljene koncesije Vodovodni zadrugi Preddvor. S širitvijo območja, predlaagano s to spremembo odloka, bi se zaokrožila smiselna celota, ki se navezuje na območje okrog novega načrtovanega vodovoda po projektu E-134, po katerem je načrtovana povezava med Tupaličami spodaj in naseljem Hrib, za katerega koncesionar že pridobiva gradbeno dovoljenje. Predlagana

tehnična rešitev je bila že obravnavana na seji občinskega sveta Občine Preddvor in bila soglasno potrjena.

3. Ocena finančnih posledic

Finančnih posledic za občino ne bo.

4. Predlog

Občinskemu svetu Občine Preddvor predlagam da po obravnavi besedila odloka sprejme naslednja

SKLEPA:

1. Odlok spremembah in dopolnitvah Odloka o predmetu in pogojih za podelitev koncesije za opravljanje obvezne lokalne gospodarske javne službe oskrbe s pitno vodo na delu naselja Tupaliče v Občini Preddvor se obravnava po skrajšanem postopku.
2. Občinski svet občine Preddvor sprejme Odlok o spremembah in dopolnitvah Odloka o predmetu in pogojih za podelitev koncesije za opravljanje obvezne lokalne gospodarske javne službe oskrbe s pitno vodo na delu naselja Tupaliče v Občini Preddvor (št. 355-0002/14-odl251) v predlaganem besedilu.



Miran ZADNIKAR
župan

Priloga:

Predlog besedila Odloka o spremembah in dopolnitvah Odloka o predmetu in pogojih za podelitev koncesije za opravljanje obvezne lokalne gospodarske javne službe oskrbe s pitno vodo na delu naselja Tupaliče v Občini Preddvor

Na podlagi določil 32. in 35. člena Zakona o gospodarskih javnih službah (Uradni list RS, št. 32/93, 30/98, 127/06-ZJZP, 38/10-ZUKN, 57/11, 38/10-ZUKN, 57/11-ORZGJS40) in 16. člena Statuta Občine Preddvor (Uradno glasilo Občine Preddvor, št. 8/2009, 1/2011) je občinski svet Občine Preddvor na svoji ___ seji dne __. __. 2018 sprejel

ODLOK

o spremembah in dopolnitvah Odloka o predmetu in pogojih za podelitev koncesije za opravljanje obvezne lokalne gospodarske javne službe oskrbe s pitno vodo na delu naselja Tupaliče v Občini Preddvor

1 Spremembe odloka

1. člen

(spremembe odloka)

(1) V Odloku o predmetu in pogojih za podelitev koncesije za opravljanje obvezne lokalne gospodarske javne službe oskrbe s pitno vodo na delu naselja Tupaliče v Občini Preddvor (Uradno glasilo občine Preddvor, št. 8/15) se območje iz prvega odstavka 2. člena razširi.

(2) Območje dopolnitve obsega koncesije je podrobno določeno na skici, ki je priloga tega odloka.

2 Končna določba

2. člen


(objava odloka in začetek veljavnosti)

Ta odlok začne veljati petnajsti dan po objavi v Uradnem glasilu občine Preddvor.

Številka: 355-0002/2014-odl251
Preddvor, __. ____ 2018

Občina Preddvor

Miran ZADNIKAR
župan

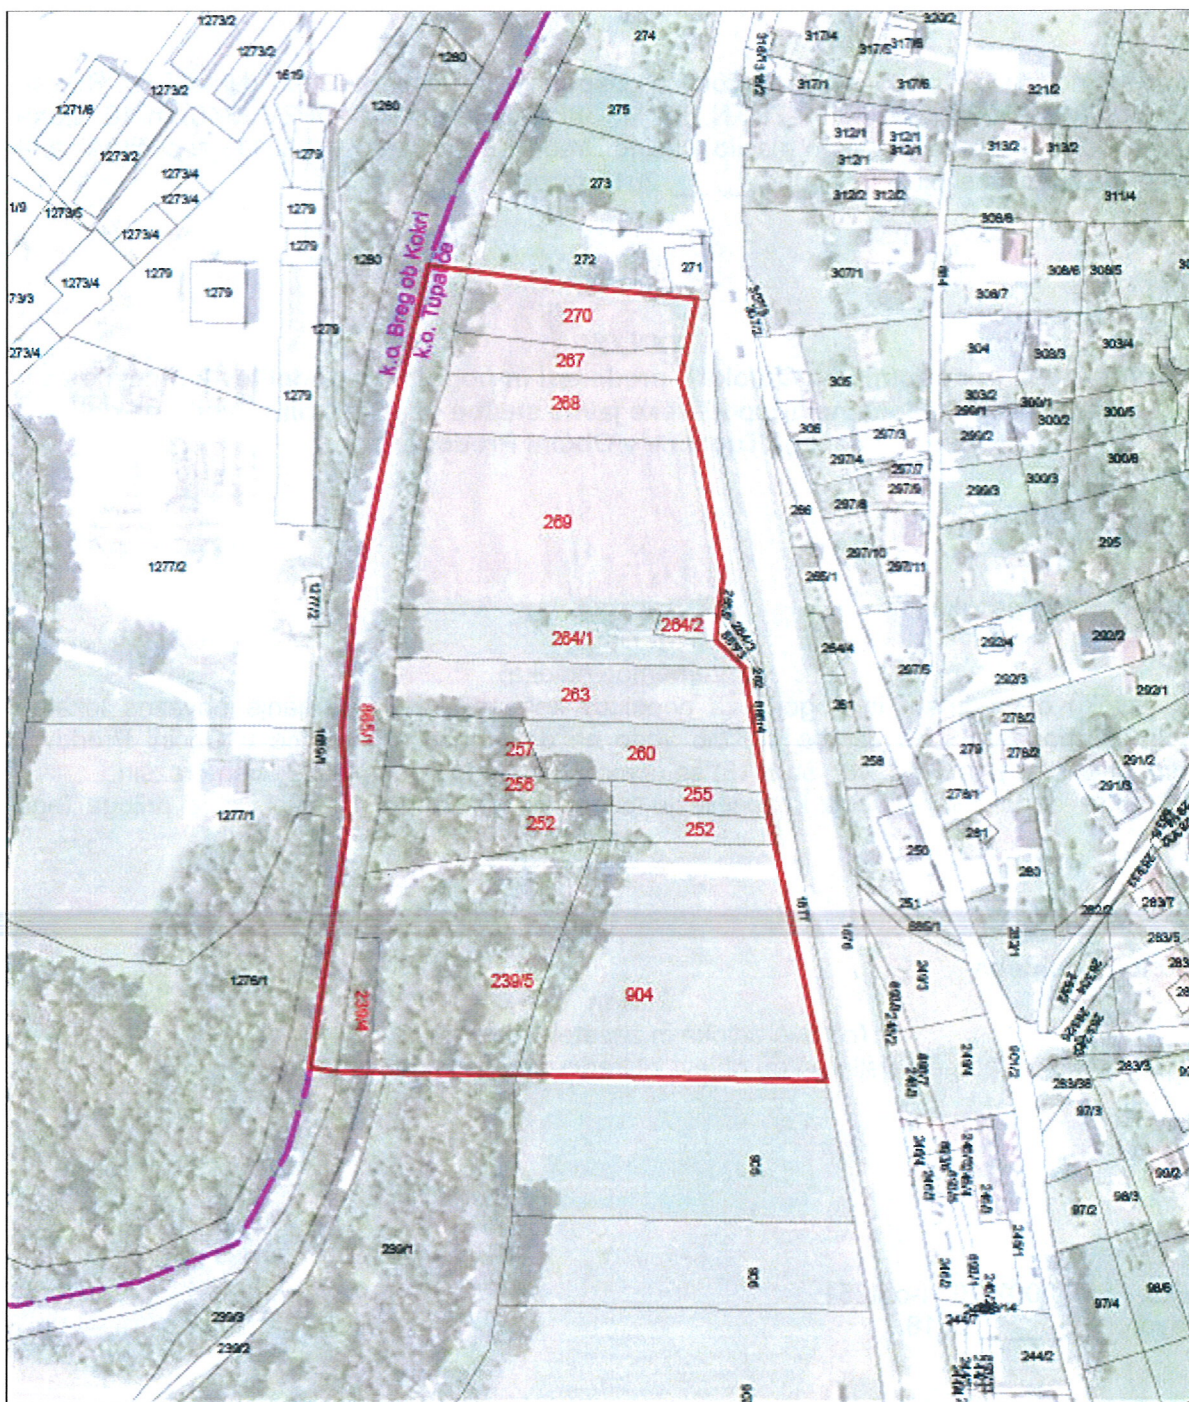

OBMOČJE PREDVIDENE ŠIRITVE KONCESIJE

Vodovodne zadruge Preddvor, z.b.o.

parc.št.: 270, 267, 268, 269, 264/1, 264/2, 263, 257, 260, 256, 255, 252,
239/5, 904, 239/4 in 865/1-del; vse k.o Tupaliče

M=1:2000