


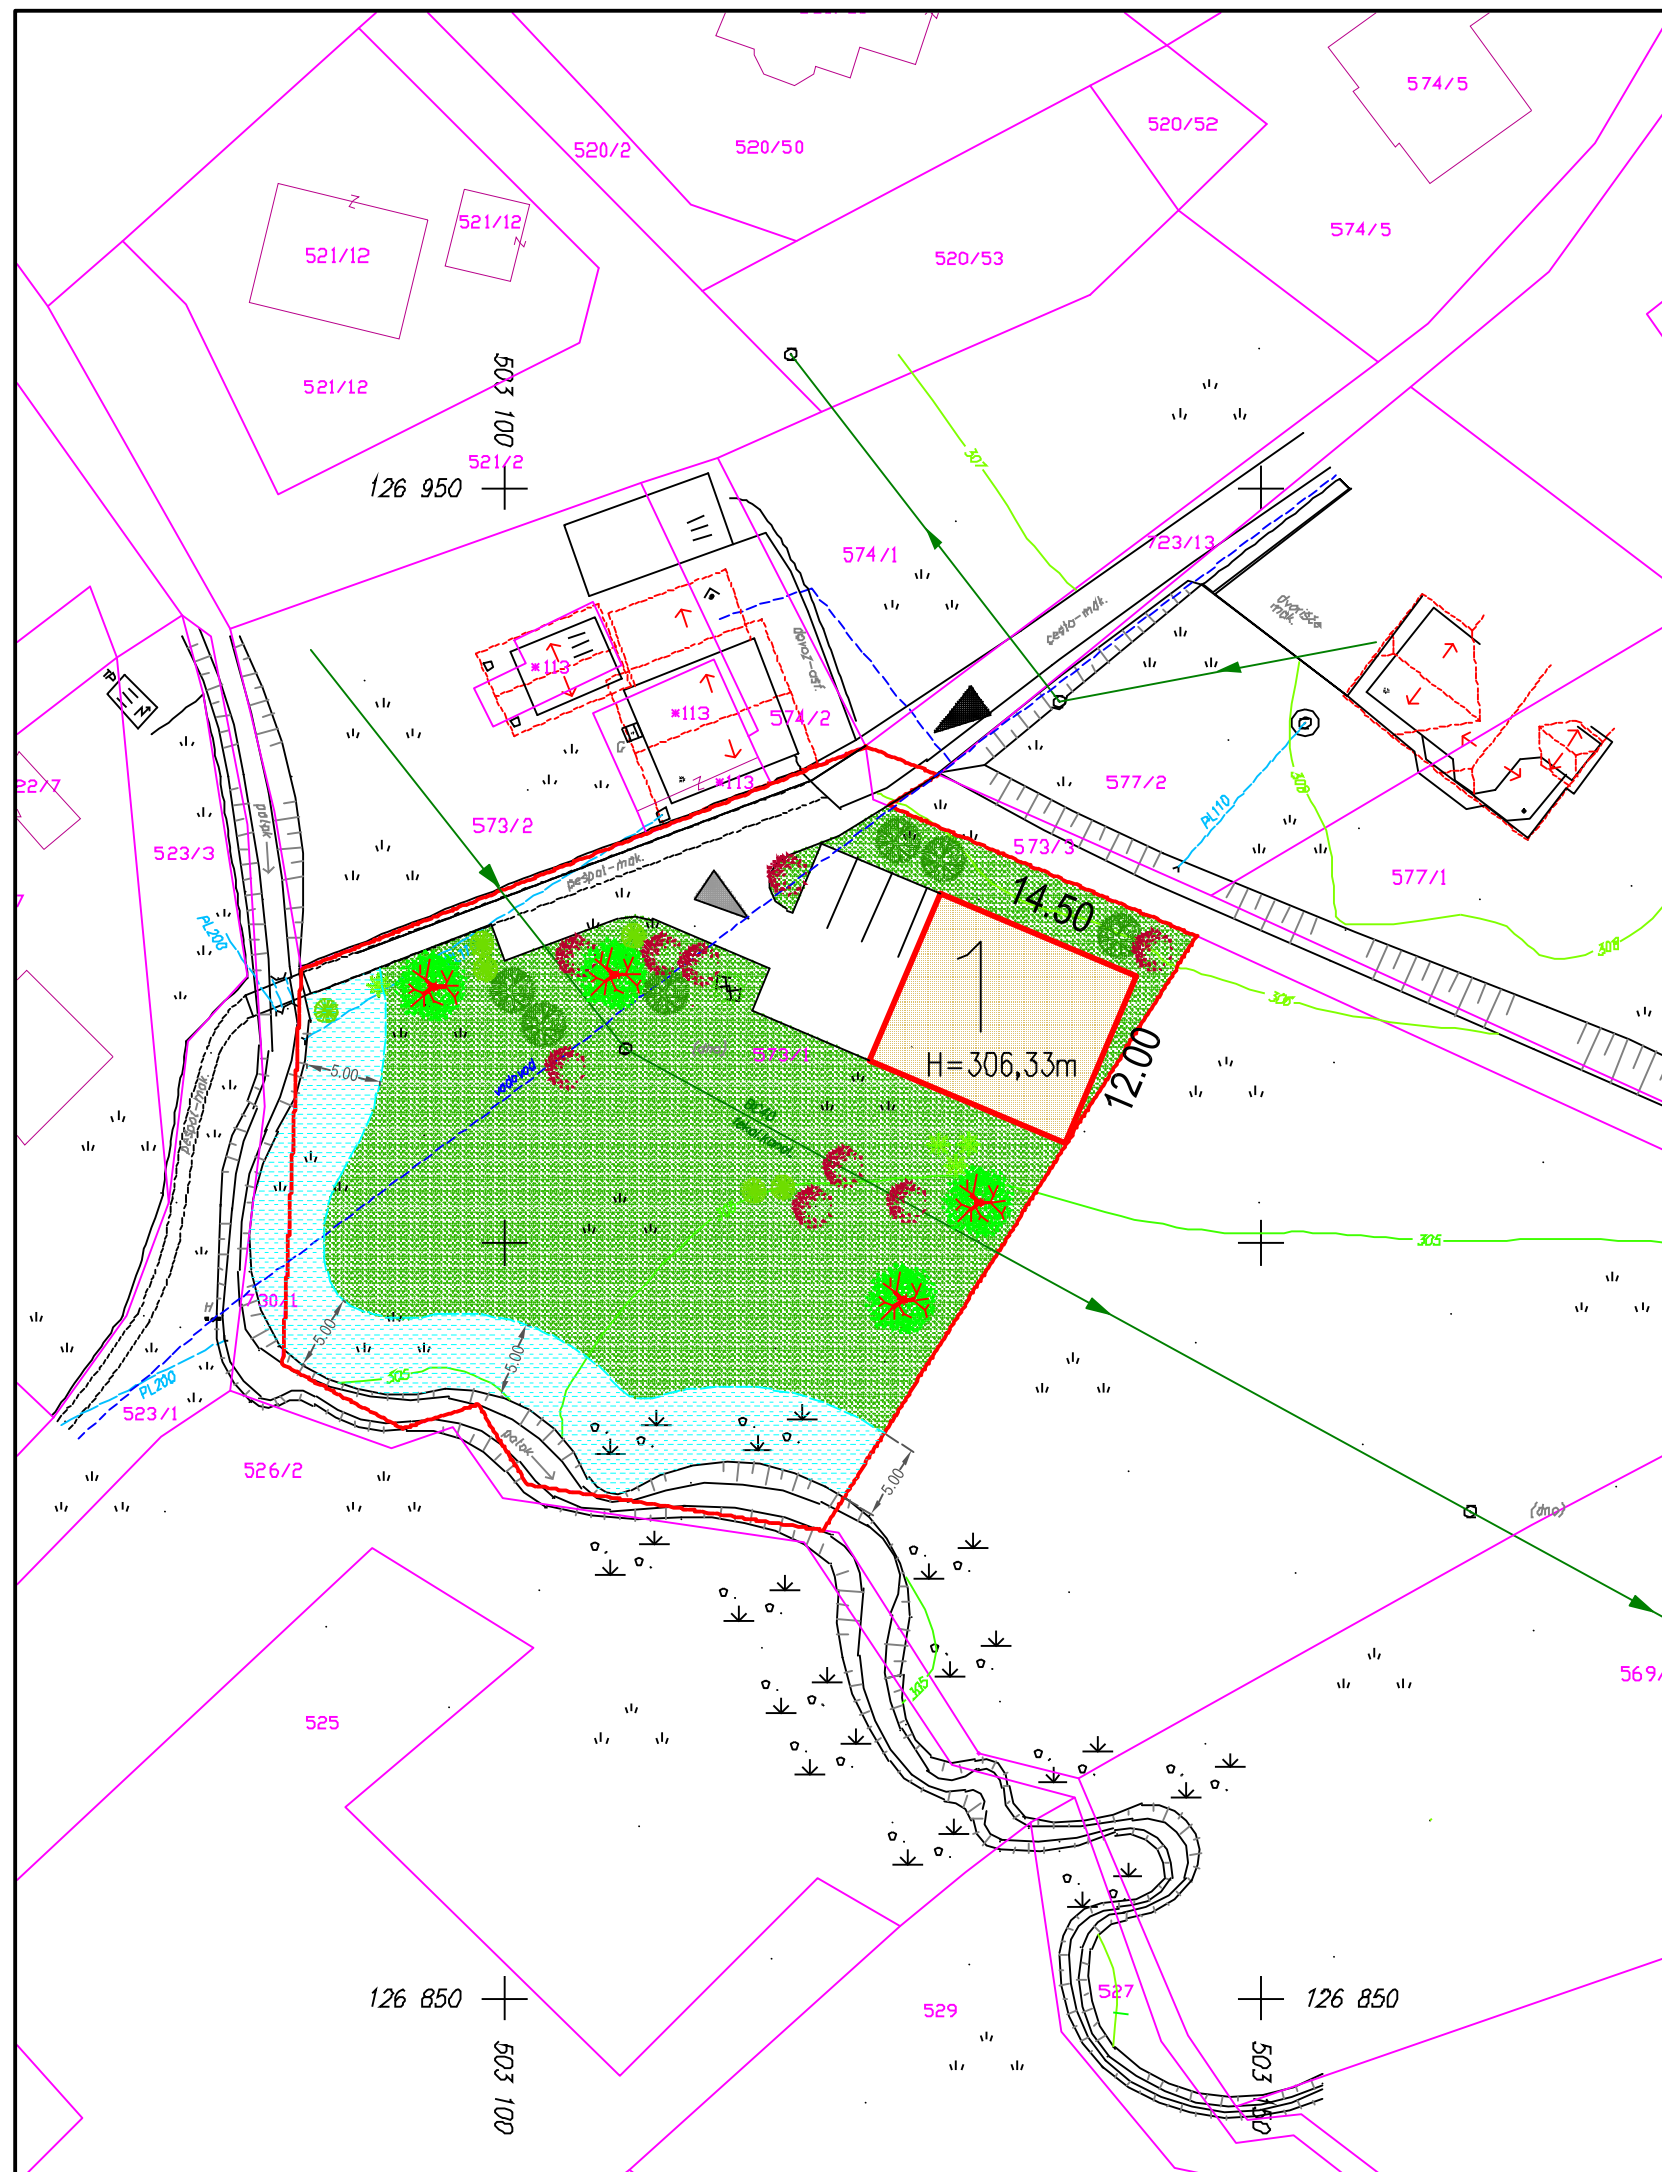


OBČINSKI PODROBNI PROSTORSKI NAČRT ZA DEL OBMOČJA UREJANJA PA11 BRASLOVČE(Brinovšek)

Zazidalna situacija

LEGENDA:

- meja ureditvenega območja OPPN
- katastrska občina Braslovče
- obstoječi objekti
- predvideni objekt
- obstoječ dostop
- predviden uvoz v nov objekt
- zelenice
- zasaditve
- priobalni pas (5,00m)

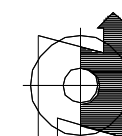

Izdelovalec VIZURA m a k o VIZURA matko d.o.o. Braslovče 1a, 3314 Braslovče PE CELJE, Jankova 24, 3000 Celje			Pripravljalavec  OBČINA BRASLOVČE Braslovče 22 3314 BRASLOVČE		
Investitor TAMARA KRISTAN, JAKA BRINOVŠEK Ljubija 127a, 3330 Mozirje			Predmet OBČINSKI PODROBNI PROSTORSKI NAČRT ZA DEL OBMOČJA UREJANJA PA11 BRASLOVČE(Brinovšek)		
	Ime in priimek	Ident. št.	Vrsta načrta(prikaza) ZAZIDALNA SITUACIJA		
Odgovorni vodja izdelave	Andrej Malgaž, univ.dipl.inž.arh.	ZAPS A-0192			
Sodelavec	Maksim Brezar, univ.dipl.inž.grad.	G-195D	Datum izdelave načrta (prikaza) 14.avgust 2015		
Sodelavec	Franc Matko, inž.geod.	Geo-0138			
Obdelal	Matic Šketa, dipl.inž.geod.		Datum izdelave geodetskega načrta 17.03.2015		
		Številka	014/2015	Merilo	M 1:500
		Stran		Številka	4/8