


OSNUTEK SPREMEMB IN DOPOLNITEV ZAZIDALNEGA NAČRTA REVITALIZACIJE STAREGA MESTNEGA JEDRA KRANJA - PRVA OBRAVNAVA

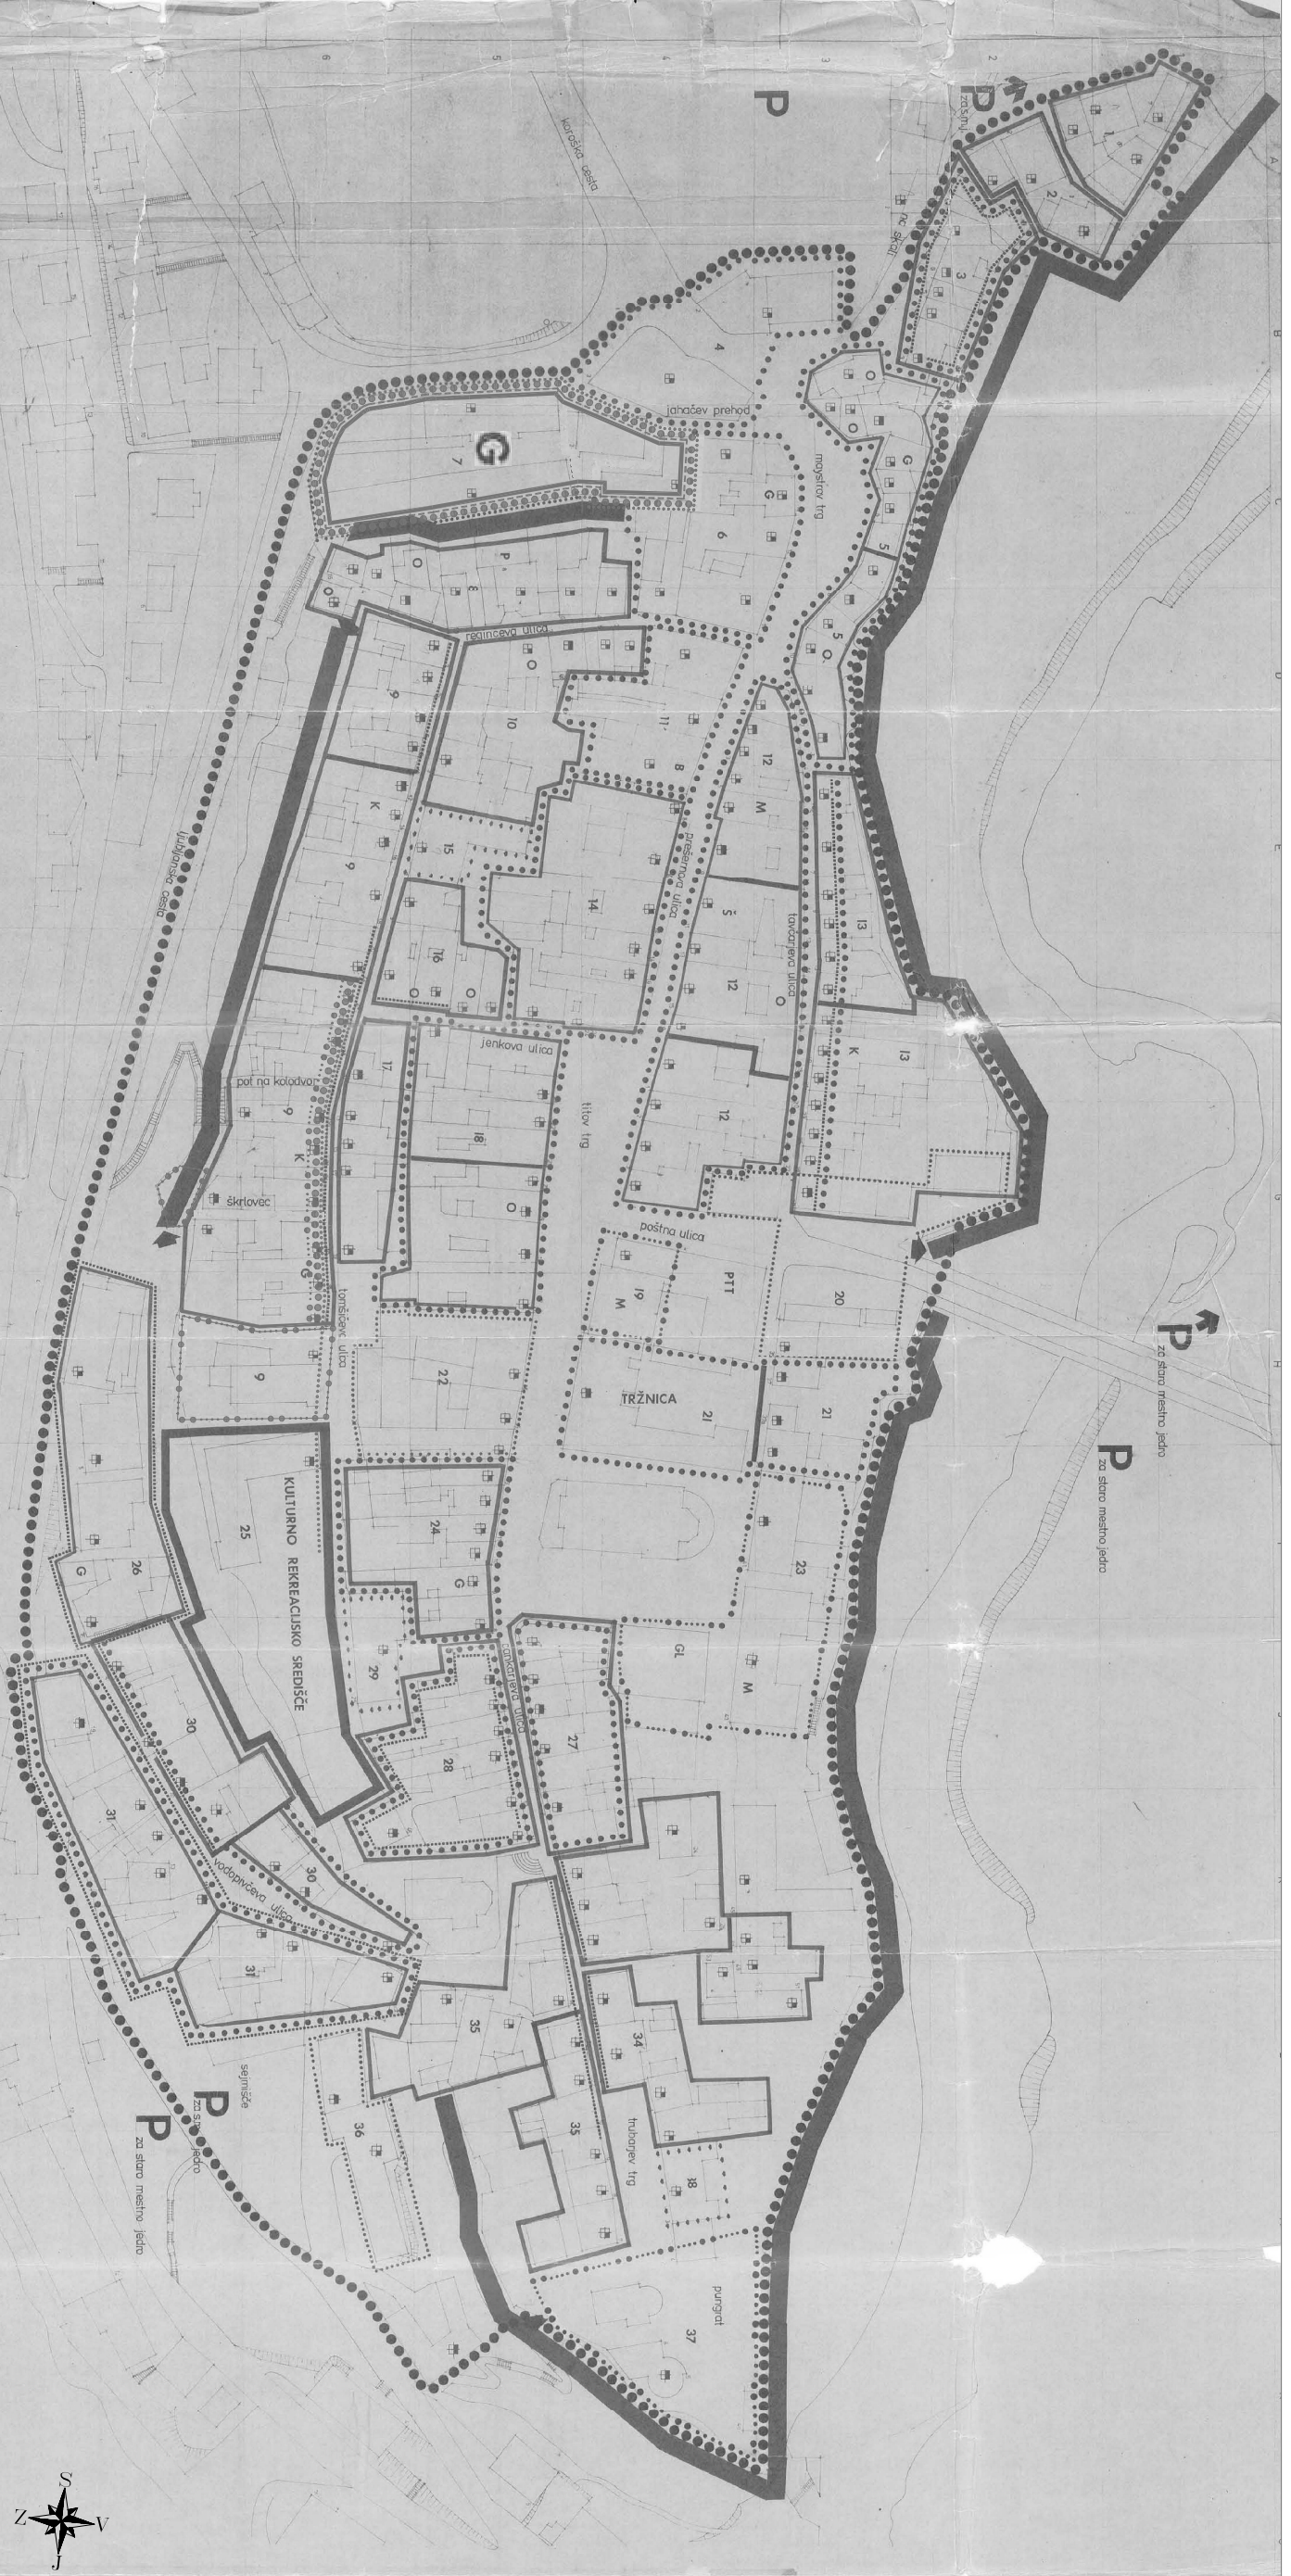

NAČRT REVITALIZACIJSKE GA PROCESA ZA STARO MESTNO JEDRO KRANJA

6.2

INSTITUCIONALNO CONIRANJE

VIO ARHITEKTURA FAGG LUBLJANA 1977E
AVTORJI: DR. PETER FISTER
STUDENTI ARHITEKTURE

LEGENDA

- ▬ stanovalno
 - ▬ rekonstrukcija
 - ▬ modna delovna
 - ▬ solstvo
 - ▬ kultura
 - ▬ gostinstvo
 - ▬ trgovina
 - ▬ poslovna dejavnost
 - ▬ ohi
 - ▬ pisarna
 - ▬ kulturni prostor
 - ▬ banka
 - ▬ gostilna
 - ▬ muzej
 - ▬ gledališče
 - ▬ sodstvo
- ▬ zbirni samskoje
- ▬ 75-100%,
▬ 50-75%,
▬ 25-50%
- ▬ meja območja ZN revitalizacije
▬ staro mestno jedro Kranj
▬ parkirišča
▬ garaža



<p>POPULIUS POPULIUS Poslovski inženiring d.o.o. Barnjska 66, Ljubljana telefon: 01 280 05 50 telefon: 01 280 05 56 e-mail: info@populus.si www.populus.si</p>		<p>Vista prof. dok.: Spremembe in dopolnitve zazidalnega načrta revitalizacije starega mestnega jedra Kranja</p>	
<p>Vista načrta: Vsehina, naslov risbe:</p>		<p>6.2 FUNKCIONALNO CONIRANJE</p>	
<p>POPULIUS</p>		<p>Ime in priimek: Ident. številka:</p>	
<p>Projekti: mag. Darja MARINČEK PROSENC, u.d.l.k.a. mag. Darja MARINČEK PROSENC, u.d.l.k.a.</p>		<p>P - 0035 P - 0035</p>	
<p>Soddelavec: Nika Kokalj, univ. dipl. geogr. inž., kult. inž.</p>		<p>Soddelavec: Barbara Klöpčič, abs. arh.</p>	
<p>Priloge: Mestna občina Kranj Očitek za okolje in prostor Slovenski trg 1 4000 Kranj</p>		<p>Sl. načrta: 316/04/08 Datum: april 2008 Evidenčanje sprememb: St. risbe:</p>	