


**Tehnični popravek Odloka o spremembah in dopolnitvah prostorskih sestavin dolgoročnega plana Občine Maribor za obdobje 1986–2000 in družbenega plana Mesta Maribor za obdobje 1986–1990 za območje Občine Hoče–Slivnica, v letu 2001**

**GRAFIČNI PRIKAZ TEHNIČNEGA POPRAVKVA:**

**1. k.o. ROGOZA**

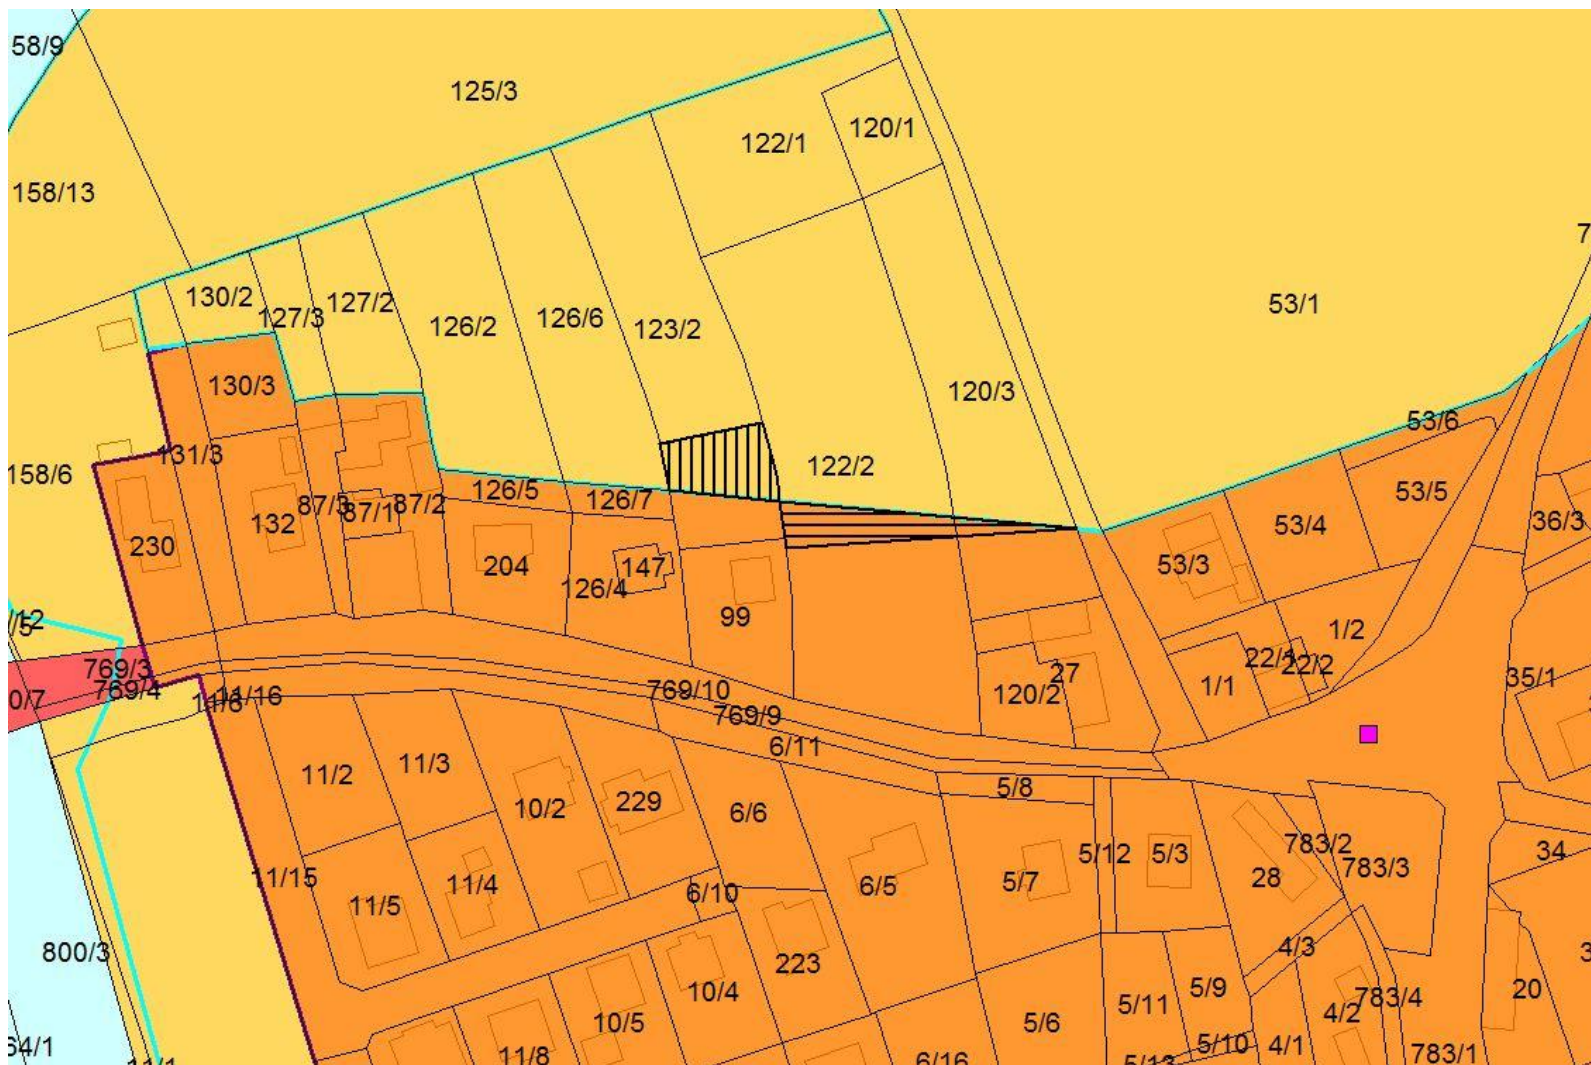

Tehnični popravek na delu parc. št. 120/3, 122/2 in št. 123/2, vse k. o. Rogoza, prikazan na izseku iz kartografske dokumentacije k veljavnemu prostorskemu planu Občine Hoče–Slivnica (MUV, št. 20/04, 19/10 in 11/11) (območje tehničnega popravka je označeno s črnima šrafurama - vodoravna pomeni popravek v najboljše kmetijsko zemljišče, navpična pomeni popravek v stavbno zemljišče)



Karta A-2: Tehnični popravek na delu parc. št. 120/3, 122/2 in št. 123/2, vse k. o. Rogoza, prikazan na orto foto posnetku iz leta 2006 (območje tehničnega popravka je označeno s šrafurama - vodoravna zelena pomeni popravek v najboljše kmetijsko zemljišče, navpična rdeča pomeni popravek v stavbno zemljišče)