


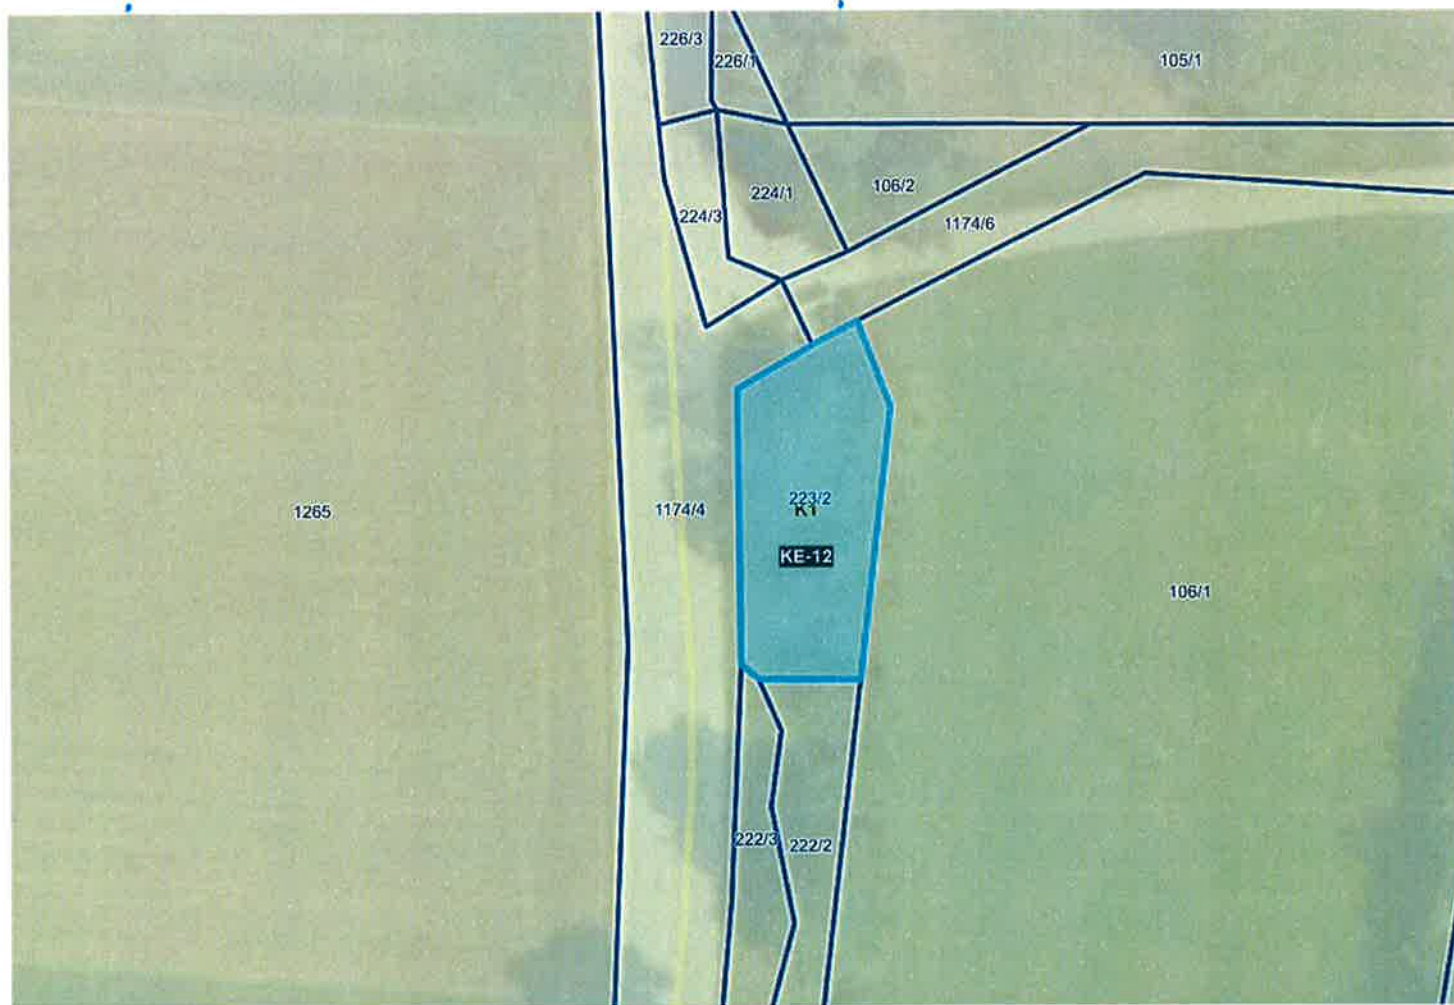

Občinski prostorski načrt (OPN SD5) > Namenska raba



0 ————— 20 m  
merilo 1: 473

0 —————  
referenčna linija

OZNAČENA PARCELA: katastrska občina: 2107-LUŽE, parcela: 223/2

**GEODOLINAR, KLEMEN DOLINAR S.P., Partizanska ulica 2a, 4208 Šenčur**

T: 041 984 621 E: geodolinar@gmail.com


**SKICA**

KATASTRSKA OBČINA	2107 - LUŽE	MERILO	~ 1 : 250	Izdelal dne:	Ime in priimek
ŠT.VLOGE	35-2020	IDPOS		22.10.2020	Klemen Dolinar, dipl.inž.geod.

**GEODOLINAR**

KLEMEN DOLINAR S.P.  
Partizanska ulica 2a  
4208 Šenčur

129  
KUHAR BORIS

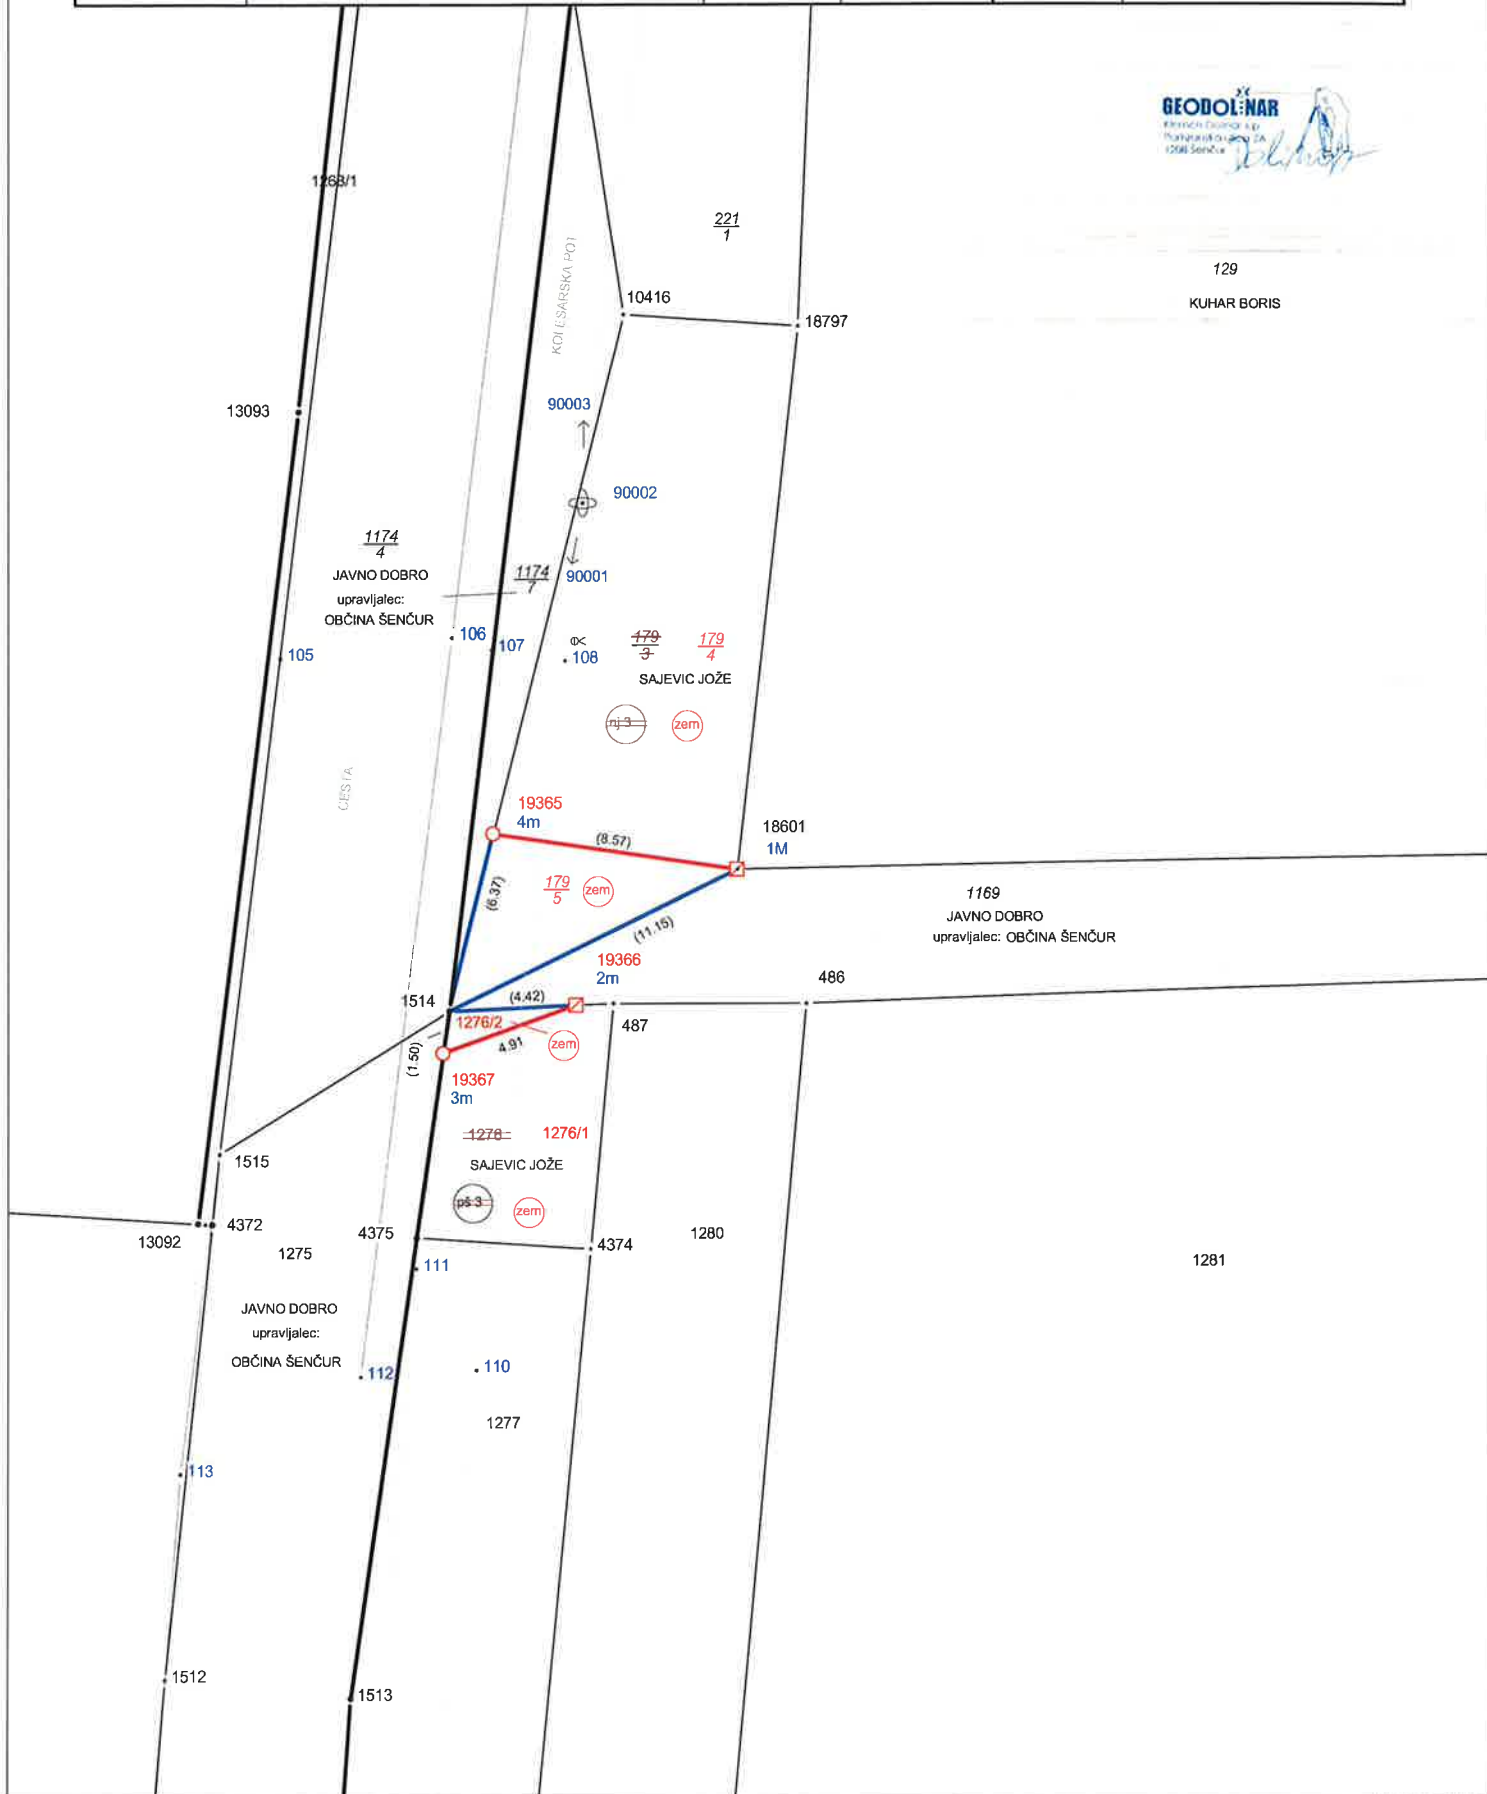

Občinski prostorski načrt (OPN SD5) > Namenska raba



0 20 m  
merilo 1: 473

0  
referenčna linija

OZNAČENA PARCELA: katastrska občina: 2107-LUŽE, parcela: 221/2