


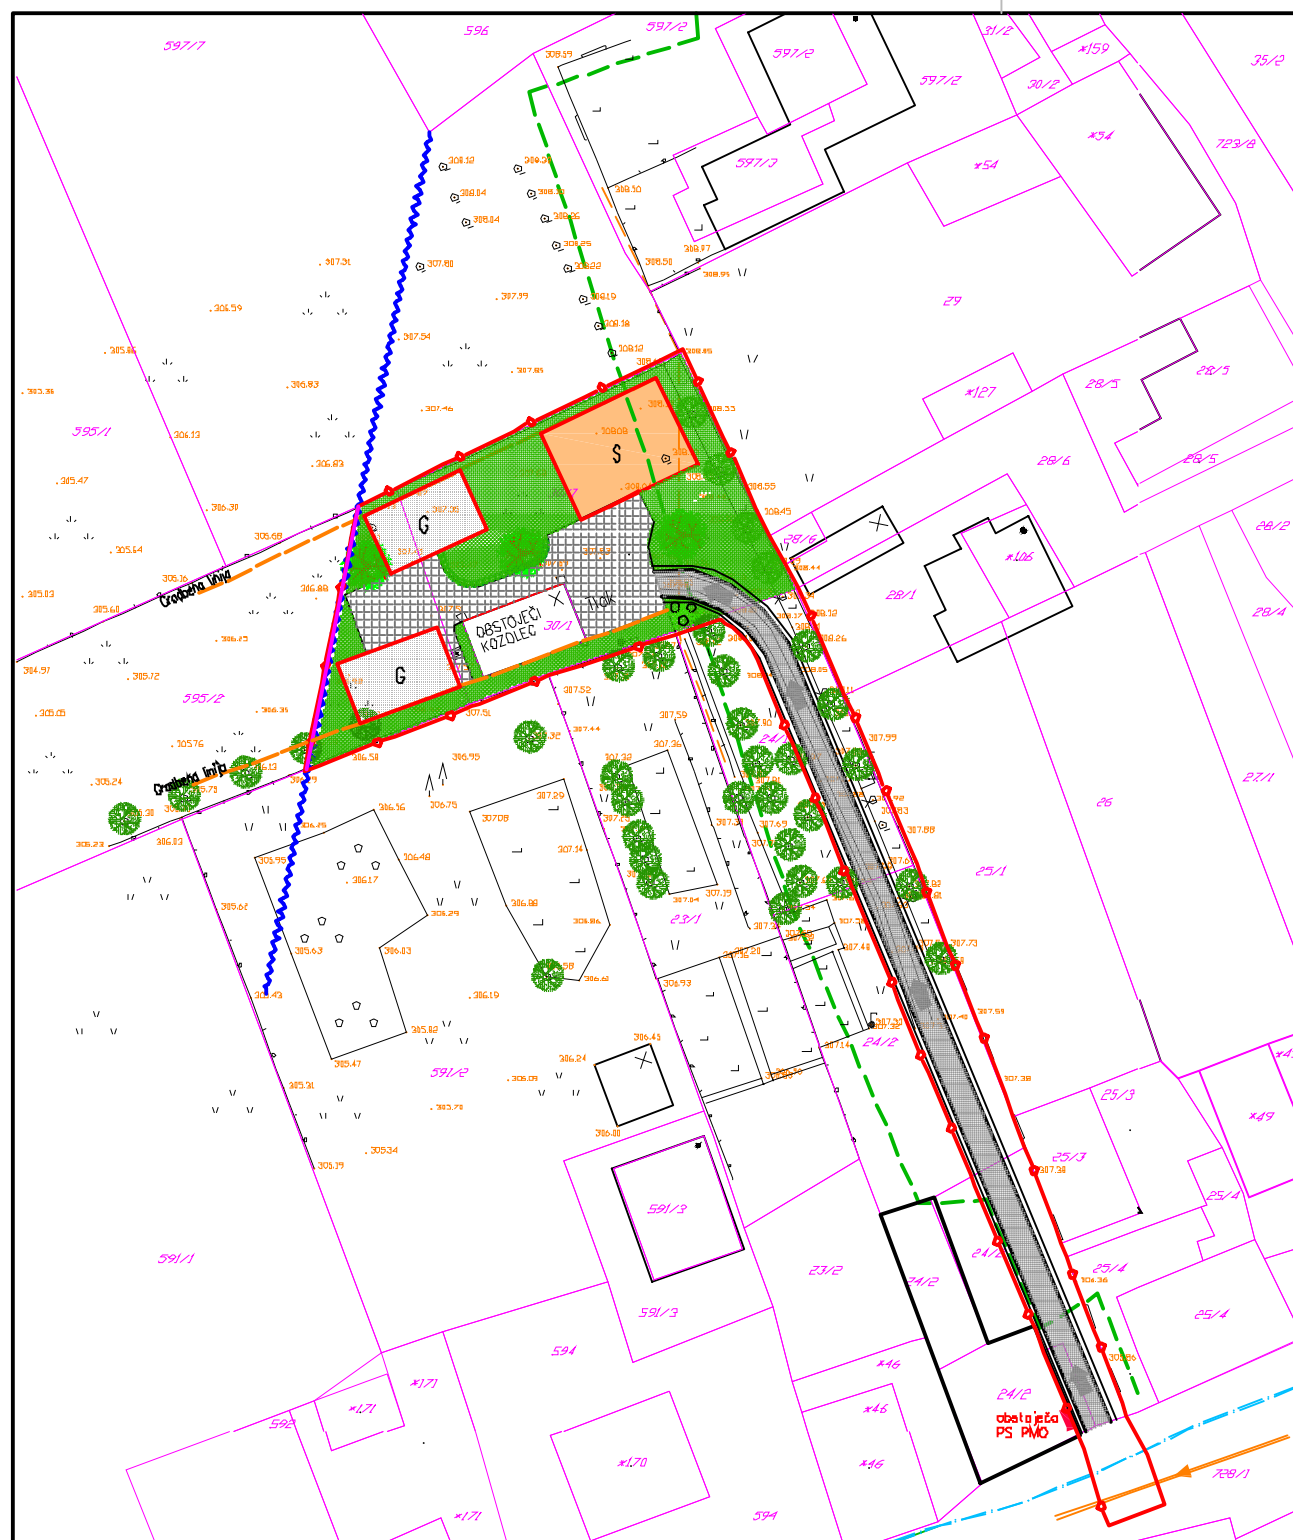

LEGENDA:



ZKP-k.o. BRASLOVČE

Predvidene parcelne meje

Ureditveno območje OPPN

Meja zadržljivosti

Gradska linija

3

Območje zazidljivosti-stanovanjski objekt

6

Območje zazidljivosti-gospodarski objekt



Smer vožnje



Uvoz, dvorišče



Zelenice



Dreyninga

TKO in CATV omrežje


— : — : — : — : — Vodovodno omrežje

 Kanalizacijsko omrežje

OBČINSKI PODROBNI PROSTORSKI NAČRT ZA DEL OBMOČJA PA2 - BRASLOVČE (Šoštarčič)

ZAZIDALNA SITUACIJA

M 1:500

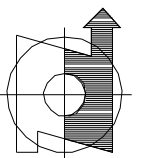

Izdalo/le:  VIZURA <i>Matka d.o.o.</i> Braslovče 1a, 3314 Braslovče PE CELJE, Jarkova 24, 3000 Celje		Pripravi/le:  OBČINA BRASLOVČE Braslovče 22 3314 BRASLOVČE	
Investitor: ŠOŠTARIČ MILAN Braslovče 50, 3314 BRASLOVČE		Predmet: OBČINSKI PODROBNI PROSTORSKI NAČRT ZA DEL OBMOČJA PA2 – BRASLOVČE (Šoštarič)	
	Ime in priimek:	Identif.:	Vredn. razb. (prijava):
Odgovorni ravnatelj oddelka:	Andrej Malgaž, univ.dipl.inž.arh	ZAPS A-0192	ZAZIDALNA SITUACIJA
Sodržatelj:	Maksim Brezar, univ.dipl.inž.grad.	G-1950	
Sodržatelj:	Franc Matka, inž.geod.	Geo-0138	
Obdelal:			
			Datum izdane razb. (javna): 18.december 2014 Datum izdane gradbenega osrčja: 30.11.2011 Skala: 154/2011 Verle: M 1:500 List številka: 4/8