


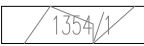









LEGENDA:

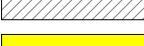
-  DKN
-  IZDELAVA OPPN
-  parc. št. 469/262 k.o. Letuš - 710,00m2
-  SOSEDNI OBSTOJEČI OBJEKTI
-  PREDVIDEN OBJEKT
-  ASFALTIRANE POVRŠINE
-  ZELENE POVRŠINE
-  TLAKOVANE POVRŠINE
-  VHODI V OBJEKT
-  DOVOZ
-  ZEMLJIŠKA PARCELA

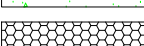

Planinska c. 5, Sevnica
 ☎ 07/816 33 40
 www.arprojekt.si

PROJEKT d.o.o.

štev. OPPN:	Š-27/2015	
faza:	PREDLOG	
objekt:	OPPNA ZA DEL OBMOČJA PA6 - VIKEND NASELJE LETUŠ (BOŽIČEK)	
vsebina:	PRIKAZ PROSTORSKE UREDITVE	
investitor:	BOŽIČEK NADA GORIŠKA ULICA 6 3000 CELJE	
odg.vod.proj.:	PRELOŽNIK Andreja, u.d.i.a.	
direktor:	ANDROJNA Rajko	
datum:	marec 2016	
merilo/št.risbe:	1:500	6

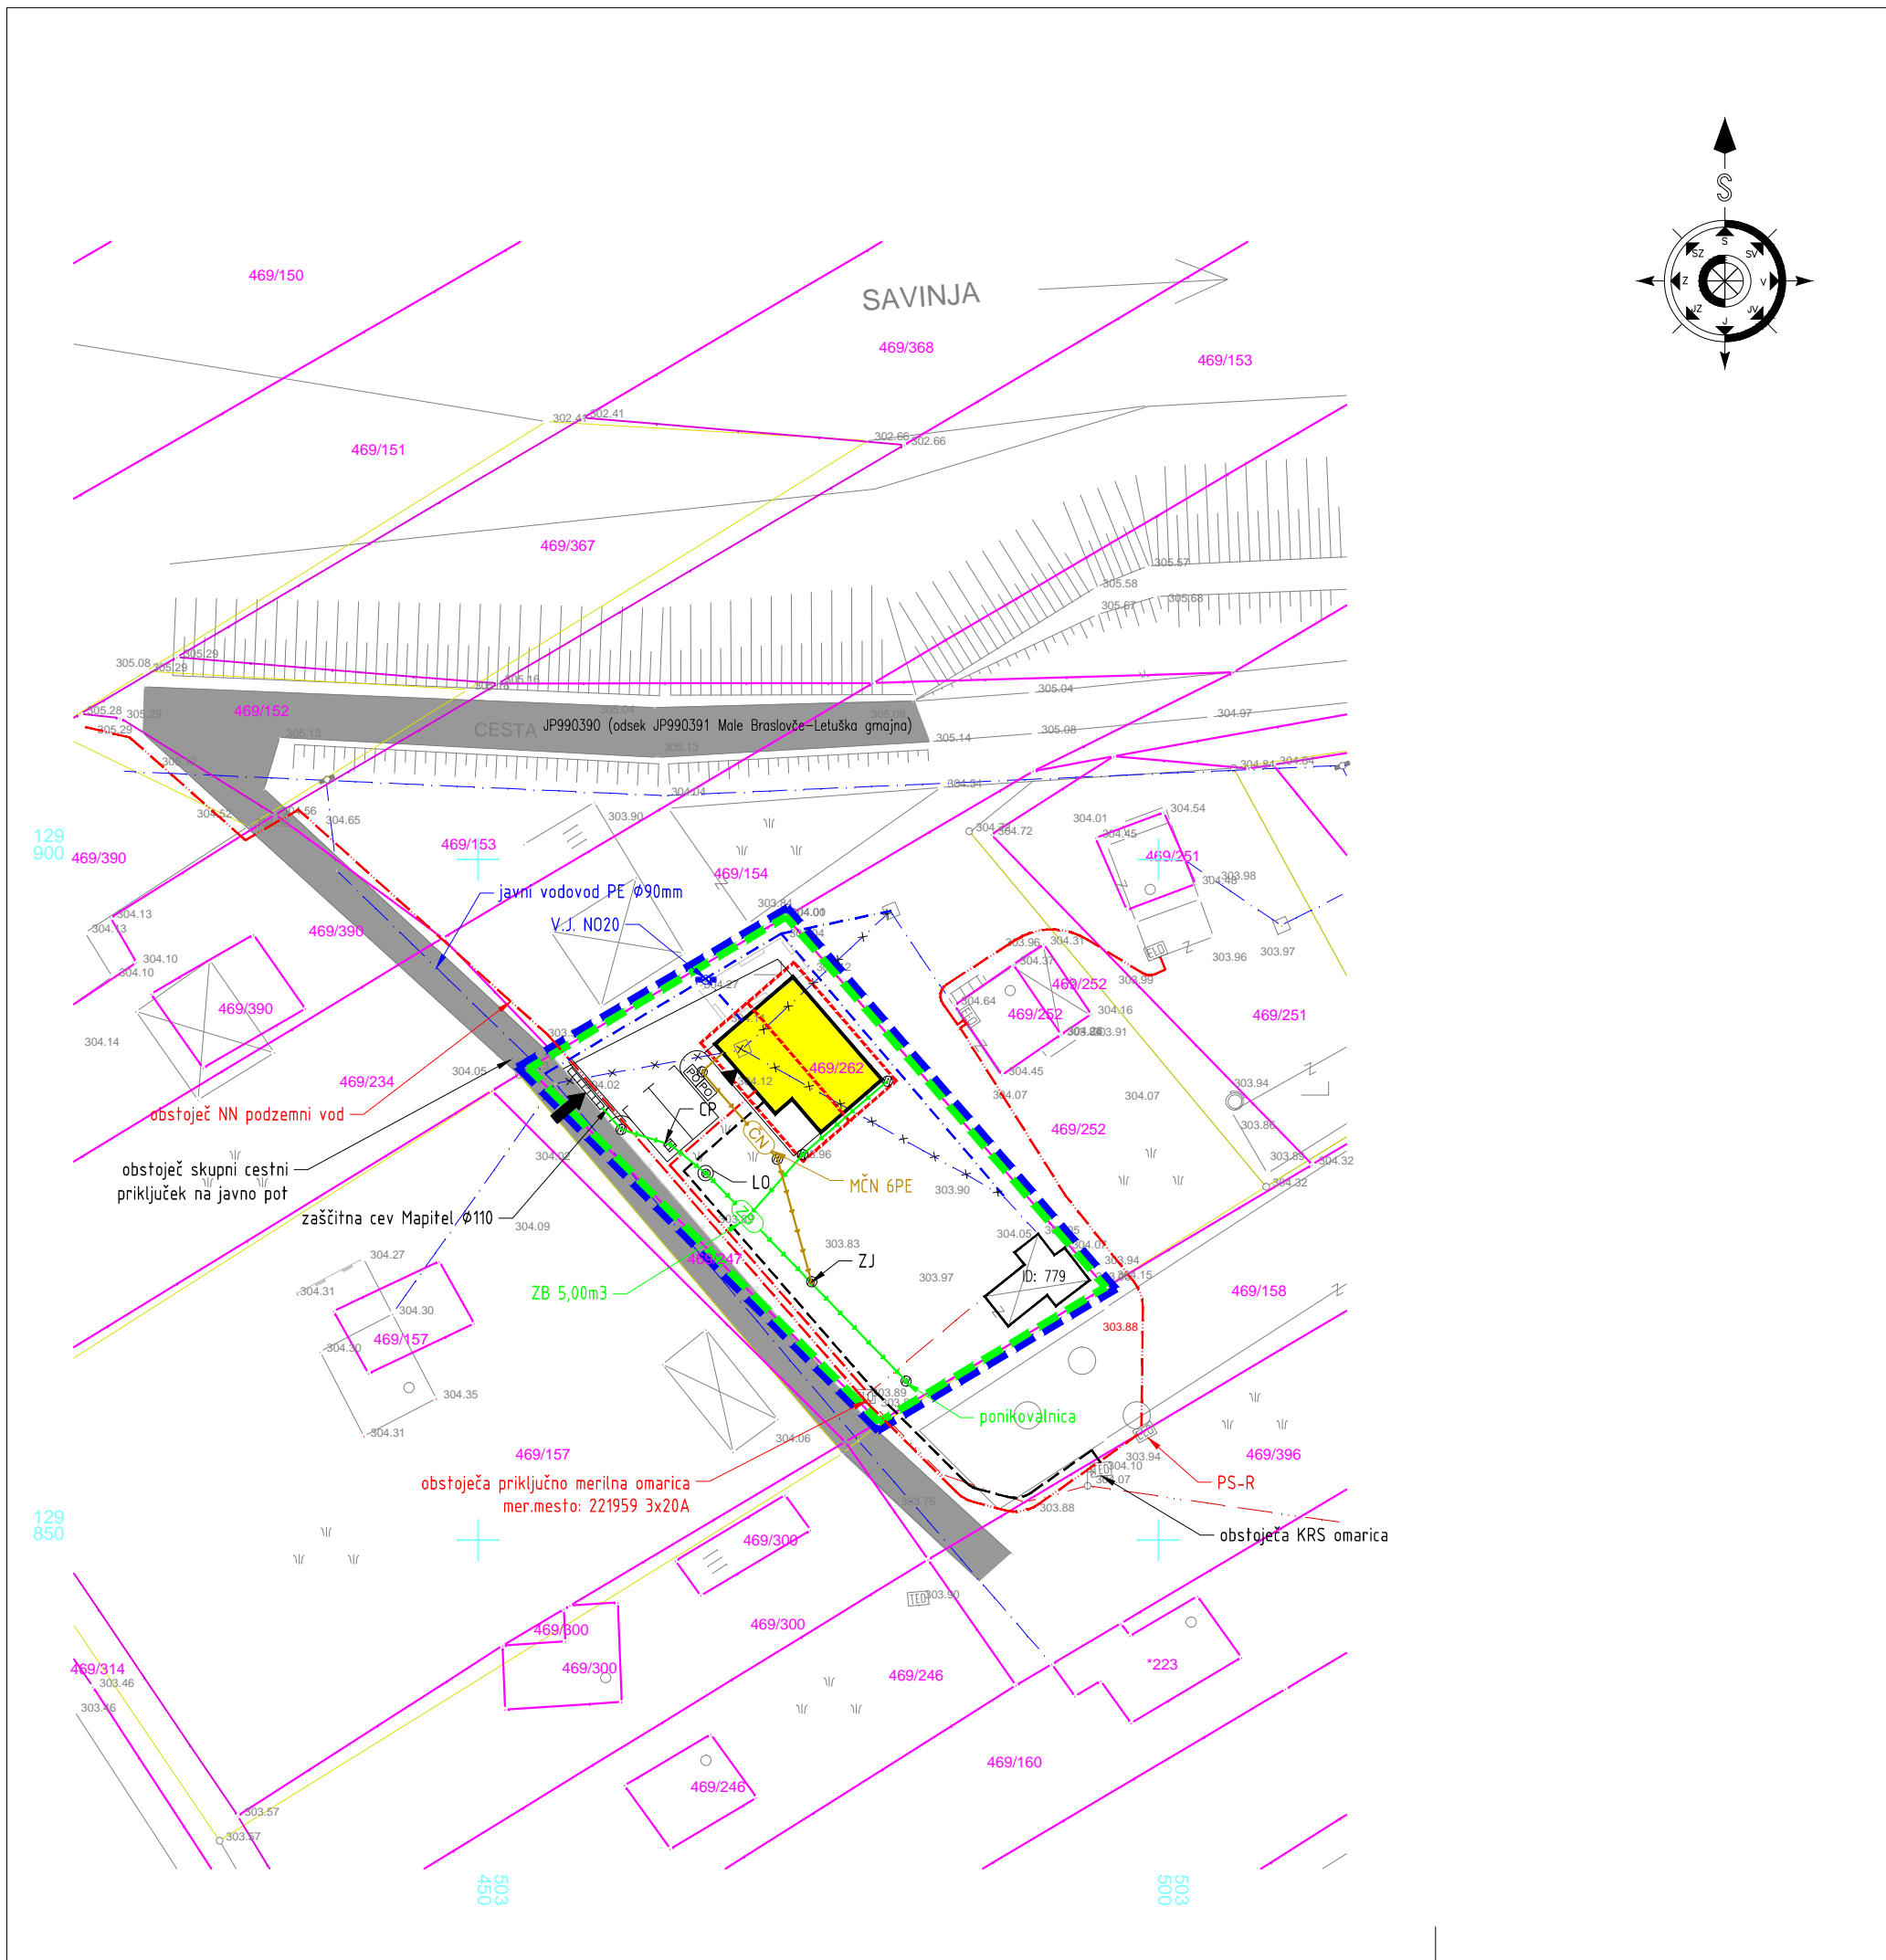


LEGENDA:

- VODOVOD:**
- OBSTOJEČI VODOVOD
 - PREDVIDEN VODOVOD
 - PREDVIDEN VODOMERNI JAŠEK
 - OBSTOJEČI VODOVOD KI SE ODSTRANI/PRESTAVI
- ELEKTRIKA:**
- OBSTOJEČI NN VOD
 - PREDVIDEN NN VOD
 - PREDVIDENA NN EL. OMARIČA
 - OBSTOJEČI DROG EL. OMRÉŽJA
 - OBSTOJEČI EL. VOD KI SE ODSTRANI/PRESTAVI
- CATV:**
- PREDVIDEN CATV VOD
 - PREDVIDENA CATV OMARIČA
- ODPADKI:**
- PREDVIDENA POSODA ZA ODPADKE
- KANALIZACIJA:**
- OBSTOJEČA MET. KANALIZACIJA
 - PREDVIDENA MET. KANALIZACIJA
 - OBSTOJEČA FEK. KANALIZACIJA
 - PREDVIDENA FEK. KANALIZACIJA
 - PREDVIDENA INDIVIDUALNA ČN
 - PREDVIDEN ZADRŽEVALNI BAZEN
 - PREDVIDEN LOVILEC OLJ IN GORIVA
 - PREDVIDENA ČESTNA REŠETKA
 - PREDVIDENI JAŠKI KANALIZACIJE
 - OBSTOJEČI JAŠKI KANALIZACIJE


AR PROJEKT d.o.o.
 Planinska c. 5, Sevnica
 ☎ 07/816 33 40
 www.arprojekt.si

štev. OPPN:	Š-27/2015	
faza:	PREDLOG	
objekt:	OPPN ZA DEL OBMOČJA PA6 - VIKEND NASELJE LETUŠ (BOŽIČEK)	
vsebina:	PRIKAZ PROMETNE, KOMUNALNE IN ENERGETSKE INFRASTRUKTURE	
investitor:	BOŽIČEK NADA GORIŠKA ULICA 6 3000 CELJE	
odg.vod.proj.:	PRELOŽNIK Andreja, u.d.i.a.	
direktor:	ANDROJNA Rajko	
datum:	marec 2016	
merilo/št.risbe:	1:500	7

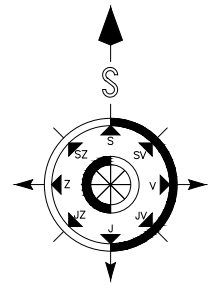

LEGENDA:

- DKN
- IZDELAVA OPPN
- parc. šte. 469/262 k.o. Letuš - 710,00m2
- SOSEDNI OBSTOJEČI OBJEKTI
- PREDVIDEN OBJEKT
- ASFALTIRANE POVRŠINE
- ZELENE POVRŠINE
- TLAKOVANE POVRŠINE
- VHODI V OBJEKT
- DOVOZ
- ZEMLJIŠKA PARCELA

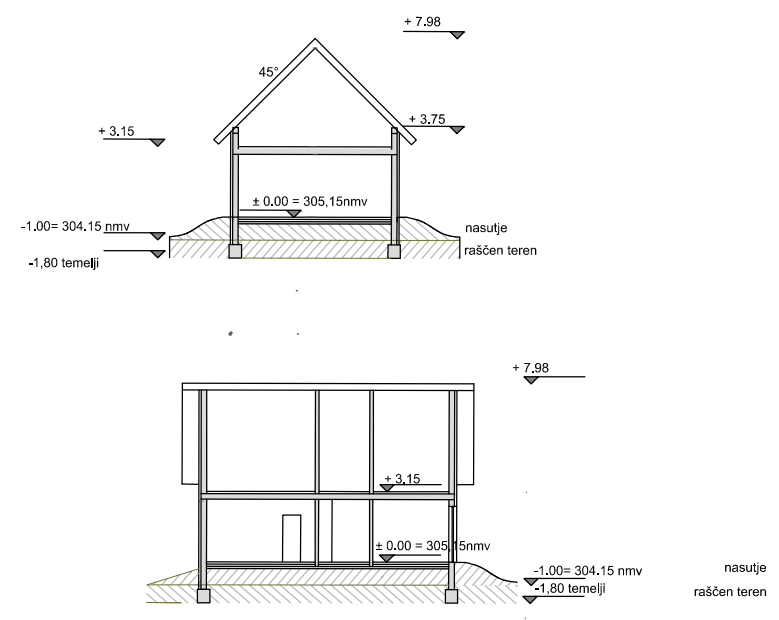

AR PROJEKT d.o.o.
 Planinska c. 5, Sevnica
 ☎ 07/816 33 40
 www.arprojekt.si

štev. OPPN:	Š-27/2015
faza:	PREDLOG
objekt:	OPPN ZA DEL OBMOČJA PA6 - VIKEND NASELJE LETUŠ (BOŽIČEK)
vsebina:	GEODETSKO ZAZIDALNA SITUACIJA S PREREZOM
investitor:	BOŽIČEK NADA GORIŠKA ULICA 6 3000 CELJE
odg.vod.proj.:	PRELOŽNIK Andreja, u.d.i.a.
direktor:	ANDROJNA Rajko
datum:	marec 2016
merilo/št.risbe:	1:500 9