

ELEKTRO CELJE, d.d. za distribucijskega operaterja na osnovi 465. člena Energetskega zakona (Ur.l. RS, št. 17/14, 81/15, 43/19 - spremembe in dopolnitve EZ-1B) in Zakona o urejanju prostora ZureP-2 (Ur.l. RS, št. 61/17) ter na podlagi vloge št. **3503-0002/2022-4** z dne **4. 5. 2022** izdaja



OBČINA NAZARJE

OBČINA NAZARJE
SAVINJSKA CESTA 4

3331 NAZARJE

Prejeto:	22-06-2022	Sig. z.:	
Številka zadeve:	3503-0002/2022-4	Pril.:	
		Vred.:	10

POZITIVNO MNENJE K LOKACIJSKI PREVERITVI ŠT. 3251

K dokumentaciji: Lokacijska preveritev za individualno odstopanje od PIP na območju industrijsko obrtne cone Prihova Nazarje - objekt 1, št. 22052-00, izdelal Savaprojekt d.d., Cesta krških žrtev 59, 8270 Krško, marec 2022
Naročnik: Pfeifer d.o.o., Prihova 21, 3331 Nazarje

Katastrska občina	Parcelne številke
936 - Prihova	64/8, 64/19, 1186/12, 64/23, 47/175, 1186/18

Predvideni objekti:

- Skladiščna hala

k elaboratu lokacijske preveritve za določitev obsega stavbnega zemljišča pri posamični poselitvi na parc. št. 64/8, 64/19, 1186/12, 64/23, 47/175 in 1186/18, k.o. Prihova, za gradnjo skladiščne hale na prej navedenih parc. št., na podlagi vloge št. 3503-0002/2022-4 z dne 4.5.2022, elaborata lokacijske preveritve št. 22052-00, izdelal Savaprojekt d.d., Cesta krških žrtev 59, 8270 Krško, marec 2022, situacije prikaza območja lokacijske preveritve - karta 1 v merilu 1:1000 in situacije s prikazom obstoječih el. en. vodov in naprav Elektra Celje d.d., za naročnika Pfeifer d.o.o., Prihova 21, 3331 Nazarje.

Vložnik je dne **4. 5. 2022** zaprosil za izdajo mnenja k dokumentaciji Lokacijska preveritev za individualno odstopanje od PIP na območju industrijsko obrtne cone Prihova Nazarje - objekt 1, št. 22052-00, izdelal Savaprojekt d.d., Cesta krških žrtev 59, 8270 Krško, marec 2022.

Posegi v priloženem prej navedenem elaboratu lokacijske preveritve so skladni s predhodno podanimi pogoji s strani Elektra Celje d.d..

- Opomba:**
1. Ob robu predmetnega območja lokacijske preveritve poteka obstoječi NN podzemni el. en. vod ki služi za napajanje obstoječe hale in parkirišča v lasti investitorja, kar je potrebno upoštevati kot omejitveni faktor v smislu varovalnega pasu, ki znaša za podzemni el. en. vod 1kV do 20 kV 1 m od predmetnega el. en. voda v obeh smereh. Gradnja predvidene skladiščne hale v varovalnem pasu prej navedenega el. en. voda ni dopustna.
 2. Obstoječa skladiščna hala in obstoječe parkirišče v območju lokacijske preveritve je že priključeno na distribucijsko omrežje preko merilnega mesta št. 2-8010494 z zakupljeno priključno močjo 43 kW, kar ustreza omejevalcu toka 3 x 63A v odjemni skupini »Ostali odjem na NN brez merjenja močik«. Prej navedeno merilno mesto se napaja iz obstoječe TP Nazarje nadzorništvo: 2373 – 106: Parkirišče Pfeifer.
 3. Predmetni elaborat lokacijske preveritve je potrebno dopolniti s točko priključitve v skladu z priloženo situacijo.

Celje, 18. 6. 2022

Pripravil/-a:

Rezar Roman



Služba za razvoj:

David Počivavšek, univ. dipl. inž. el.

Poslano:


Občina Nazarje, Savinjska cesta 4, 3331 Nazarje

- arhiv (sl. za razvoj - Kuder Andrej, DE Velenje - g. Coklin Matej, nadzorništvo Nazarje)

Priloge:

- Situacija prikaza lokacijske preveritve

- Situacija s prikazom obstoječih el. en. vodov in naprav Elektra Celje d.d.

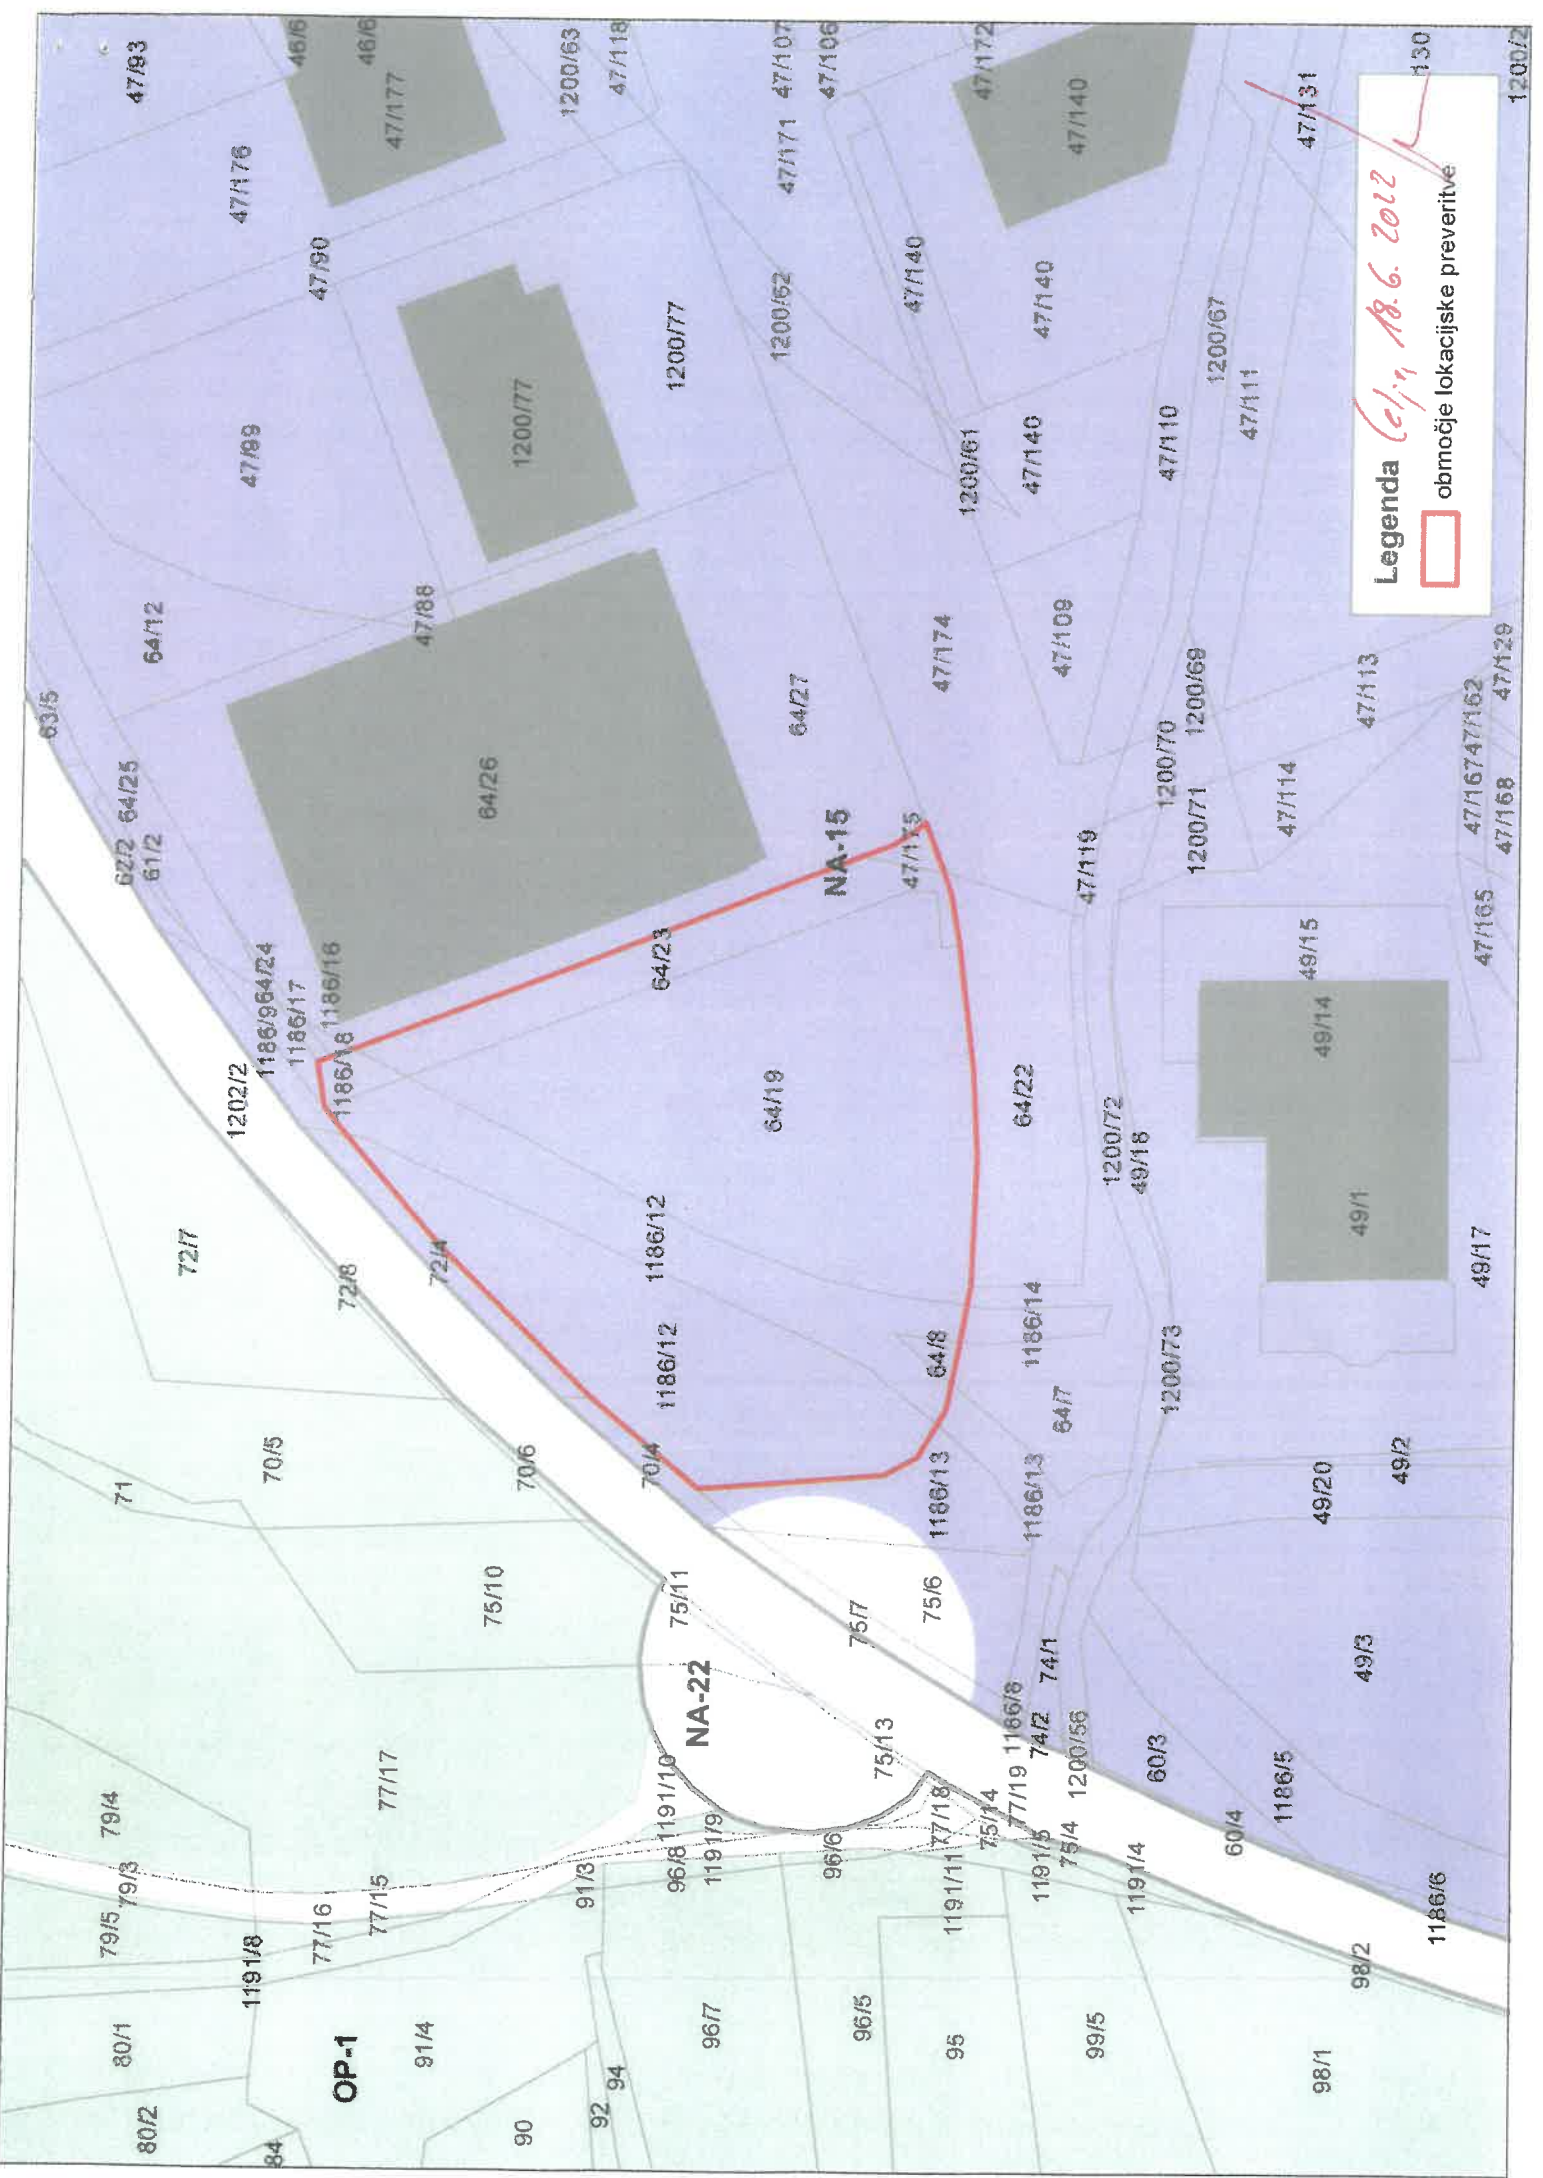

Legenda *6/1/11 18.6.2012*
[Red outline symbol] območje lokacijske preveritve

47/93

47/176

47/90

47/89

1200/77

1200/77

1200/52

47/140

47/140

1200/67

47/131

130

1200/2

63/5

62/2 64/25

61/2

72/7

1202/2

1186/964/24

1186/17

1186/16 1186/16

72/8

72/4

47/88

64/26

64/23

64/27

64/19

NA-15

47/135

64/27

47/174

47/108

1200/70

1200/69

47/110

47/111

47/114

47/113

48/15

49/14

49/1

47/167/162

47/168

47/165

49/17

71

70/5

70/6

70/4

1186/12

1186/12

64/19

64/8

1186/14

64/7

1200/72

49/16

1200/73

49/20

49/2

79/5 79/3

79/4

1191/8

77/16

77/15

77/17

75/10

75/11

75/7

75/6

75/13

75/14

1186/8

77/19

74/2

74/1

75/4

1200/56

60/3

119/14

60/4

1186/5

49/3

49/2

49/17

80/1

80/2

84

OP-1

91/4

90

92 94

96/7

96/5

95

99/5

98/1

98/2

1186/6

NA-22

