



OBČINA RAVNE NA KOROŠKEM  
 UPRAVNA STAVBA - ČEČOVJE 12A  
 TILORIS KLETI

OBJEKT B

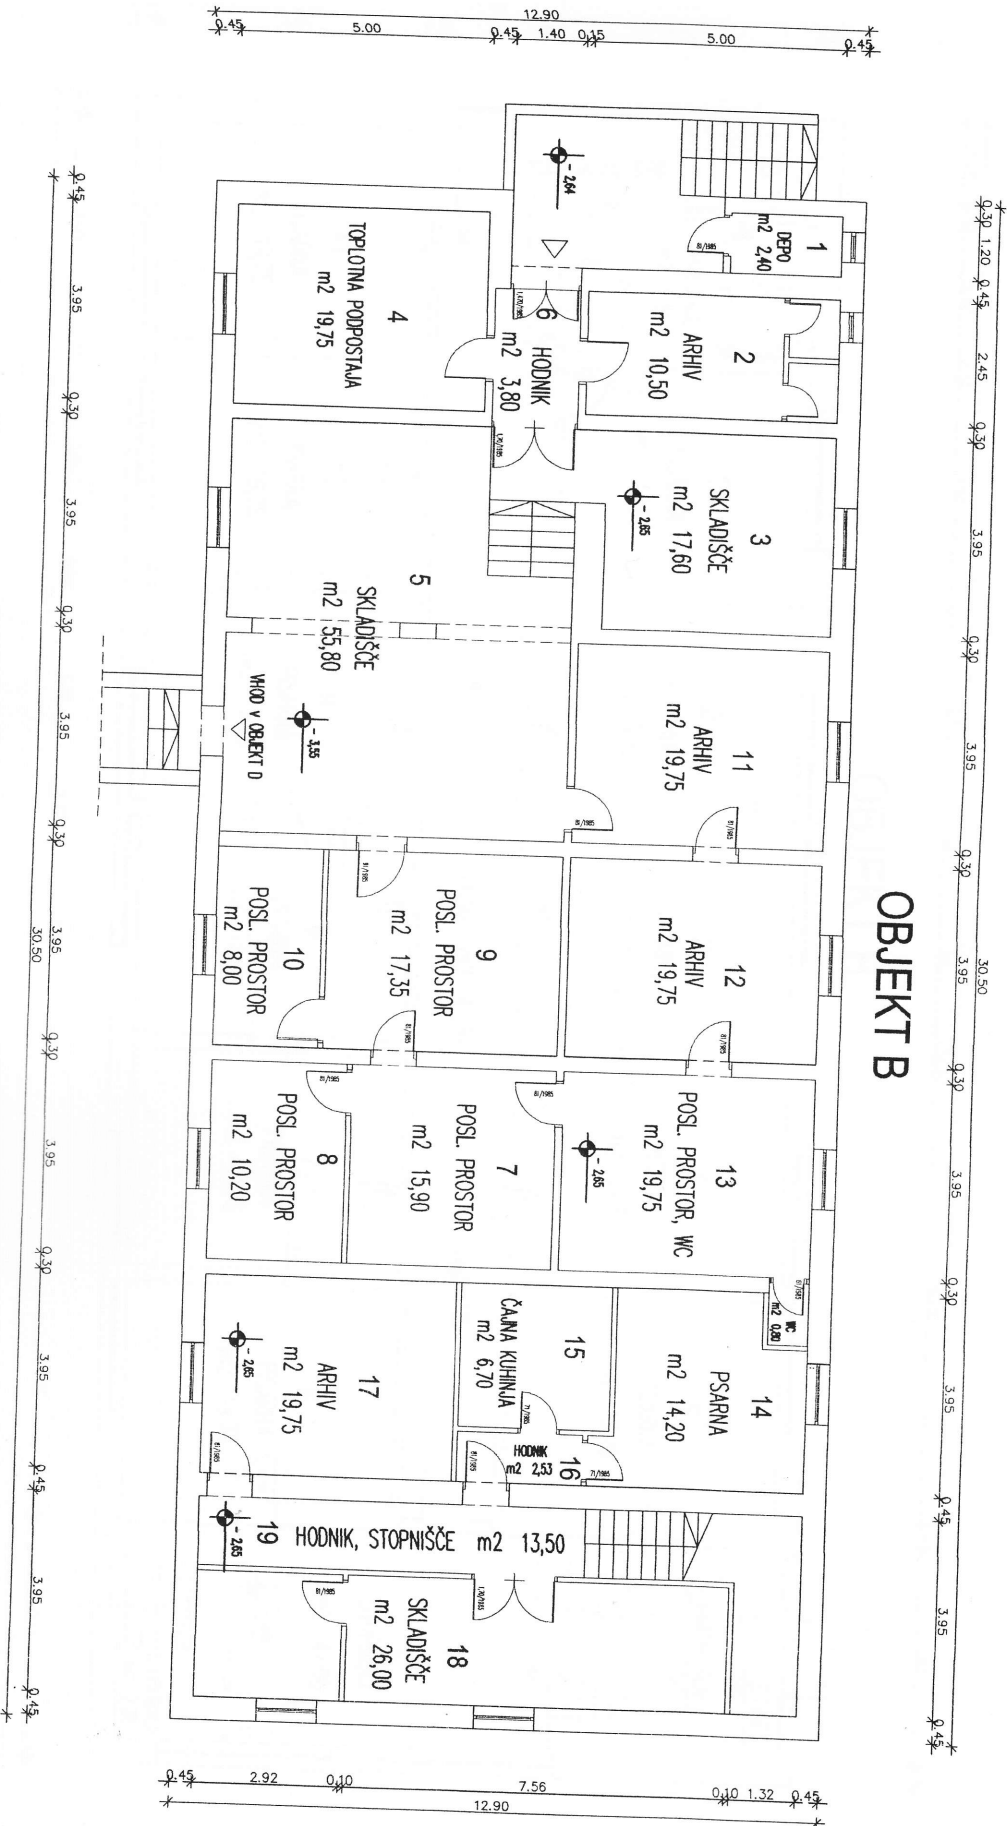


OBČINA RAVNE NA KOROŠKEM  
 UPRAVNA STAVBA - ČEČOVJE 12a  
 TLOORIS PRITLIČJA

OBJEKT B

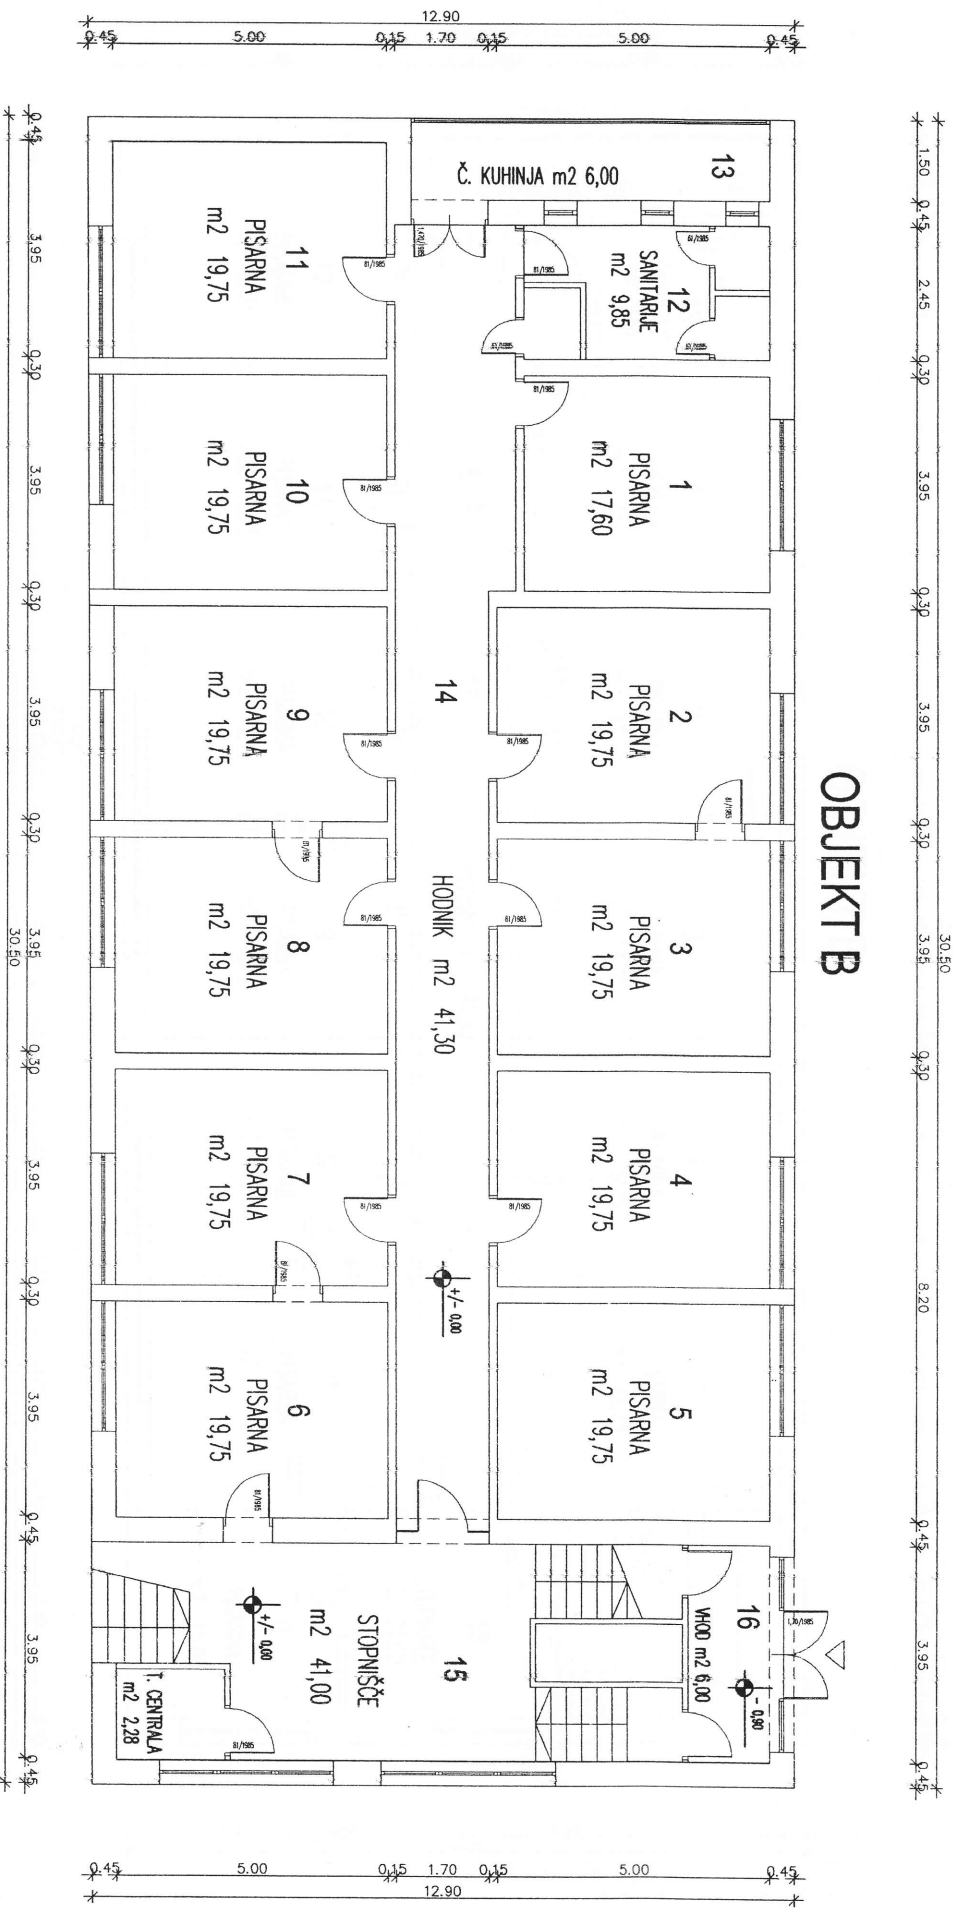


OBČINA RAVNE NA KOROŠKEM  
 UPRAVNA STAVBA - ČEČOVJE 12a  
 TLORIS I. NADSTROPJA

OBJEKT B

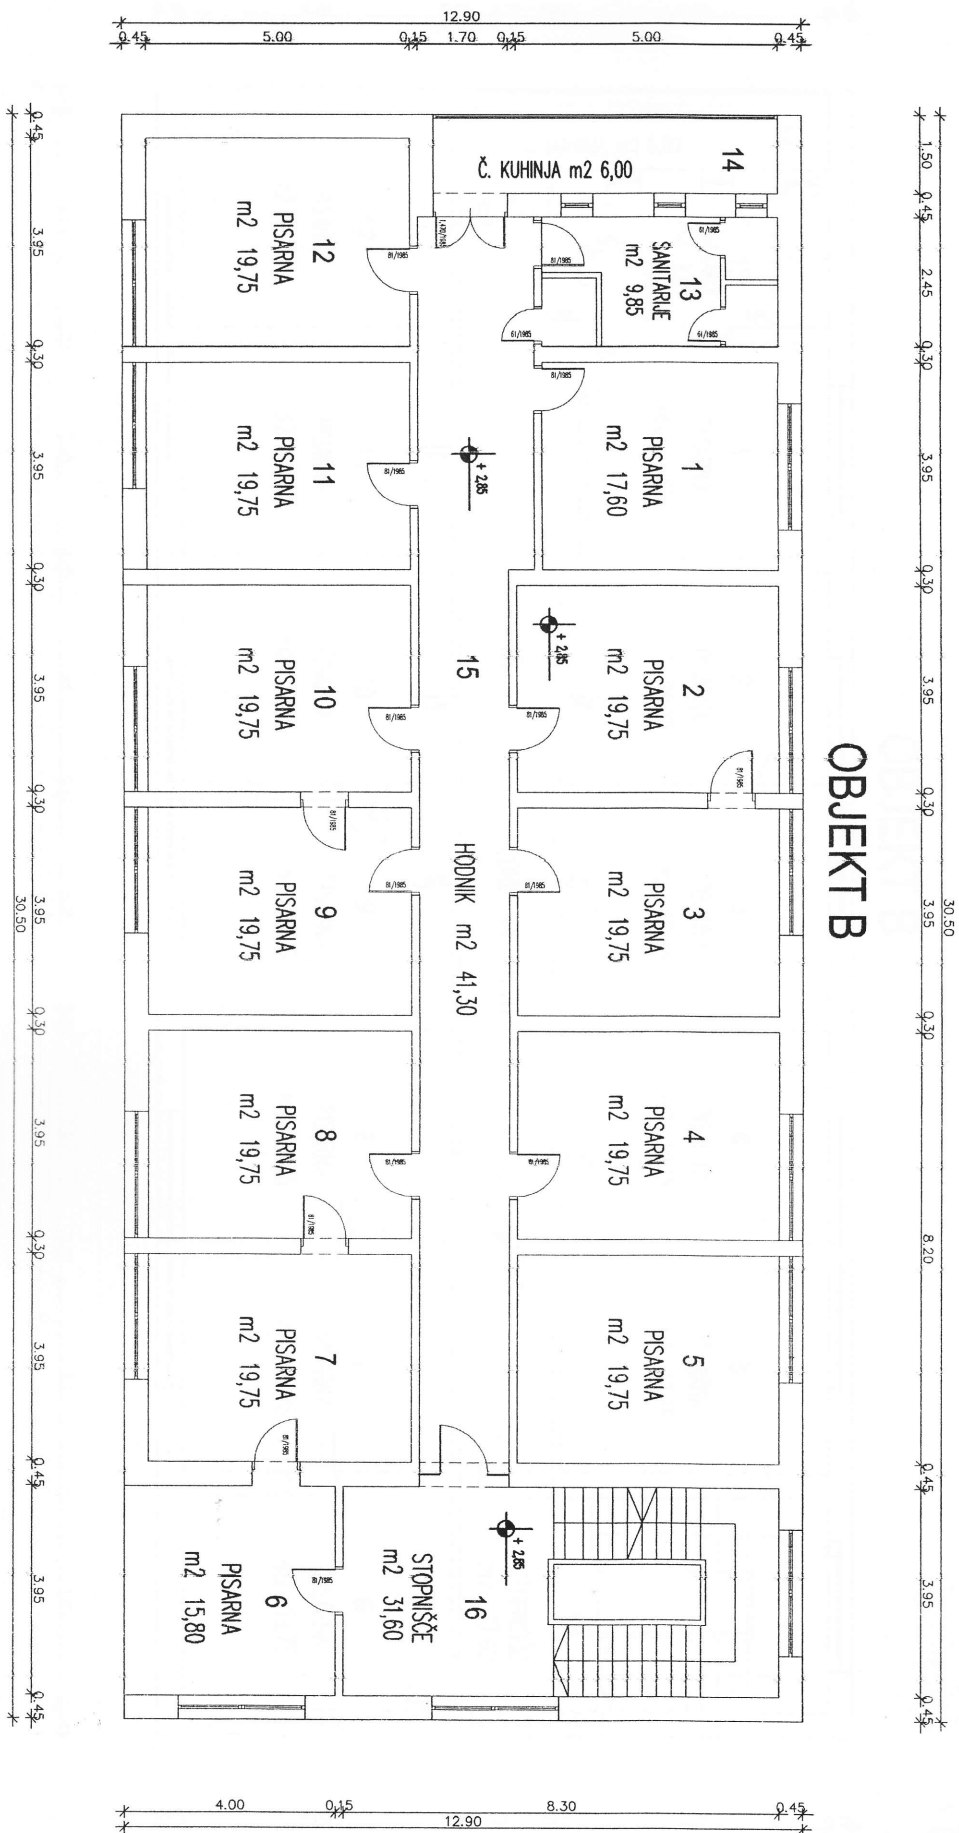


OBČINA RAVNE NA KOROŠKEM  
 UPRAVNA STAVBA - ČEČOVJE 12a  
 TLOORIS II. NADSTROPJA

OBJEKT B

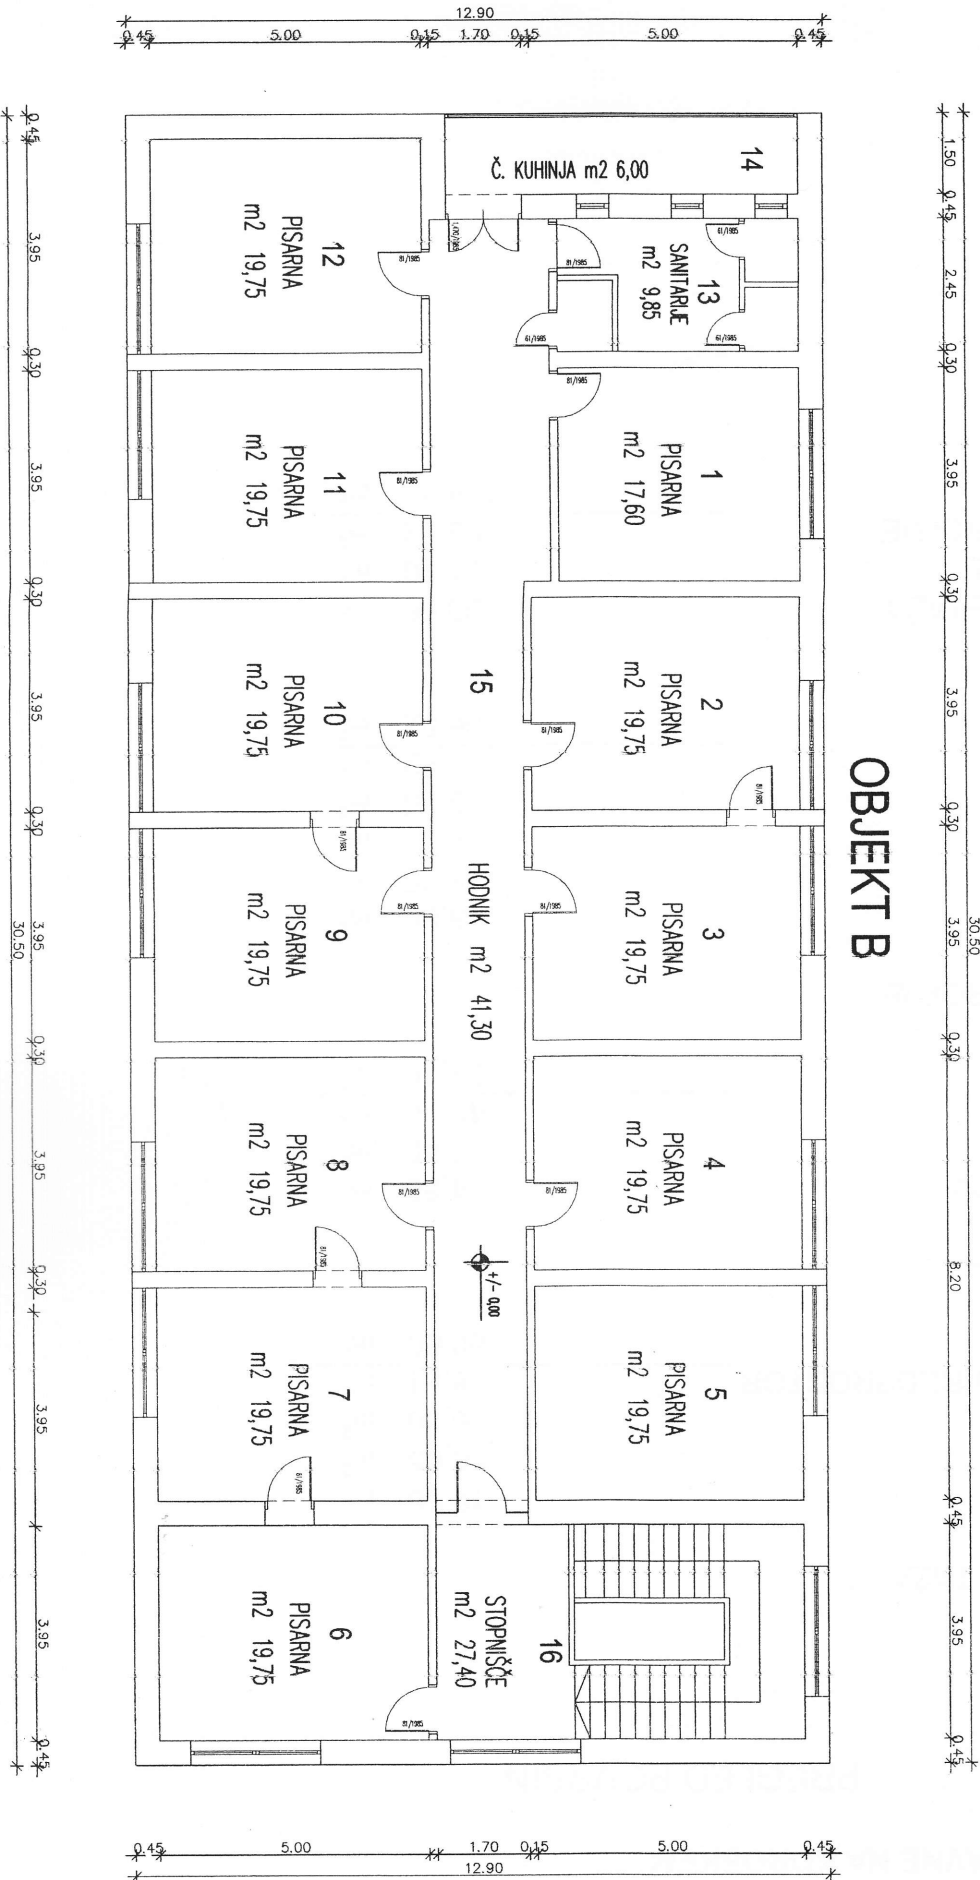

OBČINA RAVNE NA KOROŠKEM  
 UPRAVNA STAVBA - ČEČOVJE 12a  
 TLOORIS PRITLIČJA

OBJEKT C

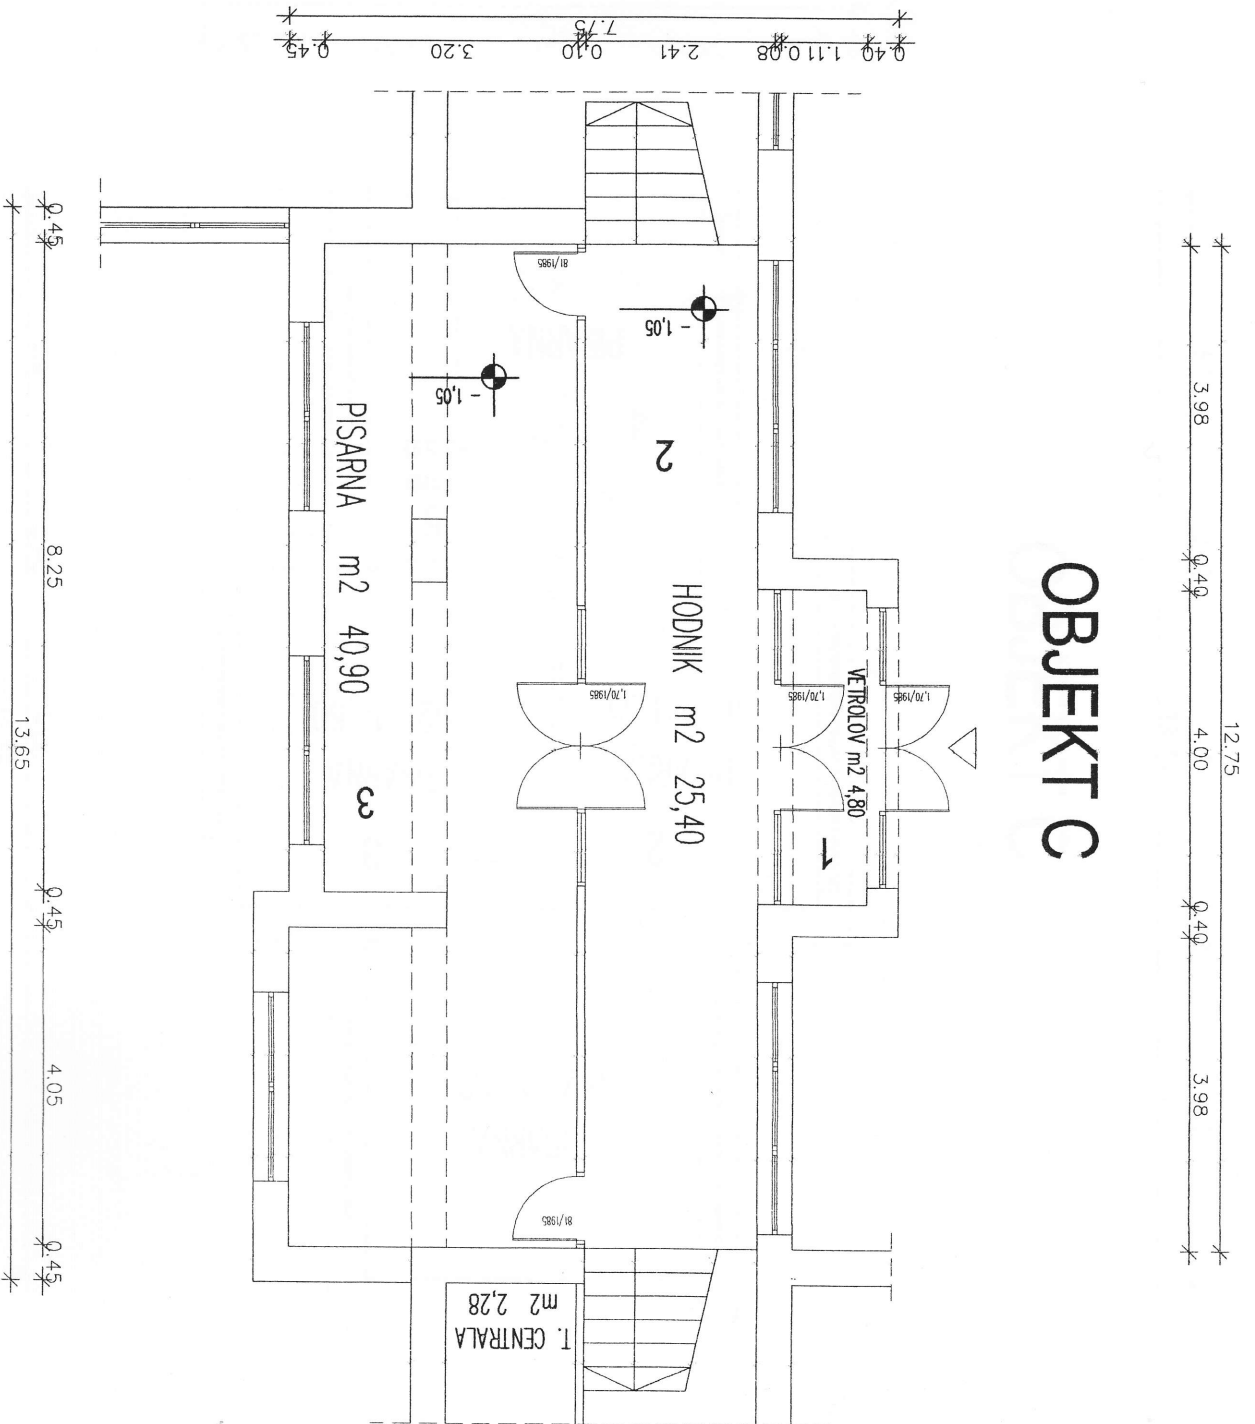

OBČINA RAVNE NA KOROŠKEM  
 UPRAVNA STAVBA - ČEČOVJE 12a  
 TLOVIS I. NADSTROPJA

OBJEKT C

