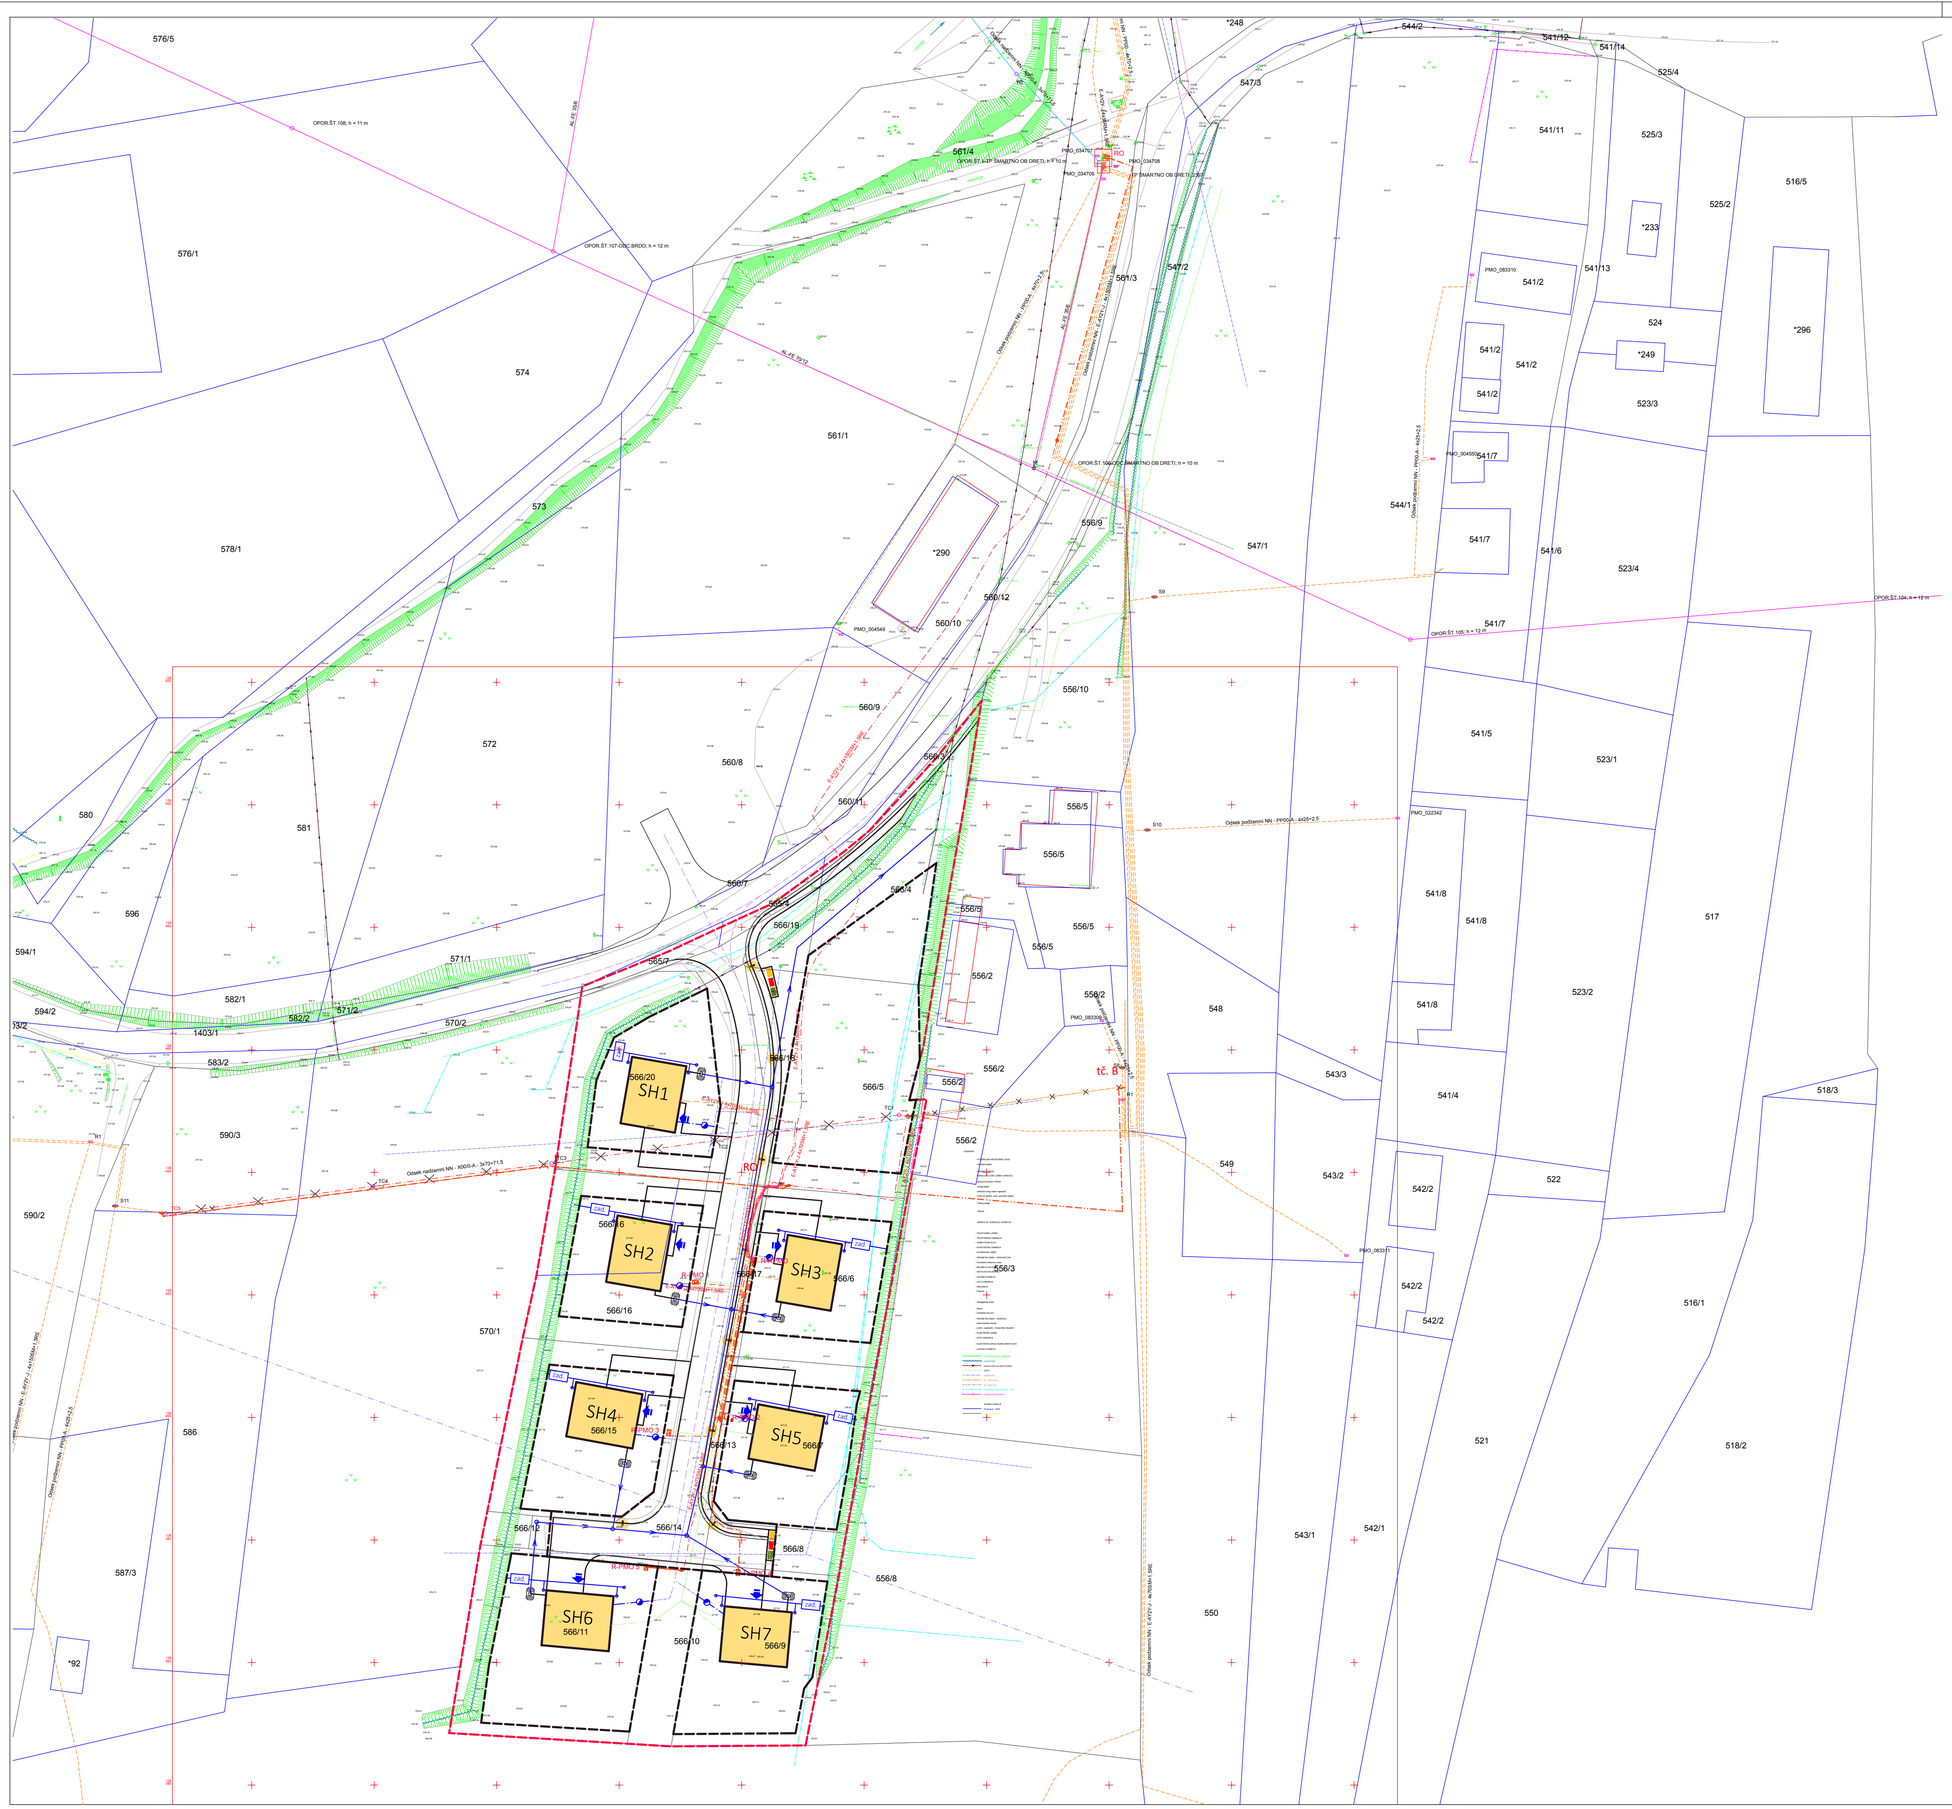

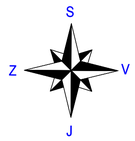

LEGENDA:

- predvideniobjek po LN
- obstoječiobjek
- dovozi
- smeri vhodov v objekte
- utrjene površine
- ekološki otoki - prostori za odpadke

POMEN POSAMEZNIH GRAFIČNIH PRIKAZOV:

- območje LN
- gradbena meja

KOMUNALNI VODI IN UREDITVE

VODOVOD:
- obstoječe
- novo
- novo vodomerno mesto
- hirtantno omrežje

ELEKTRIKA NN:
- obstoječi nn kabelski razvod
- del elektor trase, ki se prestavi
- razdelilna omarica
- prostostoječa merilna omarica
- predvideni novi nn kabelski razvodi
- javna razsvetljava
- kabel javne razsvetljave

FEKALNA KANALIZACIJA:
- male biološkečislne naprave
- predvidena fekalna kanalizacija

METEORNA KANALIZACIJA:
- obstoječa meteorna kanalizacija
- predvidena meteorna kanalizacija
- zadrževalnik meteornih vod

TELEKOMUNIKACIJE:
- obstoječe TK omrežje
- predvideno TK omrežje

Projektant:	BP, PROJEKTIVNI BIRO Darja Bezovnik Planovšek s.p. Loke pri Mozirju 13, 3330 Mozirje		
Naslov:	SPREMEMBE IN DOPOLNITVE OBČINSKEGA LOKACIJSKEGA NAČRTA BIČ - ŠMARTNO OB DRETI		
Naročnik:	Občina Nazarje Savinjska cesta 4, 3331 Nazarje		
Vsebina načrta:	OBČINSKI PODROBNI PROSTORSKI NAČRT		
Faza:	USKLAJEN PREDLOG ODLOKA		
Risba:	PRIKAZ UREDITVE GLEDE POTEKA OMREŽIJ IN PRIKLJUČEVANJA OBJEKTOV NA GOSPODARSKO JAVNO INFRASTRUKTURO TER GRAJENO JAVNO DOBRO		
Odgovorni projektant:	Peter LOJEN u.d.i.a., ZAPS A-1099	ŠTEVILKA PROJEKTA: 69/17	MERILO: 1:500
Sodelavec:	Darja Bezovnik Planovšek u.d.i.g.	DATUM: januar 2019	LIST ŠT.: 05